


- Legenda**
- Linea ferroviaria esistente
  - Classi di tirante TR300 anni [m]
- |              |
|--------------|
| 0.00 - 0.20  |
| 0.21 - 0.50  |
| 0.51 - 1.00  |
| 1.01 - 1.50  |
| 1.51 - 2.00  |
| 2.01 - 3.00  |
| 3.01 - 5.00  |
| 5.01 - 7.00  |
| 7.01 - 10.00 |

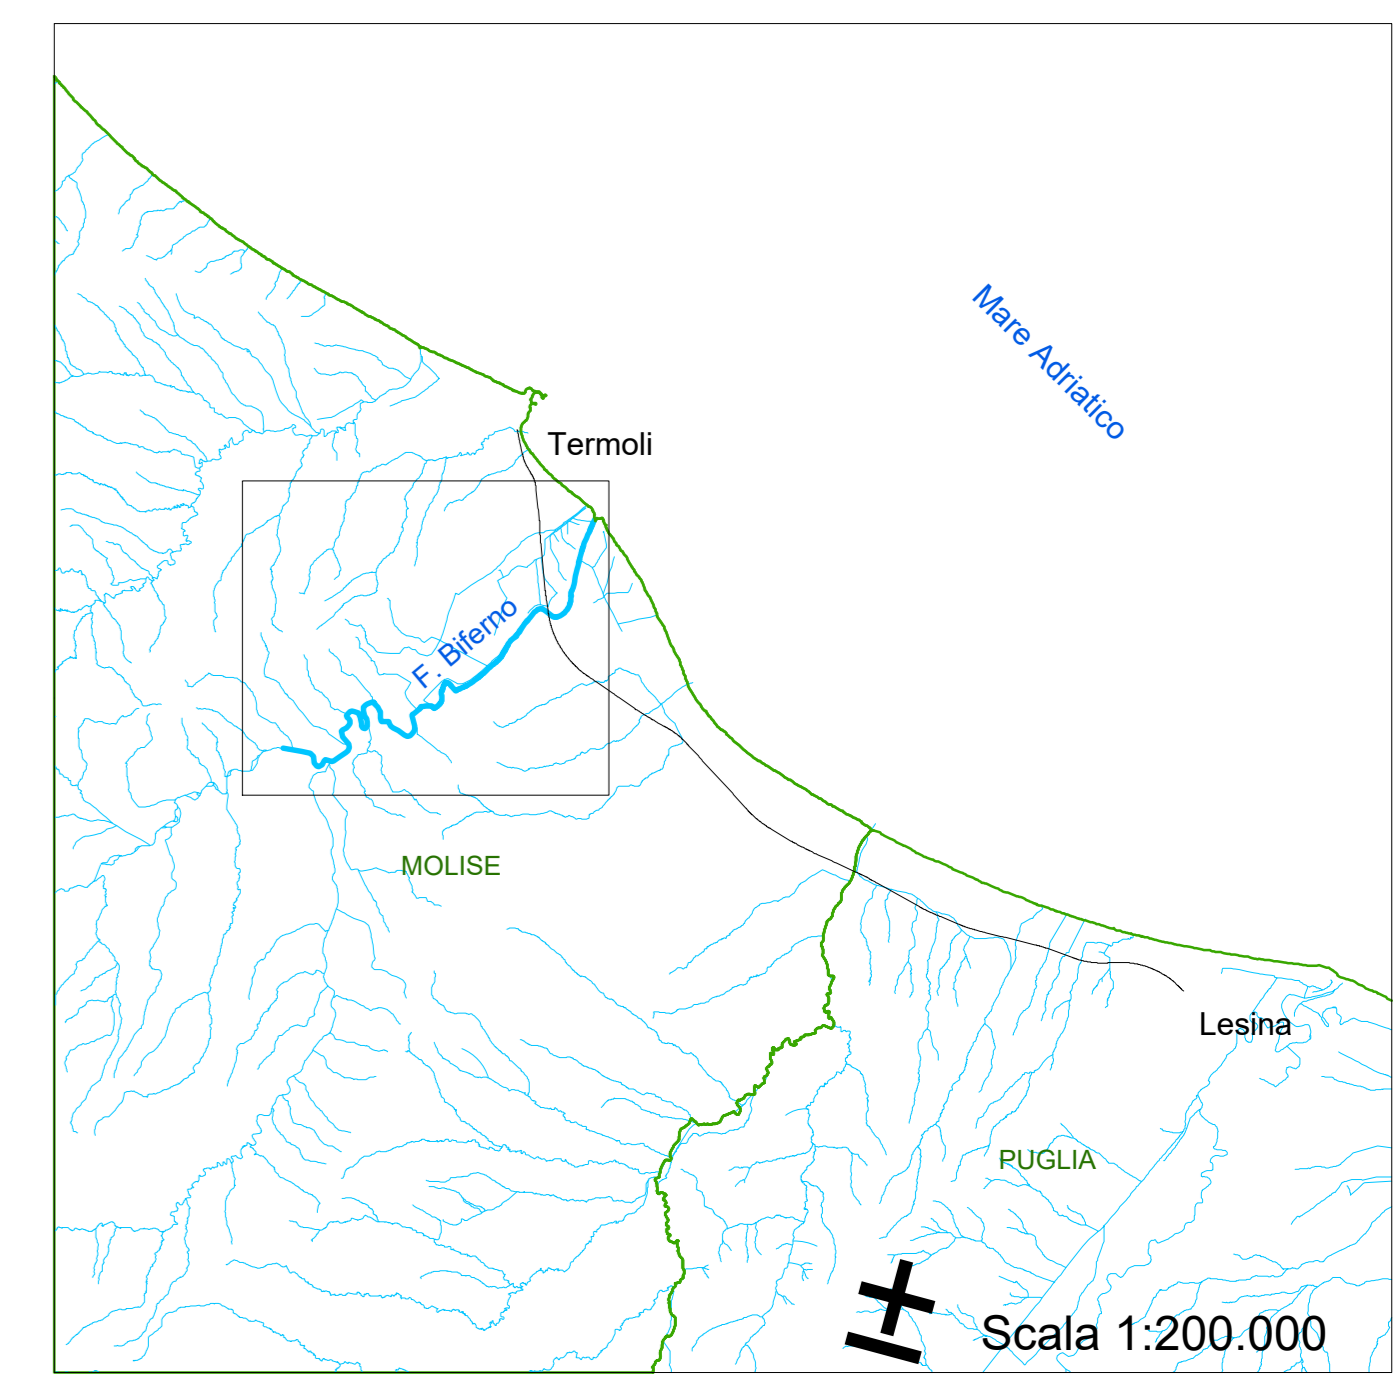

COMMITTENTE: **RFI** RETE FERROVIARIA ITALIANA  
GRUPPO FERROVIE DELLO STATO ITALIANO  
DIREZIONE INVESTIMENTI  
DIREZIONE PROGRAMMI INVESTIMENTI  
DIRETTRICE SUD - PROGETTO ADRIATICA

DIREZIONE LAVORI: **ITALFERR** GRUPPO FERROVIE DELLO STATO ITALIANO

APPALTATORE: **ACOSTINO** COSTRUZIONI E SERVIZI  
**ATLANTE**

PROGETTAZIONE: MANDATARIA **HUB** MANDANTII **ENVIRO**

**PROGETTO ESECUTIVO**  
LINEA PESCARA - BARI  
RADDOPPIO DELLA TRATTA FERROVIARIA TERMOLI - LESINA  
LOTTO 2 e 3: RADDOPPIO TERMOLI - RIPALTA

IDRAULICA  
Fiume Biferno - Aree di esondazione con indicazione dei tiranti critici per T=300 anni - ante operam 2

APPALTATORE	PROGETTAZIONE	SCALA:
ACOSTINO COSTRUZIONI E SERVIZI	DIREZIONE DELLA PROGETTAZIONE	VARIE

COMMESSA	LOTTO	FASE	ENTE	TIPO DOC.	OPERA/DISCIPLINA	PROGR.	REV.
LIOB	02	E	ZZ	PZ	ID0002	004	B

Rev.	Descrizione	Progetto	Data	Verificato	Data	Approvato	Data	Autorizzato Data
A	Emissione Esame	E. Colonna	gen 2023	M. Marconi	Gen 2023	G. Caruso	Gen 2023	
B	Revisione	E. Colonna	Ottobre 2023	M. Marconi	Ottobre 2023	G. Caruso	Ottobre 2023	

File: LIOB02ZZPZID0002004B.DWG n. Edib.: