


- Legenda**
- Limiti comunali
 - Linea ferroviaria esistente
- Opera in progetto**
- Tratto in galleria
 - Tratto in rilevato
 - Tratto in trincea
 - Tratto in viadotto
- Aree di esondazione: tiranti idrici [m] (Tr 500 anni)**
- 0.00 - 0.20
 - 0.21 - 0.50
 - 0.51 - 1.00
 - 1.01 - 1.50
 - 1.51 - 2.00
 - 2.01 - 3.00
 - 3.01 - 5.00
 - 5.01 - 7.00
 - 7.01 - 10.00

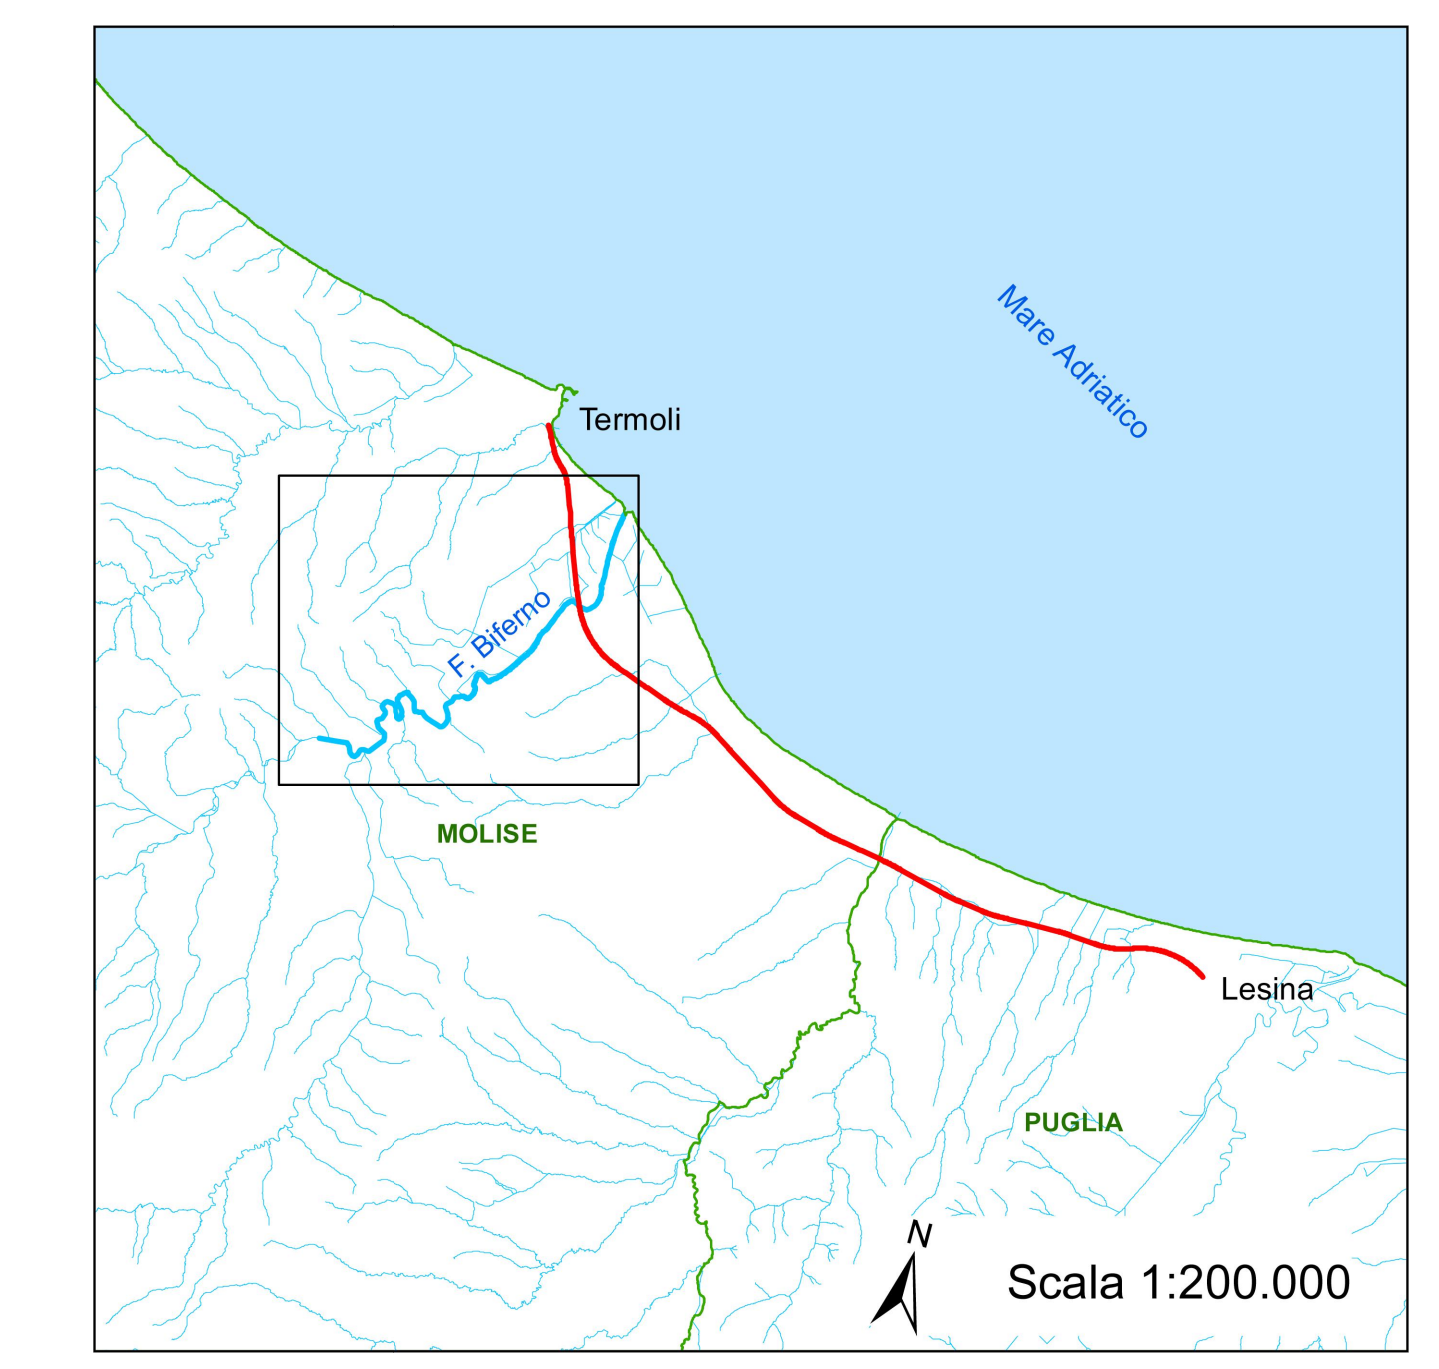

COMMITTENTE:

RFI
GRUPPO FERROVIARIO ITALIANO
 DIREZIONE INVESTIMENTI
 DIREZIONE PROGRAMMI INVESTIMENTI
 DIRETTRICE SUD - PROGETTO ADRIATICA

DIREZIONE LAVORI:

ITALFERR
 GRUPPO FERROVIE DELLO STATO ITALIANO

APPALTATORE:

AGOSTINO
 COSTRUZIONI
 MANDATARIA

ATLANTE
 MANDANTI

PROGETTAZIONE:

HUB
 MANDATARIA

HYPRO
 MANDANTI

PROGETTO ESECUTIVO

LINEA PESCARA - BARI
RADDOPPIO DELLA TRATTA FERROVIARIA TERMOLI - LESINA
LOTTO 2 e 3: RADDOPPIO TERMOLI - RIPALTA

IDRAULICA
 Fiume Biferno - Aree di esondazione con indicazione dei tiranti idrici per Tr 500 anni - post operam 1

APPALTATORE	PROGETTAZIONE	SCALA:	
AGOSTINO COSTRUZIONI	AGOSTINO COSTRUZIONI	1:10000	

COMMESSA	LOTTO	FASE	ENTE	TIPO DOC.	OPERAGGIO/PUNA	PROGR.	REV.
LI0B	02	E	ZZ	PZ	ID0002	062	C

Rev.	Descrizione	Redatto	Data	Verificato	Data	Approvato	Data	Autorizzato Data
A	Disegno Esecutivo	C. Colone	04/08/2022	O. Casone	04/08/2022	V. Secchi	04/08/2022	
B	Revisione seguito a RIV	C. Colone	04/08/2022	O. Casone	04/08/2022	V. Secchi	04/08/2022	
C	Revisione seguito a RIV	C. Colone	04/08/2022	O. Casone	04/08/2022	V. Secchi	04/08/2022	

File: LI0B02ZZP2ID0002062C.DWG