


- Legenda**
- ▭ Limiti comunali
  - Linea ferroviaria esistente
  - Opera in progetto**
    - ▬ Tratto in galleria
    - ▬ Tratto in rilevato
    - ▬ Tratto in trincea
    - ▬ Tratto in viadotto
  - Aree di esondazione:**  
tiranti idrici (m) (Tr 300 anni)
    - 0.00 - 0.20
    - 0.21 - 0.50
    - 0.51 - 1.00
    - 1.01 - 1.50
    - 1.51 - 2.00
    - 2.01 - 3.00
    - 3.01 - 5.00
    - 5.01 - 7.00
    - 7.01 - 10.00

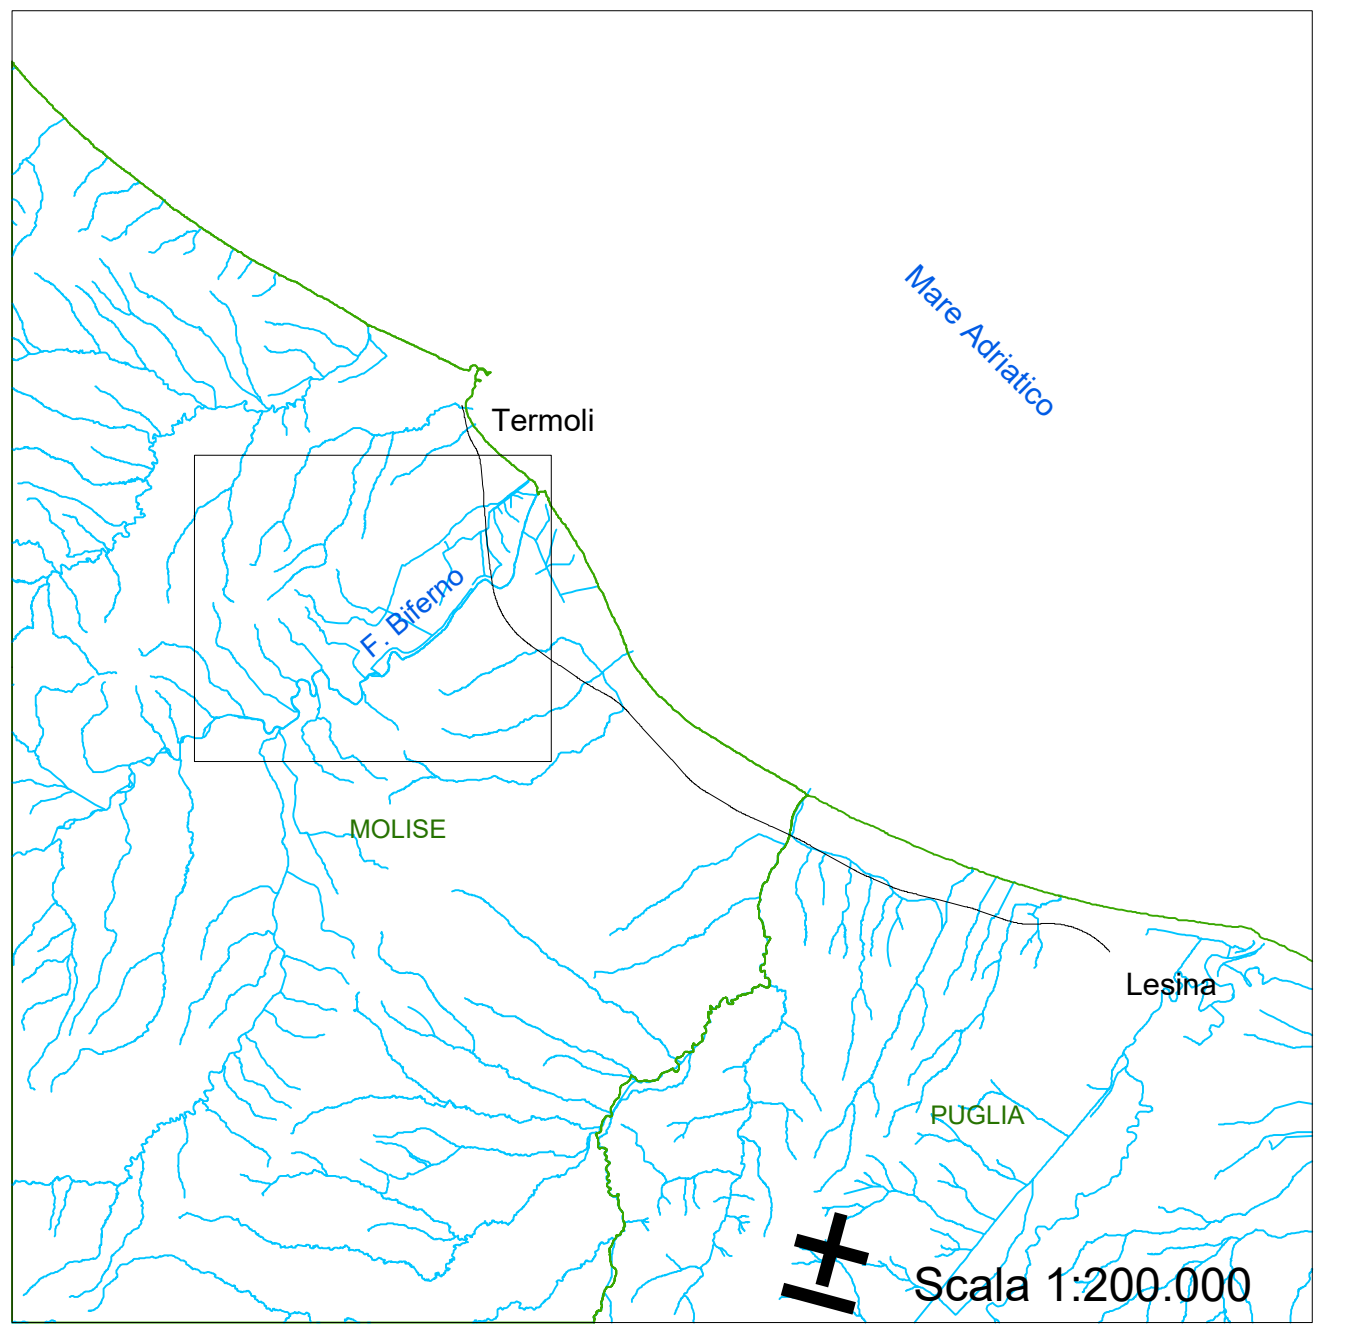

COMMITTENTE: **RFI** RETE FERROVIARIA ITALIANA  
GRUPPO FERROVIE DELLO STATO ITALIANE  
DIREZIONE INVESTIMENTI  
DIREZIONE PROGRAMMI INVESTIMENTI  
DIRETTRICE SUD - PROGETTO ADRIATICA

DIREZIONE LAVORI: **ITALFERR** GRUPPO FERROVIE DELLO STATO ITALIANE

APPALTATORE: **ACOSTINO** COSTRUZIONI E SERVIZI  
**ATLANTE**

PROGETTAZIONE: MANDATARIA **HUB** MANDANTI **ENVIRO**

**PROGETTO ESECUTIVO**  
**LINEA PESCARA - BARI**  
**RADDOPPIO DELLA TRATTA FERROVIARIA TERMOLI - LESINA**  
**LOTTO 2 e 3: RADDOPPIO TERMOLI - RIPALTA**

IDRAULICA  
Fiume Biferno - Aree di esondazione con indicazione dei tiranti idrici per T=300 anni - post operam 2

APPALTATORE	PROGETTAZIONE	SCALA:
ACOSTINO COSTRUZIONI E SERVIZI	DIRETTORE DELLA PROGETTAZIONE	VARIE

COMMESSA	LOTTO	FASE	ENTE	TIPO DOC.	OPERA/DISCIPLINA	PROGR.	REV.
LIOB	02	E	PZ	PZ	ID0002	010	B

Rev.	Descrizione	Progettato	Data	Verificato	Data	Approvato	Data	Autorizzato Data
A	Emissione Esame	C. Colucci	gen 2023	M. Marzulli	gen 2023	G. Caruso	gen 2023	
B	Revisione	C. Colucci	ottobre 2023	M. Marzulli	ottobre 2023	G. Caruso	ottobre 2023	

File: LIOB02ZZPZID0002010B.DWG n. Elab.:

Scala 1:10.000  
0,25 0,5 1 km