

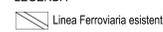
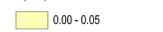
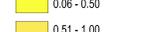
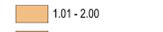
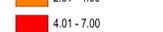
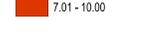


- LEGENDA**
-  Linea Ferroviaria esistente
 -  Limiti Comunali
- Velocità nelle aree di esondazione:
V(m/s) T=300 anni
-  0.00 - 0.05
 -  0.06 - 0.50
 -  0.51 - 1.00
 -  1.01 - 2.00
 -  2.01 - 4.00
 -  4.01 - 7.00
 -  7.01 - 10.00

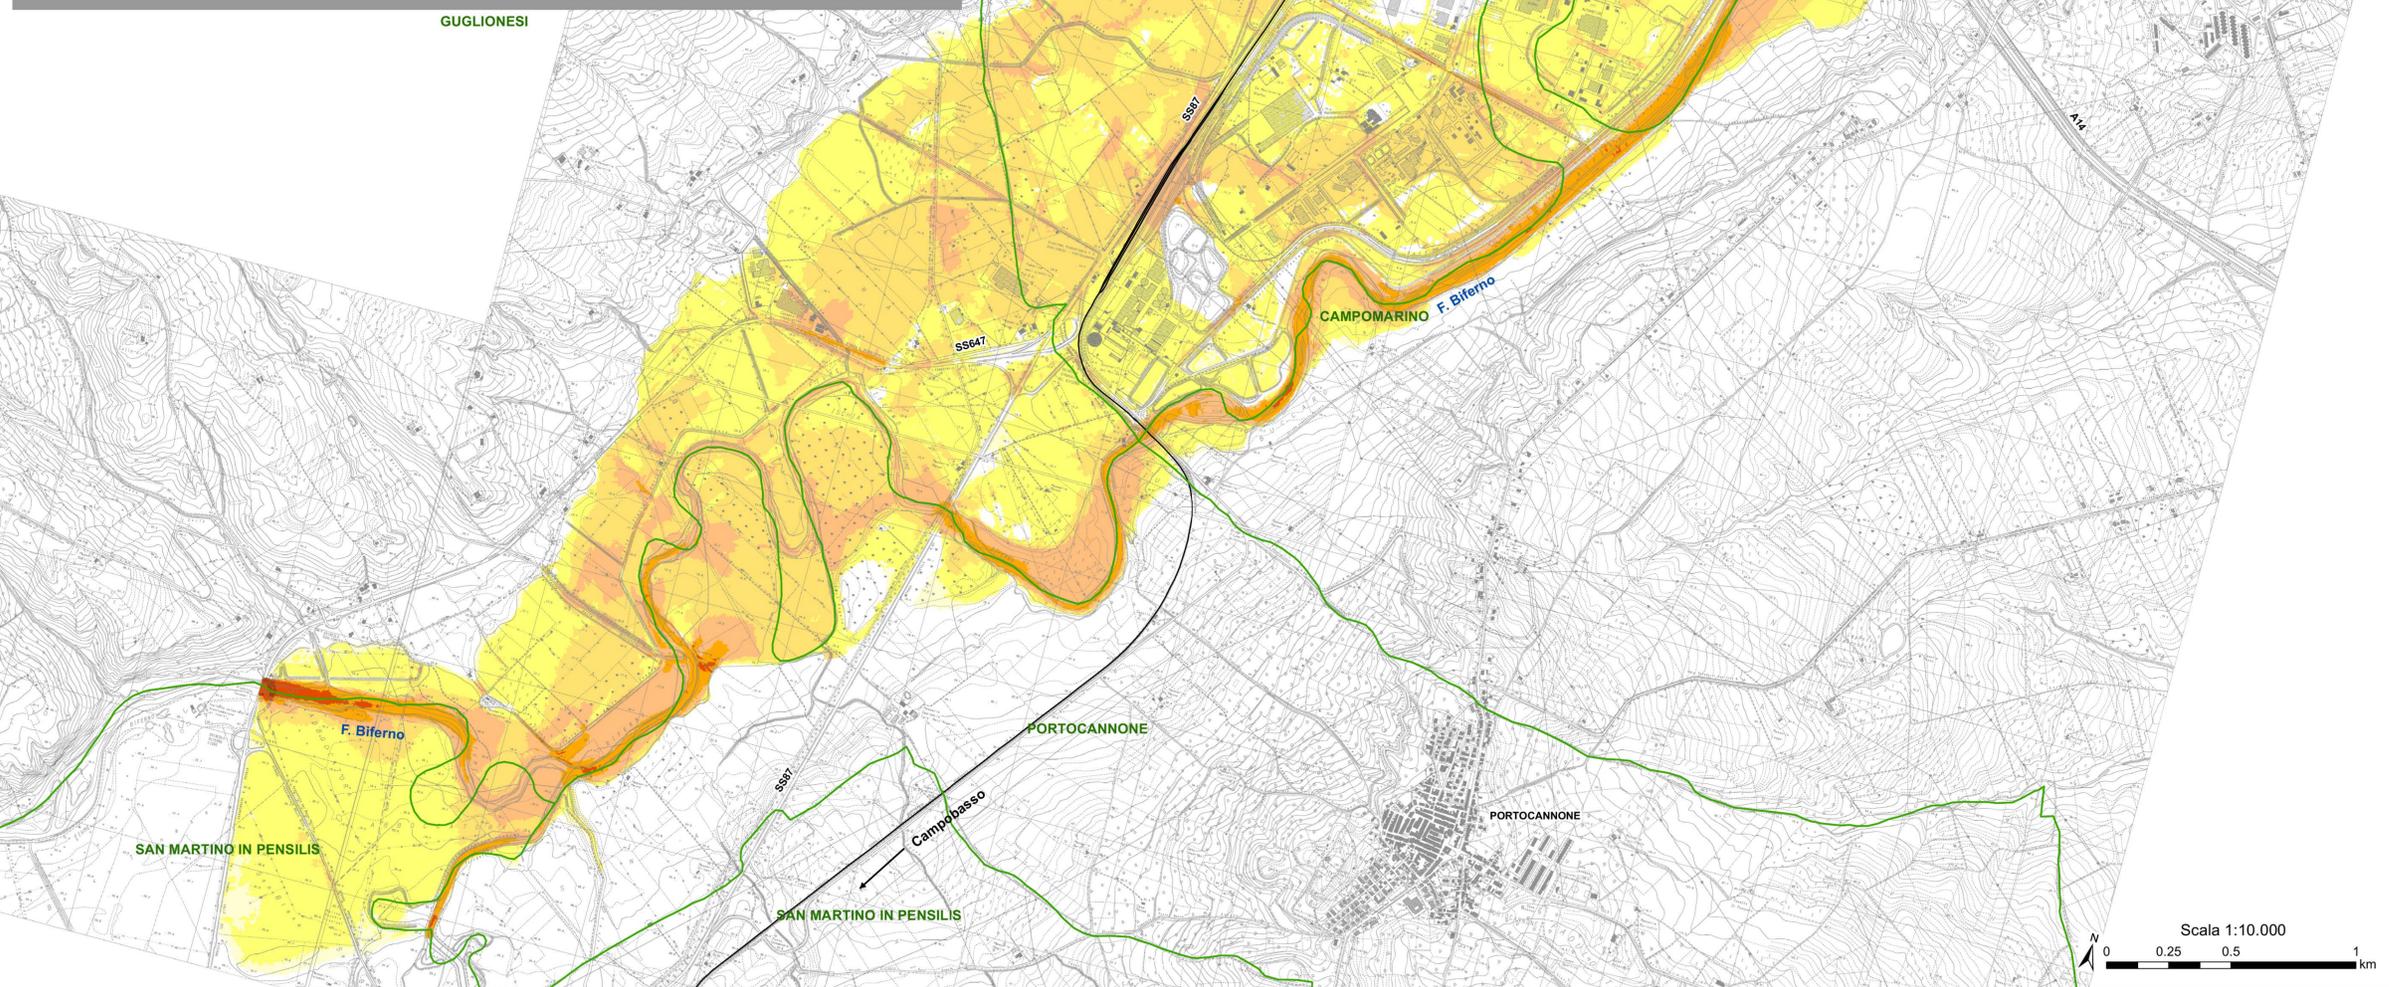

COMITENTE:

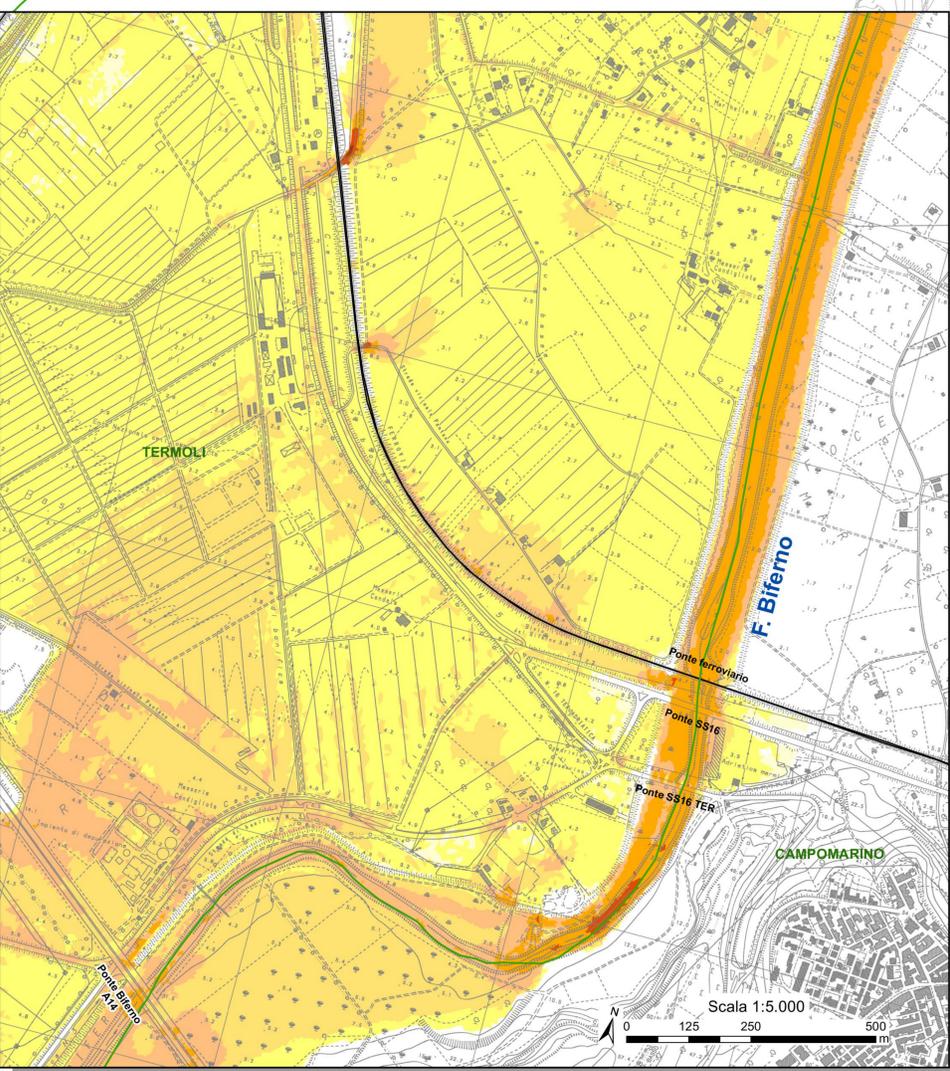

GRUPPO FERROVIE DELLO STATO ITALIANO
DIREZIONE INVESTIMENTI
DIREZIONE PROGRAMMI INVESTIMENTI
DIRETTRICE SUD - PROGETTO ADRIATICA

DIREZIONE LAVORI:



APPALTATORE:




MANDATARIA MANDANTI

PROGETTAZIONE:




MANDATARIA MANDANTI

PROGETTO ESECUTIVO
LINEA PESCARA - BARI
RADDOPPIO DELLA TRATTA FERROVIARIA TERMOLI - LESINA
LOTTO 2 e 3: RADDOPPIO TERMOLI - RIPALTA

IDRAULICA
Fiume Biferno - Aree di esondazione con indicazione delle velocità per Tr 300 anni - ante operam

APPALTATORE	PROGETTAZIONE	SCALA:
AGOSTINO	HUB GIPRO	1:10000

COMMESSA LOTTO FASE ENTE TIPO DOC OPERAZIONE/PIANA PROG. REV.

LIOB 02 E ZZ PZ ID0002 014 C

Rev.	Descrizione	Redatto	Data	Verificato	Data	Approvato	Data	Autorizzato Data
A	Disegno Esecutivo	C. Colone	04/09/2022	O. Caruso	04/09/2022	V. Secchi	04/09/2022	
B	Revisione seguito da RFI	Colone	04/09/2023	Caruso	04/09/2023	Secchi	04/09/2023	
C	Revisione seguito da RFI	Colone	04/09/2023	Caruso	04/09/2023	Secchi	04/09/2023	