


**Legenda**

- Limiti comunali
- Linea ferroviaria esistente

**TR200 ante operam 2**  
velocità [m/s]

- 0.00 - 0.05
- 0.06 - 0.50
- 0.51 - 1.00
- 1.01 - 2.00
- 2.01 - 4.00
- 4.01 - 7.00
- 7.01 - 10.00

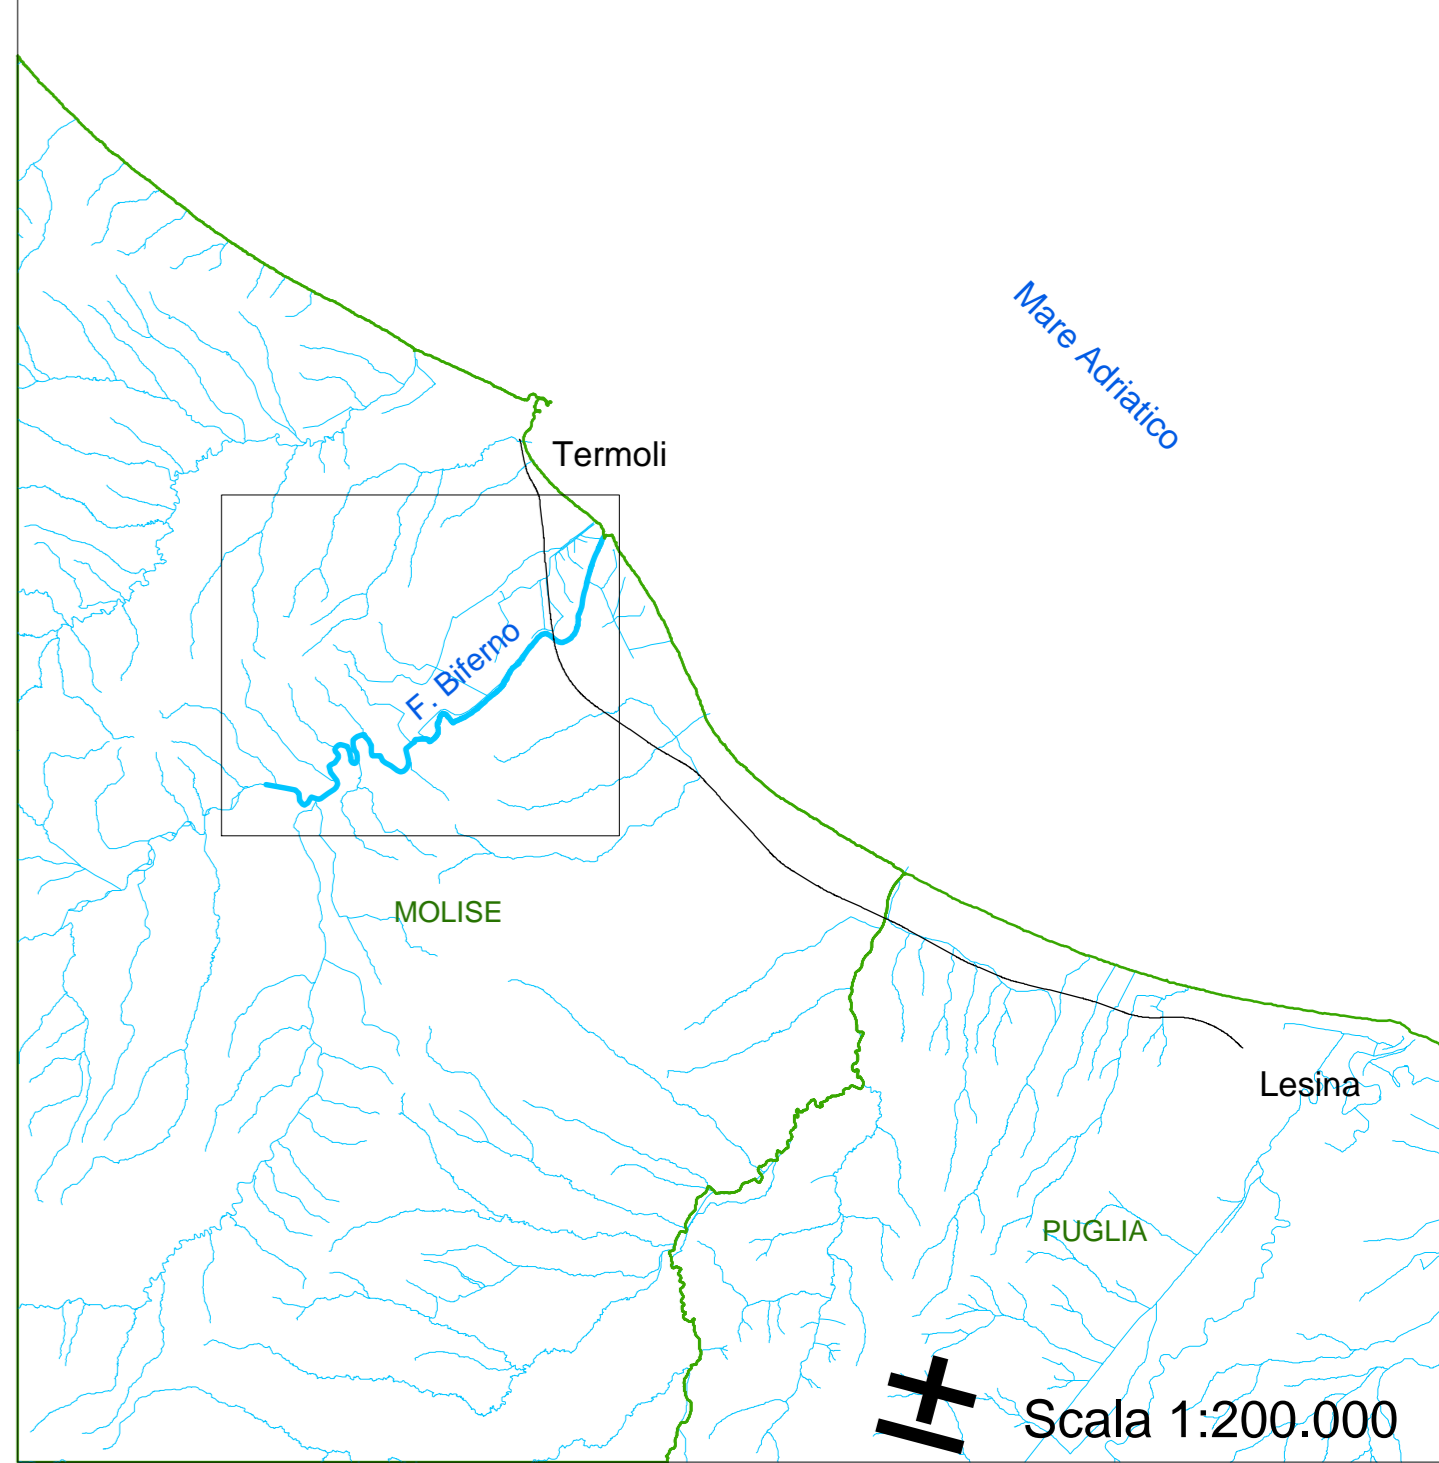

COMMITTENTE: **RFI** RETE FERROVIARIA ITALIANA  
GRUPPO FERROVIE DELLO STATO ITALIANO  
DIREZIONE INVESTIMENTI  
DIREZIONE PROGRAMMI INVESTIMENTI  
DIRETTRICE SUD - PROGETTO ADRIATICA

DIREZIONE LAVORI: **ITALFERR** GRUPPO FERROVIE DELLO STATO ITALIANO

APPALTATORE: **ACOSTINO** COSTRUZIONI - INGEGNERIA  
**ATLANTE**

PROGETTAZIONE: MANDATARIA **HUB** MANDANTI **FMV pro**

**PROGETTO ESECUTIVO**  
**LINEA PESCARA - BARI**  
**RADDOPPIO DELLA TRATTA FERROVIARIA TERMOLI - LESINA**  
**LOTTO 2 e 3: RADDOPPIO TERMOLI - RIPALTA**

IDRAULICA  
Fiume Biferno - Aree di esondazione con indicazione delle velocità per T=200 anni - ante operam 2

APPALTATORE	PROGETTAZIONE	SCALA:
A. ACOSTINO COSTRUZIONI - INGEGNERIA	DIRETTORE DELLA PROGETTAZIONE: P. M. FERRARI	VARIE

COMMESSA	LOTTO	FASE	ENTE	TIPO DOC.	OPERAZIONE	DISCIPLINA	PROGR.	REV.
LIOB	02	E	PZ	PZ	ID0002	015	B	

Rev.	Descrizione	Progettato	Data	Verificato	Data	Approvato	Data	Autorizzato	Data
A	Emissione Esame	E. Colucci	gen 2023	M. Ferraro	gen 2023	G. Caruso	gen 2023		
B	Revisione	E. Colucci	ottobre 2023	M. Ferraro	ottobre 2023	G. Caruso	ottobre 2023		

File: LIOB02EZZPZID0002015B.DWG n. Elab.:

