SEZIONE TIPO CATEGORIA "C1" URBANE DI SCORRIMENTO S.S. 106 JONICA

SCALA 1:100

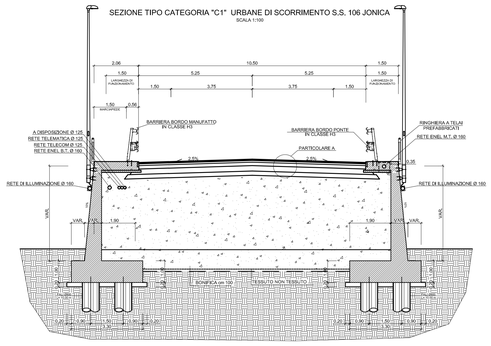

SEZIONE TIPO m 9.50 ROTATORIA "F" S.S. 106 JONICA

Scala 1:100

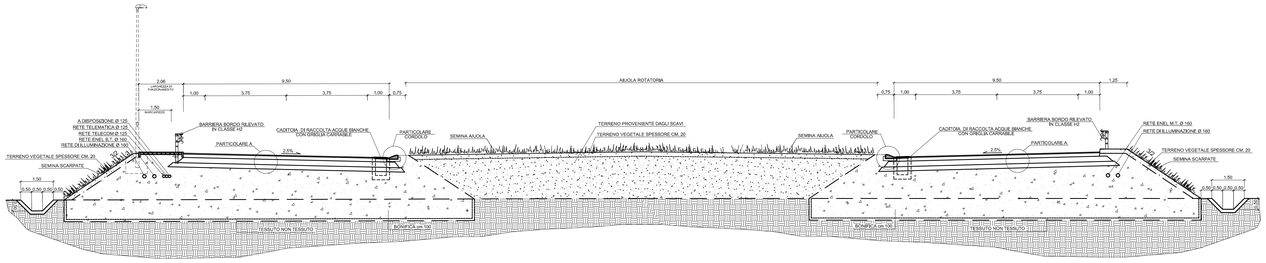

PARTICOLARE CORDOLO ROTATORIE

SCALA 1:20

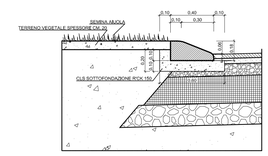

PIANTA

SCALA 1:1500

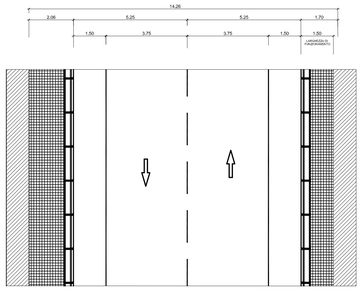

SEZIONE TIPO m 10,50 IN RILEVATO
Cat. C1 EXTRAURBANA SECONDARIA S.S. 106 JONICA

Scala 1:100

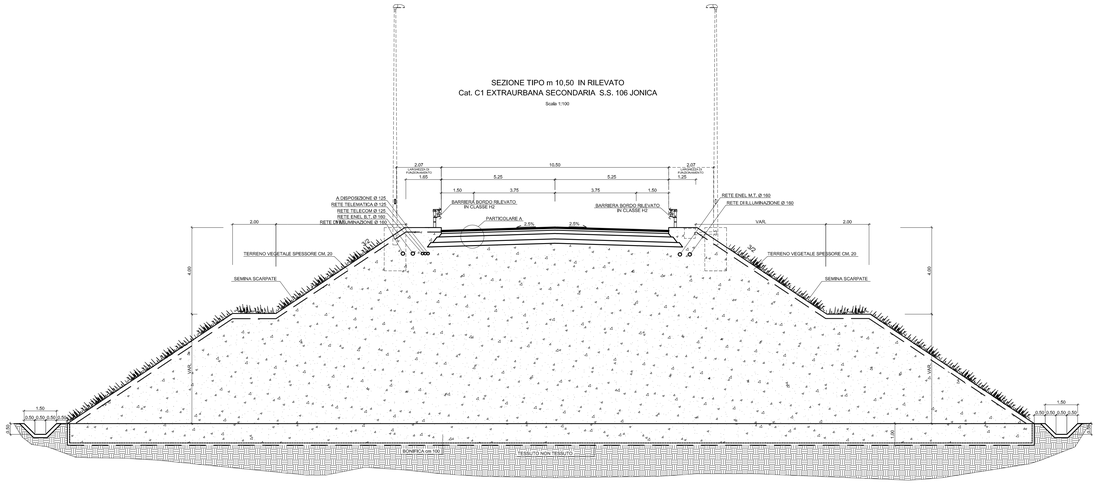

PARTICOLARE DRENAGGIO ACQUE METEORICHE DAL RILEVATO STRADALE

SCALA 1:50

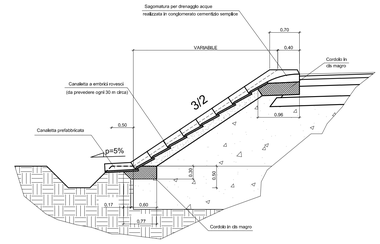

PARTICOLARE MARCIAPIEDE SX

SCALA 1:25

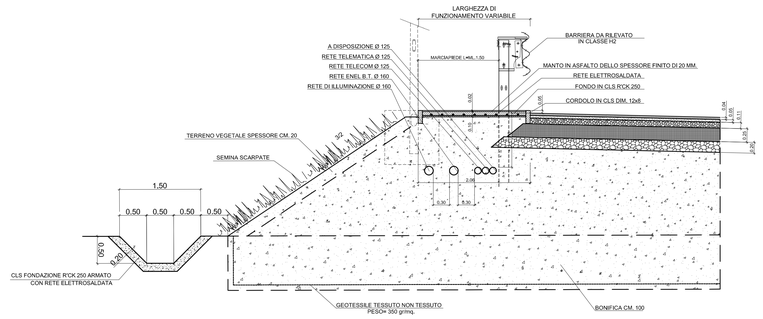

PARTICOLARE PAVIMENTAZIONE STRADALE

SCALA 1:20

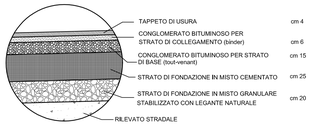

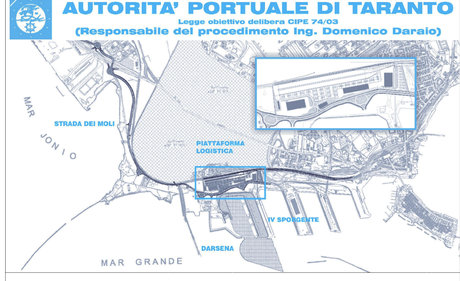

01	29-09-2006	Prima emissione	V.Guzzon	A.Panizza	G.Gesto
00	31-05-2006	Emissione in bozza	V.Guzzon	A.Panizza	G.Gesto
revisione	data	descrizione revisione	disegnato	verificato	approvato

SOCIETA' DI PROGETTO:

TARANTO LOGISTICA S.p.A.

AUTORITA' PORTUALE TARANTO

Progettista: SINA

Consulenti Progettisti: PROFERT s.r.l. PROGETTAZIONE E SISTEMI; progetti e ambiente

Il Direttore Tecnico (Dott. Ing. Andrea PANIZZA)

PIASTRA PORTUALE DI TARANTO

Disegno n° 123-700 D 1 A S T S 2 5 9

Titolo

PROGETTO DEFINITIVO
STRADA DEI MOLI
SEZIONI TRASVERSALI TIPO SU RILEVATO 2/2

Nome File	tipo doc.	disegnato da	formato	scala	foglio
01AST5259_REV_01.DWG	JSZ		A0	VARIE	1

SINA SpA Milano | 123 700 D 0 OUo Com. Lav. Vac | 0 00 00 00 00 Lotto Numero Ag. Gr. N° Opera disciplina | 0 0 Fase