


Legenda

- Limiti comunali
- Linea ferroviaria esistente
- Opera in progetto**
 - Tratto in galleria
 - Tratto in rilevato
 - Tratto in trincea
 - Tratto in viadotto
- Aree di esondazione: velocità [m/s] (Tr 200 anni)**
 - 0.00 - 0.05
 - 0.06 - 0.50
 - 0.51 - 1.00
 - 1.01 - 2.00
 - 2.01 - 4.00
 - 4.01 - 7.00
 - 7.01 - 10.00

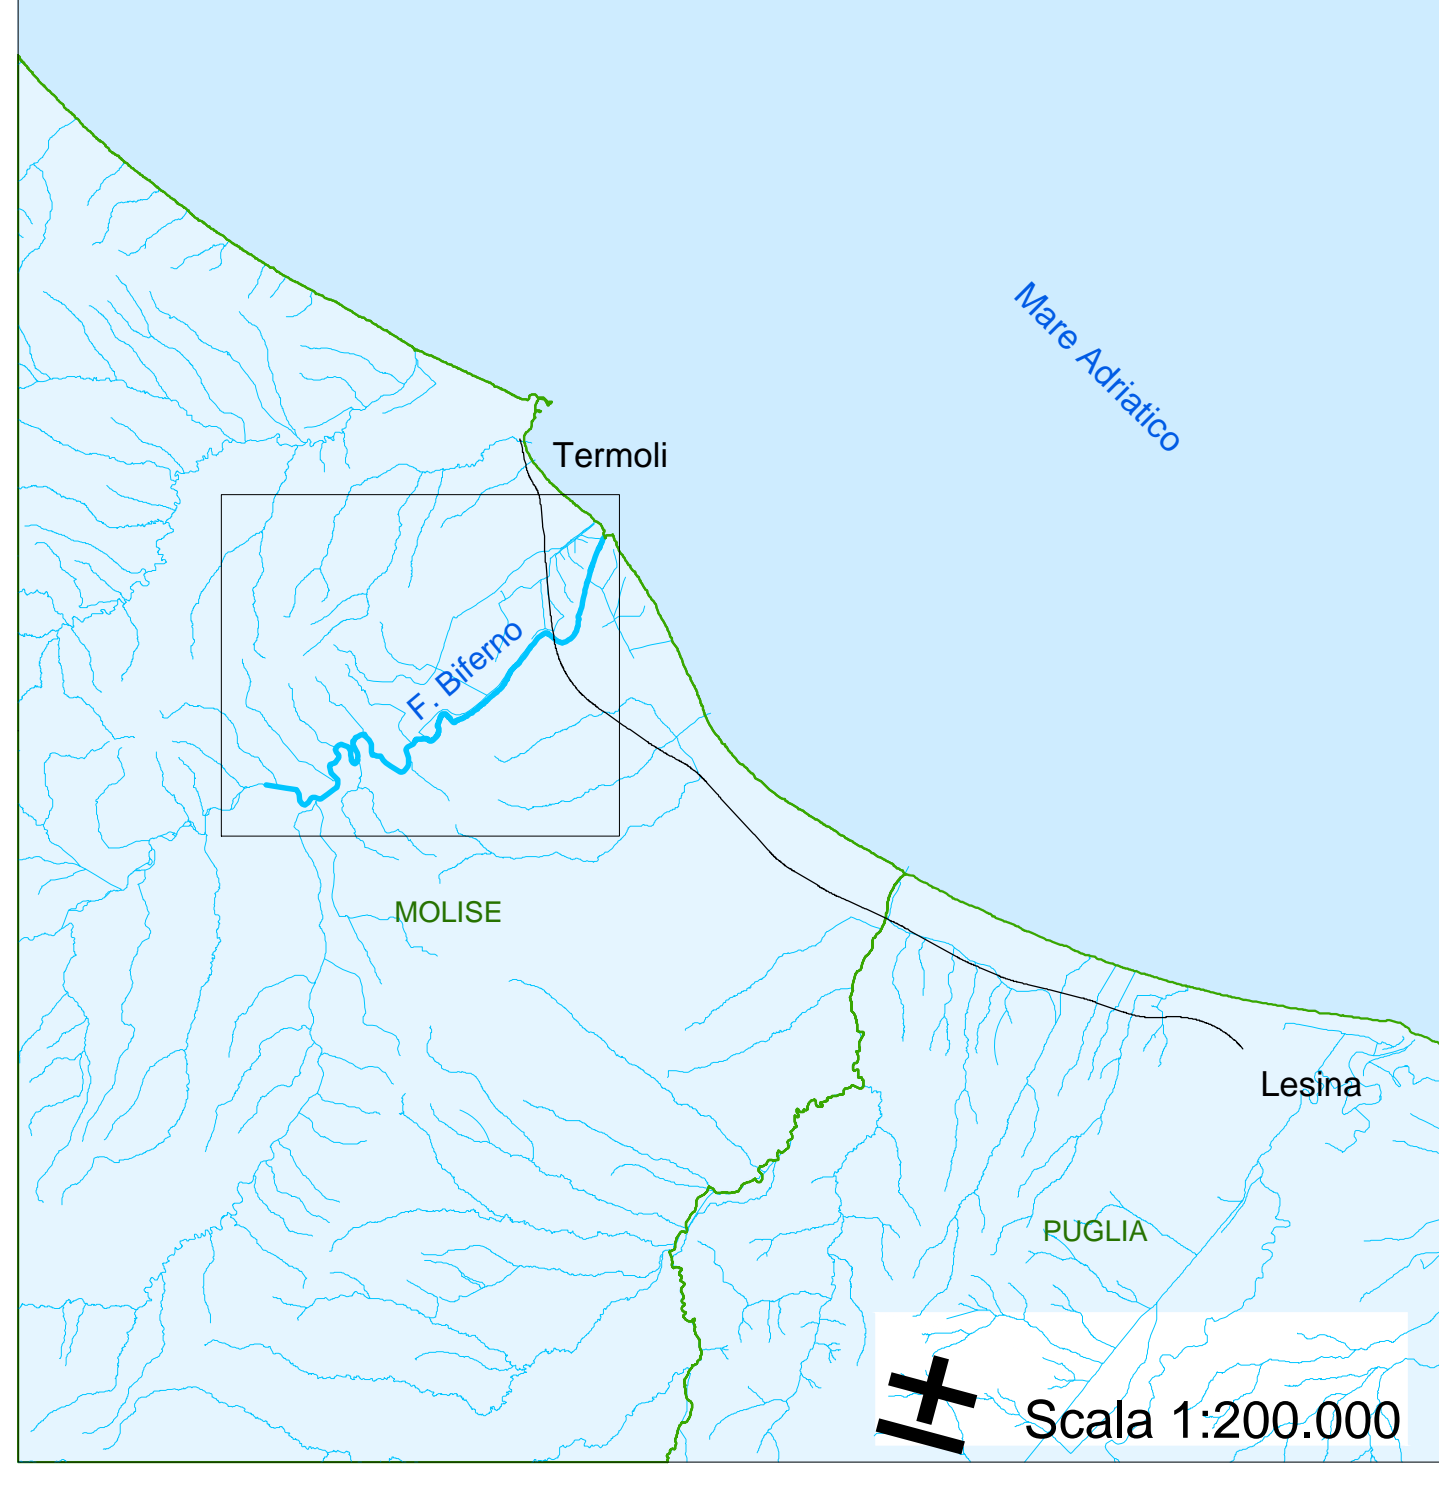

COMMITTENTE: **RFI** RETE FERROVIARIA ITALIANA
GRUPPO FERROVIE DELLO STATO ITALIANE
DIREZIONE INVESTIMENTI
DIREZIONE PROGRAMMI INVESTIMENTI
DIRETTRICE SUD - PROGETTO ADRIATICO

DIREZIONE LAVORI: **ITALFERR** GRUPPO FERROVIE DELLO STATO ITALIANE

APPALTATORE: **ACOSTINO** COSTRUZIONI E SERVIZI
MANDATARIA: **ATLANTE**

PROGETTAZIONE: MANDATARIA **HUB** MANDANTI **ENI pro**

PROGETTO ESECUTIVO
LINEA PESCARA - BARI
RADDOPPIO DELLA TRATTA FERROVIARIA TERMOLI - LESINA
LOTTO 2 e 3: RADDOPPIO TERMOLI - RIPALTA

IDRAULICA
Fiume Biferno - Aree di esondazione con indicazione delle velocità per T=200 anni - posti operam 2

APPALTATORE	PROGETTAZIONE	SCALA:
A. ACOSTINO COSTRUZIONI E SERVIZI Il Direttore Tecnico [Firma]	DIRETTORE DELLA PROGETTAZIONE P. M. PAVONE [Firma]	VARIE

COMMESSA	LOTTO	FASE	ENTE	TIPO DOC.	OPERA/DISCIPLINA	PROGR.	REV.
L10B	02	E	PZ	PZ	ID0002	021	B

Rev.	Descrizione	Progettato	Data	Verificato	Data	Approvato	Data	Autorizzato	Data
A	Emissione Esame	E. Colucci	gen 2023	M. PAVONE	gen 2023	G. Caruso	gen 2023		
B	Revisione	[Firma]	ottobre 2023	[Firma]	ottobre 2023	G. Caruso	ottobre 2023		

File: L10B02EZZPZID0002021B.DWG n. Elab.:

