


**Legenda**

- Limiti comunali
- Linea ferroviaria esistente
- Opera in progetto**
  - Tratto in galleria
  - Tratto in rilevato
  - Tratto in trincea
  - Tratto in viadotto
- Aree di esondazione: velocità [m/s] (Tr 300 anni)**
  - 0.00 - 0.05
  - 0.06 - 0.50
  - 0.51 - 1.00
  - 1.01 - 2.00
  - 2.01 - 4.00
  - 4.01 - 7.00
  - 7.01 - 10.00

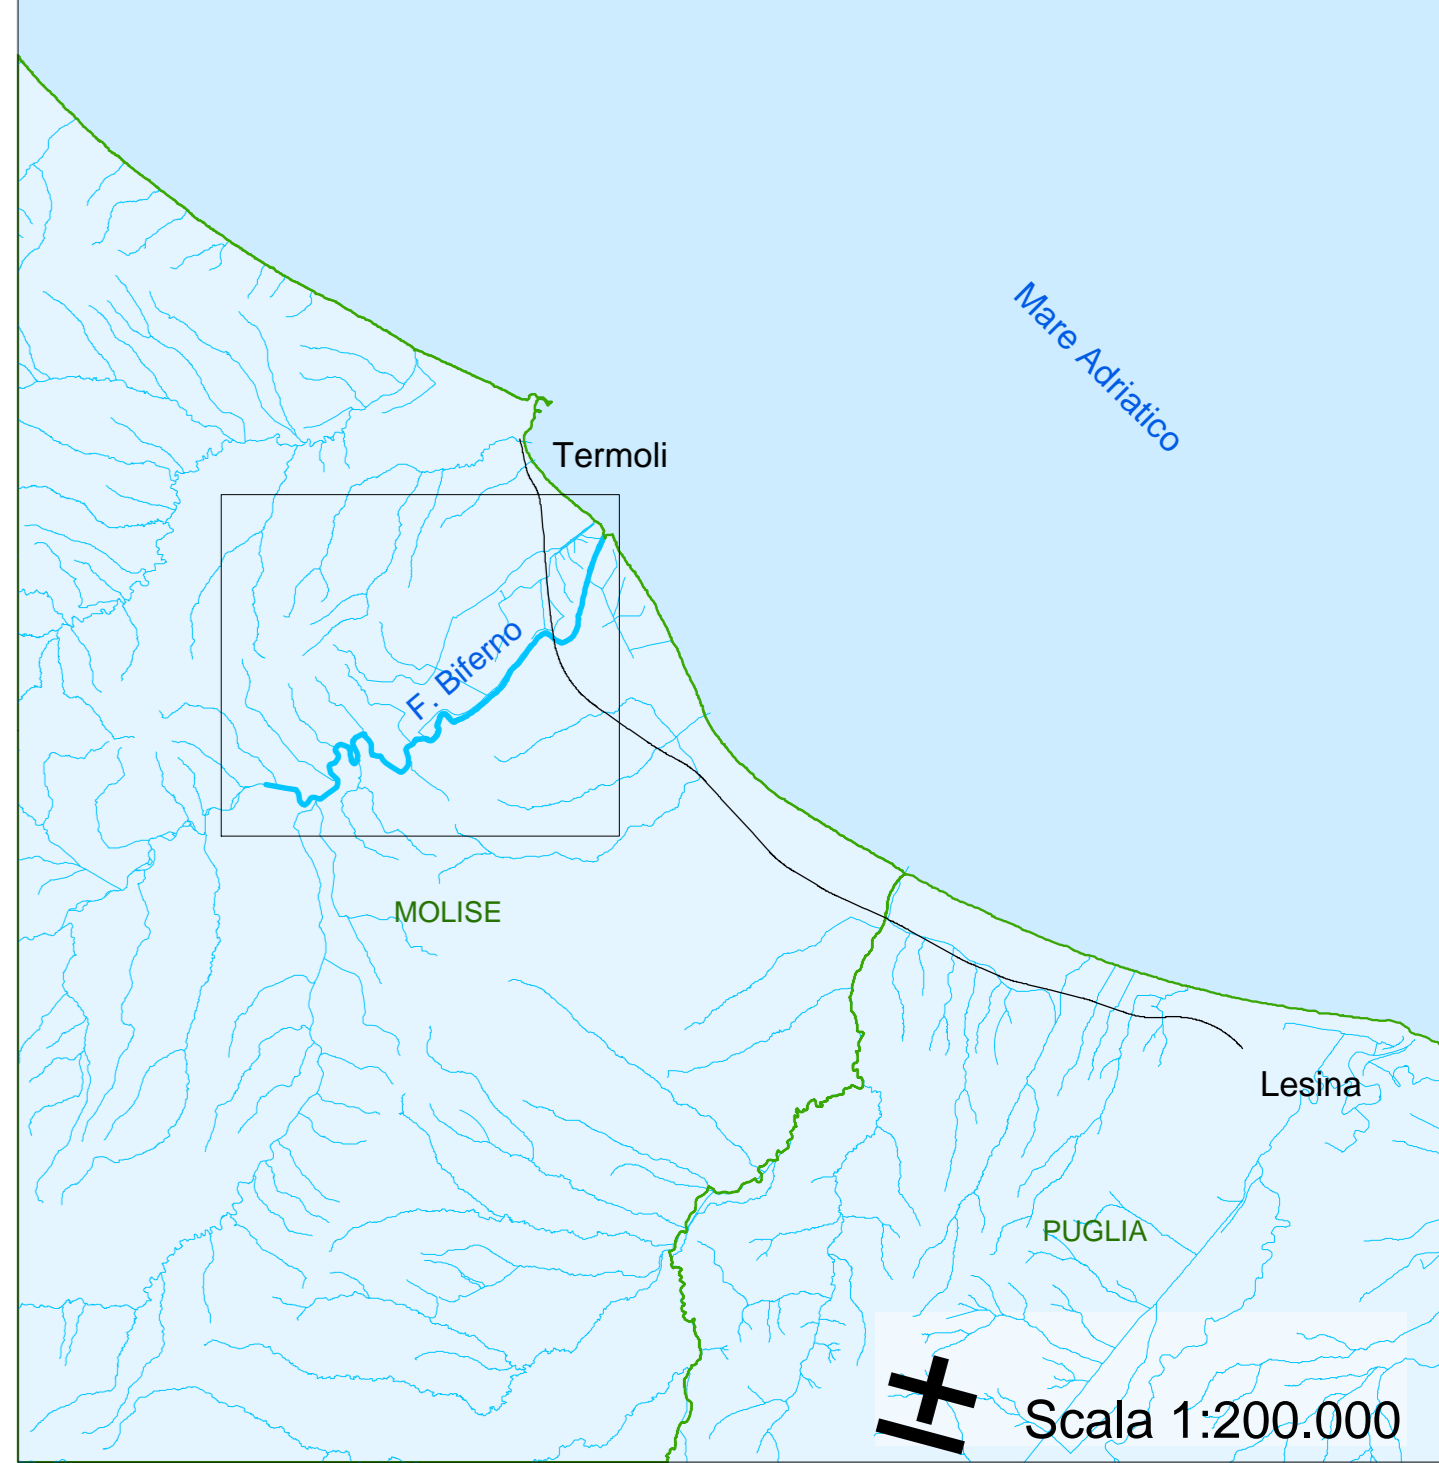

COMMITTENTE: **RFI** RETE FERROVIARIA ITALIANA  
GRUPPO FERROVIE DELLO STATO ITALIANE  
DIREZIONE INVESTIMENTI  
DIREZIONE PROGRAMMI INVESTIMENTI  
DIRETTRICE SUD - PROGETTO ADRIATICA

DIREZIONE LAVORI: **ITALFERR** GRUPPO FERROVIE DELLO STATO ITALIANE

APPALTATORE: **AGOSTINO** COSTRUZIONI - INGEGNERIA  
MANDATARIA: **ATLANTE**

PROGETTAZIONE: MANDATARIA **HUB** MANDANTI **ENI pro**

**PROGETTO ESECUTIVO**  
**LINEA PESCARA - BARI**  
**RADDOPPIO DELLA TRATTA FERROVIARIA TERMOLI - LESINA**  
**LOTTO 2 e 3: RADDOPPIO TERMOLI - RIPALTA**

IDRAULICA  
Fiume Biferno - Aree di esondazione con indicazione delle velocità per T=300 anni - posti operam 2

APPALTATORE	PROGETTAZIONE	SCALA:
A. P. AGOSTINO COSTRUZIONI - INGEGNERIA	DIRETTORE DELLA PROGETTAZIONE: P. M. P. P.	VARIE

COMMESSA	LOTTO	FASE	ENTE	TIPO DOC.	OPERAZIONE	DISCIPLINA	PROGR.	REV.
LIOB	02	E	PZ	PZ	ID0002	022	B	

Reviz.	Descrizione	Proletto	Data	Verificato	Data	Approvato	Data	Autorizzato	Data
A	Emissione Esame	E. Colucci	gen 2023	M. P. P.	gen 2023	G. Caruso	gen 2023		
B	Revisione	C. P. P.	ottobre 2023	M. P. P.	ottobre 2023	G. Caruso	ottobre 2023		

File: LIOB02EZZPZID0002022B.DWG n. Elab.: