


- Legenda**
- Limiti comunali
 - Linea ferroviaria esistente
- Opera in progetto**
- Tratto in galleria
 - Tratto in rilevato
 - Tratto in trincea
 - Tratto in viadotto
- Aree di esondazione (ante operam 1):**
- Area di esondazione TR 30 anni
 - Area di esondazione TR 200 anni
 - Area di esondazione TR 500 anni

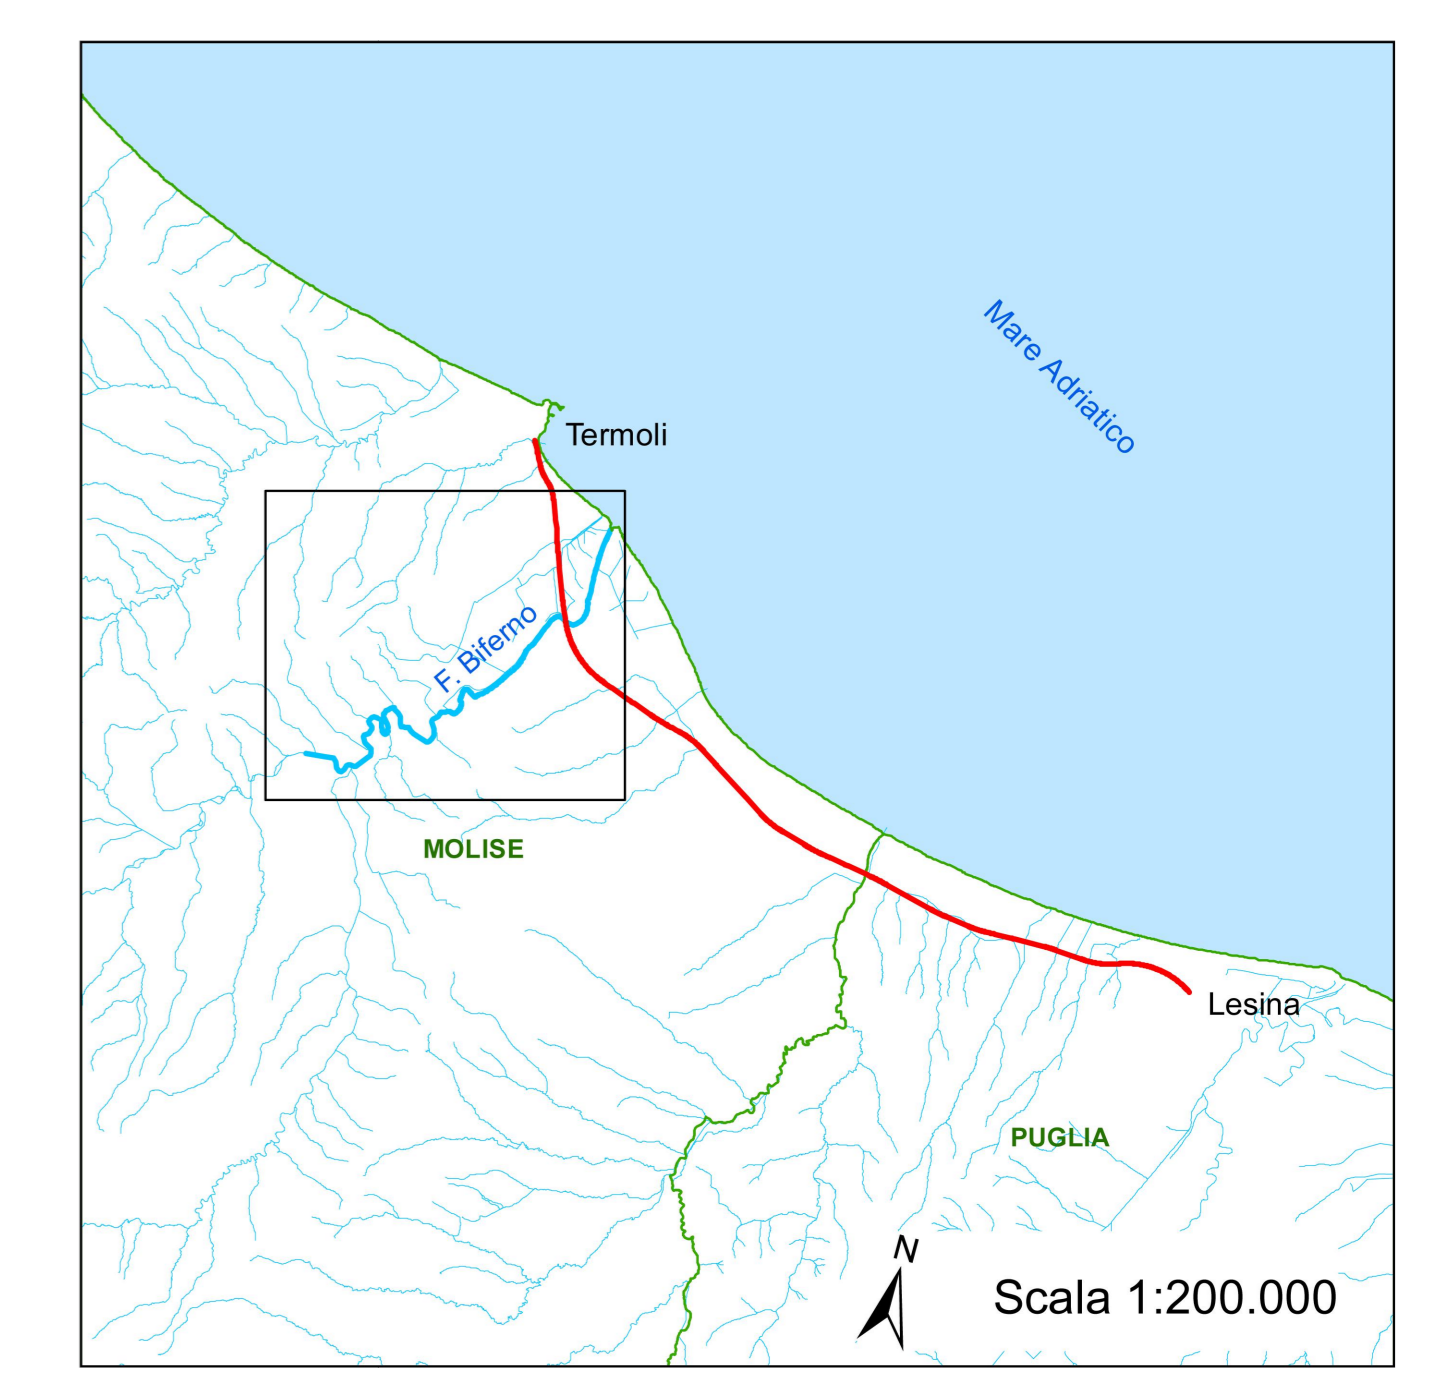

COMITENTE:

RFI
RETE FERROVIARIA ITALIANA
 GRUPPO FERROVIE DELLO STATO ITALIANE
 DIREZIONE INVESTIMENTI
 DIREZIONE PROGRAMMI INVESTIMENTI
 DIRETTRICE SUD - PROGETTO ADRIATICA

DIREZIONE LAVORI:

ITALFERR
 GRUPPO FERROVIE DELLO STATO ITALIANE

APPALTATORE:

ADACOSTINGO
 COSTRUZIONI - SERVIZI

ATLANTE

PROGETTAZIONE:

MANDATARIA: **HUB** MANDANTI: **HYpro**

PROGETTO ESECUTIVO

LINEA PESCARA - BARI
RADDOPPIO DELLA TRATTA FERROVIARIA TERMOLI - LESINA
LOTTO 2 e 3: RADDOPPIO TERMOLI - RIPALTA

IDRAULICA
 Fiume Biferno - Sovrapposizione aree di esondazione Tr 30-200-500 anni - ante operam 1

APPALTATORE DIRETTORE TECNICO A. P. ANGIANO COORDINATORE GENERALE S.r.l. Il Direttore Tecnico Ing. Giuseppe...	PROGETTAZIONE DIRETTORE DELLA PROGETTAZIONE Ing. M. Fusco	SCALA: 1:10000						
COMMESSA	LOTTO	FASE	ENTE	TIPO DOC.	OPERAZIONE/PLA	PROGR.	REV.	
LI0B	02	E	ZZ	PZ	ID0002	065	C	
Rev.	Descrizione	Redatto	Data	Verificato	Data	Approvato	Data	Autore/Rev. Data
A	Disegno Esecutivo	C. Colone	Ottobre 2023	O. Carone	Ottobre 2023	V. Sciacca	Ottobre 2023	
B	Revisione a scala di REV	C. Colone	Ottobre 2023	O. Carone	Ottobre 2023	V. Sciacca	Ottobre 2023	
C	Revisione a scala di REV	C. Colone	Ottobre 2023	O. Carone	Ottobre 2023	V. Sciacca	Ottobre 2023	

File: LI0B02EZZPZID0002065C.DWG n. Elab: _____

