


- Legenda**
- Limiti comunali
  - Linea ferroviaria esistente
- Opera in progetto**
- Tratto in galleria
  - Tratto in rilevato
  - Tratto in trincea
  - Tratto in viadotto
- Aree di esondazione (post operam 1):**
- Area di esondazione TR 30 anni
  - Area di esondazione TR 200 anni
  - Area di esondazione TR 500 anni

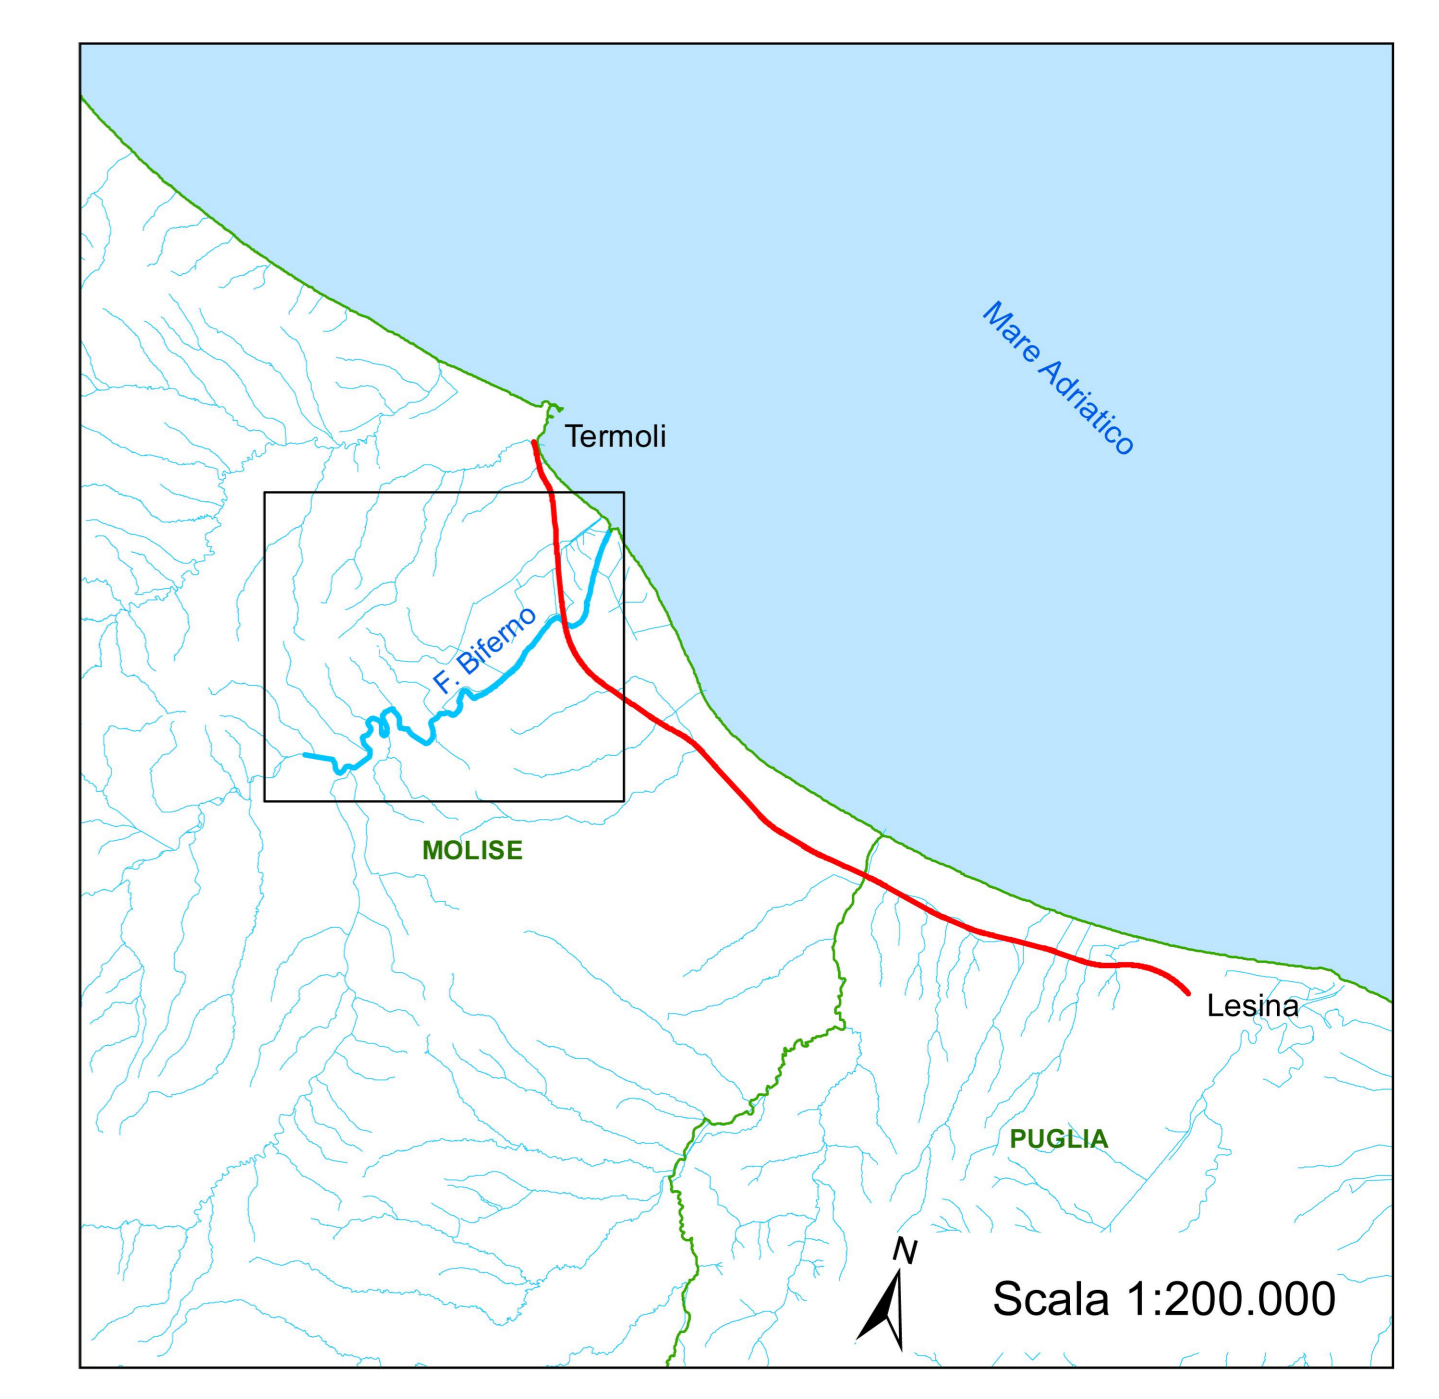

COMMITTENTE: **RFI** RETE FERROVIARIA ITALIANA  
GRUPPO FERROVIE DELLO STATO ITALIANE  
DIREZIONE INVESTIMENTI  
DIREZIONE PROGRAMMI INVESTIMENTI  
DIRETTRICE SUD - PROGETTO ADRIATICA

DIREZIONE LAVORI: **ITALFERR**  
GRUPPO FERROVIE DELLO STATO ITALIANE

APPALTATORE: **ACOSTINO** (MANDATARIA) **ATLANTE** (MANDANTI)

PROGETTAZIONE: **HUB** (MANDATARIA) **HYpro** (MANDANTI)

**PROGETTO ESECUTIVO**  
**LINEA PESCARA - BARI**  
**RADDOPPIO DELLA TRATTA FERROVIARIA TERMOLI - LESINA**  
**LOTTO 2 e 3: RADDOPPIO TERMOLI - RIPALTA**

IDRAULICA  
Fiume Biferno - Sovraposizione aree di esondazione Tr 30-200-500 anni - post operam 1

APPALTATORE	PROGETTAZIONE	SCALA:
DIRETTORE TECNICO A. PANGOLINO DIRETTORE GENERALE S. M. FERRARO	DIRETTORE DELLA PROGETTAZIONE Ing. M. FERRARO	1:10000

COMMESSA	LOTTO	FASE	ENTE	TIPO DOC.	OPERAZIONE	DISCIPLINA	PROGR.	REV.
LI0B	02	E	ZZ	PZ	ID0002	066	C	

Rev.	Descrizione	Redatto	Data	Verificato	Data	Approvato	Data	Autore/Rev. Data
A	Disegno Esecutivo	C. Colone	Ottobre 2023	O. Galano	Ottobre 2023	V. Secchi	Ottobre 2023	
B	Revisione a scala di REV	C. Colone	Ottobre 2023	O. Galano	Ottobre 2023	V. Secchi	Ottobre 2023	
C	Revisione a scala di REV	C. Colone	Ottobre 2023	O. Galano	Ottobre 2023	V. Secchi	Ottobre 2023	

File: LI0B02EZZPZID0002066C.DWG n. Elab: \_\_\_\_\_