SEZIONE N° P1.1
PROGRESSIVA 0+003.25

AREE
TERR. VEGET. SX: 0.3 MQ
TERR. VEGET. DX: 0.9 MQ
PAVIMENTAZIONE: 10.7 MQ
SCAVO: 0.0 MQ
RILEVATO: 44.0 MQ
SCOTICO: 6.5 MQ

AREE PARCHEGGIO
PAVIMENTAZIONE: 0.0 MQ
SCAVO: 0.0 MQ

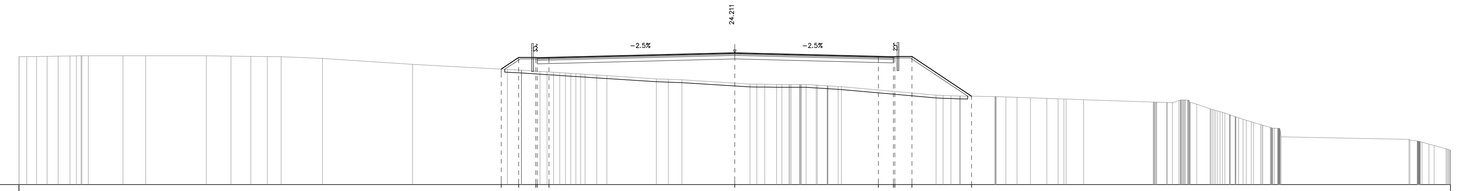

Q. ASSE RIF. = 24.21
SCALA = 1:200:200
Q.R. = 15.00

QUOTE PROGETTO STRATO SUP.	23.57 23.89 23.89 23.89 24.21 23.96 23.85 23.85 23.18
QUOTE TERRENO	23.84 23.94 23.96 23.99 24.01 24.00 24.00 24.00 23.98 23.96 23.94 23.93 23.82 23.43 23.05 23.00 22.92 22.83 22.78 22.73 22.66 22.61 22.39 22.36 22.32 22.02 22.02 22.00 22.00 22.00 21.95 21.84 21.24 21.17 21.15 21.13 21.10 21.07 21.03 21.00 20.98 20.93 20.74 20.67 20.62 20.62 20.62 20.62 19.84 19.39 19.03 18.84 18.17 17.97 17.77 17.72
DISTANZE PARZIALI STRATO SUP.	1.22 1.20 12.28 10.03 1.05 1.20
DISTANZE PROGETTO STRATO SUP.	-16.32 -15.10 -13.90 -12.68 -10.72 -9.64 -8.84 -5.48 -4.84 -3.70 -1.06 2.09 2.34 3.68 4.88 5.31 7.83 9.38 14.54 15.04 15.54 16.54
DISTANZE TERRENO	-30.00 -46.49 -46.54 -46.61 -46.65 -45.16 -42.74 -41.16 -36.92 -35.20 -33.80 -32.66 -31.69 -28.81 -22.50 -15.88 -14.80 -13.90 -13.00 -12.88 -10.72 -10.42 -9.64 -8.84 -5.48 -4.84 -3.70 -1.06 2.09 2.34 3.68 4.88 5.31 7.83 9.38 14.54 15.04 15.54 16.54 18.54 19.72 21.10 21.60 21.80 22.59 24.37 25.24 25.74 25.87 26.07 26.37 26.57 27.15 27.35 27.45 27.55 31.25