SEZIONE N. : 16

TR [anni]	Q [mc/s]	WS [mslm]	EG [mslm]
200	35.2	28.57	29.28

SCALA 1:200

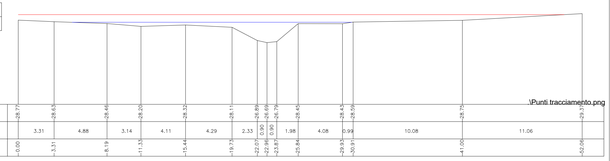

QT.RIF. 21.000

QUOTE	-28.77	-28.43	-28.46	-28.25	-28.32	-28.11	-28.89	-29.05	-28.90	-28.84	-28.45	-28.50	-28.75	-29.31
DISTANZA PARZIALE		3.31	4.88	3.14	4.11	4.29	2.33	0.95	0.90	1.98	4.08	0.99	10.08	11.06
DISTANZA PROGRESSIVA	0.00	3.31	8.19	11.33	15.44	19.73	22.07	23.01	23.91	25.84	29.93	30.91	41.00	52.06

SEZIONE N. : 15

TR [anni]	Q [mc/s]	WS [mslm]	EG [mslm]
200	35.2	27.57	28.63

SCALA 1:200

QT.RIF. 21.000

QUOTE	-28.62	-28.43	-28.23	-28.29	-28.15	-27.54	-27.07	-26.98	-26.78	-27.00	-27.45	-27.53	-27.43	-27.62
DISTANZA PARZIALE		4.43	6.49	7.42	3.38	9.61	3.39	2.11	2.36	2.45	5.84	2.69	5.16	6.97	7.99
DISTANZA PROGRESSIVA	0.00	4.43	10.91	18.33	21.71	31.32	34.71	36.82	39.18	41.63	47.47	50.16	55.32	62.29	70.28

SEZIONE N. : 14

TR [anni]	Q [mc/s]	WS [mslm]	EG [mslm]
200	35.2	27.80	27.89

SCALA 1:200

QT.RIF. 21.000

QUOTE	-28.68	-28.33	-27.20	-27.66	-27.00	-27.00	-27.00	-27.00	-27.00	-26.95	-27.07	-26.97	-26.87	-26.95	-27.16
DISTANZA PARZIALE		6.71	14.98	3.33	8.15	0.33	0.33	0.33	2.86	1.48	2.26	6.26	9.47
DISTANZA PROGRESSIVA	0.00	6.71	21.69	25.02	33.17	33.50	33.83	34.16	37.86	39.34	41.61	47.87	57.34	57.75

SEZIONE N. : 13

TR [anni]	Q [mc/s]	WS [mslm]	EG [mslm]
200	35.2	27.40	27.64

SCALA 1:200

QT.RIF. 21.000

QUOTE	-28.19	-27.29	-27.18	-27.09	-27.00	-26.53	-25.95	-26.07	-26.64	-26.55	-26.76	-27.23		
DISTANZA PARZIALE		10.48	6.39	3.99	2.20	2.32	1.45	1.42	3.99	7.90	7.72	
DISTANZA PROGRESSIVA	0.00	10.48	16.87	20.86	23.06	25.38	26.83	28.25	32.23	40.13	44.53	

SEZIONE N. : 12

ATTRAVERSAMENTO SS16

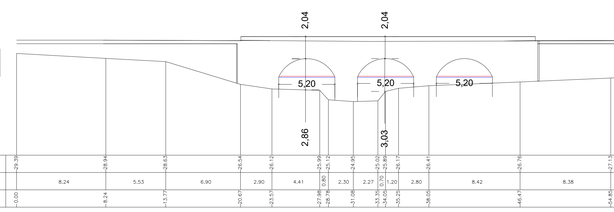

TR [anni]	Q [mc/s]	WS [mslm]	EG [mslm]
200	35.2	27.19	27.29

SCALA 1:200

QT.RIF. 20.000

QUOTE	-29.28	-28.94	-28.63	-26.54	-26.12	-25.99	-25.72	-25.00	-25.90	-26.17	-26.41	-26.78	-27.15	-27.47
DISTANZA PARZIALE		8.24	5.53	6.90	2.90	4.41	2.30	2.27	1.20	2.80	8.42	8.38	5.08
DISTANZA PROGRESSIVA	0.00	8.24	13.77	20.67	23.57	27.98	30.28	32.55	33.75	36.55	44.97	53.35	58.43	63.51

SEZIONE N. : 11

TR [anni]	Q [mc/s]	WS [mslm]	EG [mslm]
200	35.2	23.80	26.31

SCALA 1:200

QT.RIF. 20.000

QUOTE	-26.23	-25.98	-25.71	-25.89	-26.65	-27.00	-27.73	-27.98	-27.61	-27.61	-27.61	-27.61	-27.61	-27.61	-27.61
DISTANZA PARZIALE		5.24	5.95	3.15	2.02	1.98	2.60	2.19	1.44	0.75	2.08	4.46	4.26	6.81	4.06
DISTANZA PROGRESSIVA	0.00	5.24	11.19	14.34	16.36	17.00	19.60	21.64	23.83	25.27	26.02	28.11	32.56	36.82	40.88

SEZIONE N. : 10

TR [anni]	Q [mc/s]	WS [mslm]	EG [mslm]
200	35.2	23.41	25.93

SCALA 1:200

QT.RIF. 18.000

QUOTE	-26.78	-27.70	-26.45	-25.78	-25.86	-25.86	-23.53	-22.78	-23.53	-22.64	-23.09	-23.09	-24.83	-24.65	-24.58	-24.77	-24.70	-24.70	-25.30	-26.00
DISTANZA PARZIALE		8.44	10.15	3.93	2.52	0.08	2.74	2.59	2.71	3.56	2.25	2.19	1.88	3.65	3.65	2.58	6.77	7.85	5.95	17.05	11.23
DISTANZA PROGRESSIVA	0.00	8.44	18.59	22.52	25.04	25.12	27.86	30.45	33.16	35.72	37.97	40.16	42.04	45.69	49.34	51.92	58.69	66.54	72.49	90.54	101.77

SEZIONE N. : 9

TR [anni]	Q [mc/s]	WS [mslm]	EG [mslm]
200	35.2	24.61	24.86

SCALA 1:200

QT.RIF. 17.000

QUOTE	-25.05	-24.28	-24.45	-24.35	-24.50	-22.44	-22.45	-24.19	-24.20	-23.96	-23.90	-24.00	-24.09	-24.31	-24.90
DISTANZA PARZIALE		11.30	2.01	1.35	3.17	2.82	1.65	0.01	1.81	2.26	3.04	2.03	9.57	8.55
DISTANZA PROGRESSIVA	0.00	11.30	13.31	14.66	17.83	20.65	22.30	22.31	24.12	26.38	29.42	31.45	41.02	49.57	54.52

SEZIONE N. : 8

TR [anni]	Q [mc/s]	WS [mslm]	EG [mslm]
200	35.2	23.34	24.33

SCALA 1:200

QT.RIF. 17.000

QUOTE	-23.45	-23.20	-22.99	-23.40	-23.51	-23.49	-23.19	-23.10	-23.07	-23.32	-23.40	-23.88	-24.20	-24.20
DISTANZA PARZIALE		7.54	9.86	6.92	2.14	1.29	1.01	2.56	2.68	5.76	8.59	9.50
DISTANZA PROGRESSIVA	0.00	7.54	17.40	24.32	26.46	27.75	28.76	31.32	34.00	39.76	48.35	57.85	60.53	60.53

SEZIONE N. : 7

TR [anni]	Q [mc/s]	WS [mslm]	EG [mslm]
200	35.2	22.75	23.40

SCALA 1:200

QT.RIF. 16.000

QUOTE	-22.21	-22.21	-22.21	-22.45	-22.34	-22.45	-22.61	-22.61	-22.61	-22.61	-22.61	-22.69	-22.83	-22.90	-22.90	-23.32	-24.07
DISTANZA PARZIALE		4.64	7.39	2.66	2.75	0.91	1.88	2.18	1.20	3.17	2.47	1.17	3.64	4.94	11.83	8.82
DISTANZA PROGRESSIVA	0.00	4.64	12.03	14.69	17.44	18.36	20.24	22.41	23.61	26.78	29.25	30.42	34.06	39.00	50.83	59.65	59.65

INQUADRAMENTO SCALA 1:2000

Sezioni rilevate

Alveo

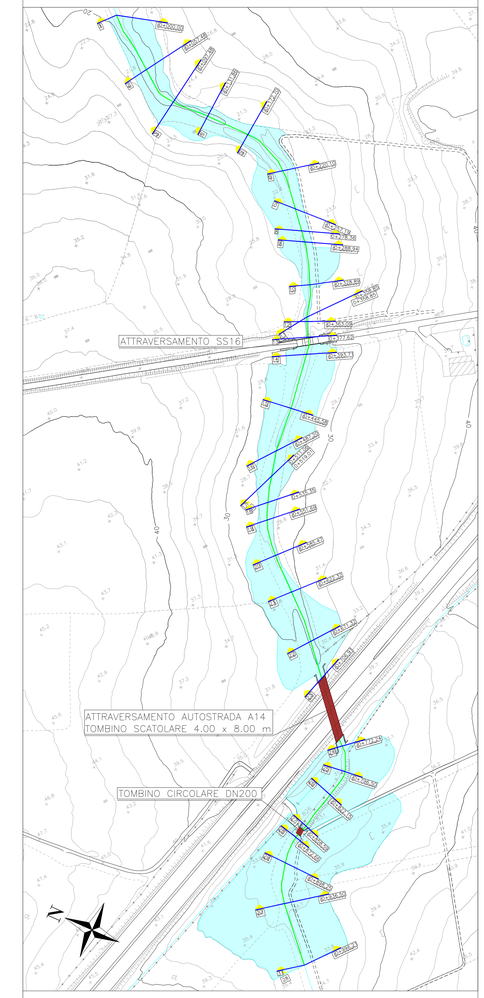

Le sezioni trasversali dell'alveo sono state ricostruite mediante un rilievo celerimetrico in campo

COMMITTENTE:

RFI RETE FERROVIARIA ITALIANA
GRUPPO FERROVIE DELLO STATO ITALIANE
DIREZIONE INVESTIMENTI
DIREZIONE PROGRAMMI INVESTIMENTI
DIRETTRICE SUD - PROGETTO ADRIATICA

DIREZIONE LAVORI:

ITALFERR GRUPPO FERROVIE DELLO STATO ITALIANE

APPALTATORE:

AGOSTINO COSTRUZIONI GENERALI — ATLANTE

MANDATARIA MANDANTI

PROGETTAZIONE: MANDATARIA HUB — MANDANTI HYpro

PROGETTO ESECUTIVO

LINEA PESCARA - BARI
RADDOPPIO DELLA TRATTA FERROVIARIA TERMOLI - LESINA
LOTTO 2 e 3: RADDOPPIO TERMOLI - RIPALTA

Firmato digitalmente da: FACCHINI MASSIMO
Firmato il 15/03/2024 10:12
Seriale Certificato: 1254667
Valido dal 11/03/2022 al 11/03/2025
InfoCamere Qualified Electronic Signature CA

IDRAULICA
Sezioni ante operam Fosso Giardino pk 7+150 2/3

APPALTATORE	PROGETTAZIONE		SCALA:
A.A. D'AGOSTINO COSTRUZIONI GENERALI S.r.l. Il Direttore Tecnico Ing. Giancarlo D'AGOSTINO	DIRETTORE TECNICO E RESPONSABILE INTEGRAZIONE PRESTAZIONI SPECIALISTICHE Ing. Massimo FACCHINI		1:200

COMMESSA	LOTTO	FASE	ENTE	TIPO DOC.	OPERA/DISCIPLINA	PROGR.	REV.
LI0B	02	E	ZZ	W9	ID0002	031	C

Revis.	Descrizione	Redatto	Data	Verificato	Data	Approvato	Data	Autorizzato Data
A	Emissione Esecutiva	C. Cofone	Dicembre 2022	O. Carusso	Dicembre 2022	V. Secreti	Dicembre 2022	
B	Revisione a seguito di RDV	C.Cofone	Giugno 2023	O. Carusso	Giugno 2023	V. Secreti	Giugno 2023	
C	Revisione a seguito di RDV	C. Cofone	Ottobre 2023	O. Carusso	Ottobre 2023	V. Secreti	Ottobre 2023	

File: LI0B02EZZW9ID0002031C.DWG — n. Elab.: