SEZIONE N. : 6

TR [anni]	Q [mc/s]	WS [msm]	EG [msm]
200	35.2	22.44	22.82

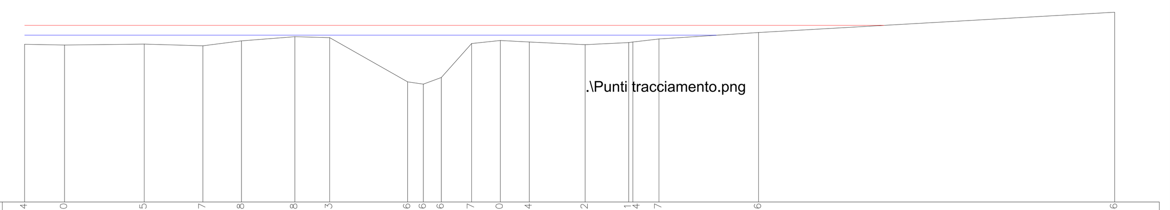

SCALA 1:200

QT.RIF. 15.000

QUOTE	22.04	22.00	22.05	21.97	22.18	22.38	22.33	20.36	20.26	20.56	22.07	22.20	22.14	22.02	22.11	22.14	22.27	22.56	23.46
DISTANZA PROGRESSIVA	0.00	1.78	5.34	7.97	9.70	12.08	13.64	17.14	17.84	18.64	20.00	21.28	22.58	25.08	27.02	27.21	28.38	32.83	48.77

DISTANZA PARZIALE: 1.78, 3.56, 2.63, 1.73, 2.38, 1.56, 3.49, 0.70, 0.80, 1.36, 1.28, 1.30, 2.50, 1.94, 0.19, 1.17, 4.46, 15.93

SEZIONE N. : 5

TR [anni]	Q [mc/s]	WS [msm]	EG [msm]
200	35.2	21.74	22.35

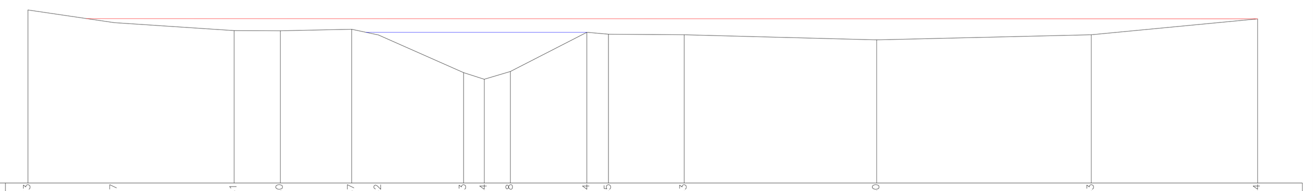

SCALA 1:200

QT.RIF. 15.000

QUOTE	22.73	22.17	21.81	21.80	21.87	21.62	19.93	19.64	19.98	21.74	21.65	21.63	21.40	21.63	22.34
DISTANZA PROGRESSIVA	0.00	3.86	9.22	11.29	14.48	15.67	19.48	20.41	21.57	25.00	25.97	29.35	37.96	47.56	54.99

DISTANZA PARZIALE: 3.86, 5.36, 2.06, 3.20, 1.19, 3.81, 0.92, 1.17, 3.43, 0.97, 3.38, 8.62, 9.59, 7.44

SEZIONE N. : 3

TR [anni]	Q [mc/s]	WS [msm]	EG [msm]
200	35.2	20.01	21.08

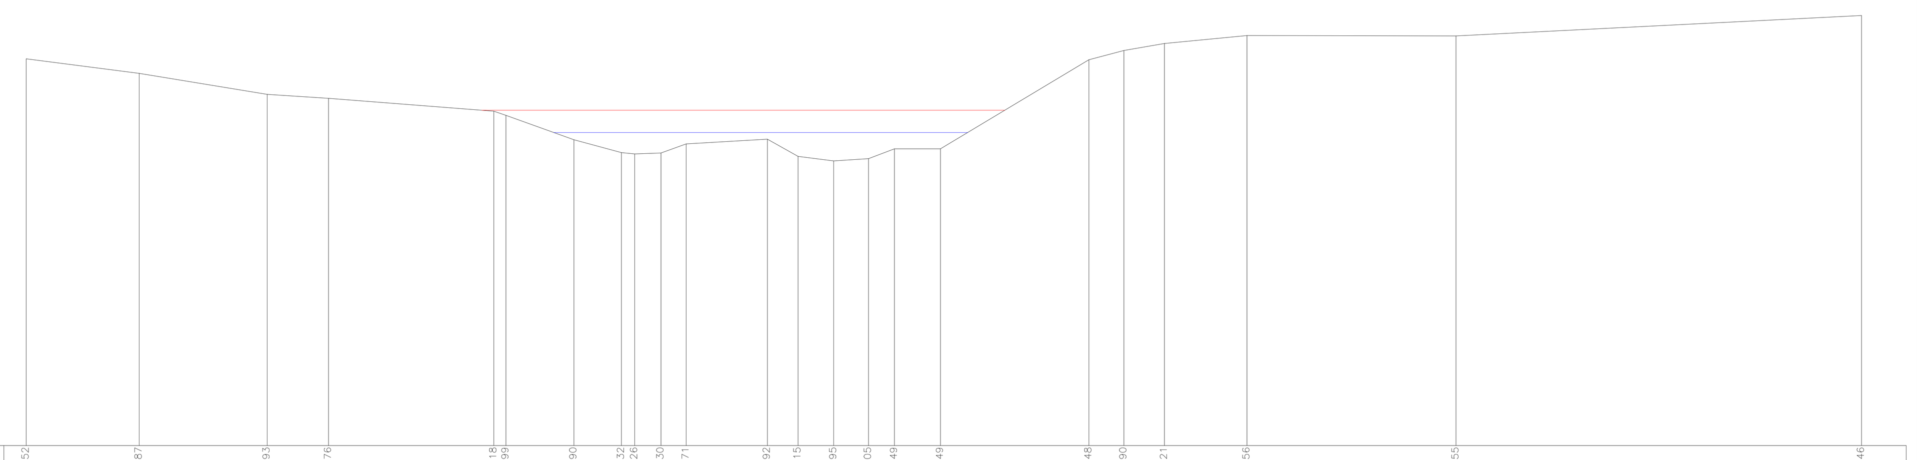

SCALA 1:200

QT.RIF. 6.208

QUOTE	23.52	22.87	21.93	21.76	21.18	20.99	19.90	19.32	19.26	19.30	19.71	19.92	19.15	18.95	19.05	19.49	19.49	23.48	23.90	24.21	24.56	24.55	25.46
DISTANZA PROGRESSIVA	0.00	5.05	10.78	13.53	20.92	21.46	24.50	26.63	27.21	28.39	29.52	33.15	34.52	36.12	37.67	38.83	40.89	47.53	49.09	50.91	54.60	63.95	82.08

DISTANZA PARZIALE: 5.05, 5.72, 2.75, 7.39, 0.54, 3.04, 2.13, 0.59, 1.18, 1.13, 3.63, 1.38, 1.60, 1.55, 1.17, 2.06, 6.64, 1.56, 1.82, 3.69, 9.35, 18.13

SEZIONE N. : 4

TR [anni]	Q [mc/s]	WS [msm]	EG [msm]
200	35.2	21.36	21.60

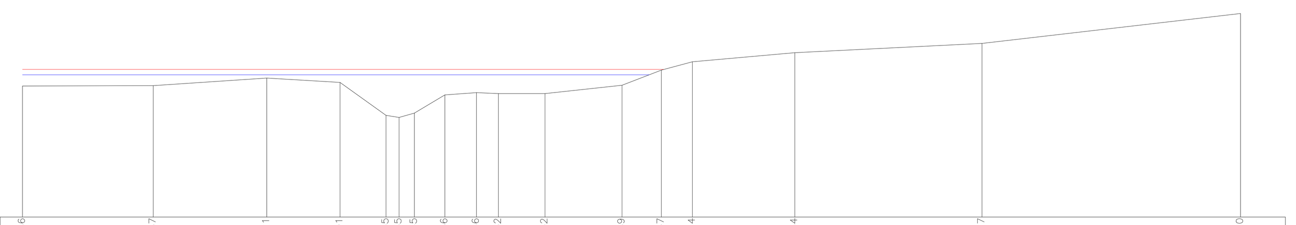

SCALA 1:200

QT.RIF. 15.000

QUOTE	20.86	20.87	21.21	21.01	19.55	19.45	19.65	20.46	20.56	20.52	20.52	20.89	21.57	21.94	22.34	22.77	24.10
DISTANZA PROGRESSIVA	0.00	5.85	10.93	14.21	16.26	16.84	17.53	18.89	20.31	21.29	23.37	26.82	28.58	29.97	34.55	42.92	54.49

DISTANZA PARZIALE: 5.85, 5.08, 3.28, 2.06, 0.58, 0.69, 1.36, 1.41, 0.98, 2.08, 3.45, 1.76, 1.39, 4.58, 8.38, 11.57

SEZIONE N. : 2

TR [anni]	Q [mc/s]	WS [msm]	EG [msm]
200	35.2	19.77	20.06

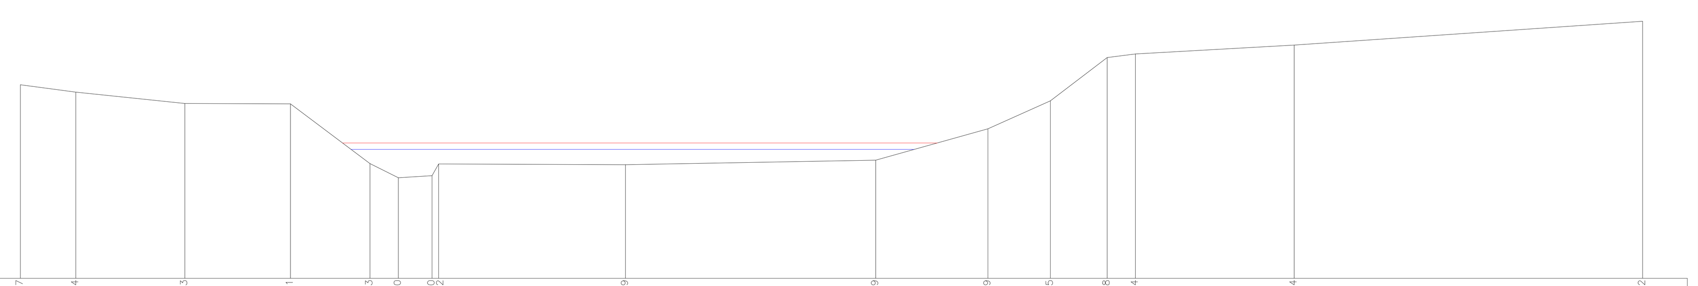

SCALA 1:200

QT.RIF. 14.000

QUOTE	22.67	22.34	21.83	21.81	19.13	18.50	18.60	19.12	19.09	19.29	20.69	21.95	23.88	24.04	24.44	25.52
DISTANZA PROGRESSIVA	0.00	2.48	7.36	12.09	15.64	16.91	18.42	18.72	27.07	38.26	43.29	46.08	48.61	49.88	56.98	72.57

DISTANZA PARZIALE: 2.48, 4.87, 4.73, 3.56, 1.27, 1.50, 0.30, 8.36, 11.19, 5.02, 2.79, 2.54, 1.27, 7.10, 15.59

SEZIONE N. : 1

TR [anni]	Q [mc/s]	WS [msm]	EG [msm]
200	35.2	18.96	19.25

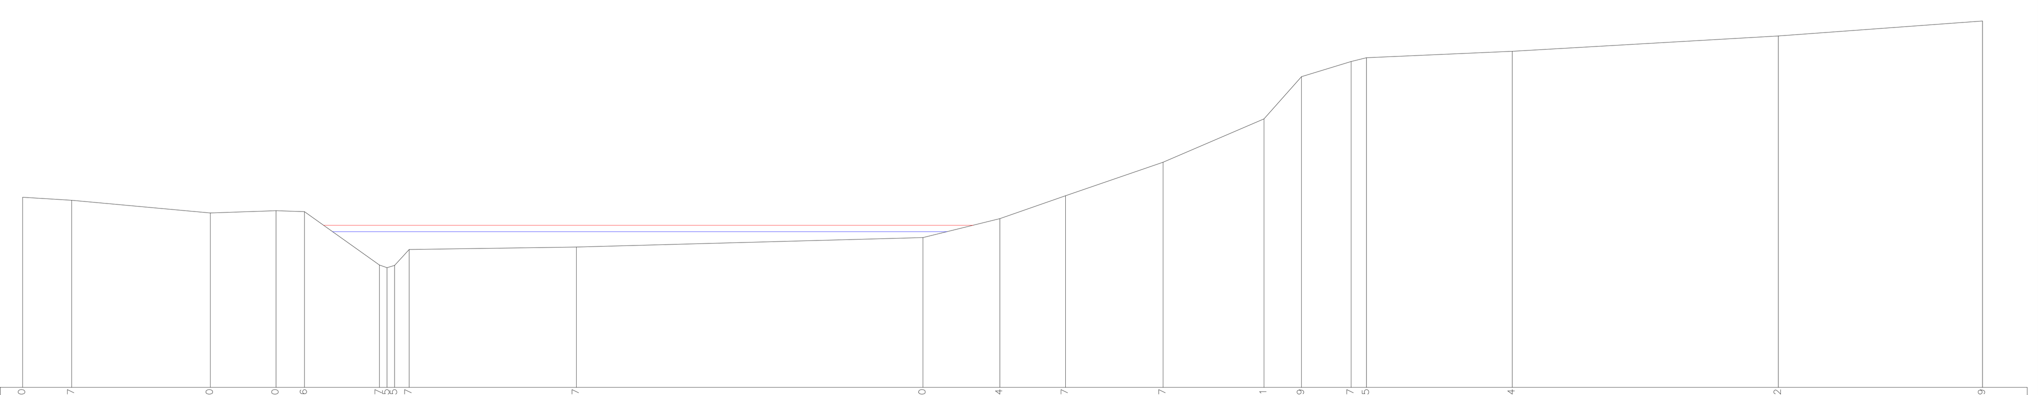

SCALA 1:200

QT.RIF. 12.000

QUOTE	20.50	20.37	19.80	19.90	19.86	17.47	17.35	17.45	18.17	18.27	18.70	19.54	20.57	22.07	24.01	25.89	26.57	26.75	27.04	27.72	28.39
DISTANZA PROGRESSIVA	0.00	2.20	8.40	11.33	12.60	15.95	16.29	16.63	17.28	24.76	40.26	43.69	46.62	50.99	55.51	57.18	59.40	60.09	66.60	78.50	87.63

DISTANZA PARZIALE: 2.20, 6.20, 2.94, 1.27, 3.35, 0.34, 0.34, 0.65, 7.48, 15.50, 3.44, 2.93, 4.37, 4.51, 1.67, 2.22, 0.69, 6.52, 11.90, 9.13

INQUADRAMENTO SCALA 1:2000

Sezioni rilevate

Alveo

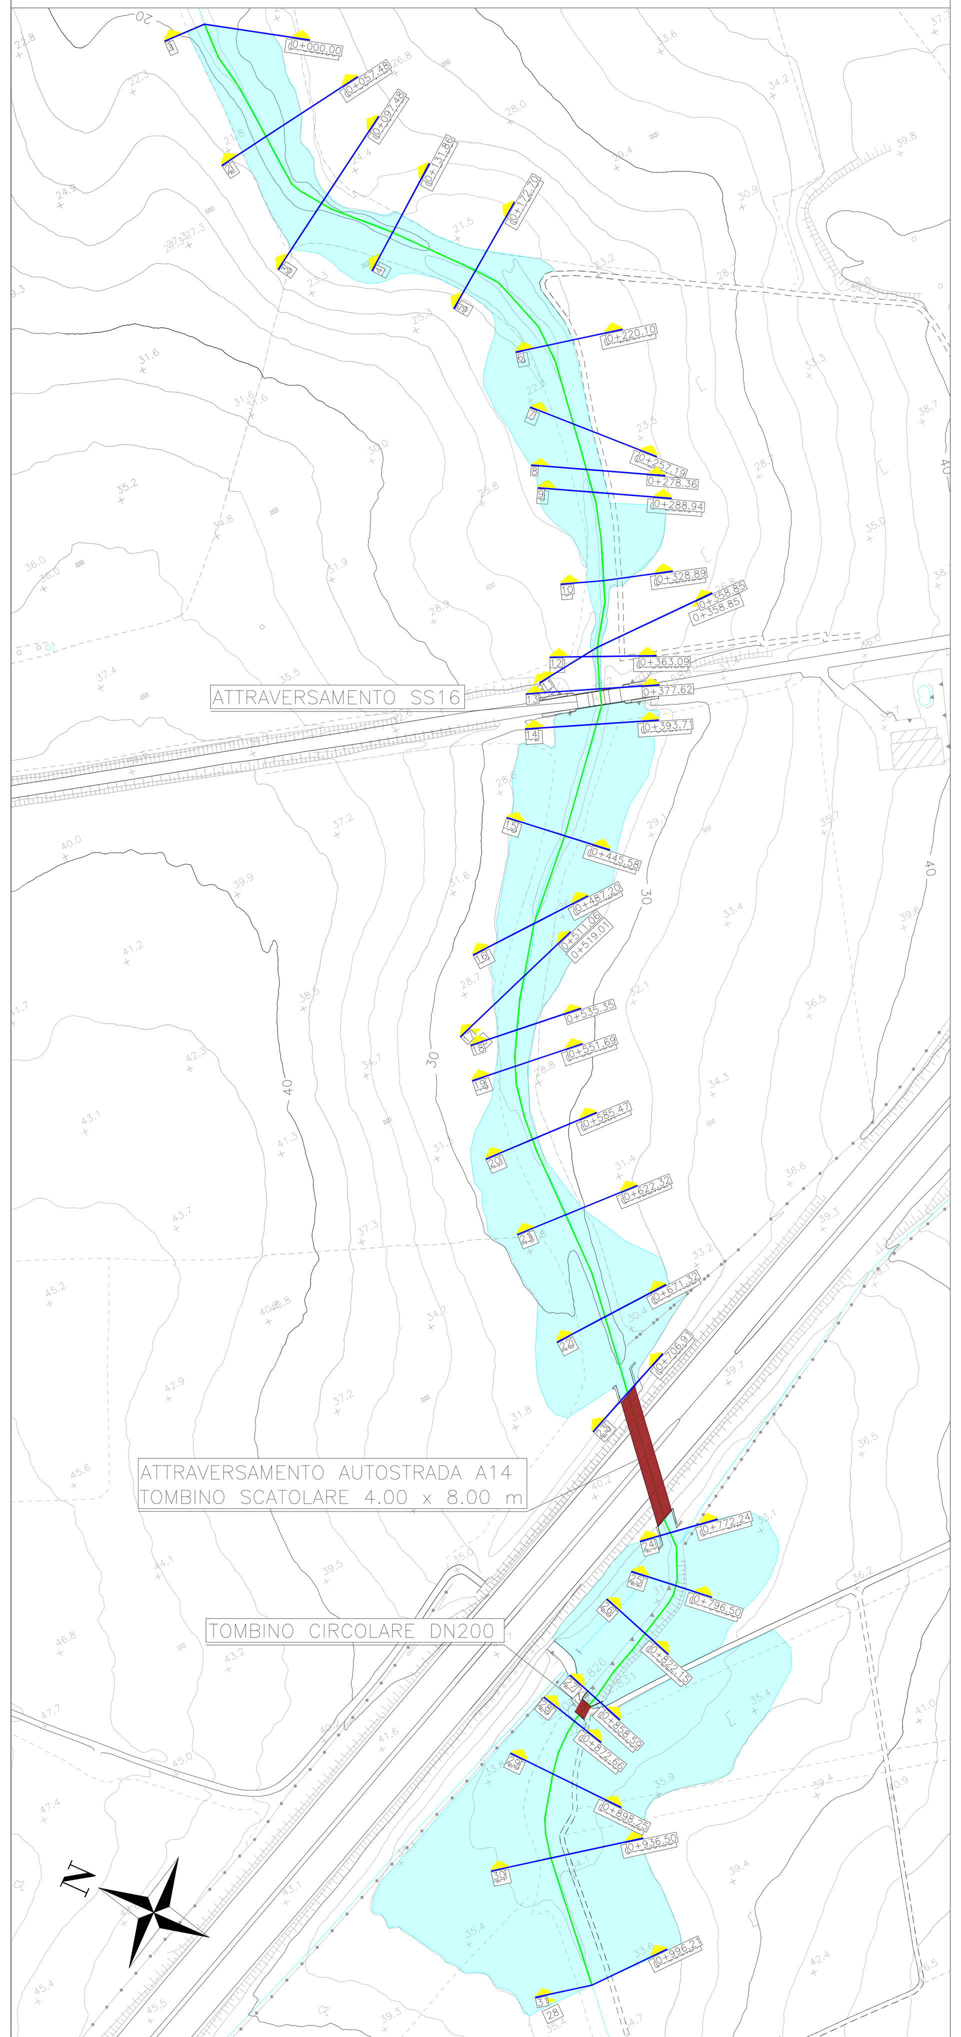

Le sezioni trasversali dell'alveo sono state ricostruite mediante un rilievo celerimetrico in campo

COMMITTENTE: RFI RETE FERROVIARIA ITALIANA – GRUPPO FERROVIE DELLO STATO ITALIANE
DIREZIONE INVESTIMENTI
DIREZIONE PROGRAMMI INVESTIMENTI
DIRETTRICE SUD - PROGETTO ADRIATICA

DIREZIONE LAVORI: ITALFERR – GRUPPO FERROVIE DELLO STATO ITALIANE

APPALTATORE: D'AGOSTINO COSTRUZIONI GENERALI (MANDATARIA) – ATLANTE (MANDANTI)

PROGETTAZIONE: MANDATARIA HUB – MANDANTI HYpro

PROGETTO ESECUTIVO

LINEA PESCARA - BARI
RADDOPPIO DELLA TRATTA FERROVIARIA TERMOLI - LESINA
LOTTO 2 e 3: RADDOPPIO TERMOLI - RIPALTA

IDRAULICA
Sezioni ante operam Fosso Giardino pk 7+150 3/3

Firmato digitalmente da: FACCHINI MASSIMO
Firmato il 15/03/2024 10:12
Seriale Certificato: 1254467

APPALTATORE	PROGETTAZIONE	SCALA:
A.A. D'AGOSTINO COSTRUZIONI GENERALI S.r.l. – DIRETTORE TECNICO – Il Direttore Tecnico Ing. G. Babini (Ing. Gianguido Babini)	DIRETTORE DELLA PROGETTAZIONE – Ing. M. Facchini	1:200

COMMESSA	LOTTO	FASE	ENTE	TIPO DOC.	OPERA/DISCIPLINA	PROGR.	REV.
LI0B	02	E	ZZ	W9	ID0002	032	C

Revis.	Descrizione	Redatto	Data	Verificato	Data	Approvato	Data	Autorizzato Data
A	Emissione Esecutiva	C. Cofone	Dicembre 2022	O. Caruso	Dicembre 2022	V. Secreti	Dicembre 2022	
B	Revisioen a seguito di RDV	C.cofone	Giugno 2023	O.Caruso	Giugno 2023	V.Secreti	Giugno 2023	
C	Revisioen a seguito di RDV	C. Cofone	Ottobre 2023	O. Caruso	Ottobre 2023	V. Secreti	Ottobre 2023	

File: LI0B02EZZW9ID0002032C.DWG

n. Elab.: