


Tabella di punti

Punto#	Nord	Est
1	64647.2075	16970.6892
2	64660.3867	16974.0505
3	64683.8739	16991.2921
4	64698.3906	16994.4084
5	64756.9498	16980.7462
6	64775.9123	16983.1935
7	64836.8338	16903.0545
8	64878.9029	16931.3972
9	64925.0320	16977.4354
10	64940.1634	16999.8074
11	64948.0658	16921.8998
12	64952.1121	16931.7125
13	64966.6728	16944.6100
14	64997.9682	16993.8125
15	65011.4360	16924.9385
16	65034.3310	16915.4837
17	65053.1957	16928.2790

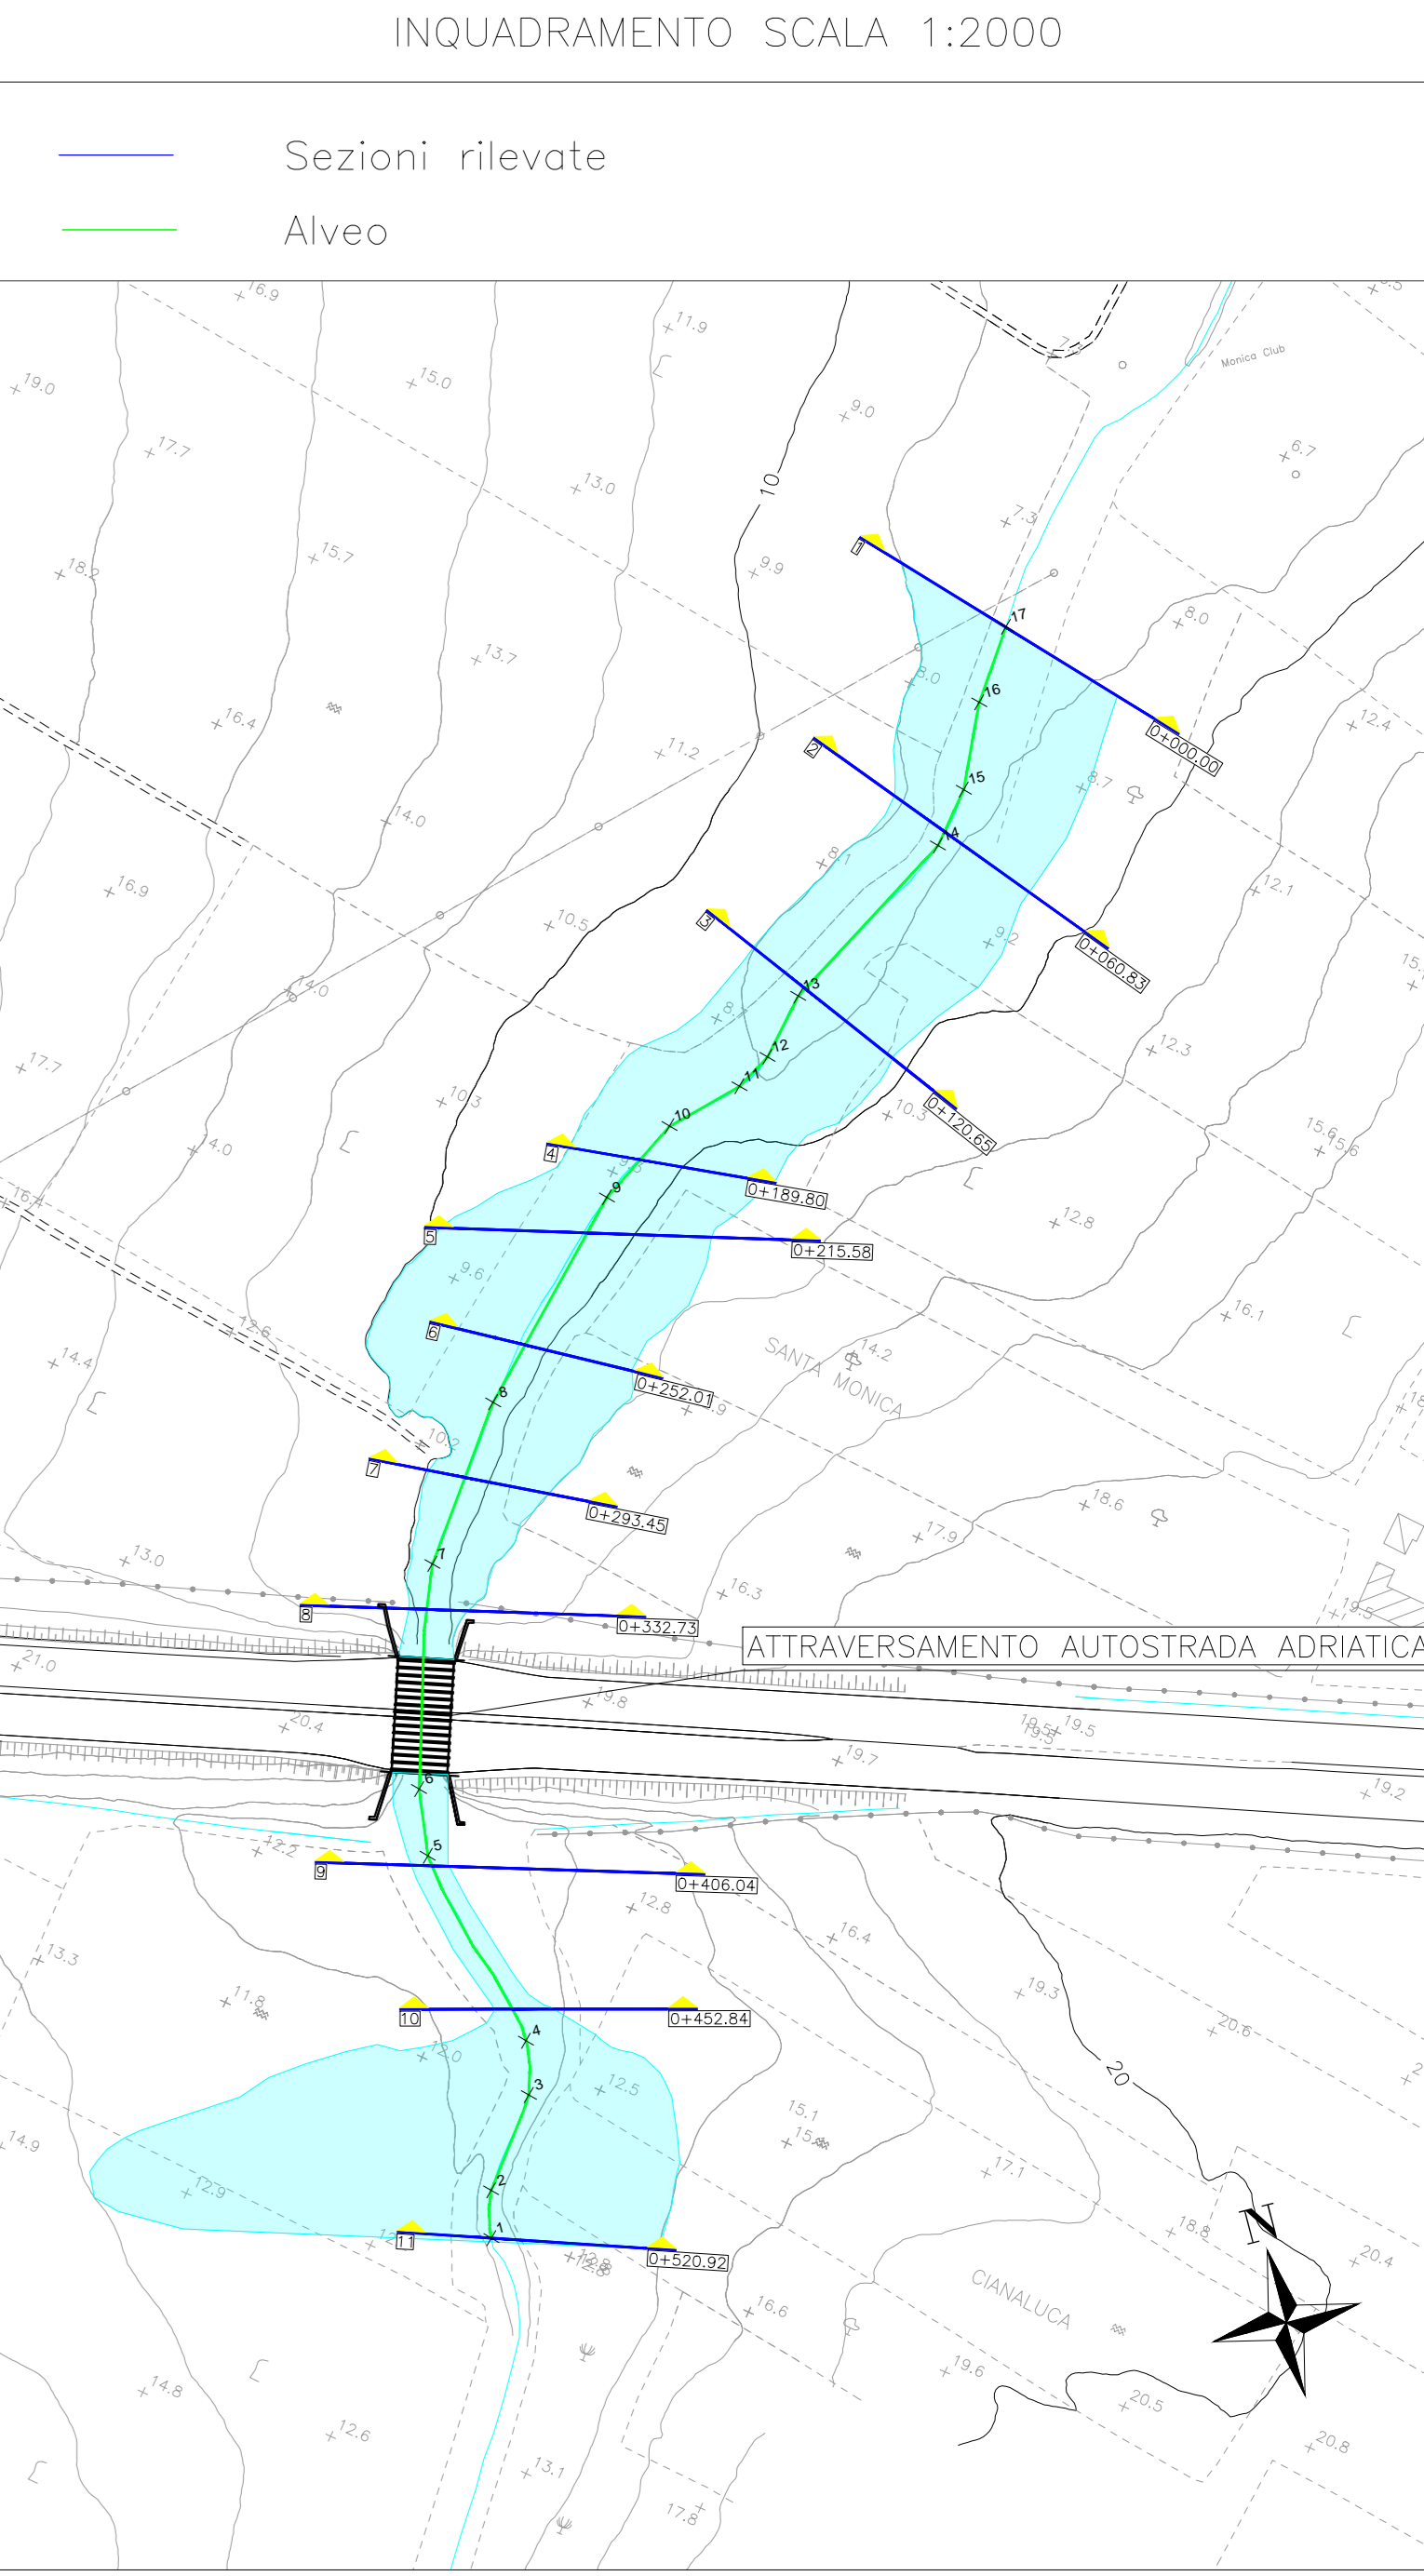

Le sezioni trasversali dell'alveo sono state ricostruite mediante un rilievo celerimetrico in campo

COMMITTENTE: **RFI** RETE FERROVIARIA ITALIANA  
GRUPPO FERROVIE DELLO STATO ITALIANE  
DIREZIONE INVESTIMENTI  
DIREZIONE PROGRAMMI INVESTIMENTI  
DIRETTRICE SUD - PROGETTO ADRIATICA

DIREZIONE LAVORI: **ITALFERR** GRUPPO FERROVIE DELLO STATO ITALIANE

APPALTATORE: **AGOSTINO COSTRUZIONI** **ATLANTE**

PROGETTAZIONE: **HUB** **HIVpro**

PROGETTO ESECUTIVO  
LINEA PESCARA - BARI  
RADDOPPIO DELLA TRATTA FERROVIARIA TERMOLI - LESINA  
LOTTO 2 e 3: RADDOPPIO TERMOLI - RIPALTA

**IDRAULICA**  
Sezioni ante operam Canale due Miglia pk 84675/1/2

APPALTATORE	PROGETTAZIONE	SCALA:
DIRETTORE TECNICO Ing. G. Sestini	DIRETTORE DELLA PROGETTAZIONE Ing. M. Focardi	1:200
A.A. AGOSTINO COSTRUZIONI GENERALI S.r.l. Via G. Cesare, 10 - 00187 Roma	Ing. G. Sestini	

COMMESSA	LOTTO	FASE	ENTE	TIPO DOC.	OPER./DISCIPLINA	PROGR.	REV.
LI0B02	02	E	ZZ	W9	ID0002	010	C

Rev.	Descrizione	Redatto	Data	Verificato	Data	Approvato	Data	Autorizzato	Data
A	Disegno 202	C. Colone	2023-10-20	O. Colone	2023-10-20	V. Sestini	2023-10-20		
B	Revisione a seguito di RTV	C. Colone	2023-10-20	O. Colone	2023-10-20	V. Sestini	2023-10-20		
C	Revisione a seguito di RTV	C. Colone	2023-10-20	O. Colone	2023-10-20	V. Sestini	2023-10-20		

File: LI0B02ZZW9ID0002010C.DWG n. Elab.: