


Tabella di punti

Punto #	Nord	Est
1	64647.2075	15970.6892
2	64660.3867	15974.0505
3	64683.8739	15991.2921
4	64698.9968	15994.4084
5	64756.9498	15980.7462
6	64775.9123	15983.1935
7	64836.8338	16003.0545
8	64876.9029	16031.3972
9	64925.0320	16077.4354
10	64940.1634	16099.8074
11	64946.0658	16121.8998
12	64952.1121	16131.7125
13	64966.6728	16144.6100
14	64997.9682	16193.8125
15	65011.4360	16204.9385
16	65034.3310	16215.4837
17	65053.1957	16228.2790

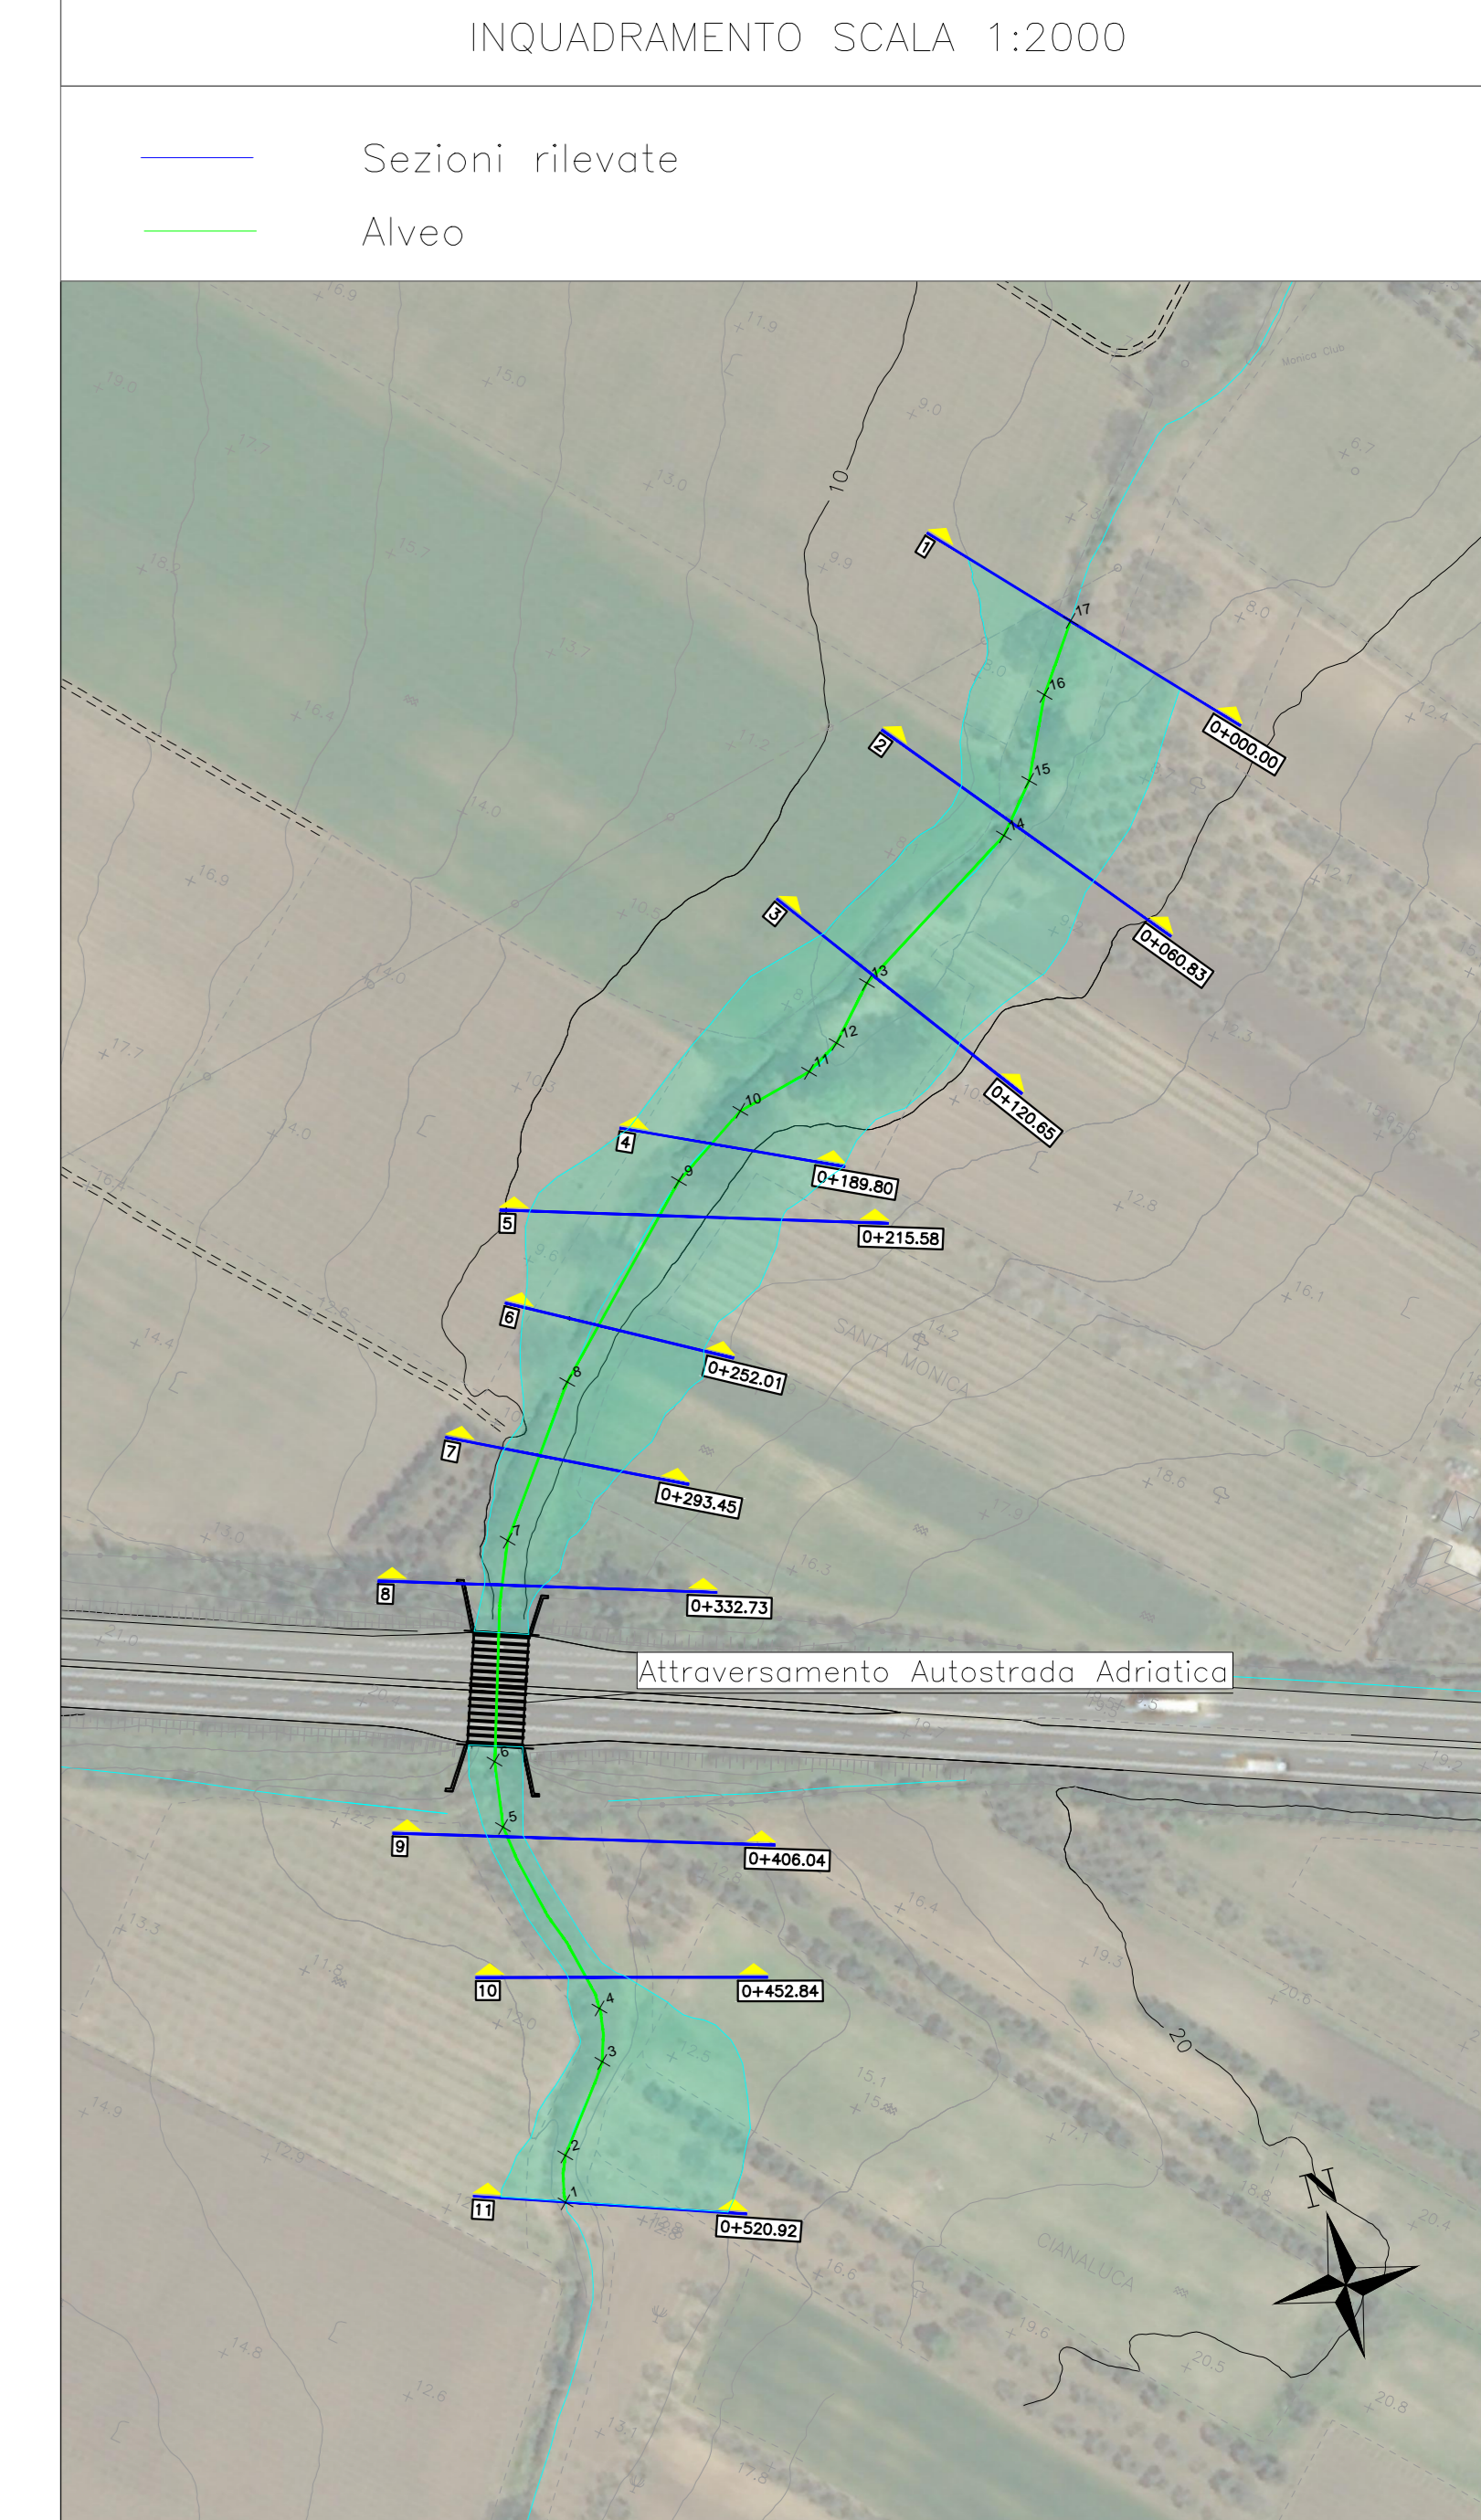

Le sezioni trasversali dell'alveo sono state ricostruite mediante un rilievo celerimetrico in campo

COMMITTENTE: RFI RETE FERROVIARIA ITALIANA GRUPPO FERROVIE DELLO STATO ITALIANO DIREZIONE INVESTIMENTI DIREZIONE PROGRAMMI INVESTIMENTI DIRETTRICE SUD - PROGETTO ADRIATICA

DIREZIONE LAVORI: ITALFERR GRUPPO FERROVIE DELLO STATO ITALIANO

APPALTATORE: AGOSTINI COSTRUZIONI - UNIVIC ATLANTE

MANDATARIA: MANDANTI: HUB HYPRO

PROGETTO ESECUTIVO

LINEA PESCARA - BARI RADDOPPIO DELLA TRATTA FERROVIARIA TERMOLI - LESINA LOTTO 2 e 3: RADDOPPIO TERMOLI - RIPALTA

IDRAULICA Sezioni ante operam Canale due Miglia pk 8+675 2/2

APPALTATORE: PROGETTAZIONE: SCALA: 1:200

OPERATORE SCOPRO: DIRETTORE DELLA PROIEZIONE: Ing. M. Foschino

A.A. PASQUINO COSTRUZIONI GENERALI S.r.l. Il Direttore Tecnico: Ing. Gianluigi Salvo

COMMESSA: LOTTO FASE ENTE TIPO DOC. OPERA/DISCIPLINA PROG. REV.

LI0B 02 E ZZ W9 ID0002 011 C

Rev.	Descrizione	Redatto	Data	Verificato	Data	Approvato	Data	Autorizzato Data
A	Disegno 002	C. Colone	28/08/2023	O. Casco	28/08/2023	V. Senesi	28/08/2023	
B	Revisione a seguito di RDT	C. Colone	03/09/2023	O. Casco	03/09/2023	V. Senesi	03/09/2023	
	Revisione a seguito di RDT		03/09/2023		03/09/2023	V. Senesi	03/09/2023	

File: LI0B02ZZW9ID0002011C.DWG n. Elab.: