SEZIONI SCALA=1:200

LEGENDA

- RIVESTIMENTO IN CALCESTRUZZO
- REINTERRO CON MATERIALE PROVENIENTE DAGLI SCAVI
- ARGINE CON MATERIALE DI CAVA

Sez. 1 – Progr. 0+000.00
Scala 1:200
Q.Rif. 0.00m

Qmax[m/s]	WS [mm]	EG [mm]
6.92	2.72	3.03
FRANCO [m]	0.50	0.39

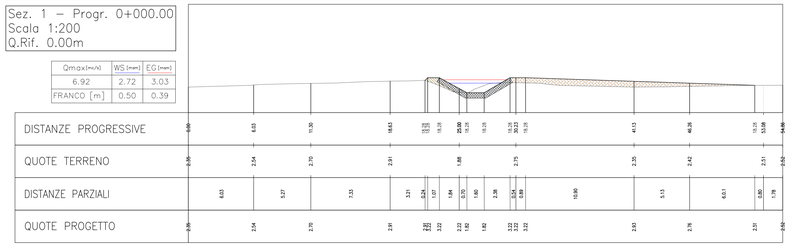

Sez. 2 – Progr. 0+020.00
Scala 1:200
Q.Rif. 0.00m

Qmax[m/s]	WS [mm]	EG [mm]
6.92	2.90	3.08
FRANCO [m]	0.50	0.39

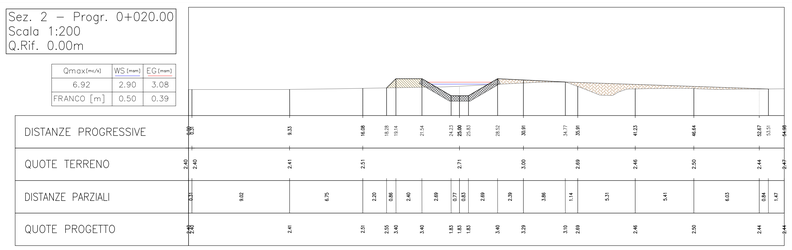

Sez. 3 – Progr. 0+040.00
Scala 1:200
Q.Rif. 0.00m

Qmax[m/s]	WS [mm]	EG [mm]
6.92	2.94	3.11
FRANCO [m]	0.50	0.39

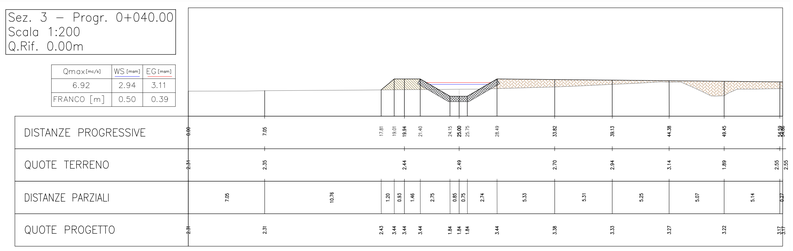

Sez. 4 – Progr. 0+060.00
Scala 1:200
Q.Rif. 0.00m

Qmax[m/s]	WS [mm]	EG [mm]
6.92	2.97	3.13
FRANCO [m]	0.50	0.39

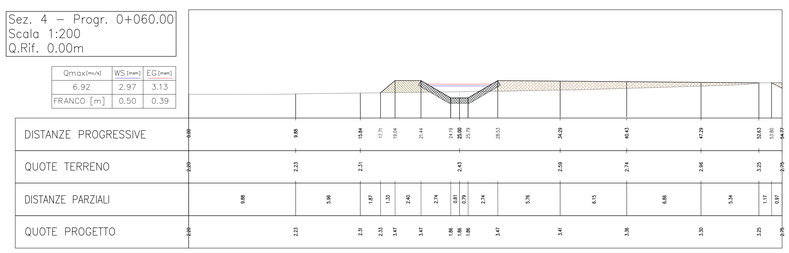

Sez. 5 – Progr. 0+080.00
Scala 1:200
Q.Rif. 0.00m

Qmax[m/s]	WS [mm]	EG [mm]
6.92	3.01	3.16
FRANCO [m]	0.50	0.39

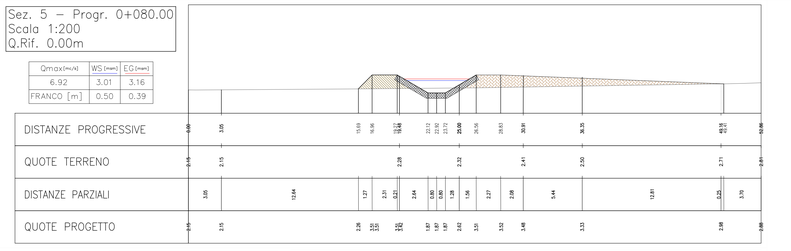

Sez. 7 – Progr. 0+120.00
Scala 1:200
Q.Rif. 0.00m

Qmax[m/s]	WS [mm]	EG [mm]
6.92	3.06	3.20
FRANCO [m]	0.50	0.39

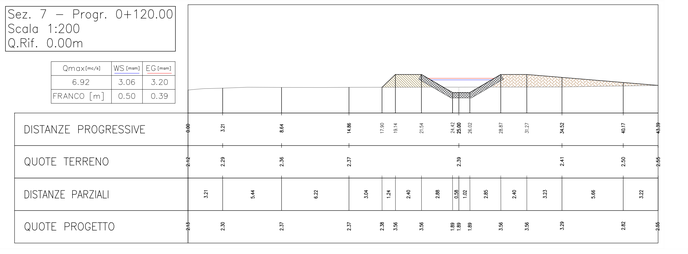

Sez. 8 – Progr. 0+132.07
Scala 1:200
Q.Rif. 0.00m

Qmax[m/s]	WS [mm]	EG [mm]
6.92	3.08	3.21
FRANCO [m]	0.50	0.39

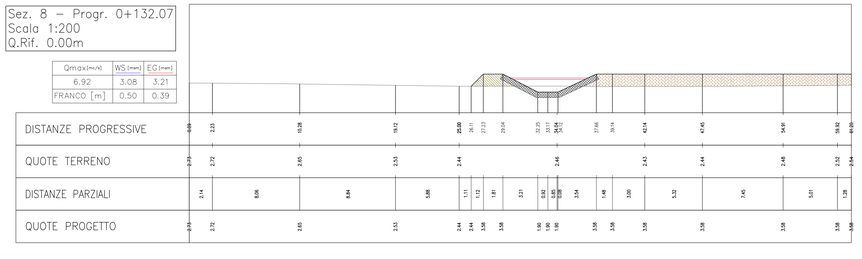

Sez. 9 – Progr. 0+180.16
Scala 1:200
Q.Rif. 0.00m

Qmax[m/s]	WS [mm]	EG [mm]
6.92	3.18	3.29
FRANCO [m]	0.50	0.39

TOMBINO SCATOLARE 4.00 x 2.30 m; L=13.5m
Franco L.I. = 1.05m
Franco L.E. = 0.94 m
G.R.: 54.34%
P.F. 5,71 msm

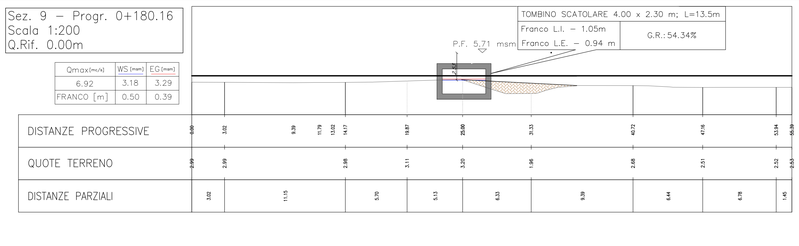

Sez. 10 – Progr. 0+200.00
Scala 1:200
Q.Rif. 0.00m

Qmax[m/s]	WS [mm]	EG [mm]
6.92	3.19	3.31
FRANCO [m]	0.50	0.39

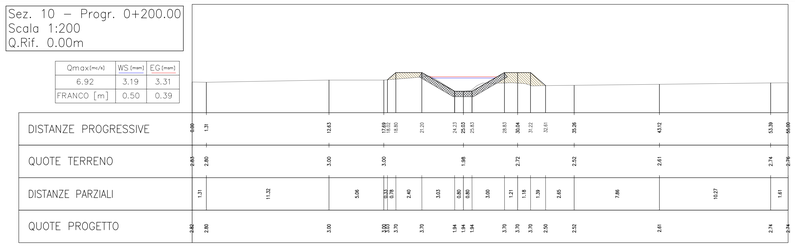

Sez. 11 – Progr. 0+220.00
Scala 1:200
Q.Rif. 0.00m

Qmax[m/s]	WS [mm]	EG [mm]
6.92	3.21	3.32
FRANCO [m]	0.50	0.39

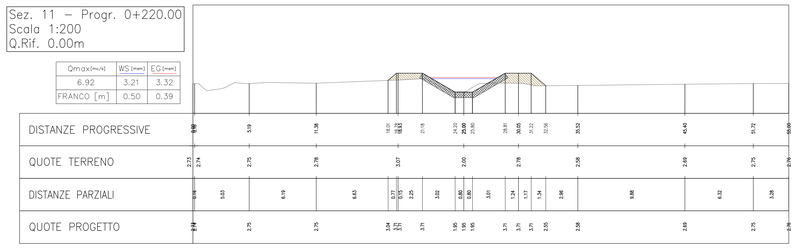

Sez. 12 – Progr. 0+240.00
Scala 1:200
Q.Rif. 0.00m

Qmax[m/s]	WS [mm]	EG [mm]
6.92	3.22	3.33
FRANCO [m]	0.50	0.39

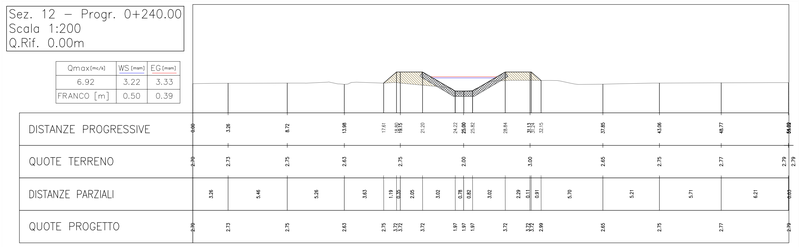

Sez. 13 – Progr. 0+260.00
Scala 1:200
Q.Rif. 0.00m

Qmax[m/s]	WS [mm]	EG [mm]
6.92	3.24	3.35
FRANCO [m]	0.50	0.39

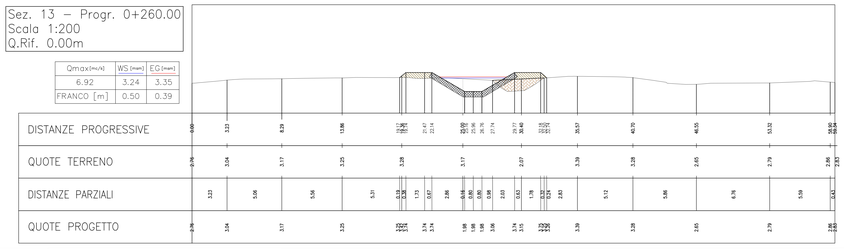

Sez. 14 – Progr. 0+280.00
Scala 1:200
Q.Rif. 0.00m

Qmax[m/s]	WS [mm]	EG [mm]
6.92	3.25	3.36
FRANCO [m]	0.51	0.40

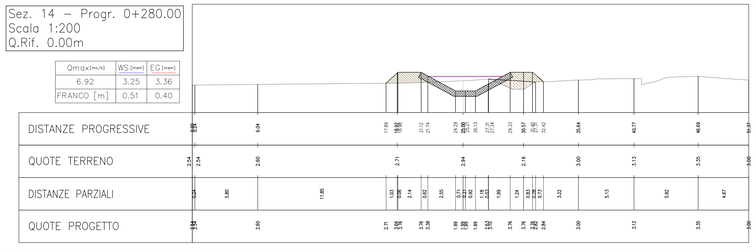

Sez. 15 – Progr. 0+294.60
Scala 1:200
Q.Rif. 0.00m

Qmax[m/s]	WS [mm]	EG [mm]
6.92	3.27	3.37
FRANCO [m]	0.50	0.40

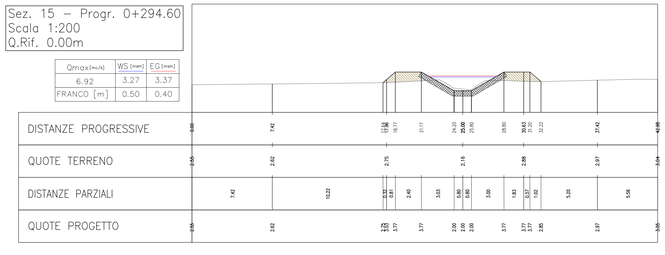

QUADRO DI UNIONE SCALA 1:60.000

LINEA DI PROGETTO

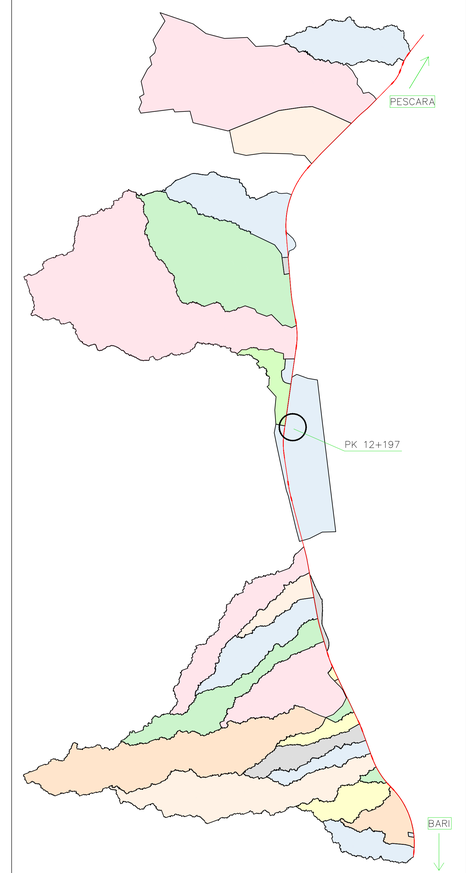

Le sezioni trasversali dell'alveo sono state ricostruite mediante un rilievo celerimetrico in campo

COMMITTENTE:
RFI RETE FERROVIARIA ITALIANA
GRUPPO FERROVIE DELLO STATO ITALIANE
DIREZIONE INVESTIMENTI
DIREZIONE PROGRAMMI INVESTIMENTI
DIRETTRICE SUD - PROGETTO ADRIATICA

DIREZIONE LAVORI:
ITALFERR GRUPPO FERROVIE DELLO STATO ITALIANE

APPALTATORE:
A. DE AGOSTINO COSTRUZIONI GENERALI
MANDATARIA
ATLANTE
MANDANTI

PROGETTAZIONE:
MANDATARIA HUB
MANDANTI HYpro

PROGETTO ESECUTIVO

LINEA PESCARA - BARI
RADDOPPIO DELLA TRATTA FERROVIARIA TERMOLI - LESINA
LOTTO 2 e 3: RADDOPPIO TERMOLI - RIPALTA

IDRAULICA

Sezioni post operam "Canale Orientale delle Acque Medie" pk 12+197

Firmato digitalmente da: FACCHINI MASSIMO
Firmato il 15/03/2024 10:29
Serial Certificate: 1254687
Valido dal 11/03/2022 al 11/03/2025
InfoCamere Qualified Electronic Signature CA

APPALTATORE	PROGETTAZIONE		SCALA:
DIRETTORE TECNICO A. DE AGOSTINO COSTRUZIONI GENERALI S.r.l. Il Direttore Tecnico Ing. Giangualberto Bubici	DIRETTORE DELLA PROGETTAZIONE Ing. Ali. Facchini		1:200

COMMESSA	LOTTO	FASE	ENTE	TIPO DOC.	OPERA/DISCIPLINA	PROGR.	REV.
LI0B	02	E	ZZ	W9	ID0002	014	C

Revis.	Descrizione	Redatto	Data	Verificato	Data	Approvato	Data	Autorizzato Data
A	Emissione Esecutiva	C. Cafone	Dicembre 2022	O. Carcao	Dicembre 2022	V. Secreti	Dicembre 2022	
B	Revisione a seguito di RDV	C. Cafone	Giugno 2023	O. Carcao	Giugno 2023	V. Secreti	Giugno 2023	
C	Revisione a seguito di RDV	C. Cafone	Ottobre 2023	O. Carcao	Ottobre 2023	V. Secreti	Ottobre 2023	

File: LI0B02EZZW9ID0002014C.DWG
n. Elab.: