













WBS	Movimento Terra
IN22	Scavo(m3)
	11835

INQUADRAMENTO SCALA 1:12000

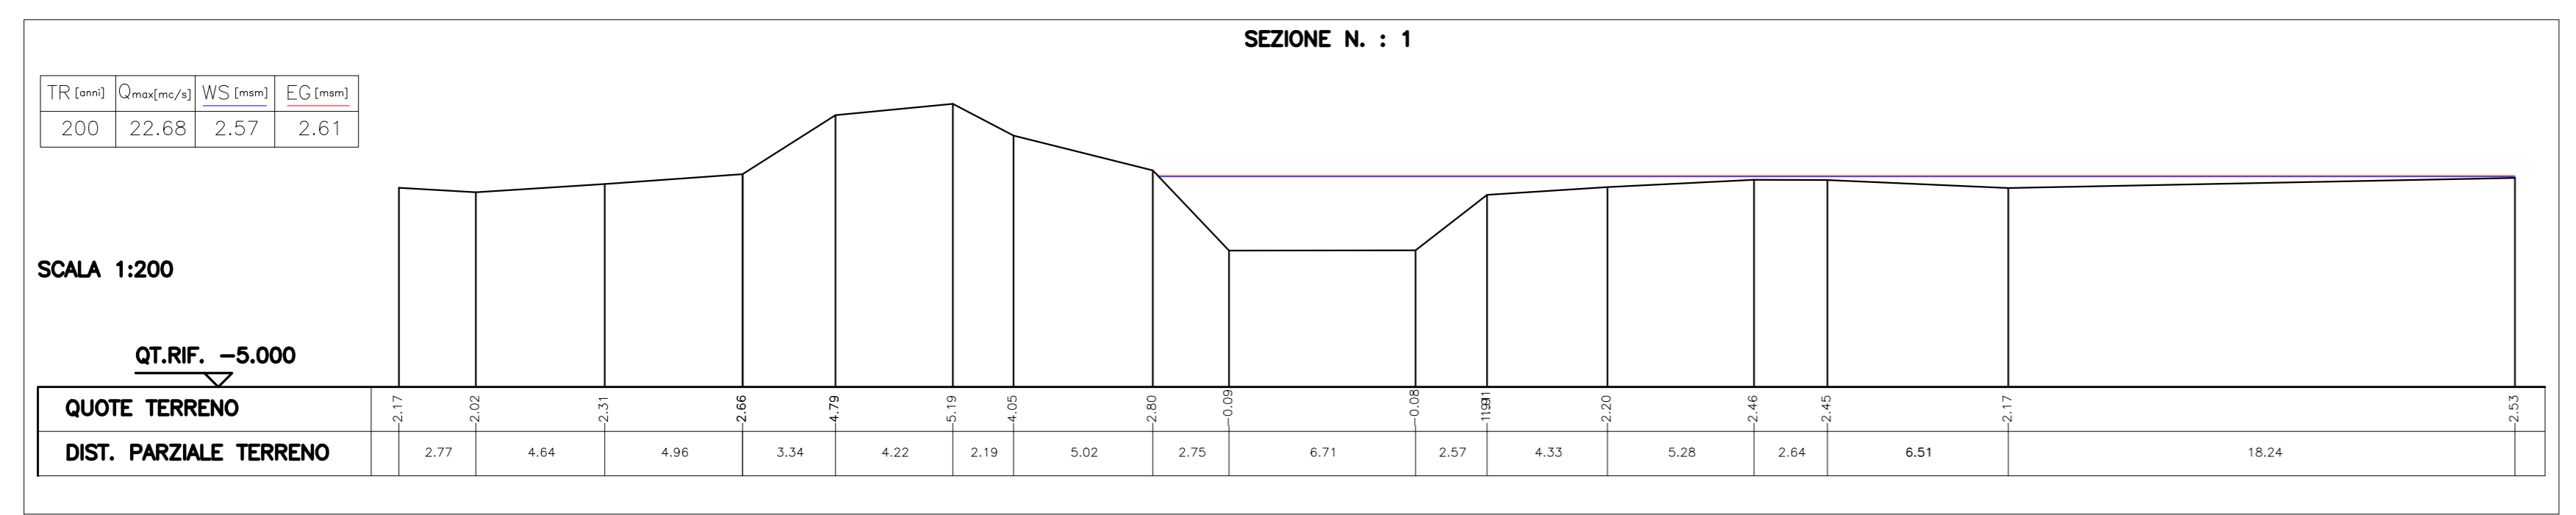

LEGENDA

- RIVESTIMENTO IN CALCESTRUZZO
- REINTERRO CON MATERIALE PROVENIENTE DAGLI SCAVI
- ARGINE CON MATERIALE DI CAVA

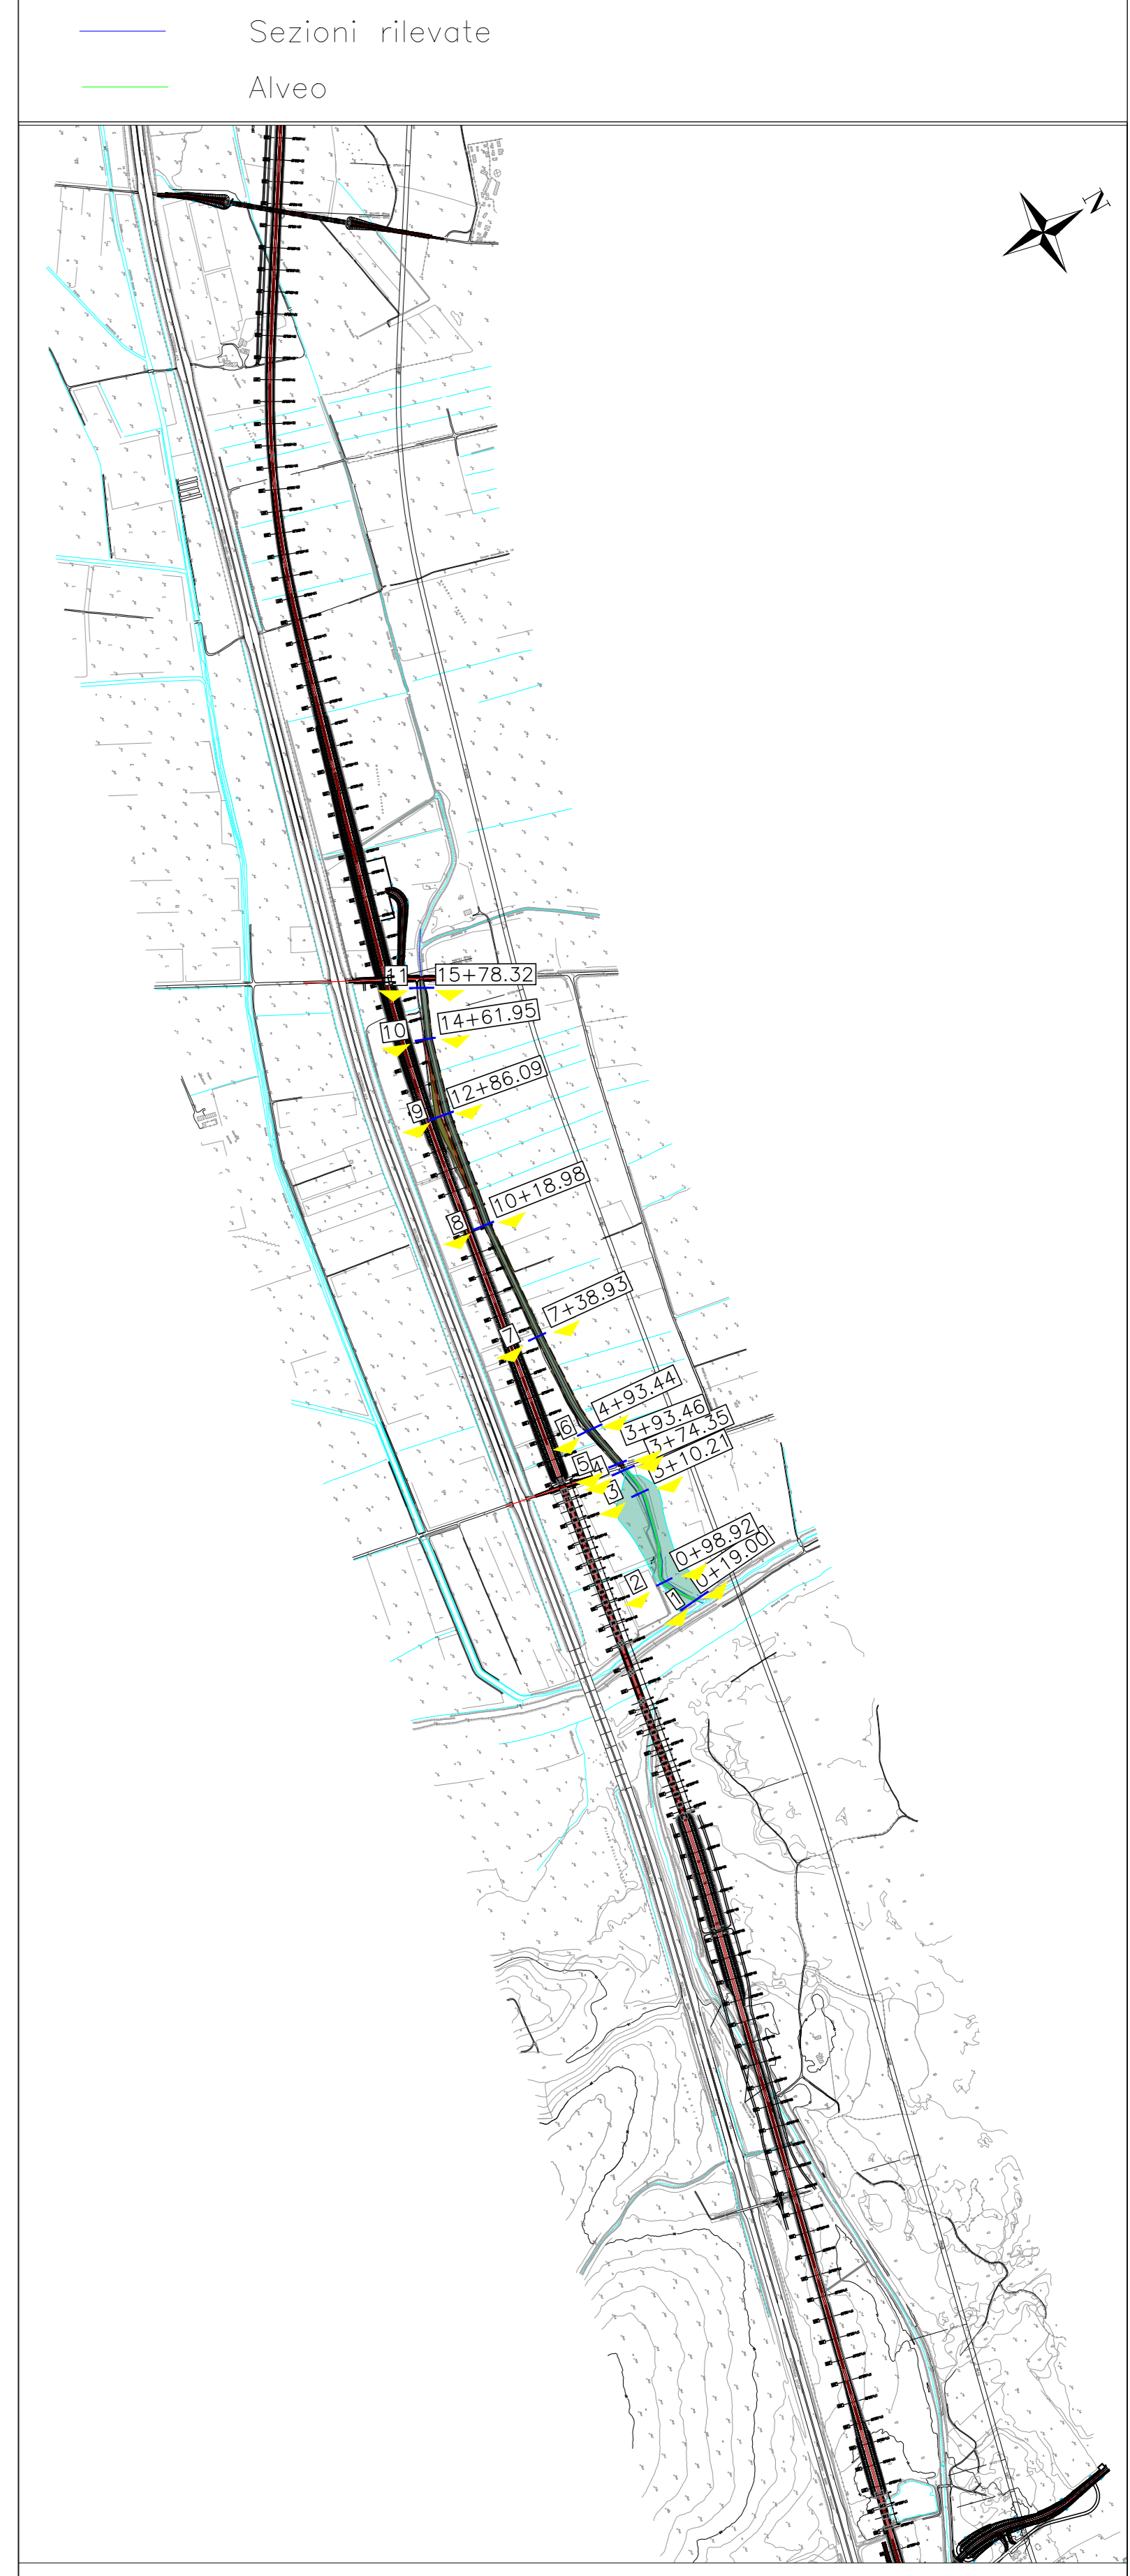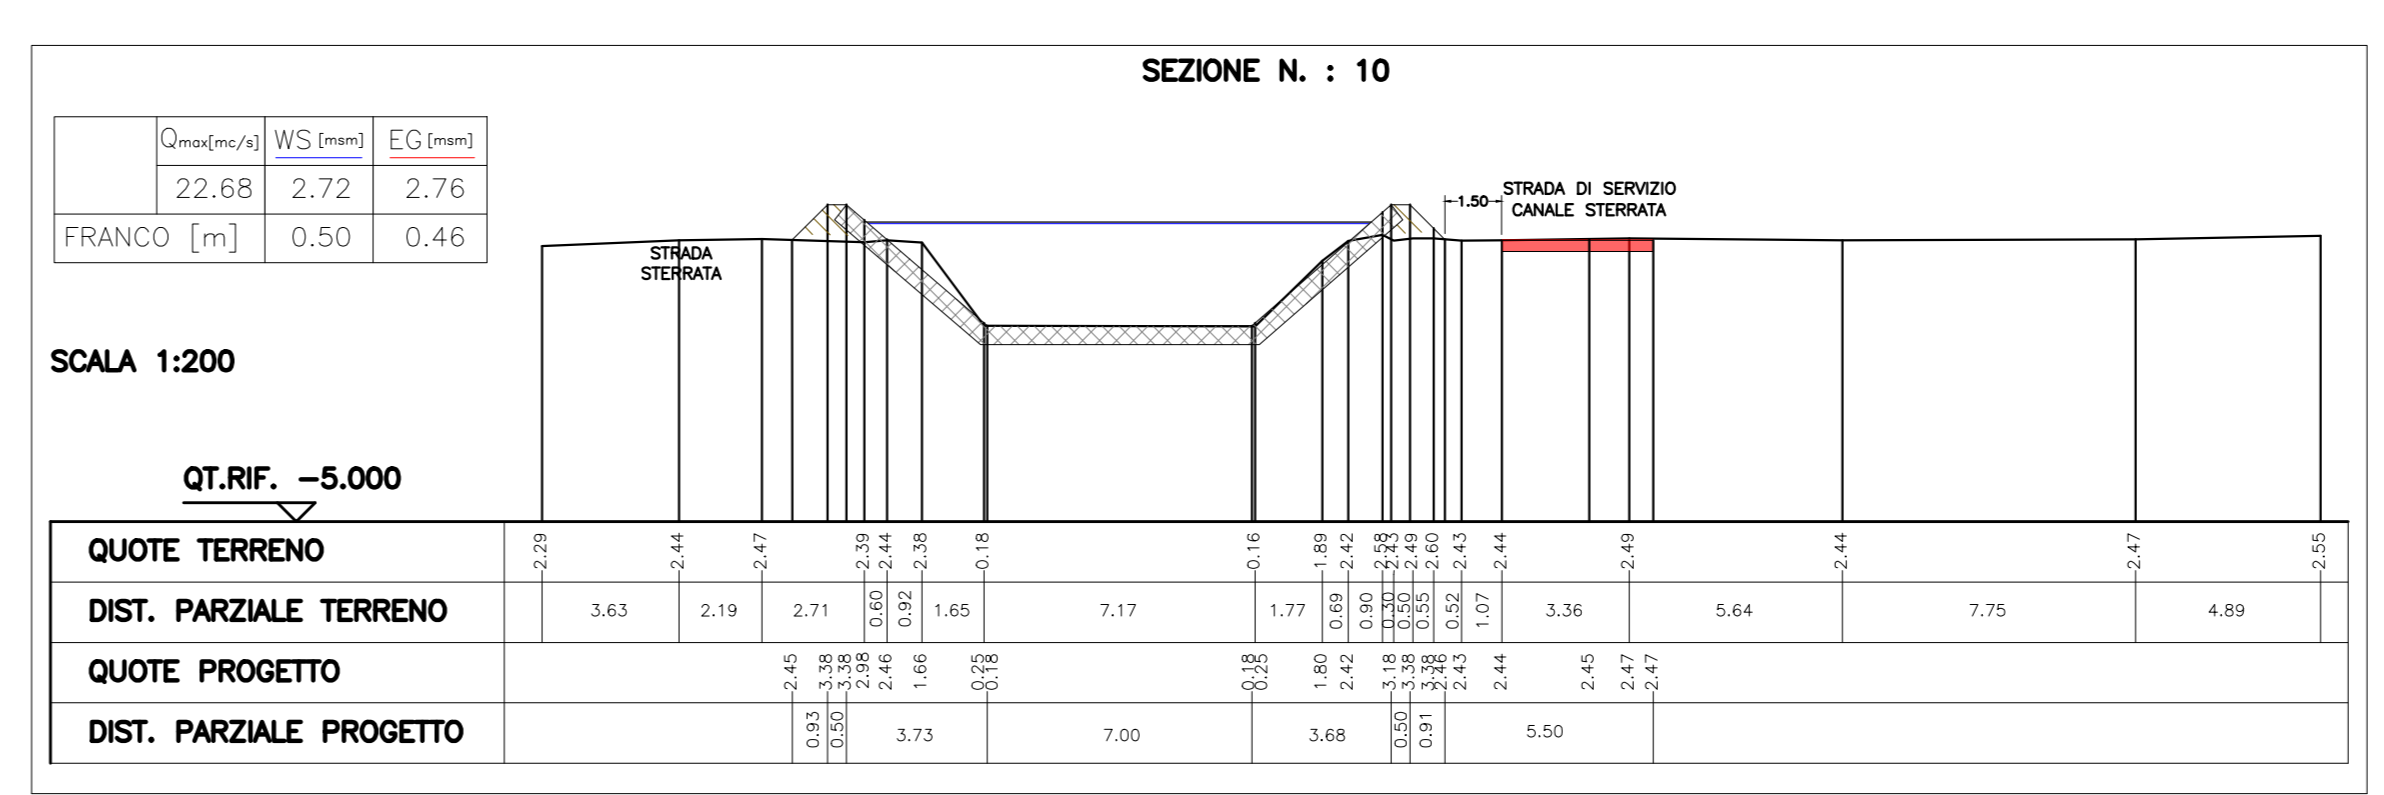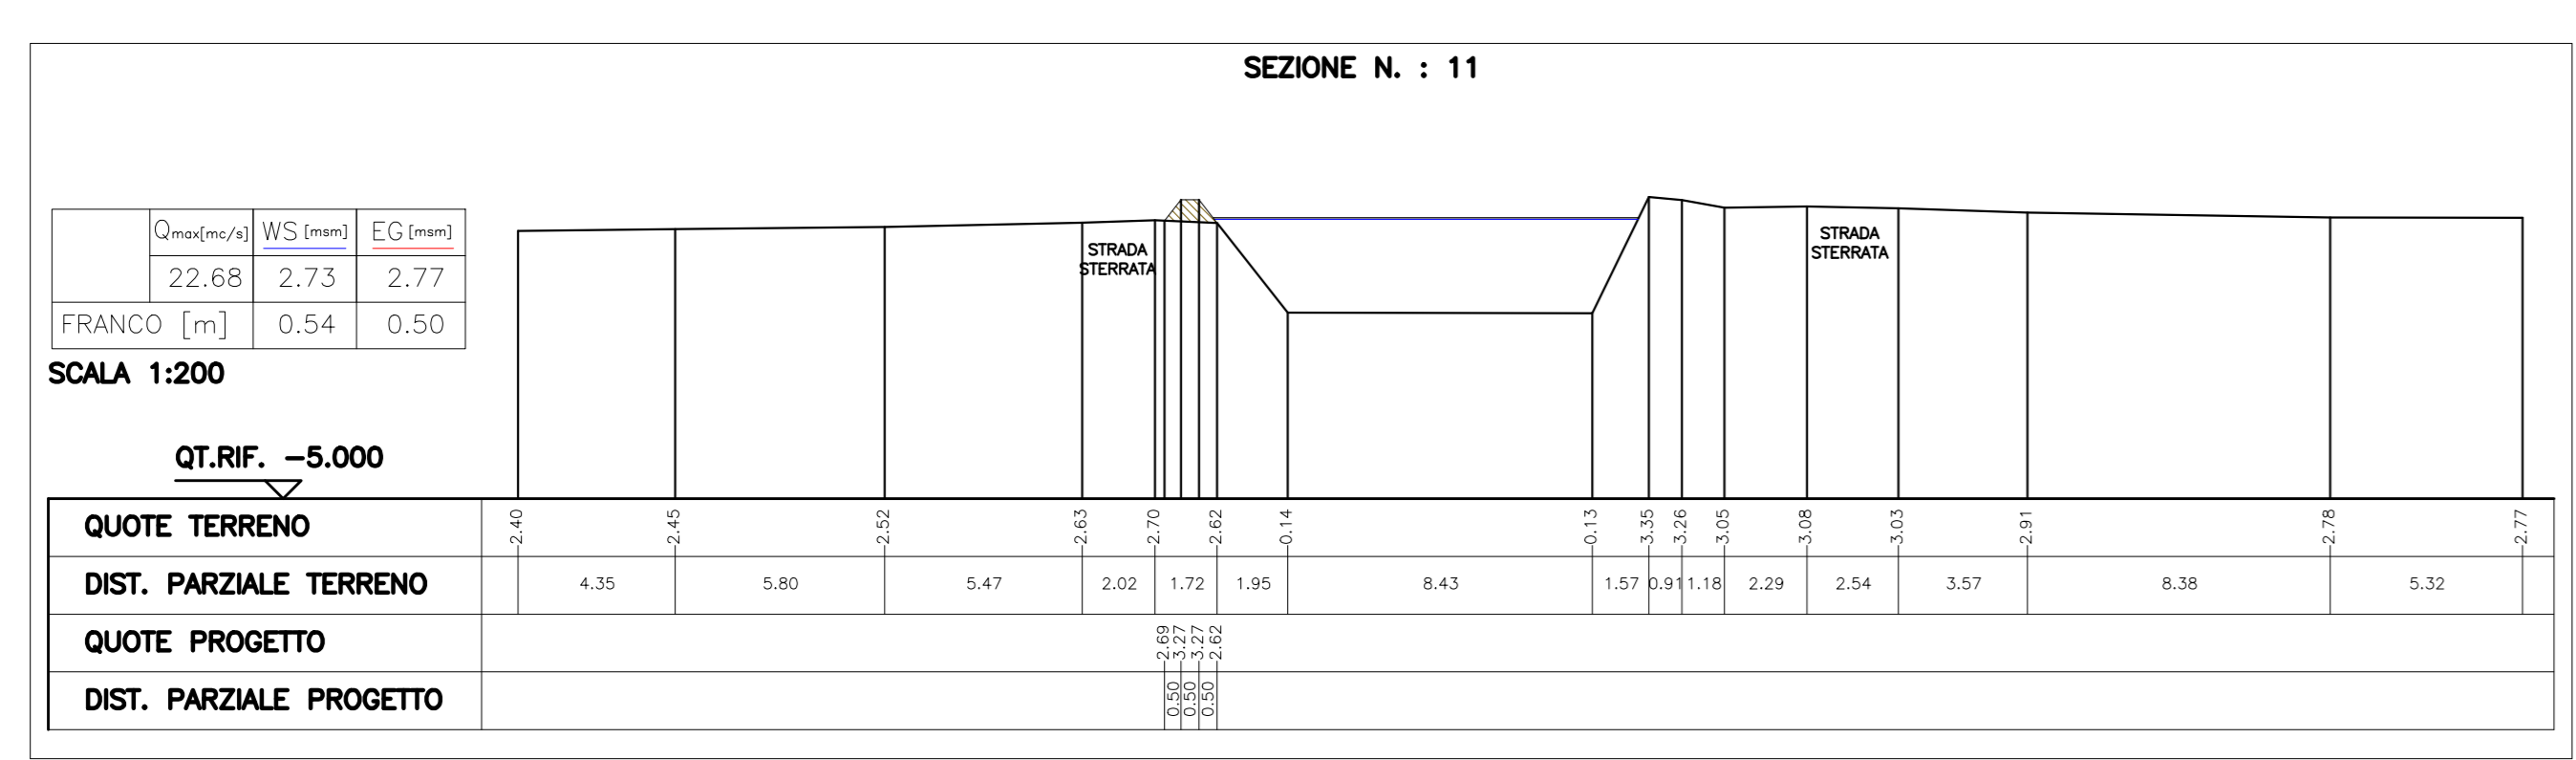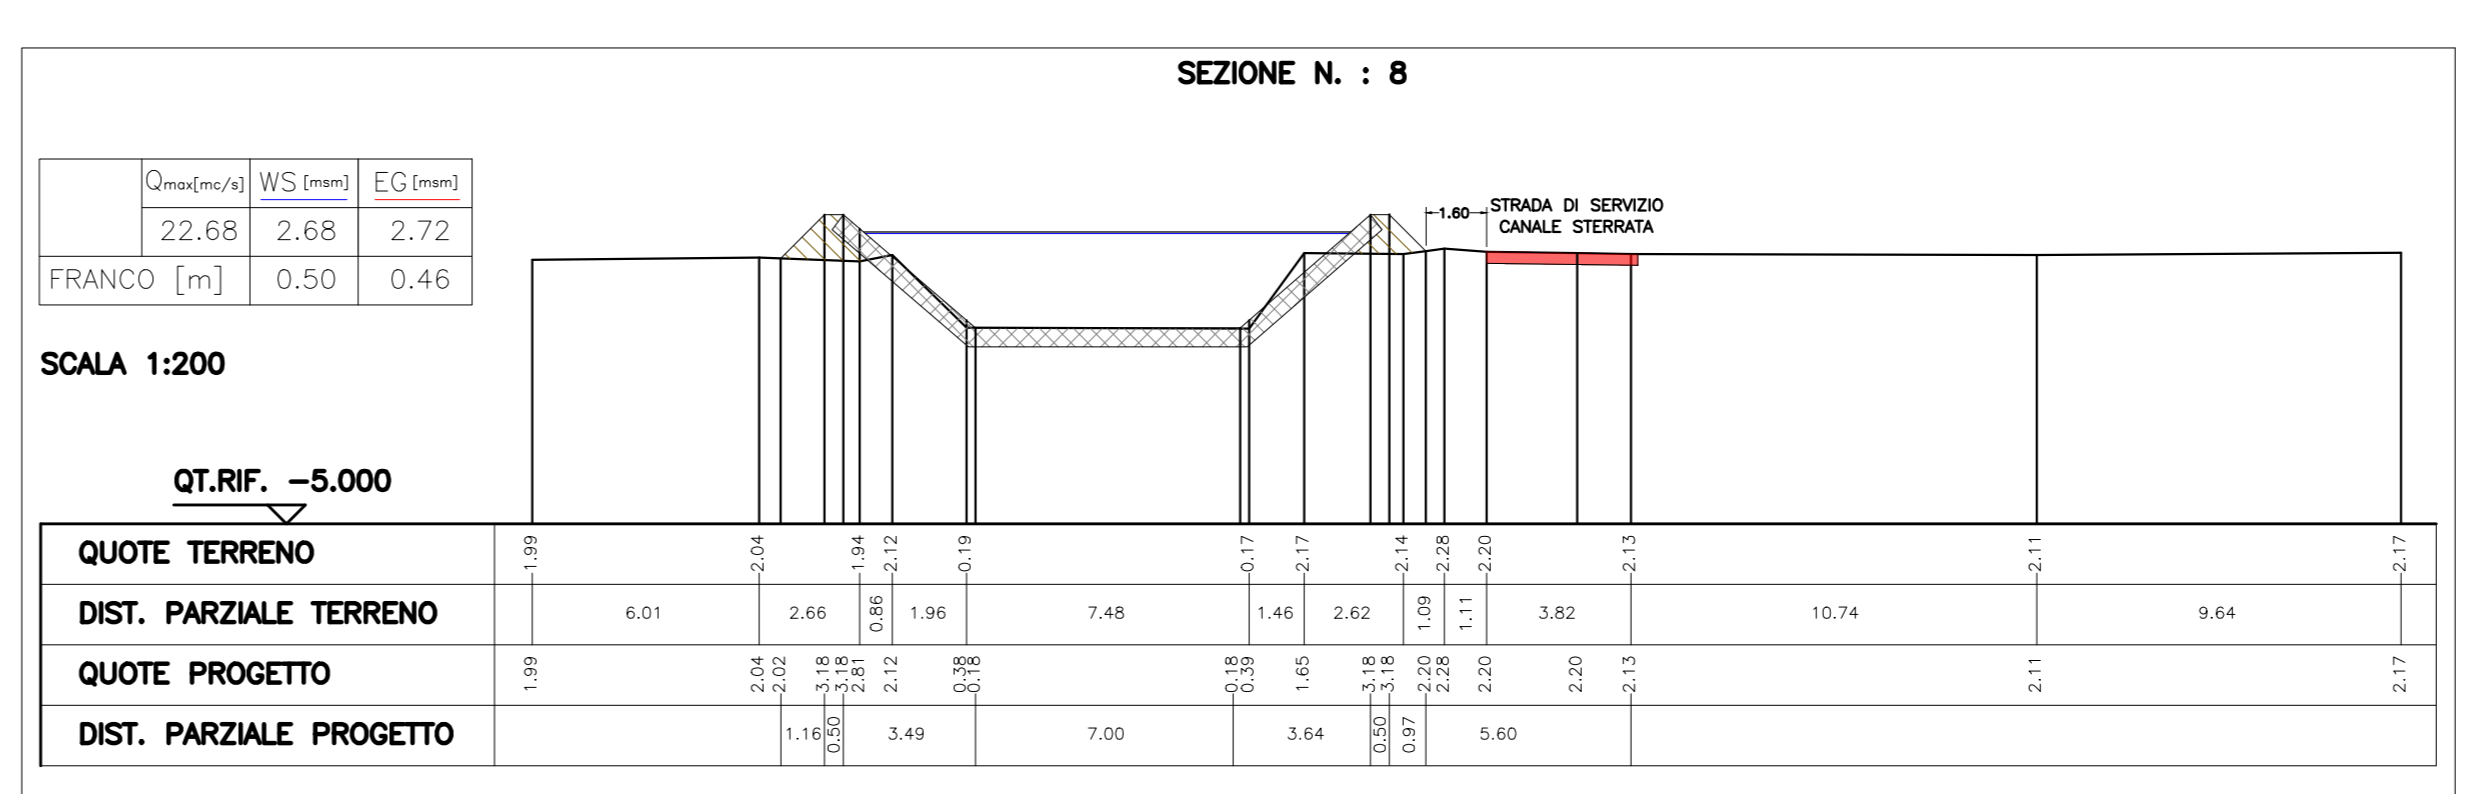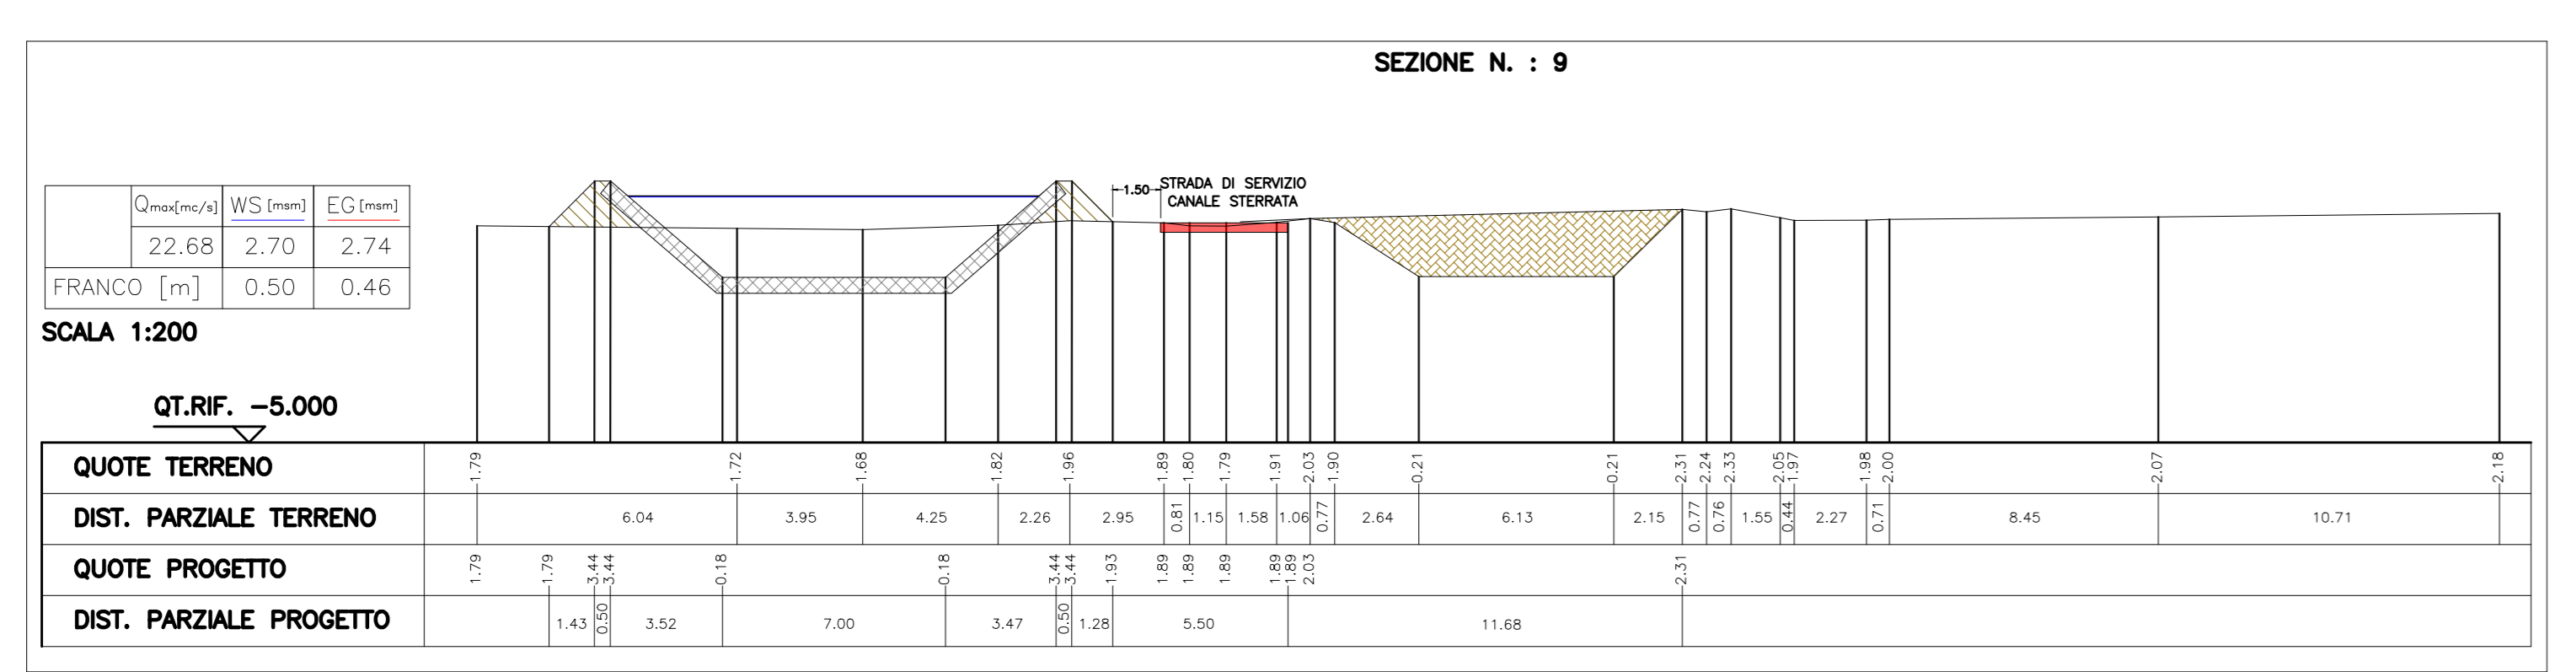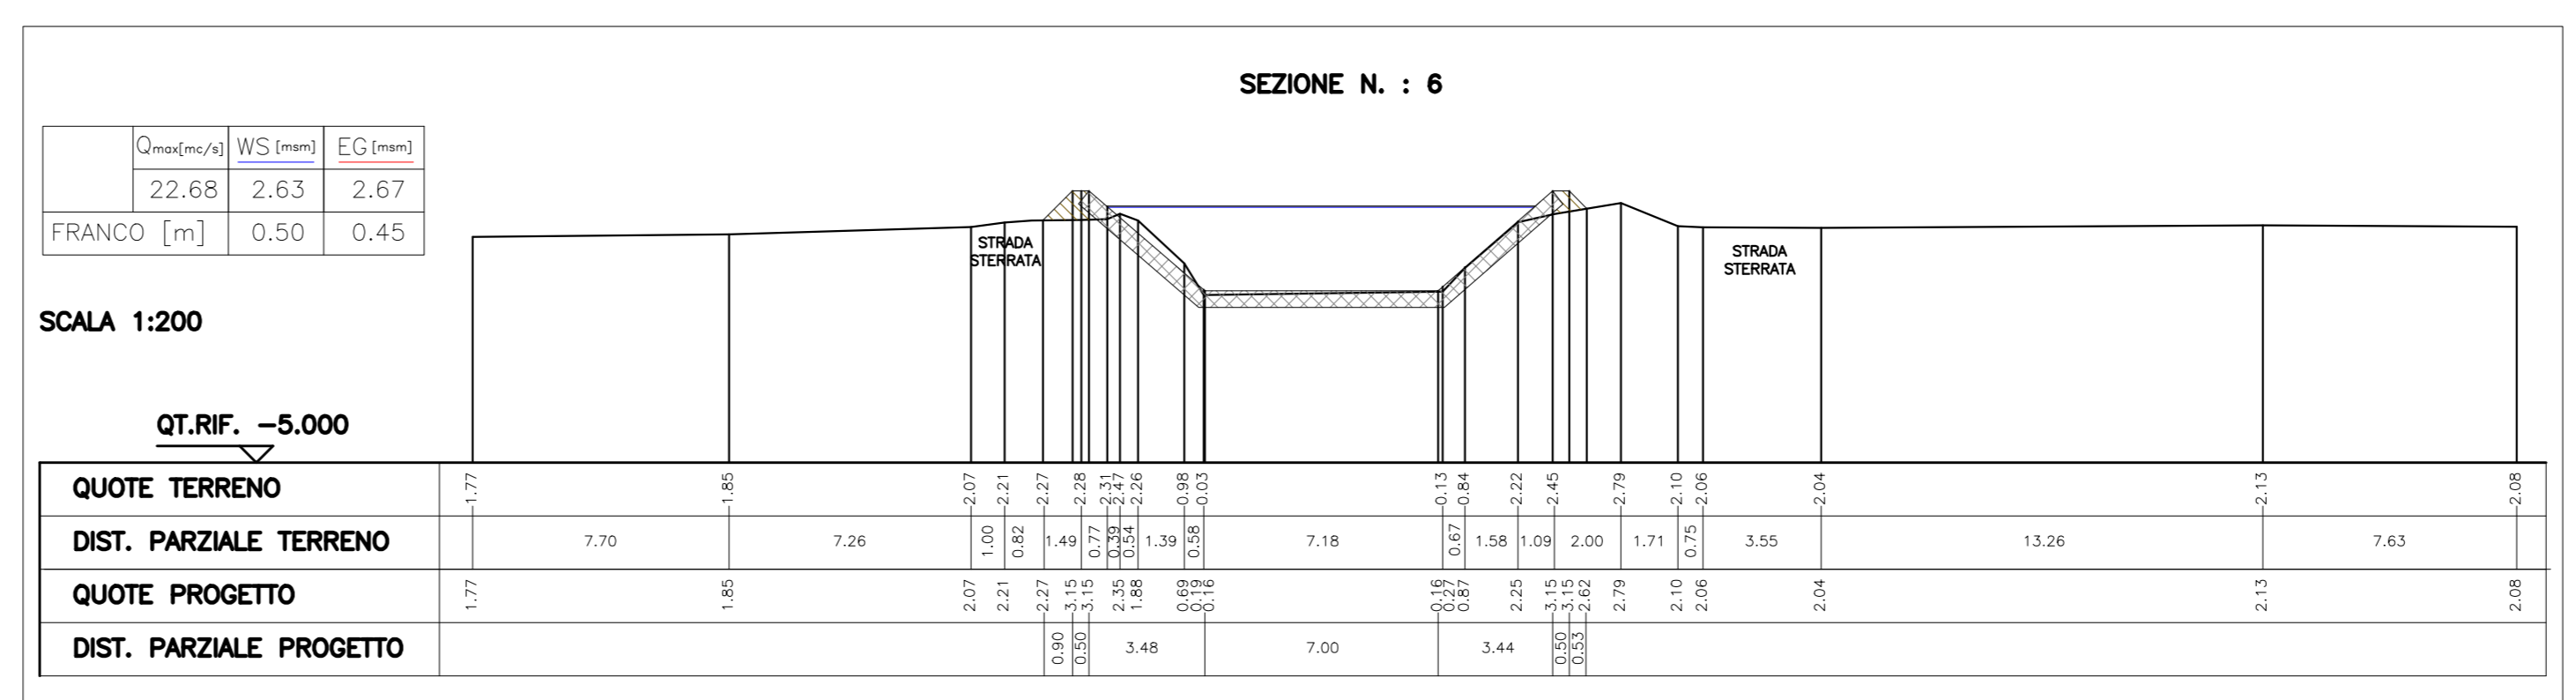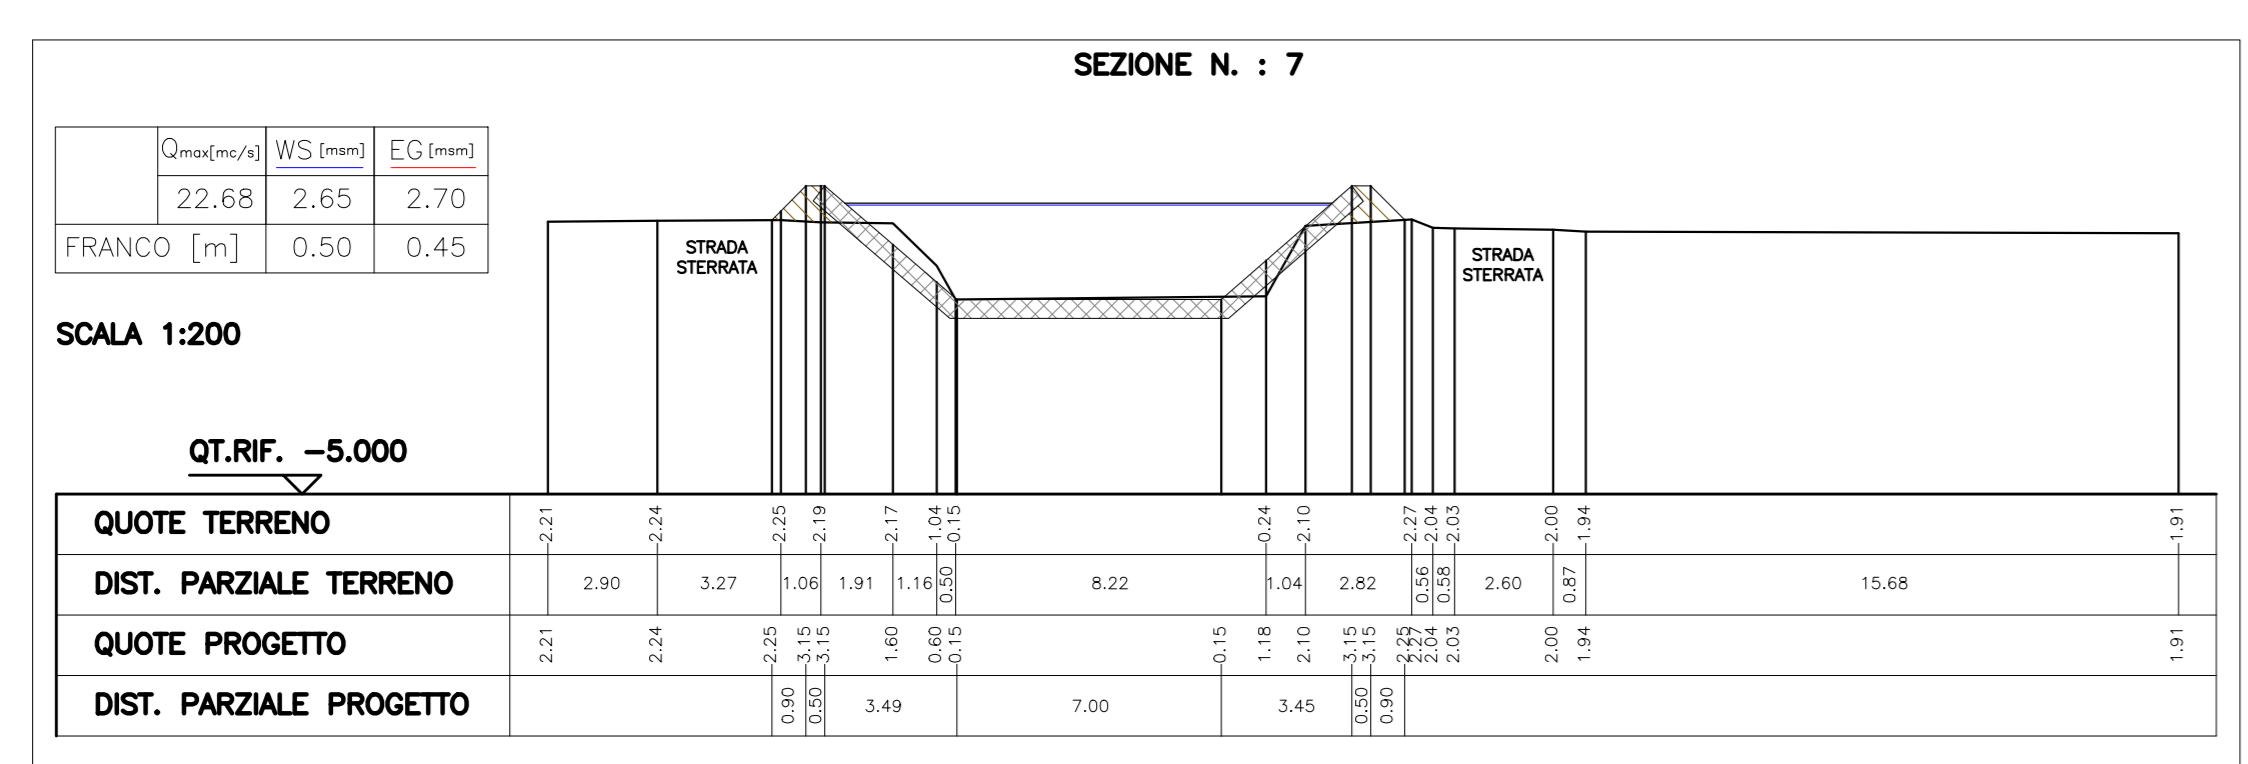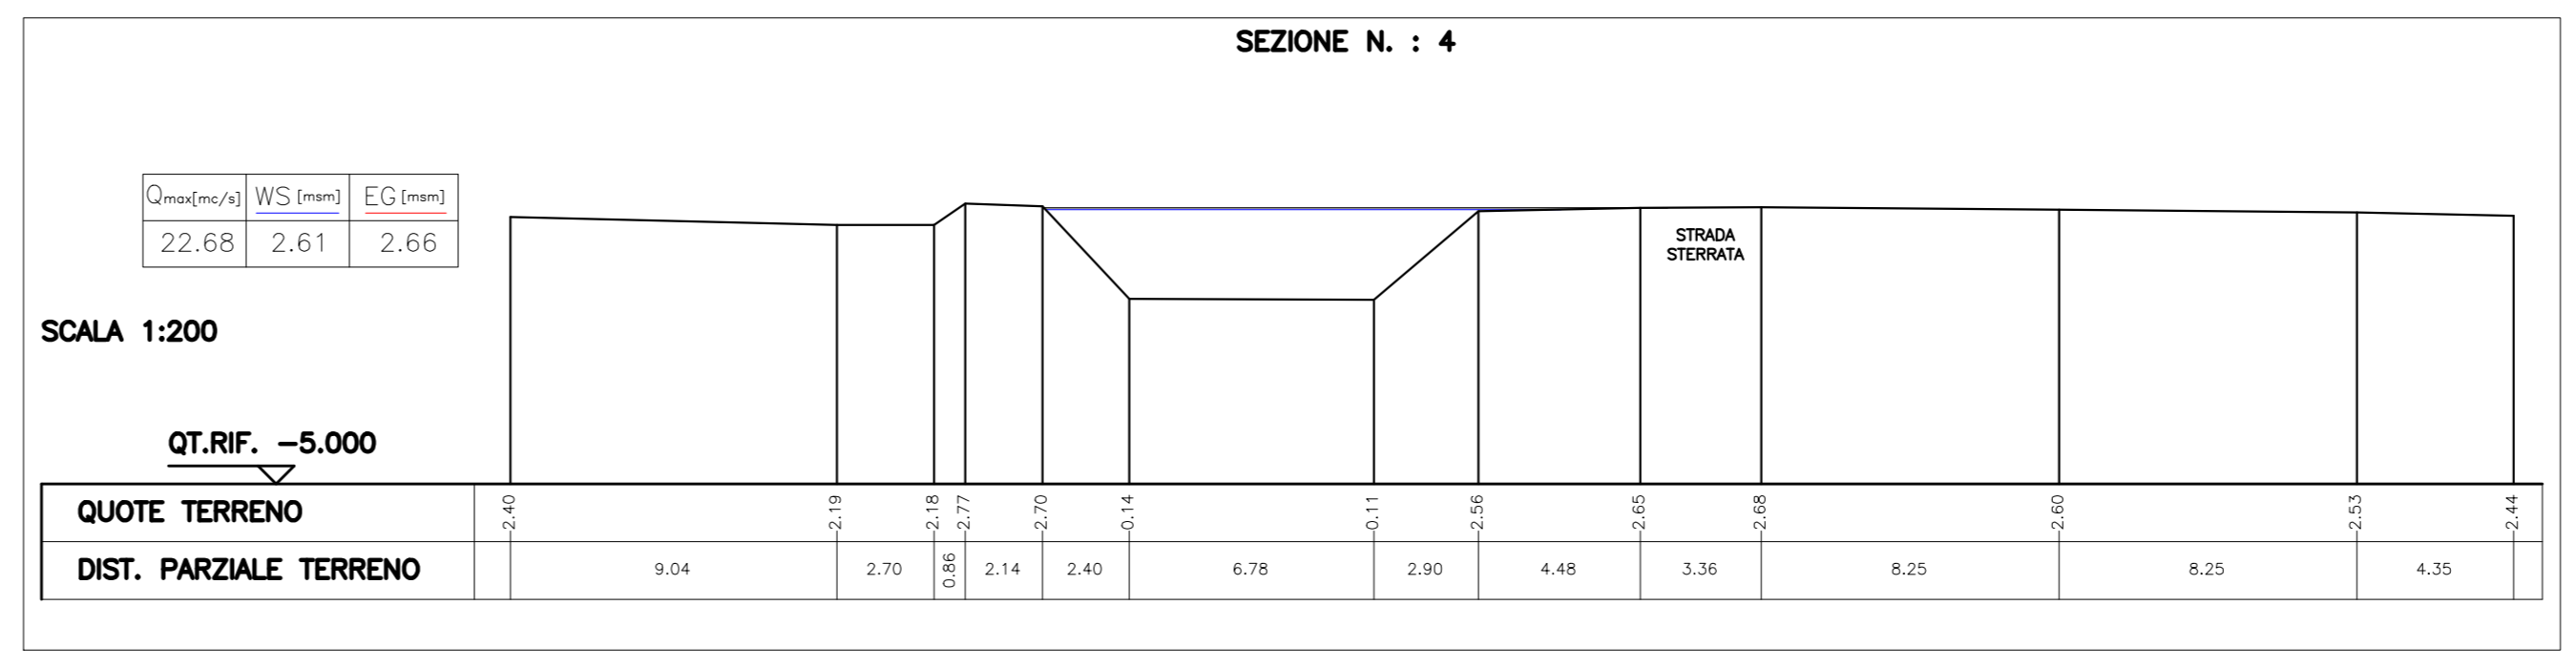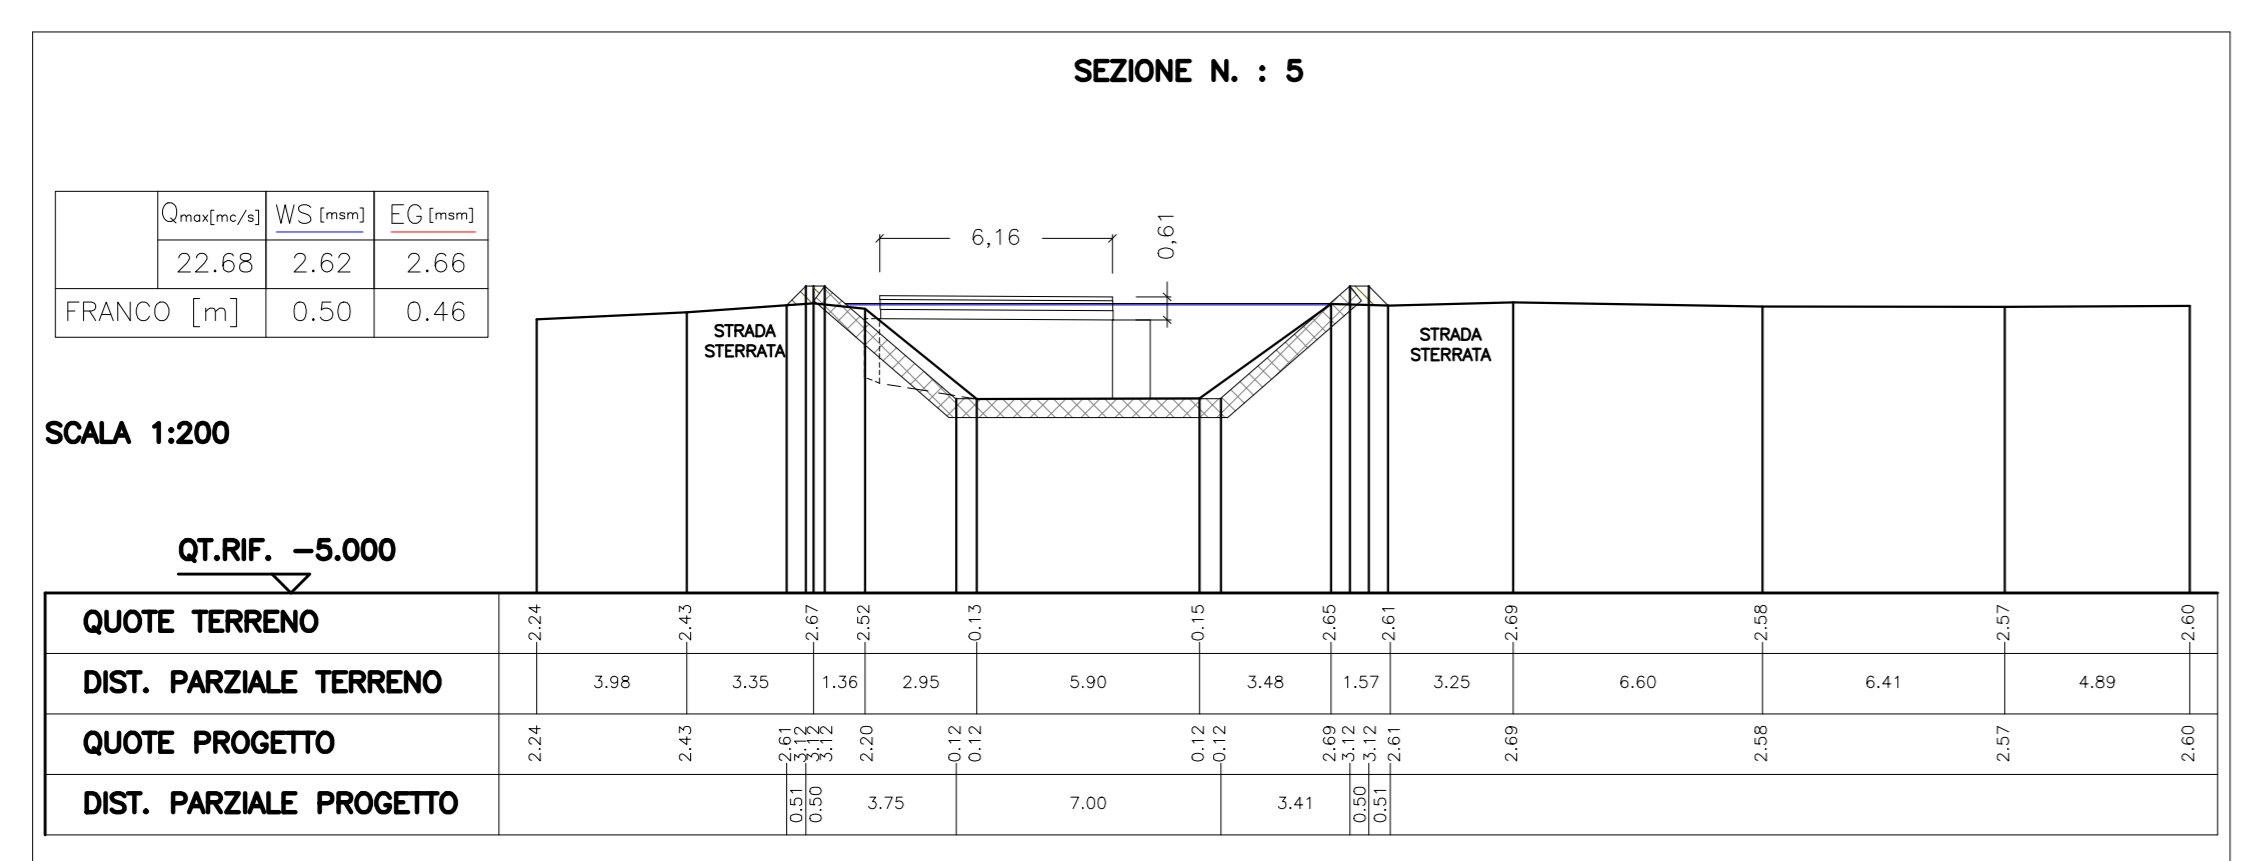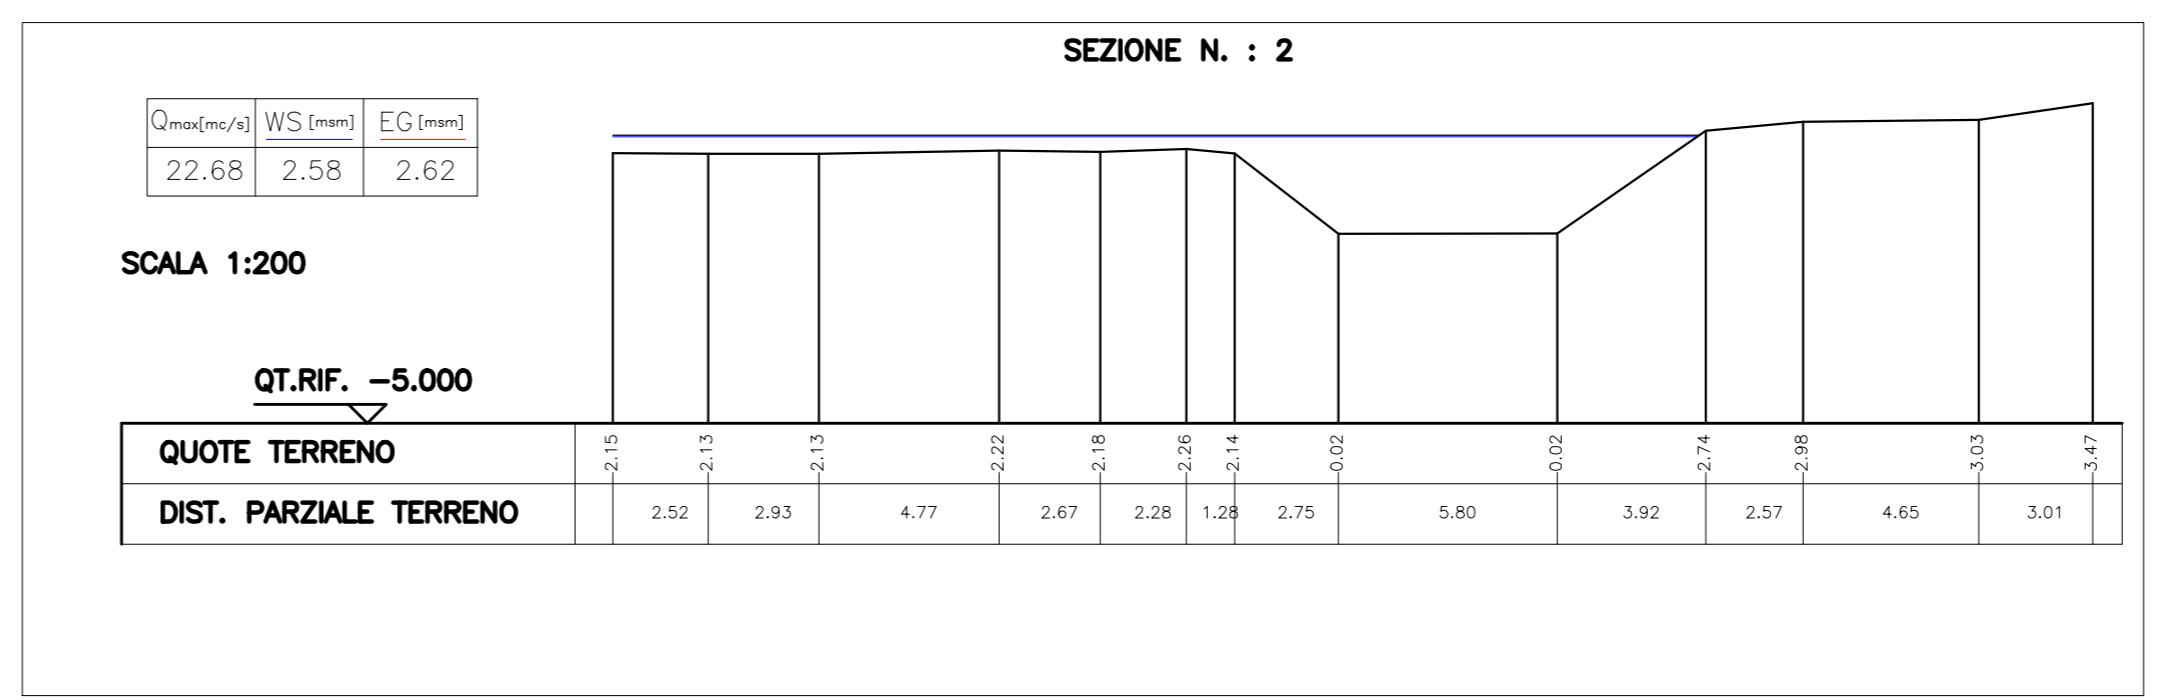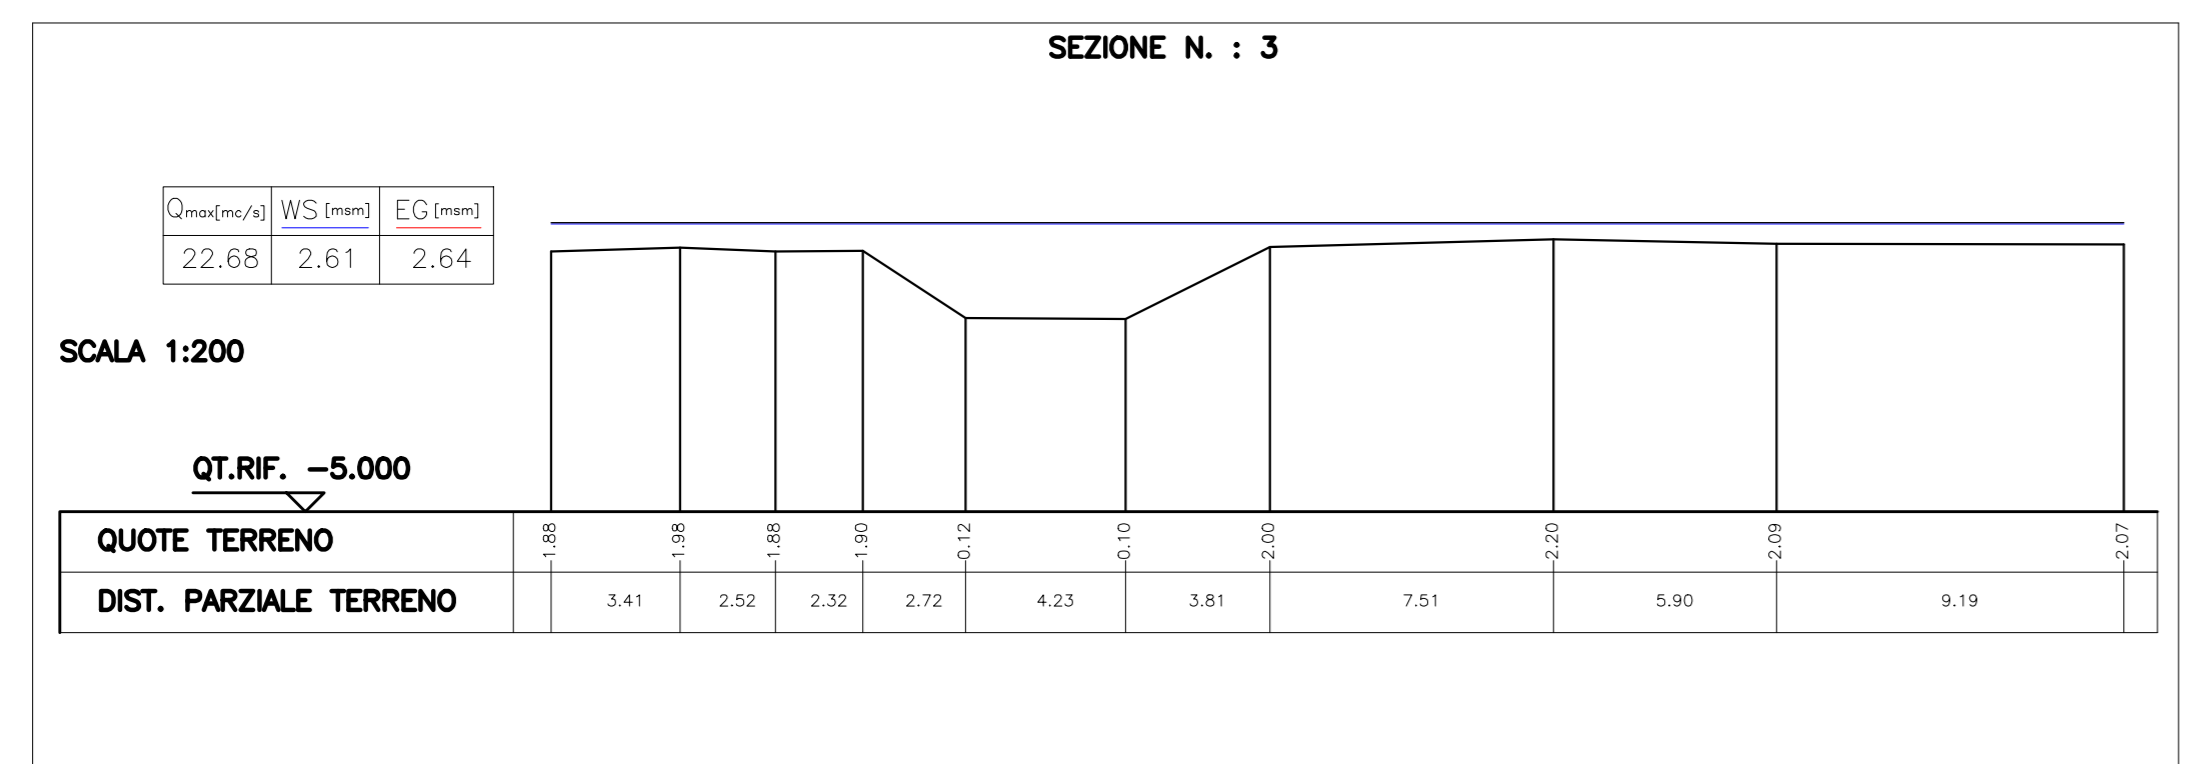

COMMITTENTE: **RFI** RETE FERROVIARIA ITALIANA
GRUPPO FERROVIE DELLO STATO ITALIANE
DIREZIONE INVESTIMENTI
DIREZIONE PROGRAMMI INVESTIMENTI
DIRETTRICE SUD - PROGETTO ADRIATICA

DIREZIONE LAVORI: **ITALFERR** GRUPPO FERROVIE DELLO STATO ITALIANE

APPALTATORE: **AGOSTINO** COSTRUZIONI - **IBENIS** - **ATLANTE**

PROGETTAZIONE: **HUB** - **ENIpro**

PROGETTO ESECUTIVO

LINEA PESCARA - BARI
RADDOPPIO DELLA TRATTA FERROVIARIA TERMOLI - LESINA
LOTTO 2 e 3: RADDOPPIO TERMOLI - RIPALTA

IDRAULICA
Sezioni post operam "Canale Orientale delle Acque Medie" pk 13+900-15+100

APPALTATORE	PROGETTAZIONE	SCALA:
A. A. SPADACINO & ASSOCIATI S.p.A.	DIREZIONE DELLA PROGETTAZIONE Ing. M. FERRARI	1:200

COMMESSA / LOTTO / FASE / ENTE / TIPO DOC. / OPERA / DISCIPLINA / PROG. / REV.

LI0B 02 E ZZ W9 ID0002 015 C

Rev.	Descrizione	Redatto	Data	Verificato	Data	Approvato	Data	Autore	Data
A	Emissione Esecutiva	C. Colonna	2023	D. Caracciolo	2023	M. Scattolon	2023		
B	Revisione a seguito di RUV	D. Colonna	2023	D. Caracciolo	2023	M. Scattolon	2023		
C	Revisione a seguito di RUV	D. Colonna	2023	D. Caracciolo	2023	M. Scattolon	2023		

File: LI0B02EZZW9ID0002015C.DWG