SEZIONE N. : 7

TR [anni]	Q [mc/s]	WS [msm]	EG [msm]
200	19.30	3.68	3.76

SCALA 1:200

QT.RIF. −2.000

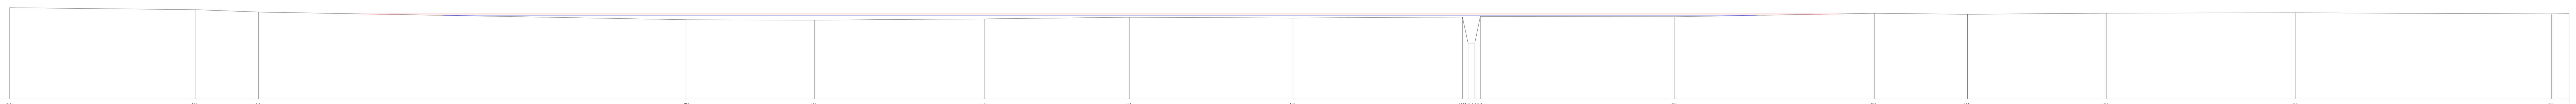

QUOTE	DISTANZA PARZIALE	DISTANZA PROGRESSIVA
4.20		0.00
4.06	12.60	12.60
3.90	4.32	16.92
3.38	29.09	46.02
3.35	8.68	54.69
3.44	11.55	66.24
3.55	9.82	76.06
3.50	11.13	87.19
3.56	11.50	98.69
1.80	0.38	99.07
1.80	0.46	99.53
3.60	0.38	99.91
3.58	13.21	113.11
3.82	13.55	126.66
3.75	6.33	133.00
3.83	9.46	142.46
3.86	12.84	155.30
3.78	17.38	172.68

SEZIONE N. : 6

TR [anni]	Q [mc/s]	WS [msm]	EG [msm]
200	19.30	3.59	3.60

SCALA 1:200

QT.RIF. −2.000

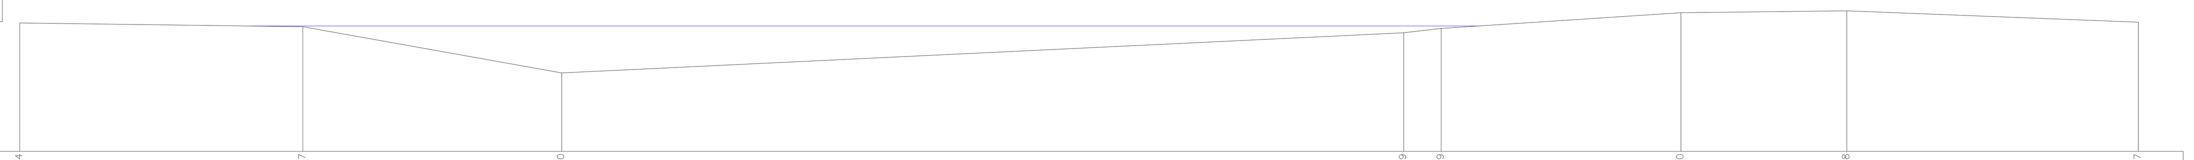

QUOTE	DISTANZA PARZIALE	DISTANZA PROGRESSIVA
3.74		0.00
3.57	12.66	12.66
1.50	11.57	24.22
3.29	37.64	61.87
3.49	1.68	63.55
4.20	10.72	74.27
4.28	7.42	81.68
3.77	13.04	94.72

SEZIONE N. : 5

TR [anni]	Q [mc/s]	WS [msm]	EG [msm]
200	19.30	3.00	3.45

SCALA 1:200

QT.RIF. −2.000

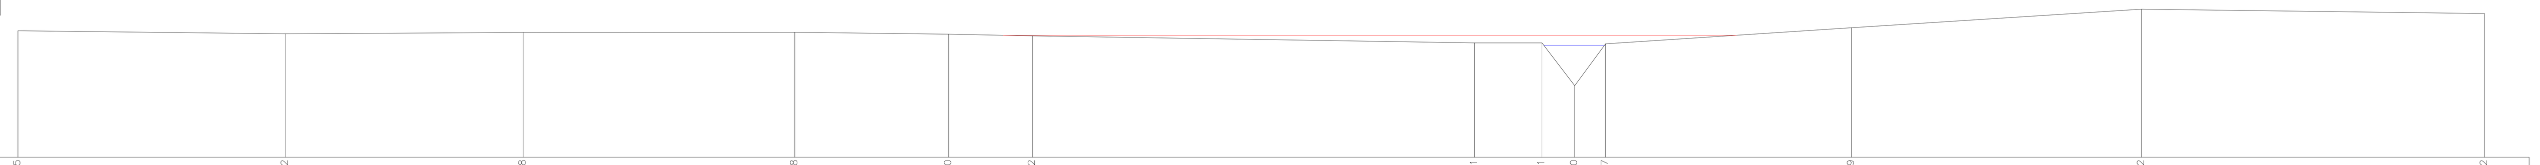

QUOTE	DISTANZA PARZIALE	DISTANZA PROGRESSIVA
3.65		0.00
3.52	11.96	11.96
3.58	10.64	22.60
3.58	12.15	34.75
3.50	6.88	41.63
3.42	3.74	45.38
3.11	19.78	65.16
3.11	3.01	68.17
1.20	1.46	69.63
3.07	1.38	71.01
3.79	11.00	82.01
4.62	12.97	94.99
4.42	15.34	110.32

SEZIONE N. : 4

TR [anni]	Q [mc/s]	WS [msm]	EG [msm]
200	19.30	3.08	3.14

SCALA 1:200

QT.RIF. −2.000

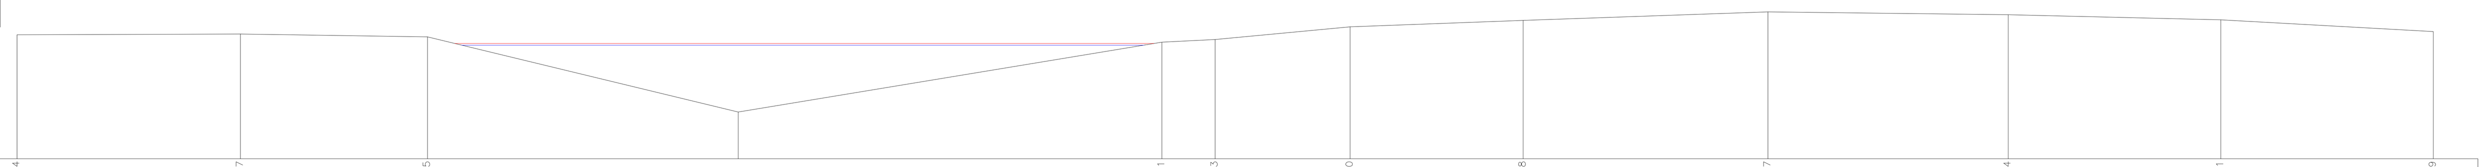

QUOTE	DISTANZA PARZIALE	DISTANZA PROGRESSIVA
3.54		0.00
3.57	10.00	10.00
3.45	8.36	18.36
0.9	13.90	32.26
3.21	18.95	51.20
3.33	2.38	53.58
3.90	6.04	59.62
4.18	7.73	67.35
4.57	10.95	78.31
4.44	10.74	89.04
4.21	9.51	98.55
3.69	9.50	108.06

SEZIONE N. : 3

TR [anni]	Q [mc/s]	WS [msm]	EG [msm]
200	19.30	2.94	3.03

SCALA 1:200

QT.RIF. −3.000

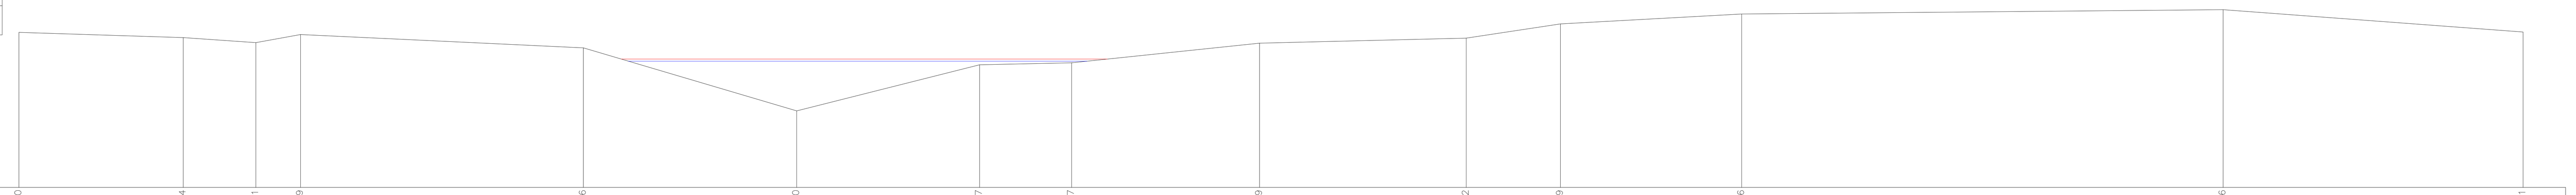

QUOTE	DISTANZA PARZIALE	DISTANZA PROGRESSIVA
4.30		0.00
4.04	7.73	7.73
3.81	3.41	11.14
4.19	2.09	13.23
3.56	13.29	26.53
0.60	10.02	36.55
2.77	8.59	45.14
2.87	4.33	49.47
3.79	8.83	58.30
4.02	9.71	68.02
4.69	4.43	72.44
5.16	8.52	80.96
5.36	22.62	103.58
4.31	14.10	117.68

SEZIONE N. : 2

TR [anni]	Q [mc/s]	WS [msm]	EG [msm]
200	19.30	2.63	2.89

SCALA 1:200

QT.RIF. −4.000

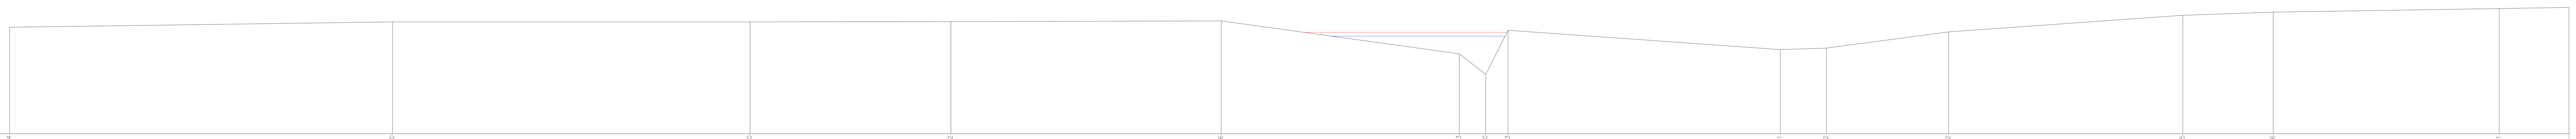

QUOTE	DISTANZA PARZIALE	DISTANZA PROGRESSIVA
3.24		0.00
3.60	26.02	26.02
3.60	24.28	50.30
3.62	13.64	63.94
3.66	18.37	82.31
1.43	16.17	98.48
0.30	1.80	100.28
3.03	1.52	101.79
1.71	18.49	120.28
1.82	3.13	123.42
2.92	8.29	131.71
4.05	15.92	147.63
4.26	6.13	153.76
4.51	15.36	169.12
	8.25	

SEZIONE N. : 1

TR [anni]	Q [mc/s]	WS [msm]	EG [msm]
200	19.30	2.06	2.45

SCALA 1:200

QT.RIF. −4.000

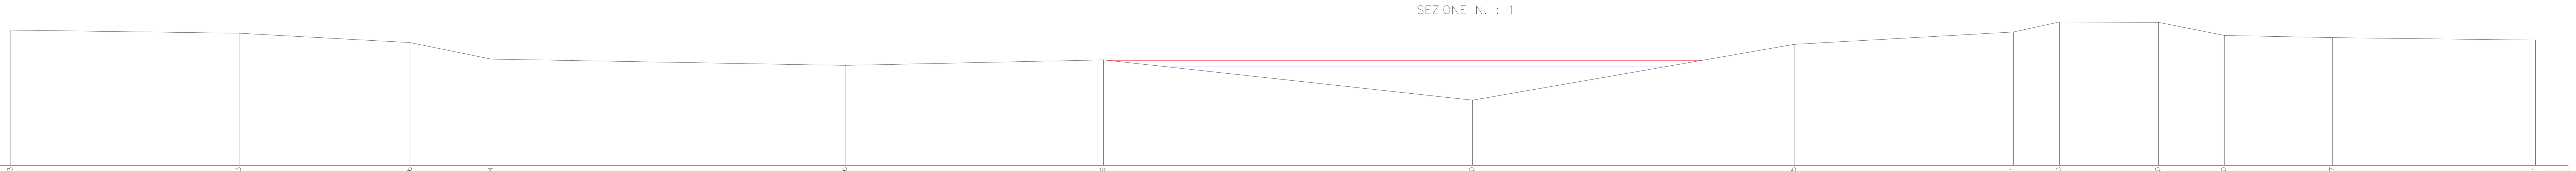

QUOTE	DISTANZA PARZIALE	DISTANZA PROGRESSIVA
4.33		0.00
4.13	14.07	14.07
3.56	10.53	24.60
2.54	4.99	29.60
2.16	21.82	51.42
2.49	15.92	67.34
0.10	22.74	90.08
3.45	19.82	109.90
4.21	13.51	123.41
4.83	2.84	126.25
4.80	6.11	132.36
4.00	4.06	136.42
3.87	6.67	143.09
3.71	12.51	155.59

INQUADRAMENTO SCALA 1:5000

Sezioni rilevate

Alveo

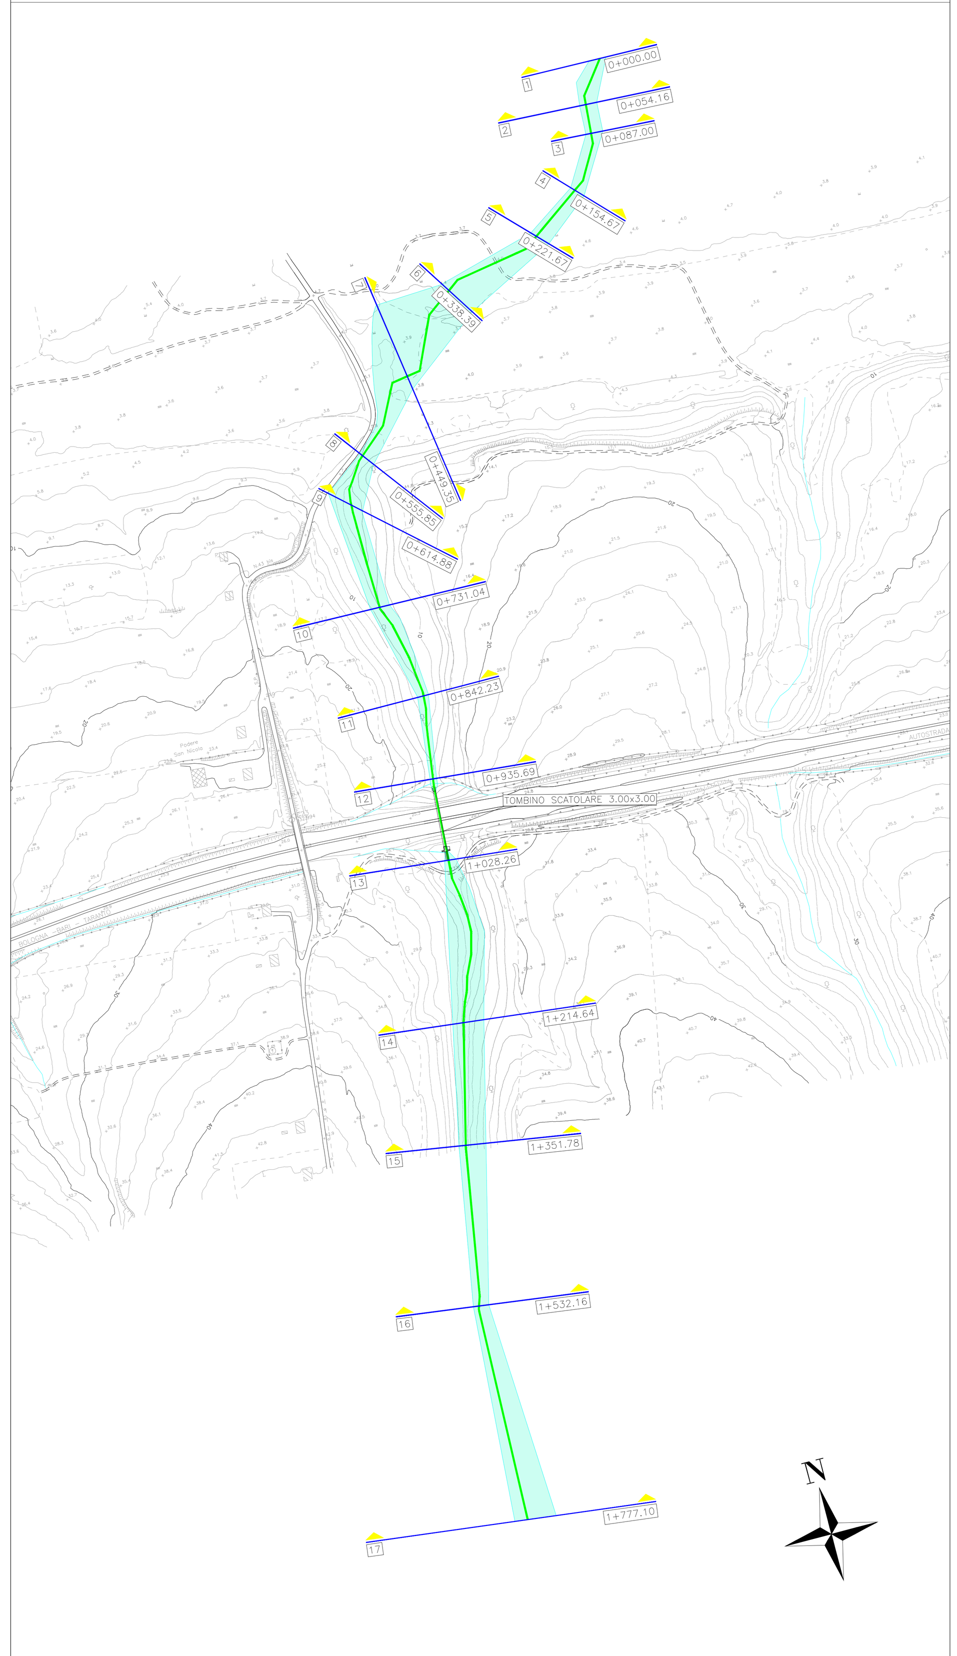

Le sezioni trasversali dell'alveo sono state ricostruite mediante un rilievo celerimetrico in campo

COMMITTENTE: RFI RETE FERROVIARIA ITALIANA GRUPPO FERROVIE DELLO STATO ITALIANE

DIREZIONE INVESTIMENTI
DIREZIONE PROGRAMMI INVESTIMENTI
DIRETTRICE SUD - PROGETTO ADRIATICA

DIREZIONE LAVORI: ITALFERR GRUPPO FERROVIE DELLO STATO ITALIANE

APPALTATORE: D'AGOSTINO COSTRUZIONI GENERALI — ATLANTE

MANDATARIA MANDANTI

PROGETTAZIONE: MANDATARIA HUB — MANDANTI HYpro

PROGETTO ESECUTIVO

LINEA PESCARA - BARI
RADDOPPIO DELLA TRATTA FERROVIARIA TERMOLI - LESINA
LOTTO 2 e 3: RADDOPPIO TERMOLI - RIPALTA

IDRAULICA
Sezioni ante operam vallone pk 21+150 3/3

Firmato digitalmente da:
FACCHINI MASSIMO
Firmato il 15/03/2024 11:38
Seriale Certificato: 1254467
Valido dal 11/03/2022 al 11/03/2025
InfoCamere Qualified Electronic Signature CA

APPALTATORE	PROGETTAZIONE		SCALA:
A.A.D'AGOSTINO COSTRUZIONI GENERALI S.r.l. Il Direttore Tecnico (Ing. Giangiulio Babini) — DIRETTORE TECNICO Ing. G. Babini	DIRETTORE DELLA PROGETTAZIONE Ing. M. Facchini		1:200

COMMESSA	LOTTO	FASE	ENTE	TIPO DOC.	OPERA/DISCIPLINA	PROGR.	REV.
LI0B	02	E	ZZ	W9	ID0002	022	C

Revis.	Descrizione	Redatto	Data	Verificato	Data	Approvato	Data	Autorizzato Data
A	Emissione Esecutiva	C.Cofone	Dic. 2022	O.Caruso	Dic. 2022	V.Secreti	Dic. 2022	
B	Revisione a seguito di RDV	C.Cofone	giugno 2023	O.Caruso	Giugno 2023	V.Secreti	Giugno 2023	
C	Revisione a seguito di RDV	C. Cofone	Ottobre 2023	O. Caruso	Ottobre 2023	V. Secreti	Ottobre 2023	

File: LI0B02EZZW9ID0002022C.DWG

n. Elab.: