LEGENDA

- RIVESTIMENTO CON GEOTESSILE (400 g/mq) E MASSI NATURALI SCIOLTI DI 1^ CATEGORIA
- REINTERRO CON MATERIALE PROVENIENTE DAGLI SCAVI

Sez.12 2 – Progr. 0+935.68
Scala 1:200
Q.Rif. 10.00m

TR [anni]	Q [mc/s]	WS [mslm]	EG [mslm]
200	19.30	12.64	14.03
FRANCO [m]		1.48	0.09

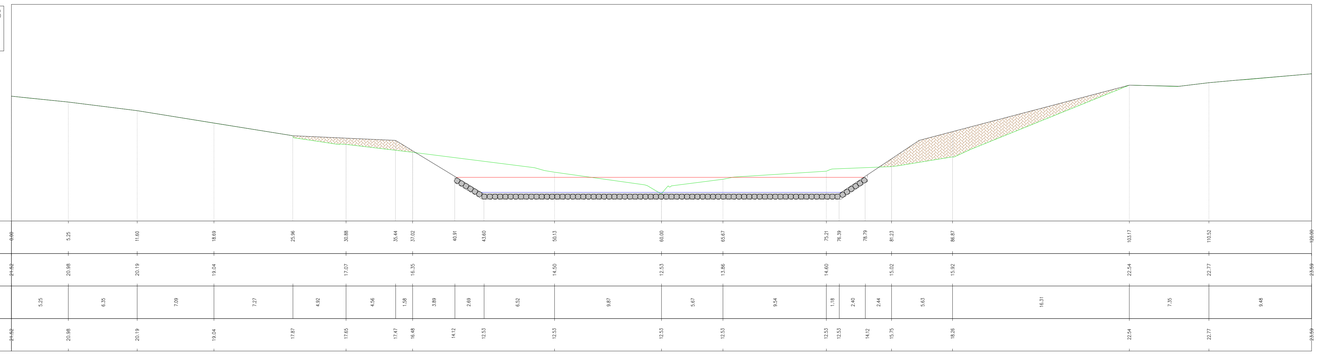

Sez. 11 – Progr. 0+842.28
Scala 1:200
Q.Rif. 0.00m

TR [anni]	Q [mc/s]	WS [mslm]	EG [mslm]
200	19.30	8.99	9.15
FRANCO [m]		0.50	0.34

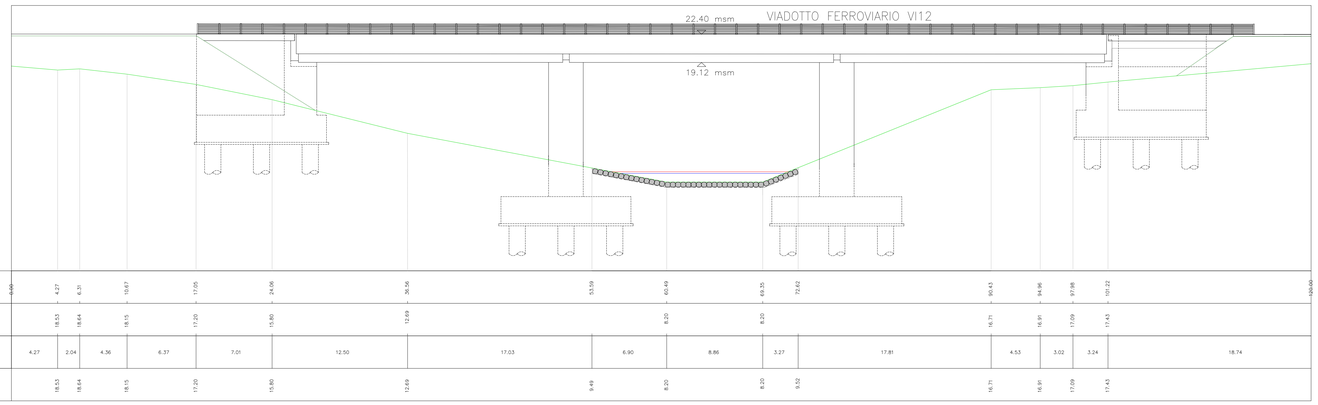

Sez. 10* –Progr. 0+823.69
Scala 1:200
Q.Rif. 5.00m

TR [anni]	Q [mc/s]	WS [mslm]	EG [mslm]
200	19.30	8.49	8.74
FRANCO [m]		0.50	0.25

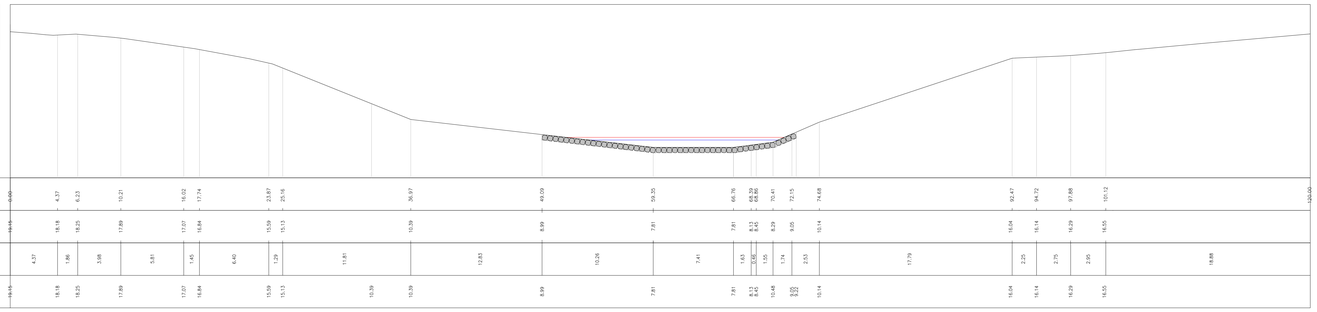

Sez. 10 – Progr. 0+731.04
Scala 1:200
Q.Rif. 0.00m

TR [anni]	Q [mc/s]	WS [mslm]	EG [mslm]
200	19.30	6.12	6.42
FRANCO [m]		1.41	1.11

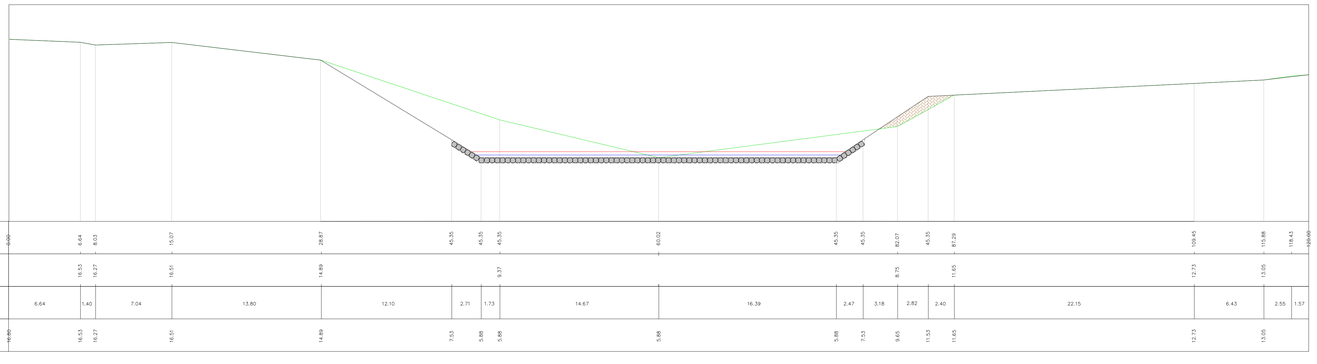

Sez. 9 – Progr. 0+614.88
Scala 1:200
Q.Rif. 0.00m

TR [anni]	Q [mc/s]	WS [mslm]	EG [mslm]
200	19.30	4.45	4.45
FRANCO [m]		0.54	0.54

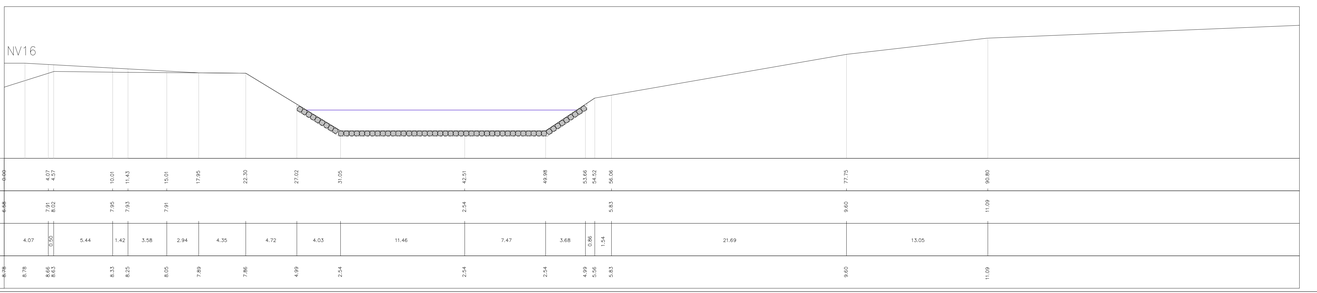

INQUADRAMENTO SCALA 1:5000

- Sezioni rilevate
- Alveo

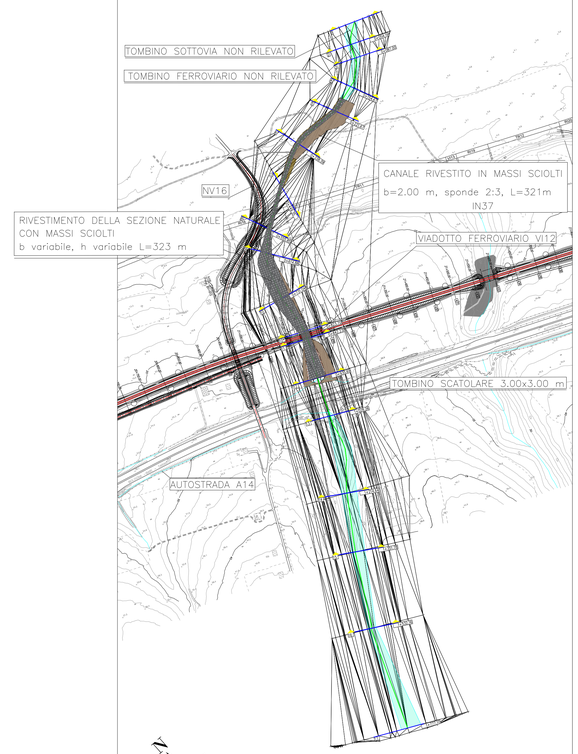

Le sezioni trasversali dell'alveo sono state ricostruite mediante un rilievo celerimetrico in campo.

* Sezioni aggiuntive rispetto all'ante operam.

COMMITTENTE:
RFI RETE FERROVIARIA ITALIANA
GRUPPO FERROVIE DELLO STATO ITALIANE
DIREZIONE INVESTIMENTI
DIREZIONE PROGRAMMI INVESTIMENTI
DIRETTRICE SUD - PROGETTO ADRIATICA

DIREZIONE LAVORI:
ITALFERR GRUPPO FERROVIE DELLO STATO ITALIANE

APPALTATORE:
A.I. AGOSTINO COSTRUZIONI GENERALI — ATLANTE
MANDATARIA MANDANTI

PROGETTAZIONE: MANDATARIA HUB — MANDANTI HYpro

PROGETTO ESECUTIVO

LINEA PESCARA - BARI
RADDOPPIO DELLA TRATTA FERROVIARIA TERMOLI - LESINA
LOTTO 2 e 3: RADDOPPIO TERMOLI - RIPALTA

IDRAULICA
Sezioni post operam vallone pk 21+150 2/4

Firmato digitalmente da: FACCHINI MASSIMO
Firmato il 15/03/2024 11:39
Seriale Certificato: 1254467
Valido dal 11/02/2022 al 11/02/2025
InfoCamere Qualified Electronic Signature CA

APPALTATORE	PROGETTAZIONE		SCALA:
A.I. AGOSTINO COSTRUZIONI GENERALI S.r.l. Il Direttore Tecnico Ing. Giuseppe Alberto	DIRETTORE TECNICO Ing. Massimo Facchini Ordine degli Ingegneri della Provincia di Torino n. 9415 Sez. A		1:200

COMMESSA	LOTTO	FASE	ENTE	TIPO DOC.	OPERA/DISCIPLINA	PROGR.	REV.
LI0B	02	E	ZZ	W9	ID0002	024	C

Revis.	Descrizione	Redatto	Data	Verificato	Data	Approvato	Data	Autorizzato Data
A	Emissione Esecutiva	C.Collone	Dic. 2022	O.Caruso	Dic. 2022	V.Secreti	Dic. 2022	
B	Revisione a seguito di RDV	C.Collone	Giugno 2023	O.Caruso	Giugno 2023	V.Secreti	Giugno 2023	
C	Revisione a seguito di RDV	C. Collone	Ottobre 2023	O. Caruso	Ottobre 2023	V. Secreti	Ottobre 2023	

File: LI0B02EZZW9ID0002024C.DWG — n. Elab.: