


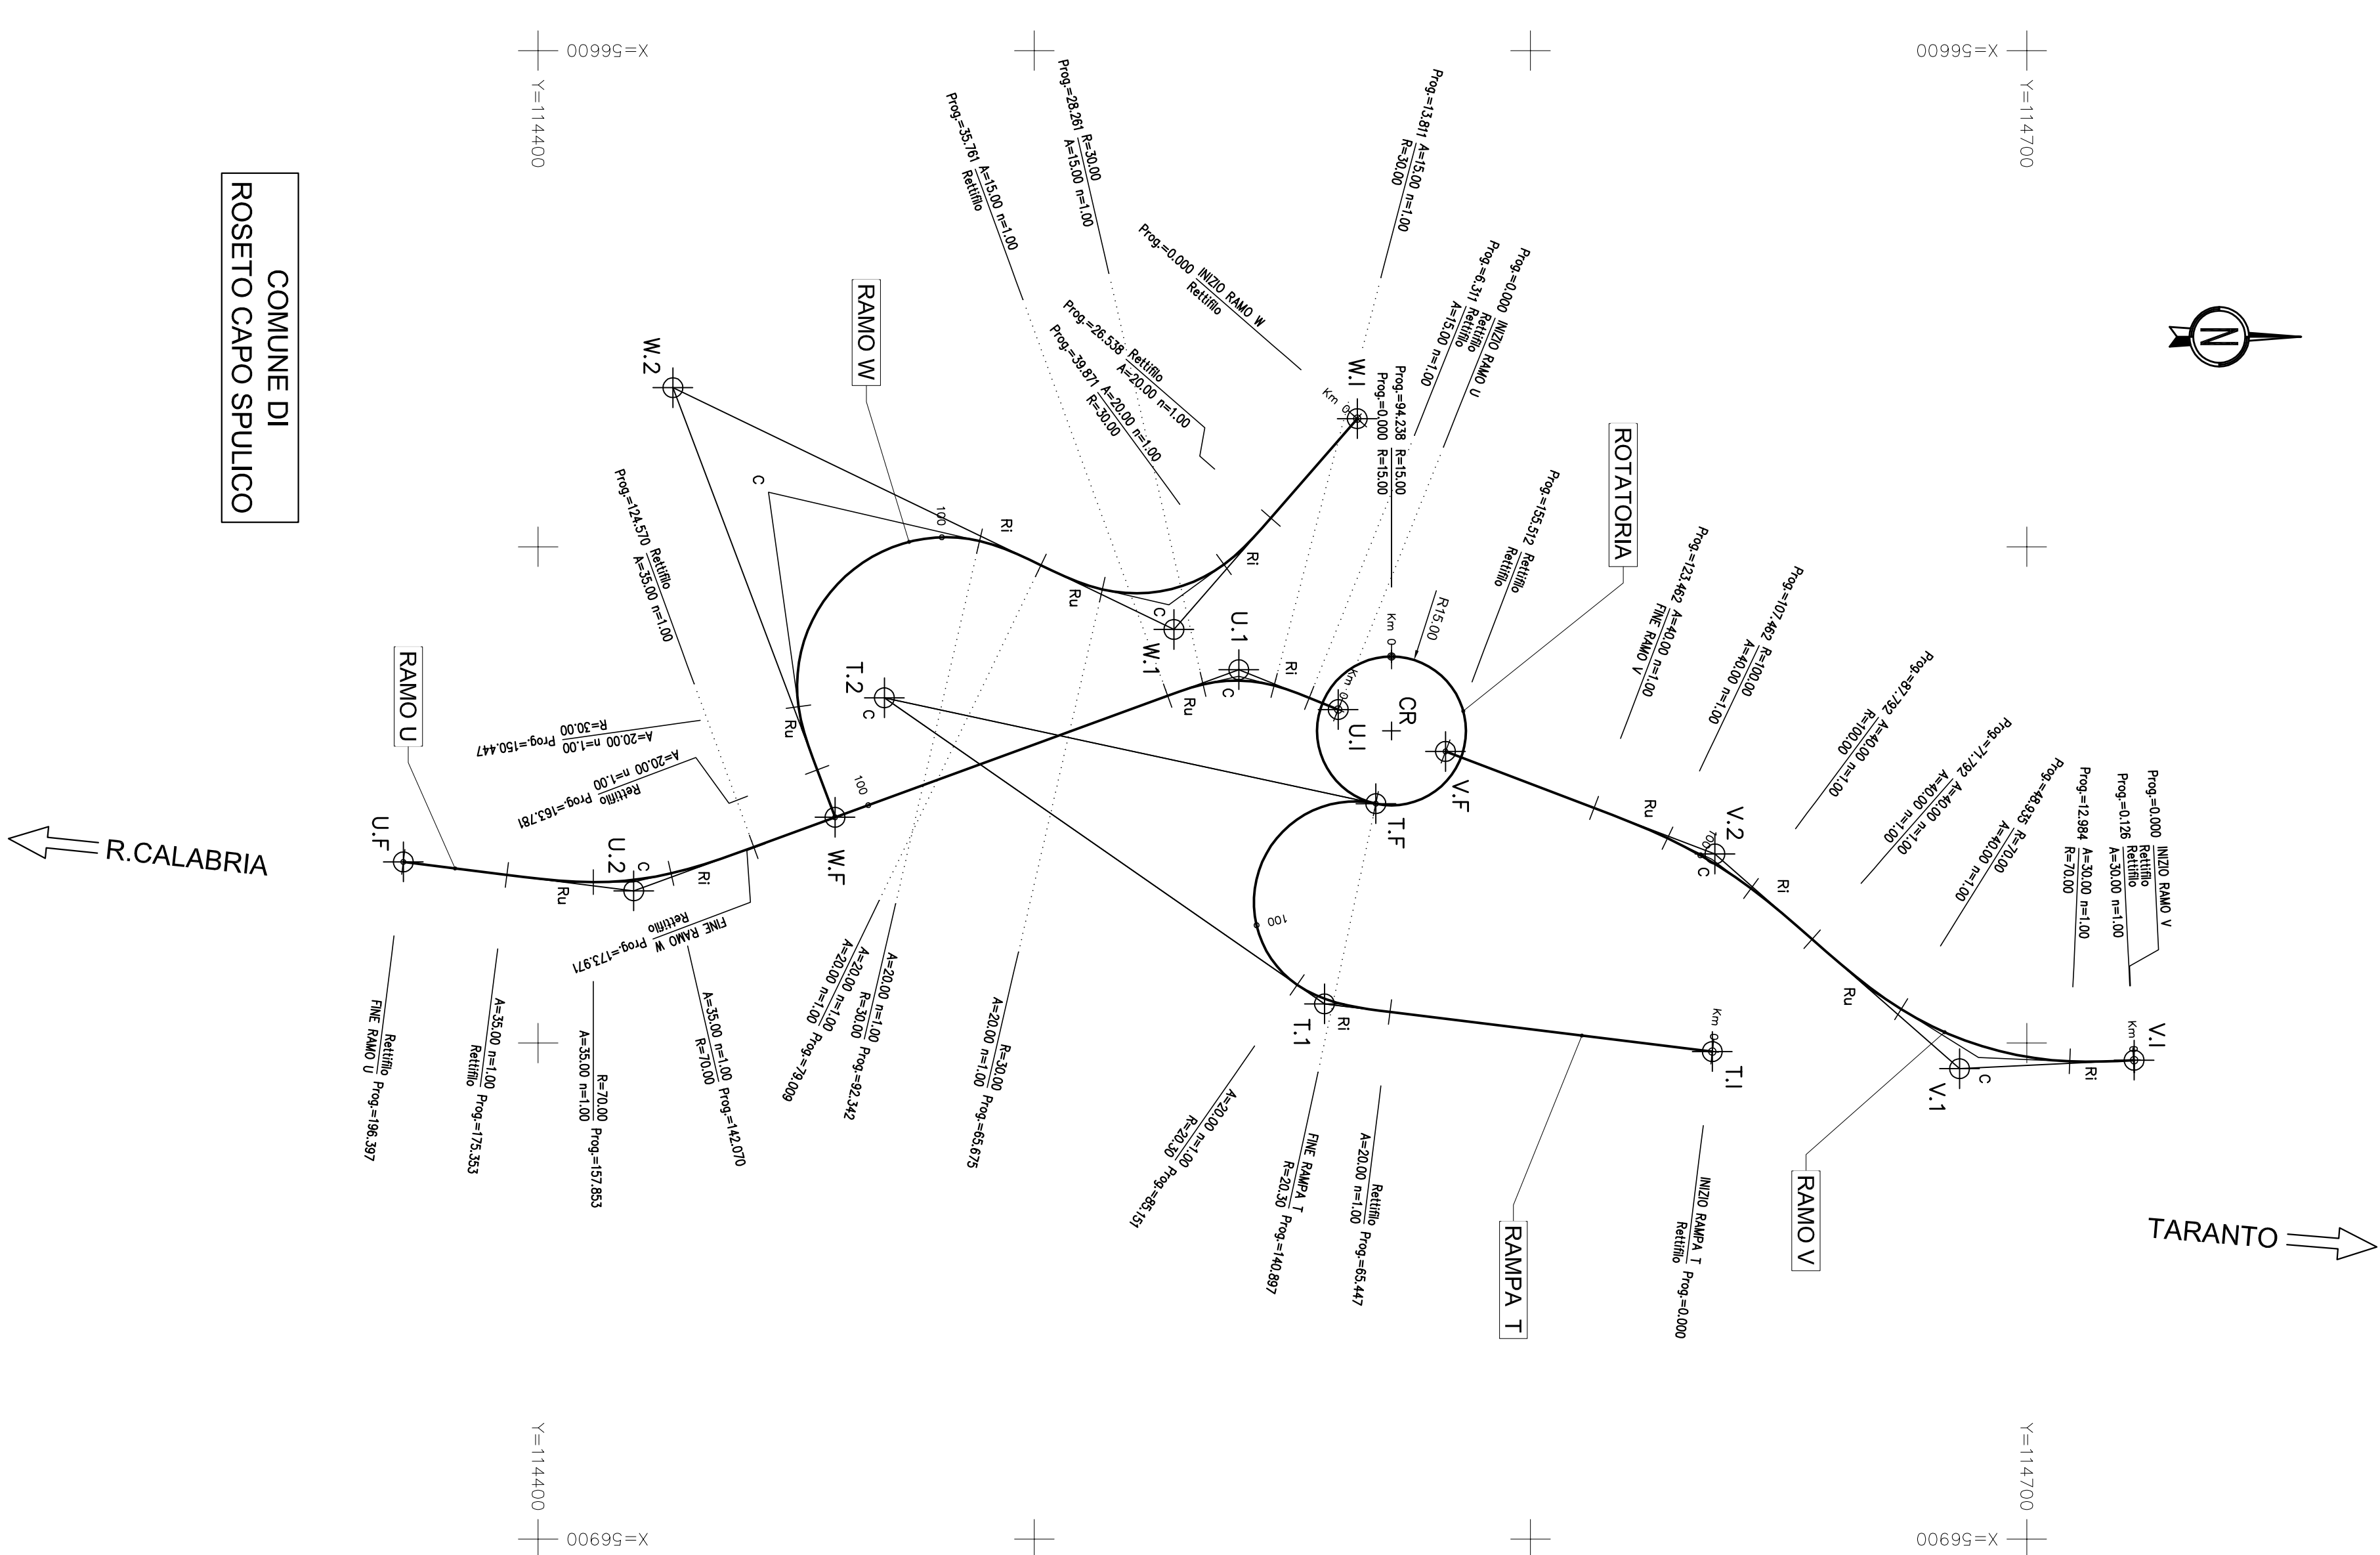

RAMPA T

T.1	X	56801.723
	Y	114636.637

RETIFILLO	L	65.447
-----------	---	--------

RAMO U

U.1	X	56732.793
	Y	114561.245

RETIFILLO	L	6.311
-----------	---	-------

T.1	X	56792.109	Tt1	13.302
	Y	114558.477	Tt2	6.719
			dv	30.8971

Ri	X	56782.109
	Y	114534.477
A	n	21.000
	n	1.00
t		30.8971
L		19.704
Tk		6.719
Tl		13.302

U.1	X	56724.763	Tt1	15.270
	Y	114541.213	Tt2	15.270
			dv	-46.5791

Ri	X	56728.593
	Y	114530.742
A	n	15.000
	n	1.00
t		-7.9577
L		7.500
Tk		2.504
Tl		5.004

T.2	X	56730.425	Tt1	101.309
	Y	114469.791	Tt2	101.309
			dv	174.8207

C	X	56730.425
	Y	114469.791
R	n	20.300
	n	174.8207
Sv		55.746
T		101.309
Bs		83.023

T.F	X	56751.762
	Y	114568.828

ROTATORIA

CR	X	56737.099
	Y	114571.987

RAMO V

V.1	X	56803.460
	Y	114721.635

RETIFILLO	L	0.126
-----------	---	-------

RAMO W

W.1	X	56674.172
	Y	114565.081

RETIFILLO	L	26.538
-----------	---	--------

V.1	X	56805.164	Tt1	35.094
	Y	114686.465	Tt2	39.551
			dv	48.9365

Ri	X	56803.881
	Y	114712.943
A	n	30.000
	n	70.000
t		32.682
L		10.3598
Tk		18.382
Tl		22.857

V.2	X	56761.898	Tt1	26.044
	Y	114637.163	Tt2	26.043
			dv	-22.7085

Ri	X	56712.038
	Y	114648.718
A	n	40.000
	n	100.000
t		-12.5256
L		19.670
Tk		9.867
Tl		10.670

RETIFILLO	L	32.050
-----------	---	--------

V.F	X	56741.238
	Y	114582.866

RETIFILLO	L	88.809
-----------	---	--------

U.2	X	56769.335	Tt1	25.752
	Y	114419.273	Tt2	25.752
			dv	30.2698

Ri	X	56764.503
	Y	114432.493
A	n	35.000
	n	70.000
t		1.00
L		14.5443
Tk		15.783
Tl		7.5977

RETIFILLO	L	21.043
-----------	---	--------

U.F	X	56763.499
	Y	114372.843

W.1	X	56716.651	Tt1	29.759
	Y	114528.137	Tt2	29.759
			dv	83.0523


Ri	X	56700.321
	Y	114541.817
A	n	20.000
	n	30.000
t		1.00
L		14.1471
Tk		13.333
Tl		8.912

W.2	X	56667.926	Tt1	82.349
	Y	114427.171	Tt2	82.349
			dv	-151.5971

Ri	X	56699.844
	Y	114493.393
A	n	20.000
	n	30.000
t		-12.5256
L		19.670
Tk		9.867
Tl		10.670

RETIFILLO	L	10.190
-----------	---	--------

W.F	X	56754.505
	Y	114459.845

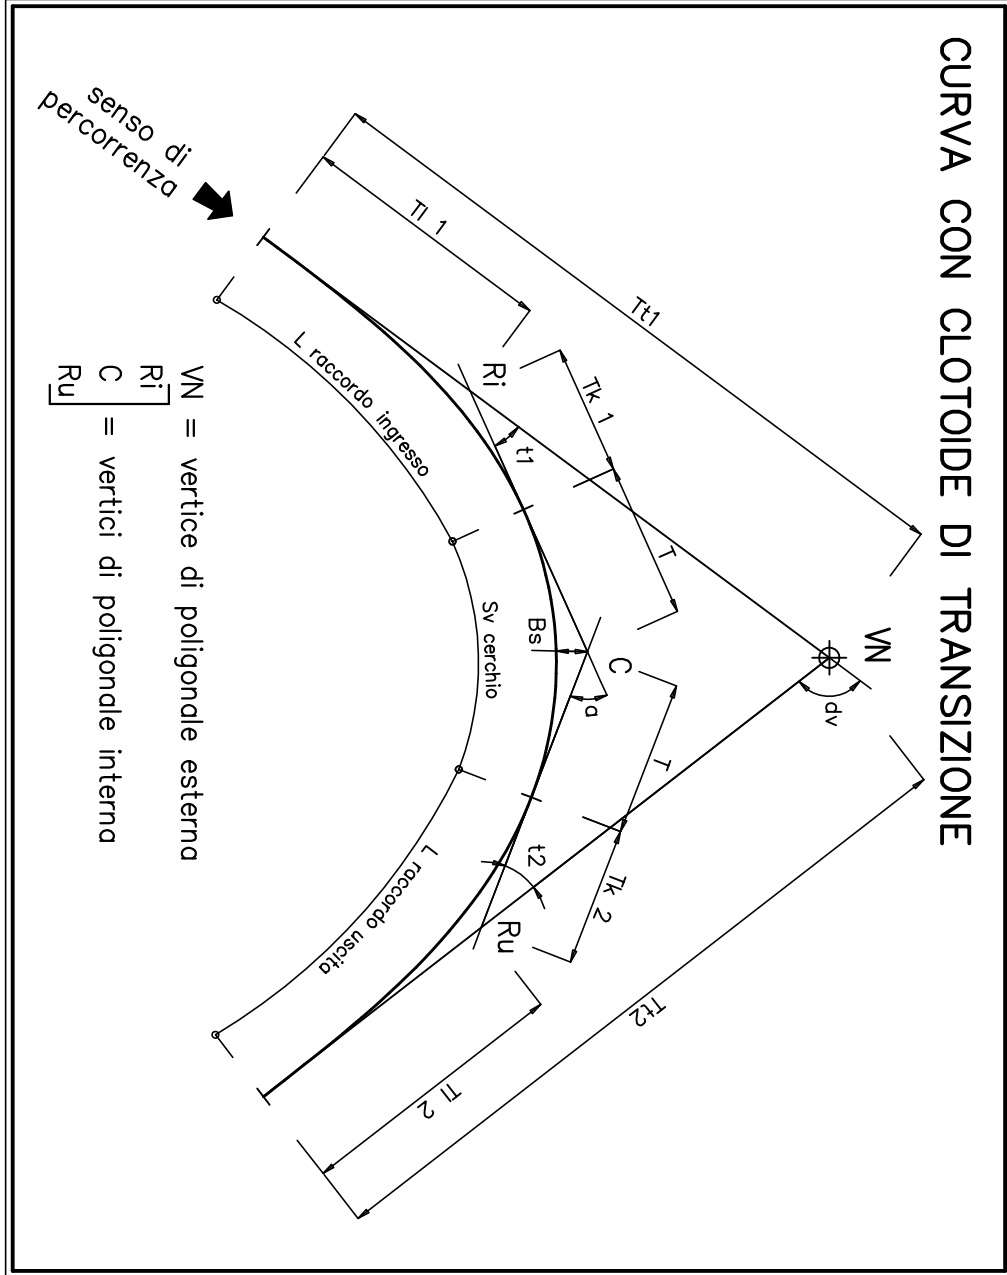

DG 41/08
LAVORI DI COSTRUZIONE DEL 3° MEGLIUTTO DELLA S.S. 106 JONICA - CAT. B -
DALL'INNESTO CON LA S.S. 534 (km 365+150) A ROSETO CAPO SPULICO (km 400+000)
PROGETTO DEFINITIVO

RICHIESTE DELLA COMMISSIONE TECNICA VIA (CTVA-00_2014-0001290)
Integrazione n.17 - ALLEGATI


CONTRAENTE GENERALE:
Società di Progetto
SIRJO S.C.p.A.
Presidente:
Ing. Pietro Mario Gravacchio



Il progettista:
dott. Ing. E.Campio

Il coordinatore per la sicurezza:
Ing. L.A. Gargiulo

IL RESPONSABILE DEL PROCEDIMENTO:
Ing. M. Aramini

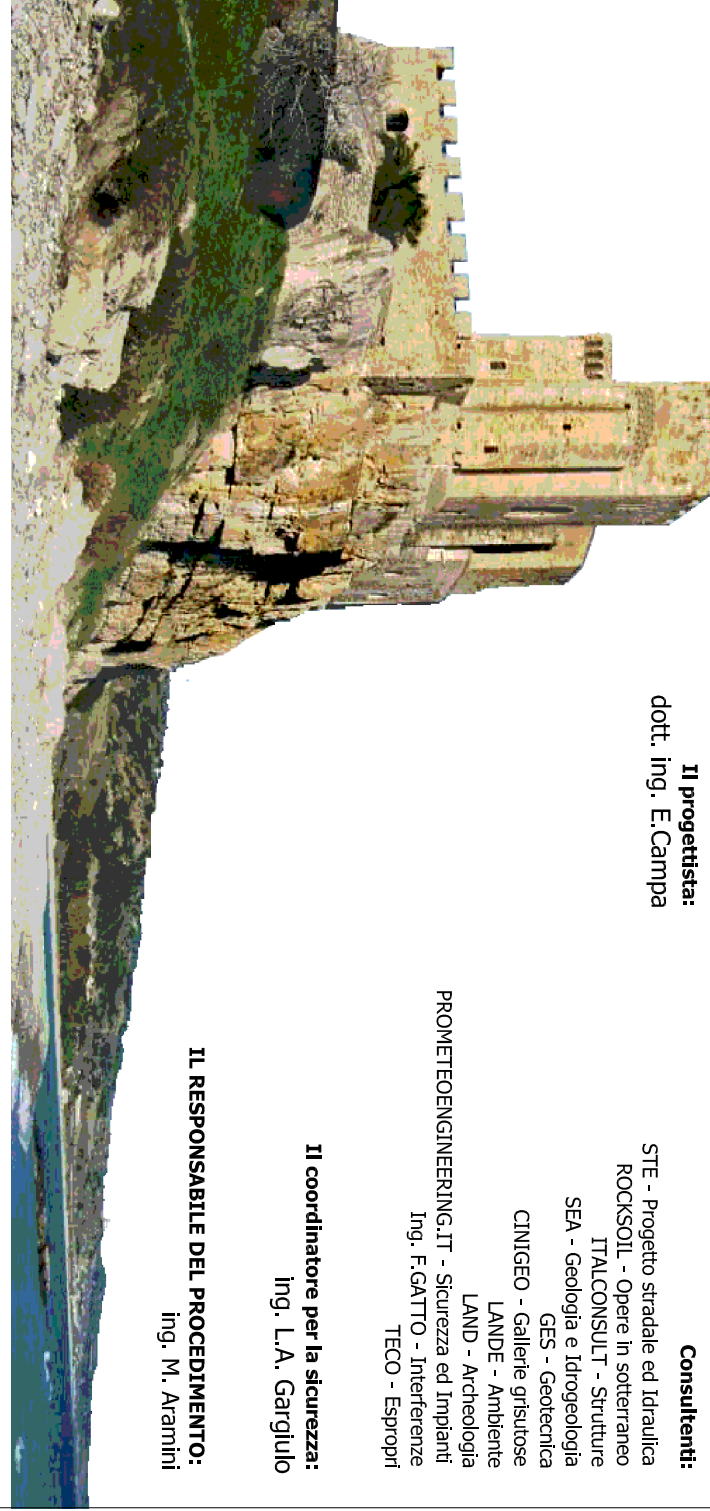

ALLEGATO I17 - b38
PROGETTO DELL'INFRASTRUTTURA
OCS05 - Svincolo Roseto nord - Planimetria di tracciamento