SEZIONI ANTE OPERAM

SEZIONE N. : 6

SCALA 1:200

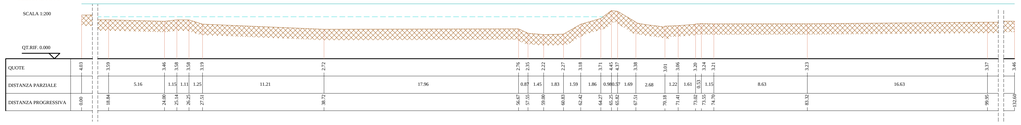

SEZIONE N. : 8

SCALA 1:200

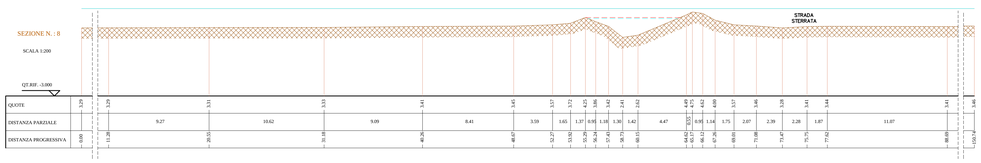

SEZIONE N. : 9

SCALA 1:200

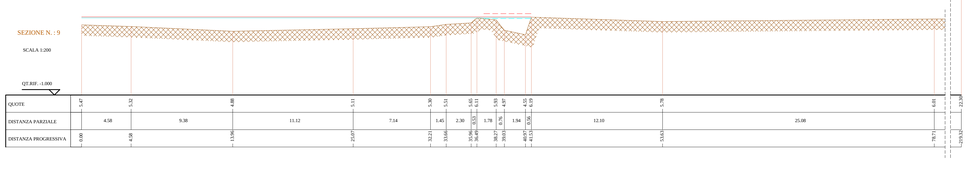

SEZIONE N. : 10

SCALA 1:200

SEZIONE N. : 12

SCALA 1:200

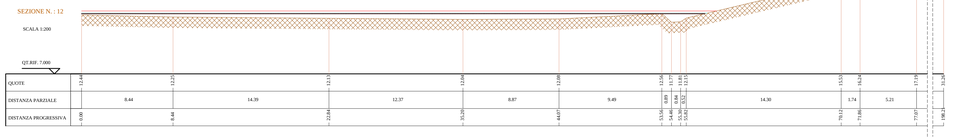

SEZIONI POST OPERAM

SEZIONE N. : 6

SCALA 1:200

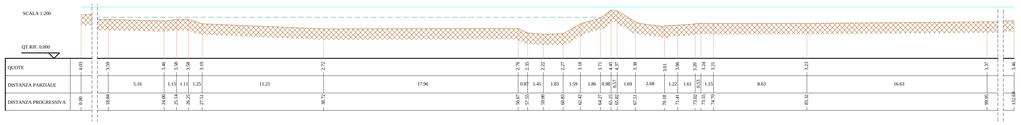

SEZIONE N. : 8

SCALA 1:200

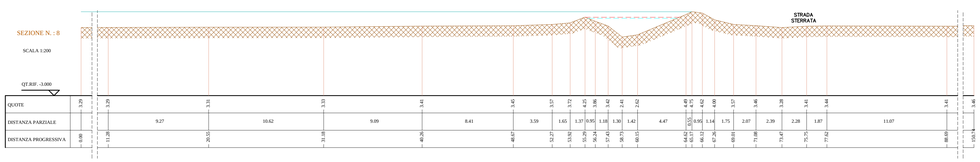

SEZIONE N. : 9

SCALA 1:200

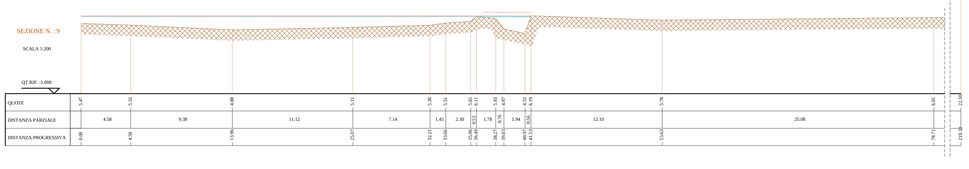

SEZIONE N. : 10

SCALA 1:200

SEZIONE N. : 12

SCALA 1:200

INQUADRAMENTO DEL CORSO D'ACQUA Scala 1:5.000

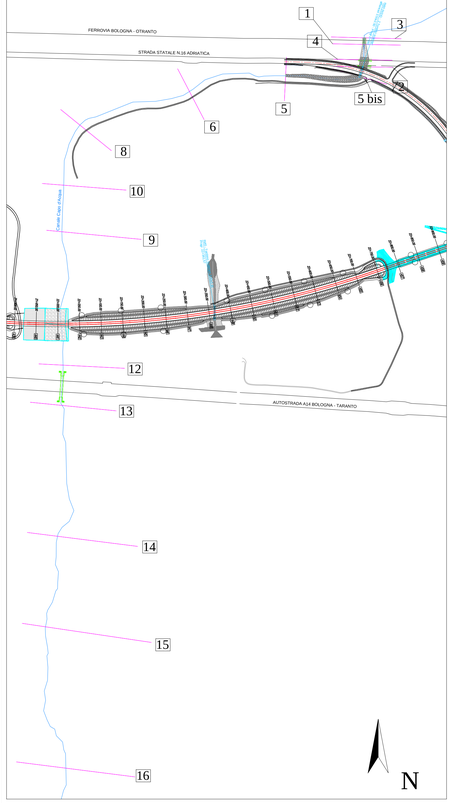

LEGENDA SEZIONI

- LIVELLO IDRICO TR 300 (WS)
- LIVELLO IDRICO Q = 10 mc/s (WS)
- LIVELLO ENERGIA TR 300 (EG)
- LIVELLO ENERGIA Q = 10 mc/s (EG)
- PROFILO DEL TERRENO

NB: LE QUOTE SONO ESPRESSE IN m s.l.m.m.

LE SEZIONI SONO STATE RICOSTRUITE MEDIANTE RILIEVO CELERIMETRICO IN CAMPO

COMMITTENTE:

RFI RETE FERROVIARIA ITALIANA
GRUPPO FERROVIE DELLO STATO ITALIANE
DIREZIONE INVESTIMENTI
DIREZIONE PROGRAMMI INVESTIMENTI
DIRETTRICE SUD - PROGETTO ADRIATICA

DIREZIONE LAVORI:

ITALFERR GRUPPO FERROVIE DELLO STATO ITALIANE

APPALTATORE:

DE AGOSTINO COSTRUZIONI GENERALI — ATLANTE

MANDATARIA MANDANTI

PROGETTAZIONE: MANDATARIA HUB MANDANTI HMpro

PROGETTO ESECUTIVO

LINEA PESCARA - BARI
RADDOPPIO DELLA TRATTA FERROVIARIA TERMOLI - LESINA
LOTTO 2 e 3: RADDOPPIO TERMOLI - RIPALTA

IDRAULICA
Sezioni ante e post operam "Capo d'Acqua" pk 22+025 2/3

Firmato digitalmente da: FACCHINI MASSIMO
Firmato il: 15/03/2024 11:41
Serial Certificato: 1254681
Valido dal 11/03/2022 al 11/03/2025
InfoCamere Qualified Electronic Signature CA

APPALTATORE	PROGETTAZIONE		SCALA:
A.V.C. RADDOPPIO TERMOLI-RIPALTA - LOTTO 2 E 3 DIRETTORE TECNICO Ing. Massimo Bazzini	DIRETTORE DELLA PROGETTAZIONE Ing. M. Facchini		1:200

COMMESSA	LOTTO	FASE	ENTE	TIPO DOC.	OPERA/DISCIPLINA	PROGR.	REV.
LI0B	02	E	ZZ	W9	ID0002	028	C

Revis.	Descrizione	Redatto	Data	Verificato	Data	Approvato	Data	Autorizzato Data
A	Emissione Esecutiva	C.Coltone	Dic. 2022	O.Caruso	Dic. 2022	V.Secreti	Dic. 2022	
B	Revisioni a seguito di RDV.	C.Coltone	Giugno 2023	O.caruso	Giugno 2023	V.Secreti	Giugno 2023	
C	Revisione a seguito di RDV.	C.Coltone	Ottobre 2023	O.caruso	Ottobre 2023	V.Secreti	Ottobre 2023	

File: LI0B02EZZW9ID0002028C.DWG

n. Elab.: