


PLANIMETRIA SCALA=1:500
PK 12+100

LEGENDA

- SEZIONI
- ALVEO

Tabella di punti

Punto #	Nord	Est
1	62357.6741	22136.7541
2	62361.9484	22136.3580
3	62378.7125	22142.1418
4	62381.1334	22143.9239
5	62388.8710	22152.4667
6	62405.0353	22163.3225
7	62416.0310	22164.0355
8	62425.6397	22162.8233
9	62429.1309	22160.4095
10	62430.7300	22155.8364
11	62431.5639	22155.4542
12	62436.6420	22156.2310
13	62445.2207	22159.8163
14	62462.2979	22164.6802
15	62466.0390	22164.4151
16	62469.8087	22165.4441
17	62469.5923	22167.6581
18	62462.4667	22168.1948
19	62455.8286	22170.2415
20	62453.4717	22172.2650




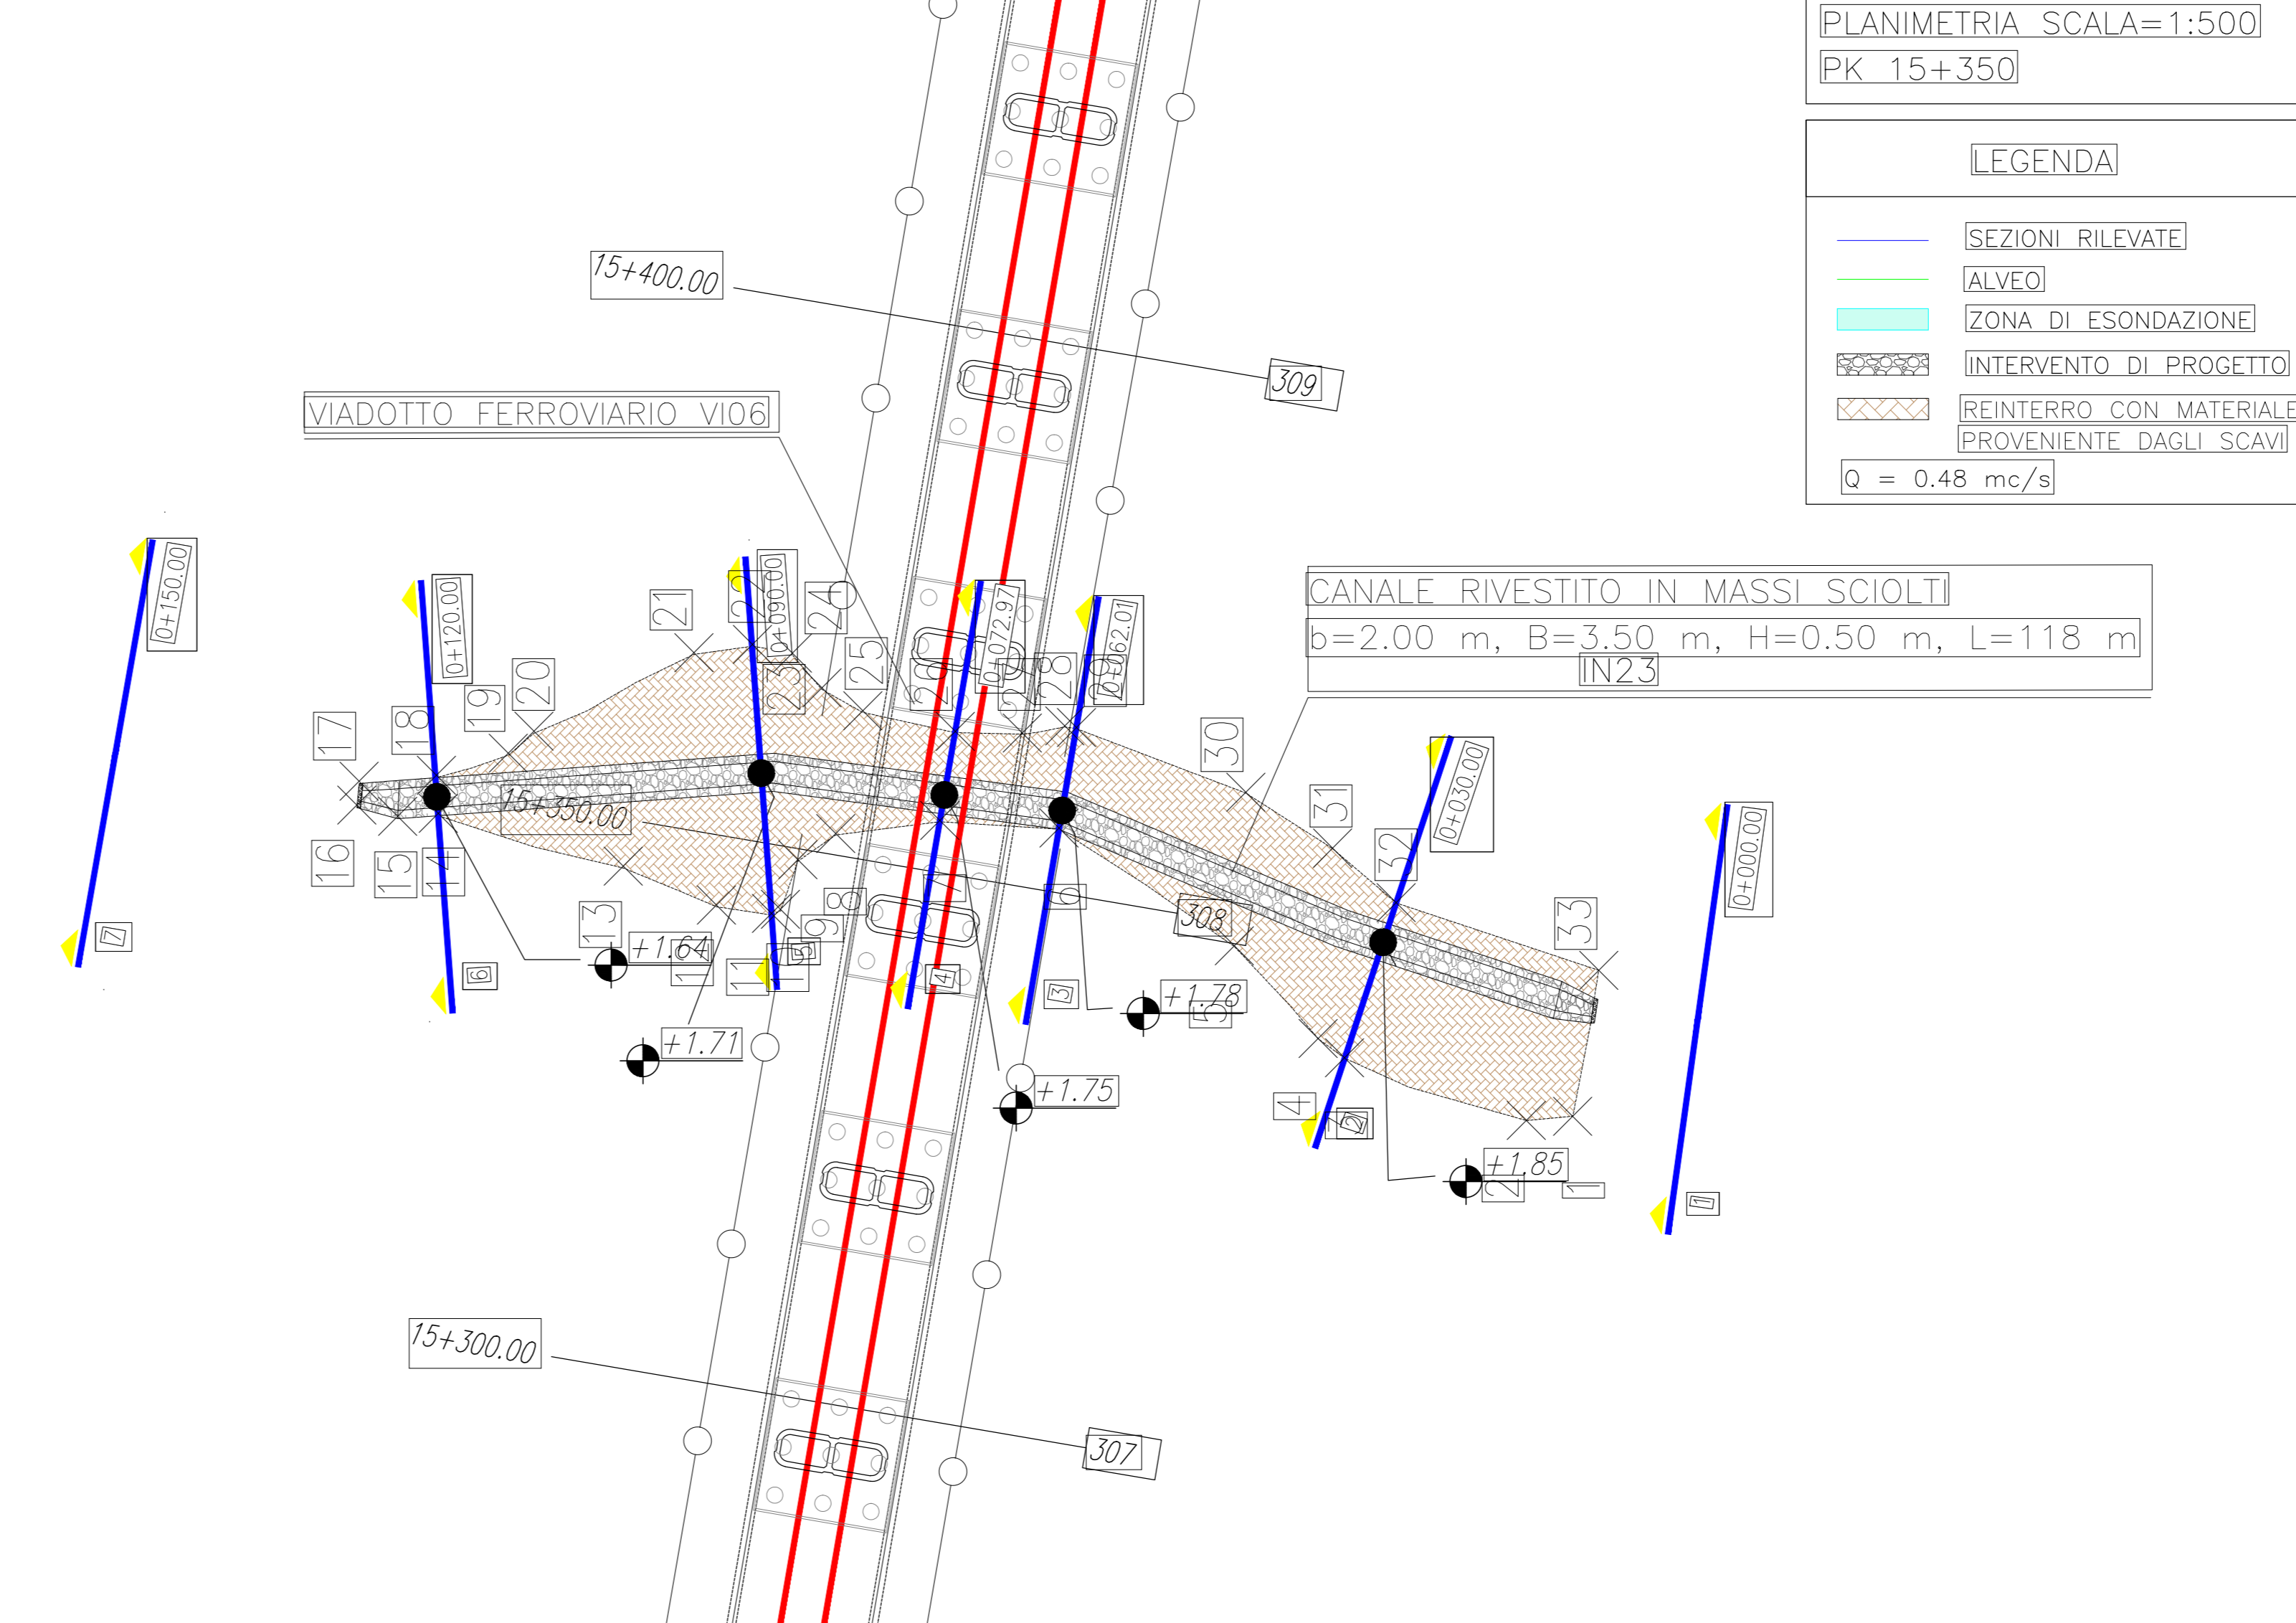


PLANIMETRIA SCALA=1:500
PK 15+350





LEGENDA

- SEZIONI RILEVATE
- ALVEO
- ZONA DI FONDAZIONE
- INTERVENTO DI PROGETTO
- REINTERRO CON MATERIALE PROVENIENTE DAGLI SCAVI





Q = 0.48 mc/s

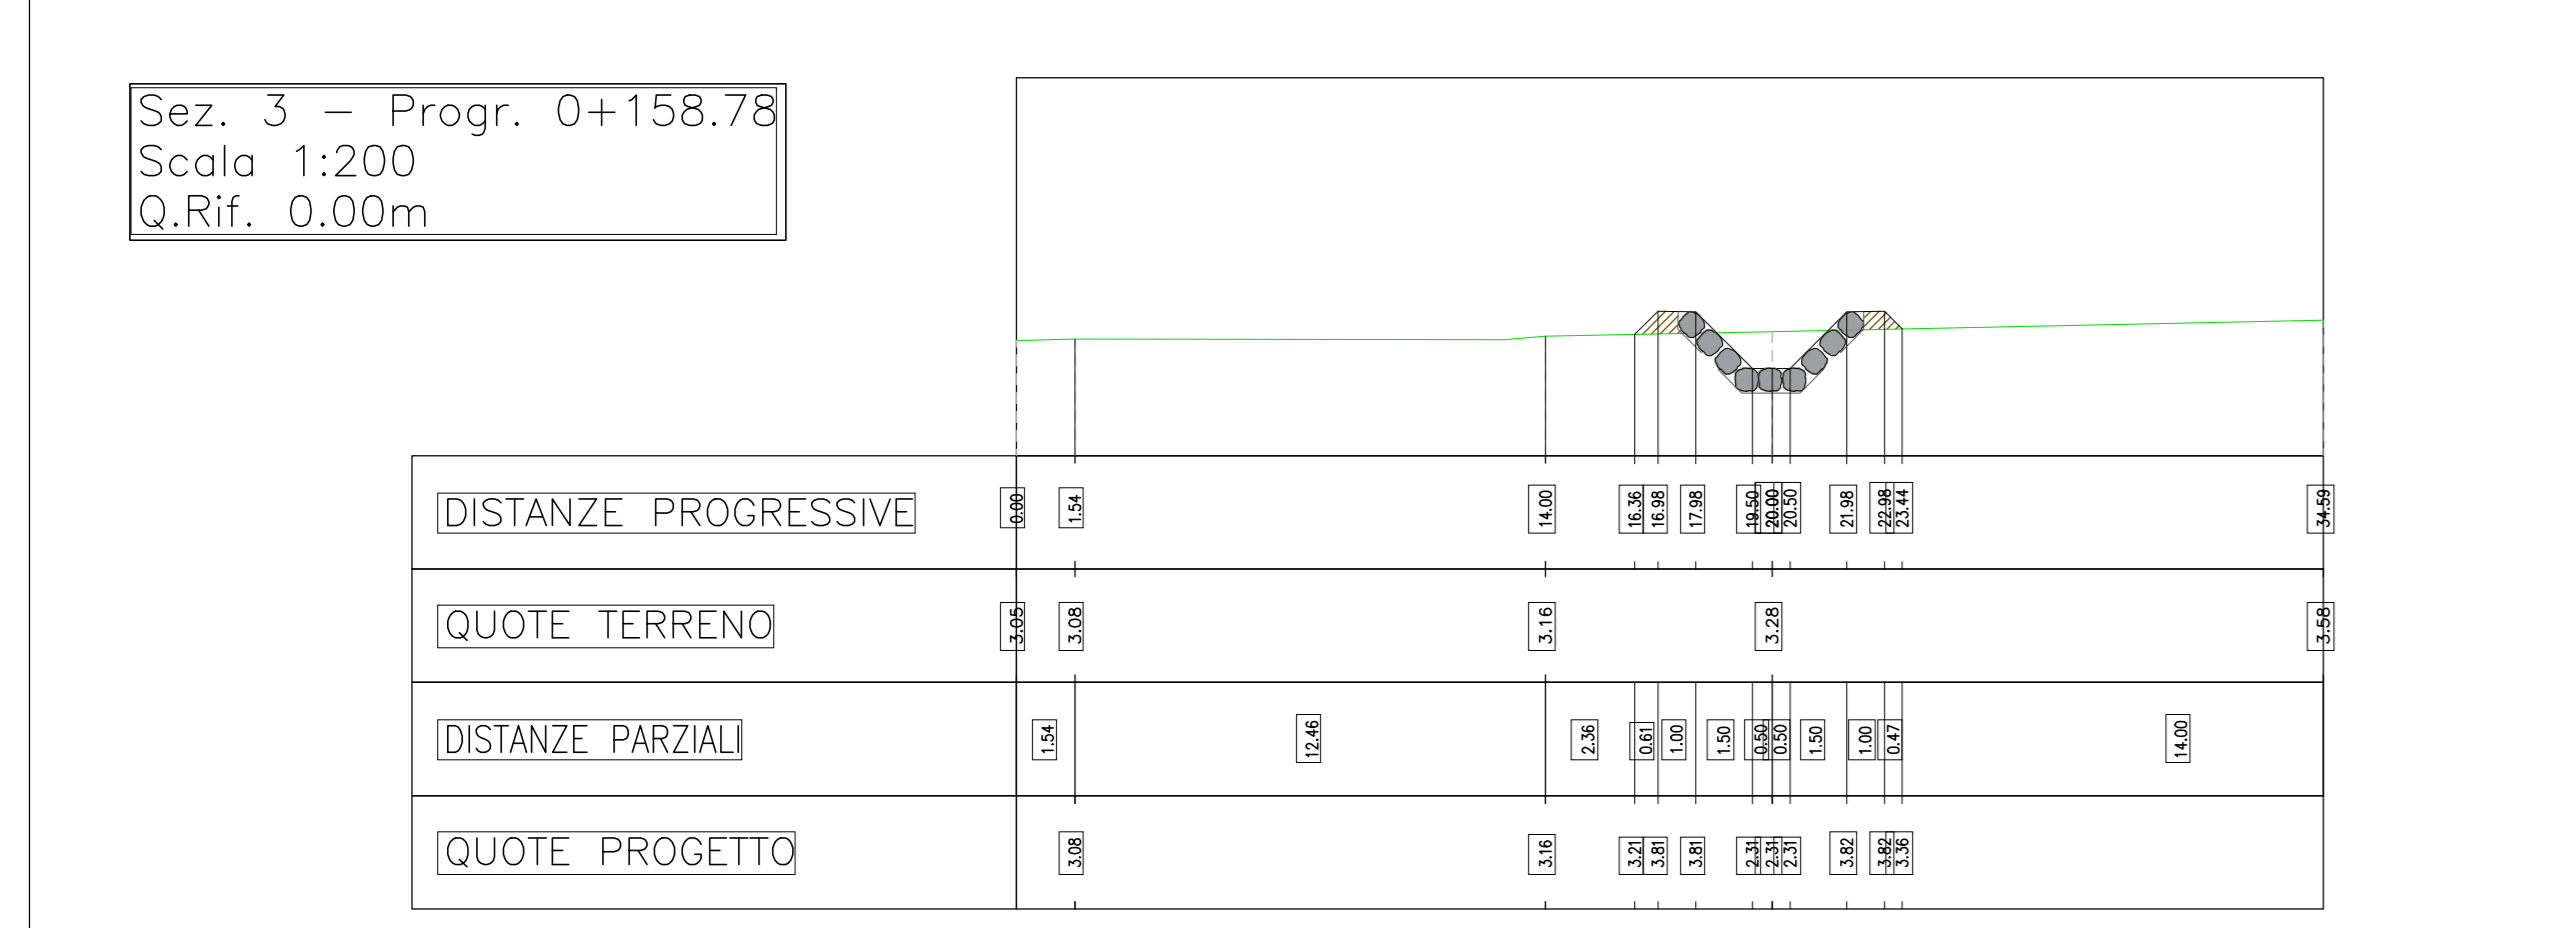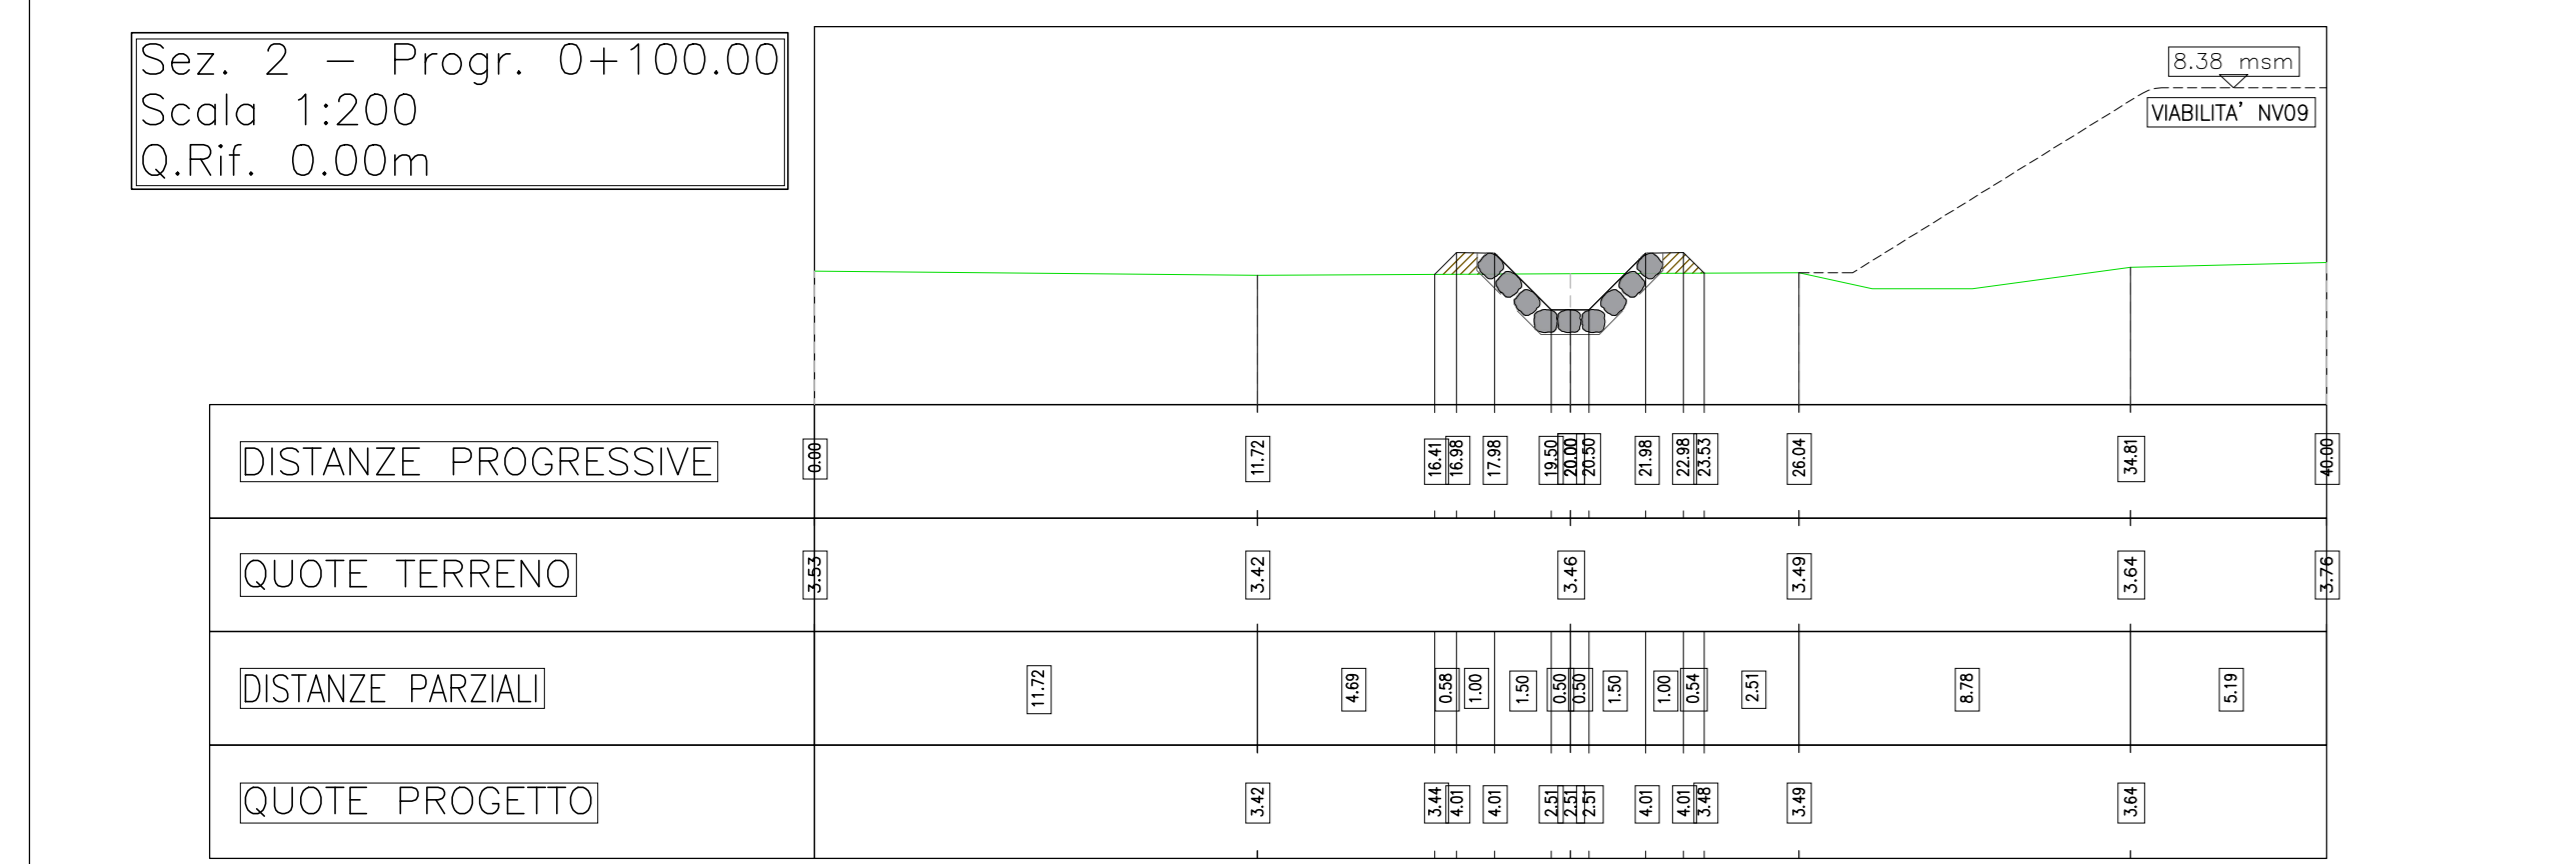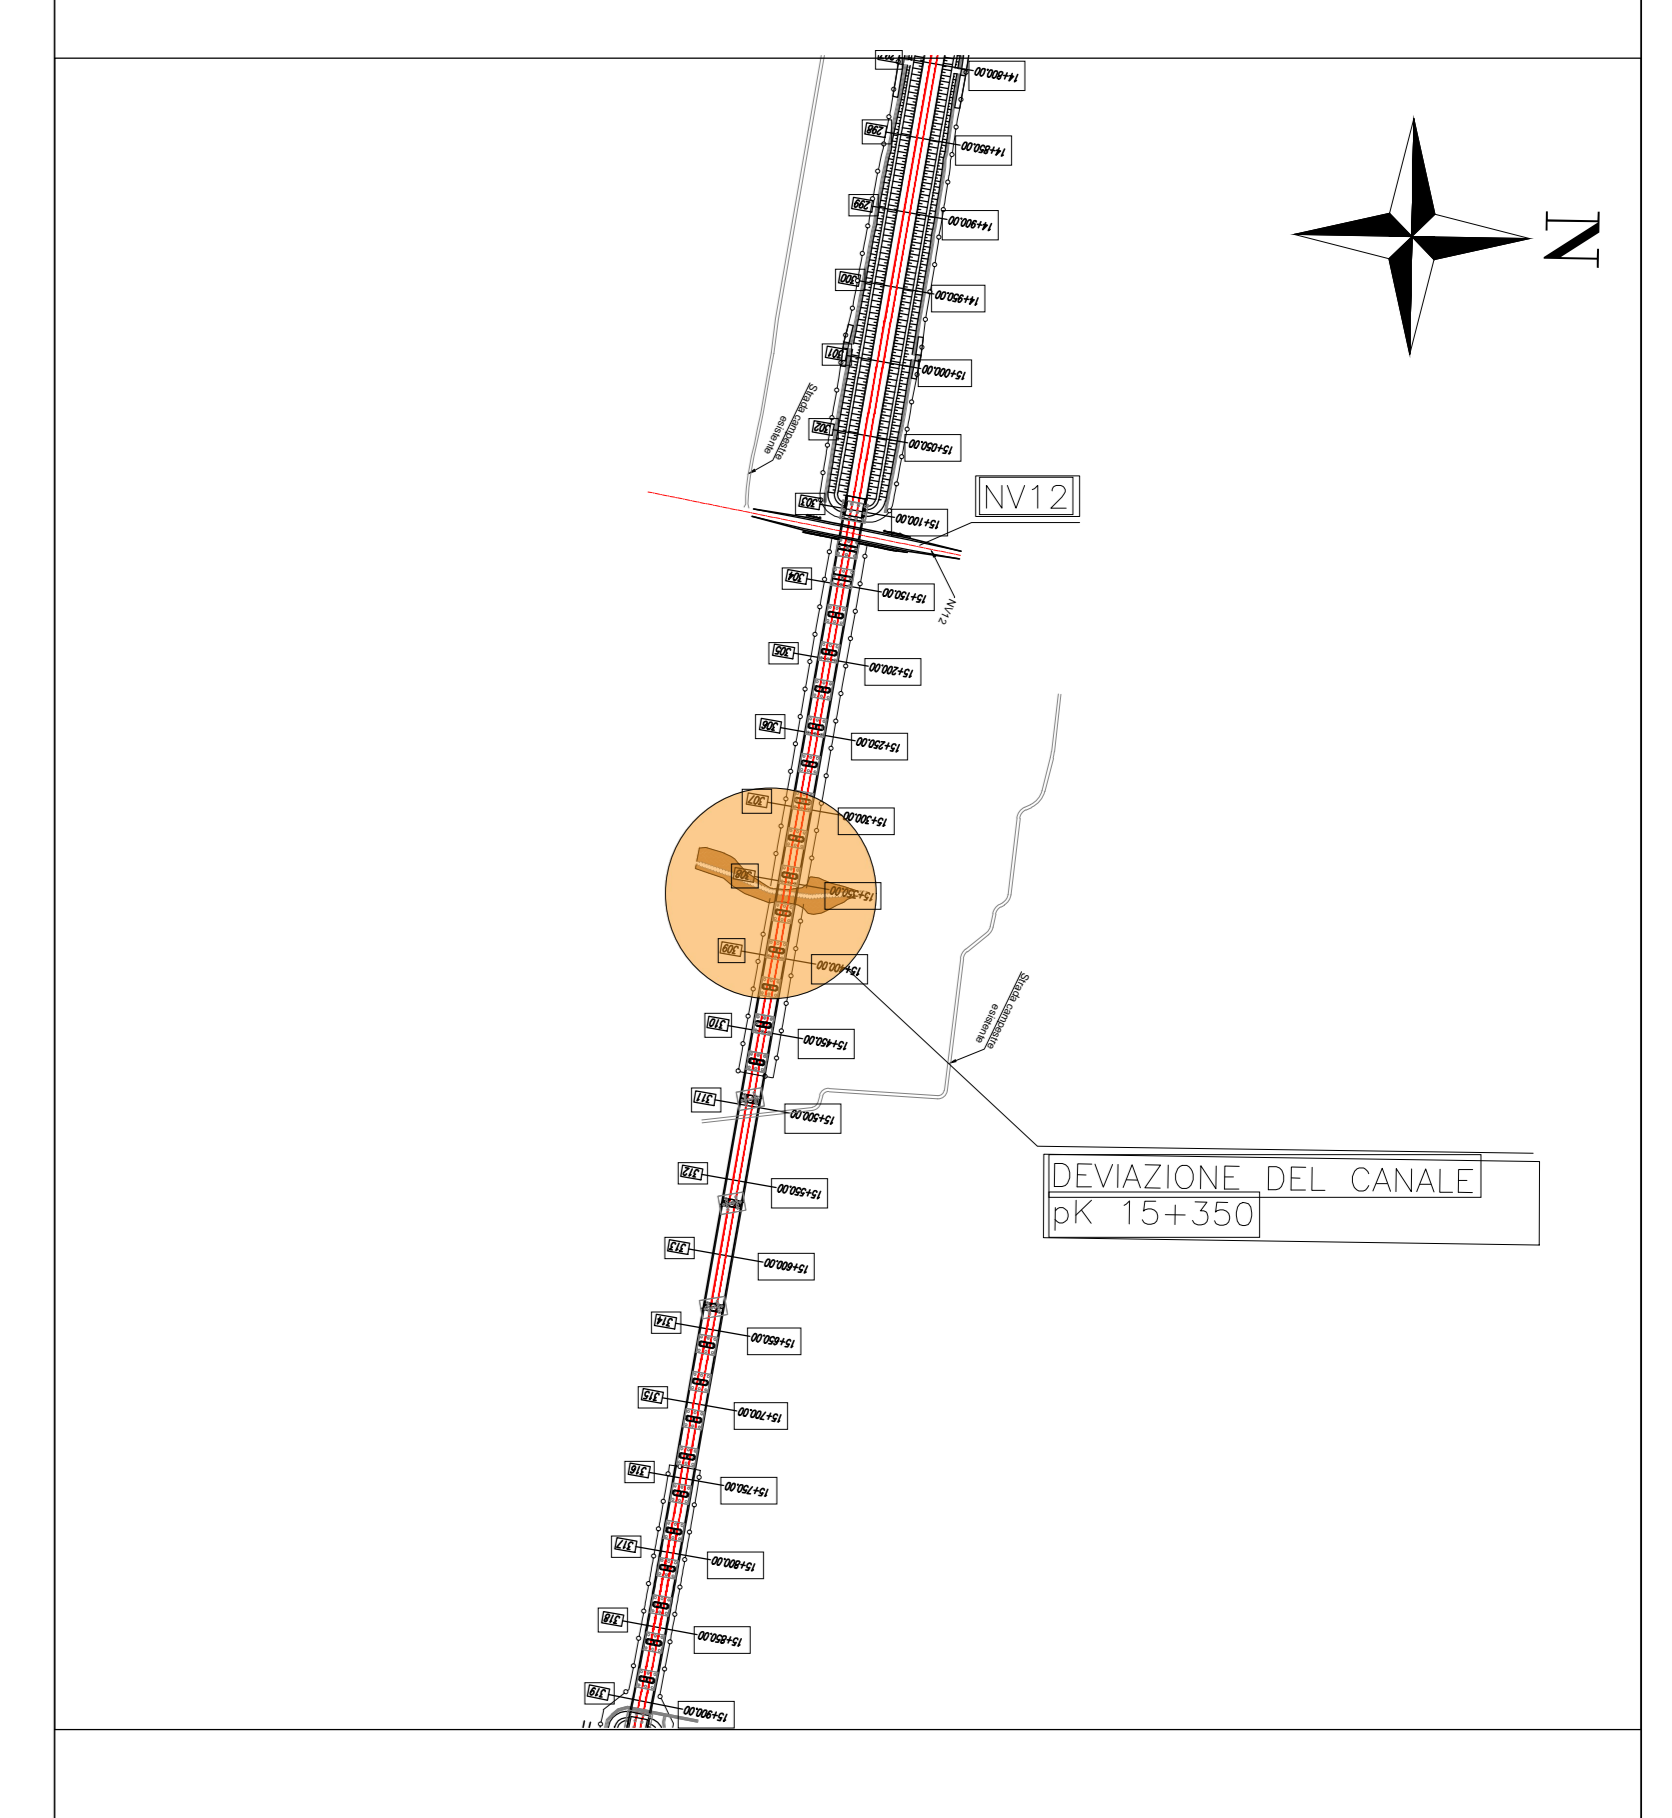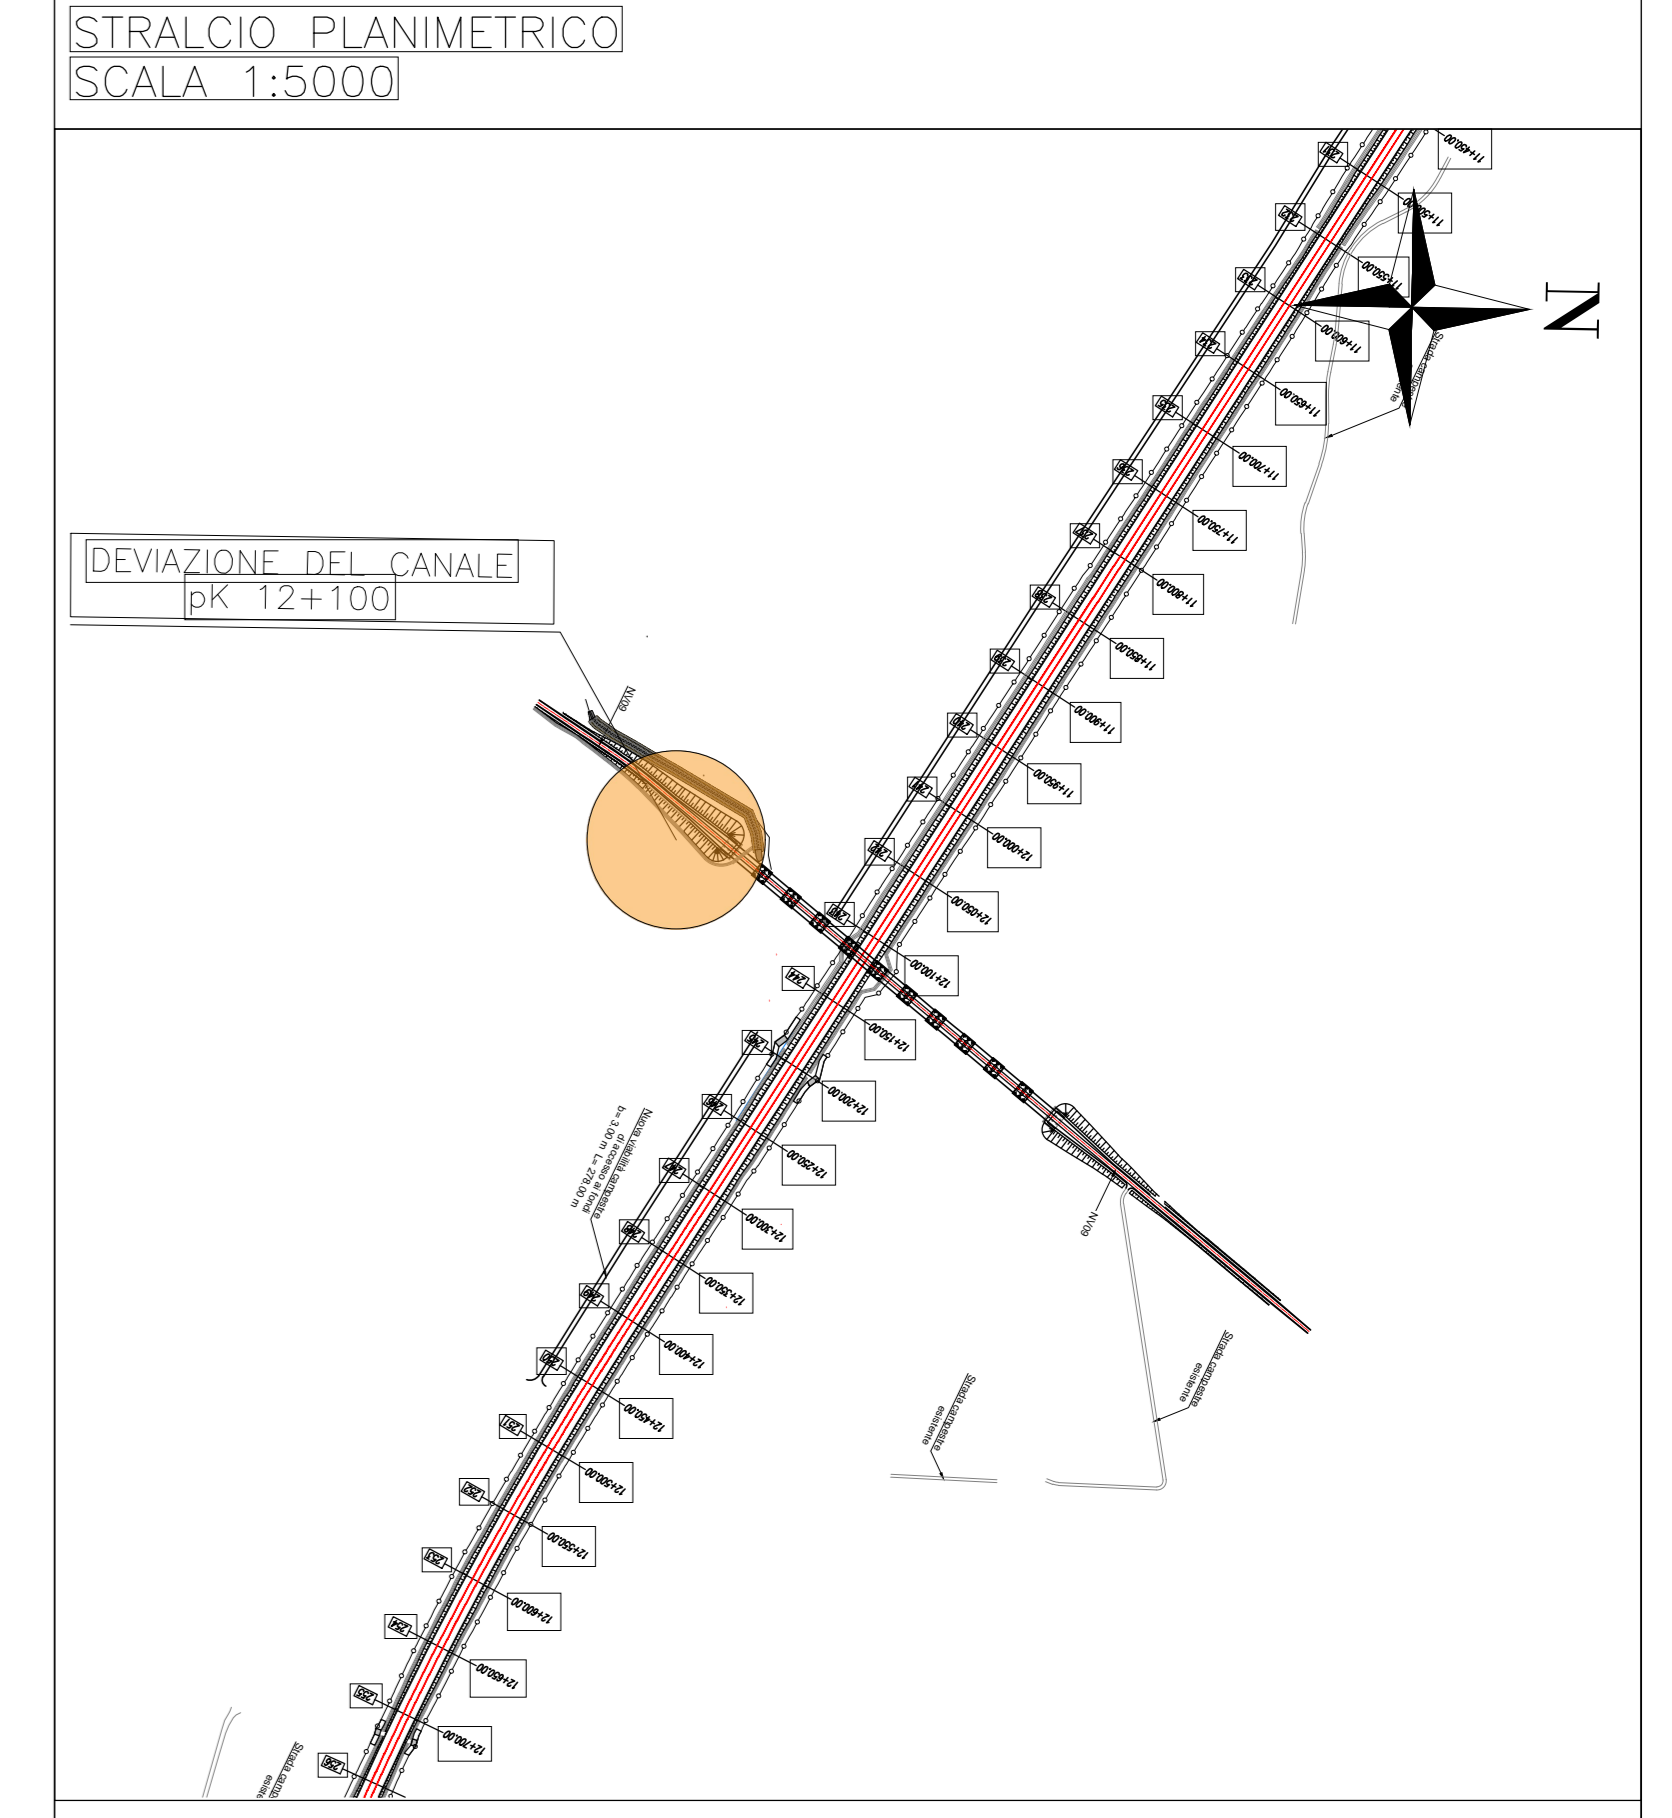

PARTICOLARE COSTRUTTIVO CANALE PK 12+100
SEZIONE TRAPEZIA RIVESTITA IN MASSI
SCALA 1:50

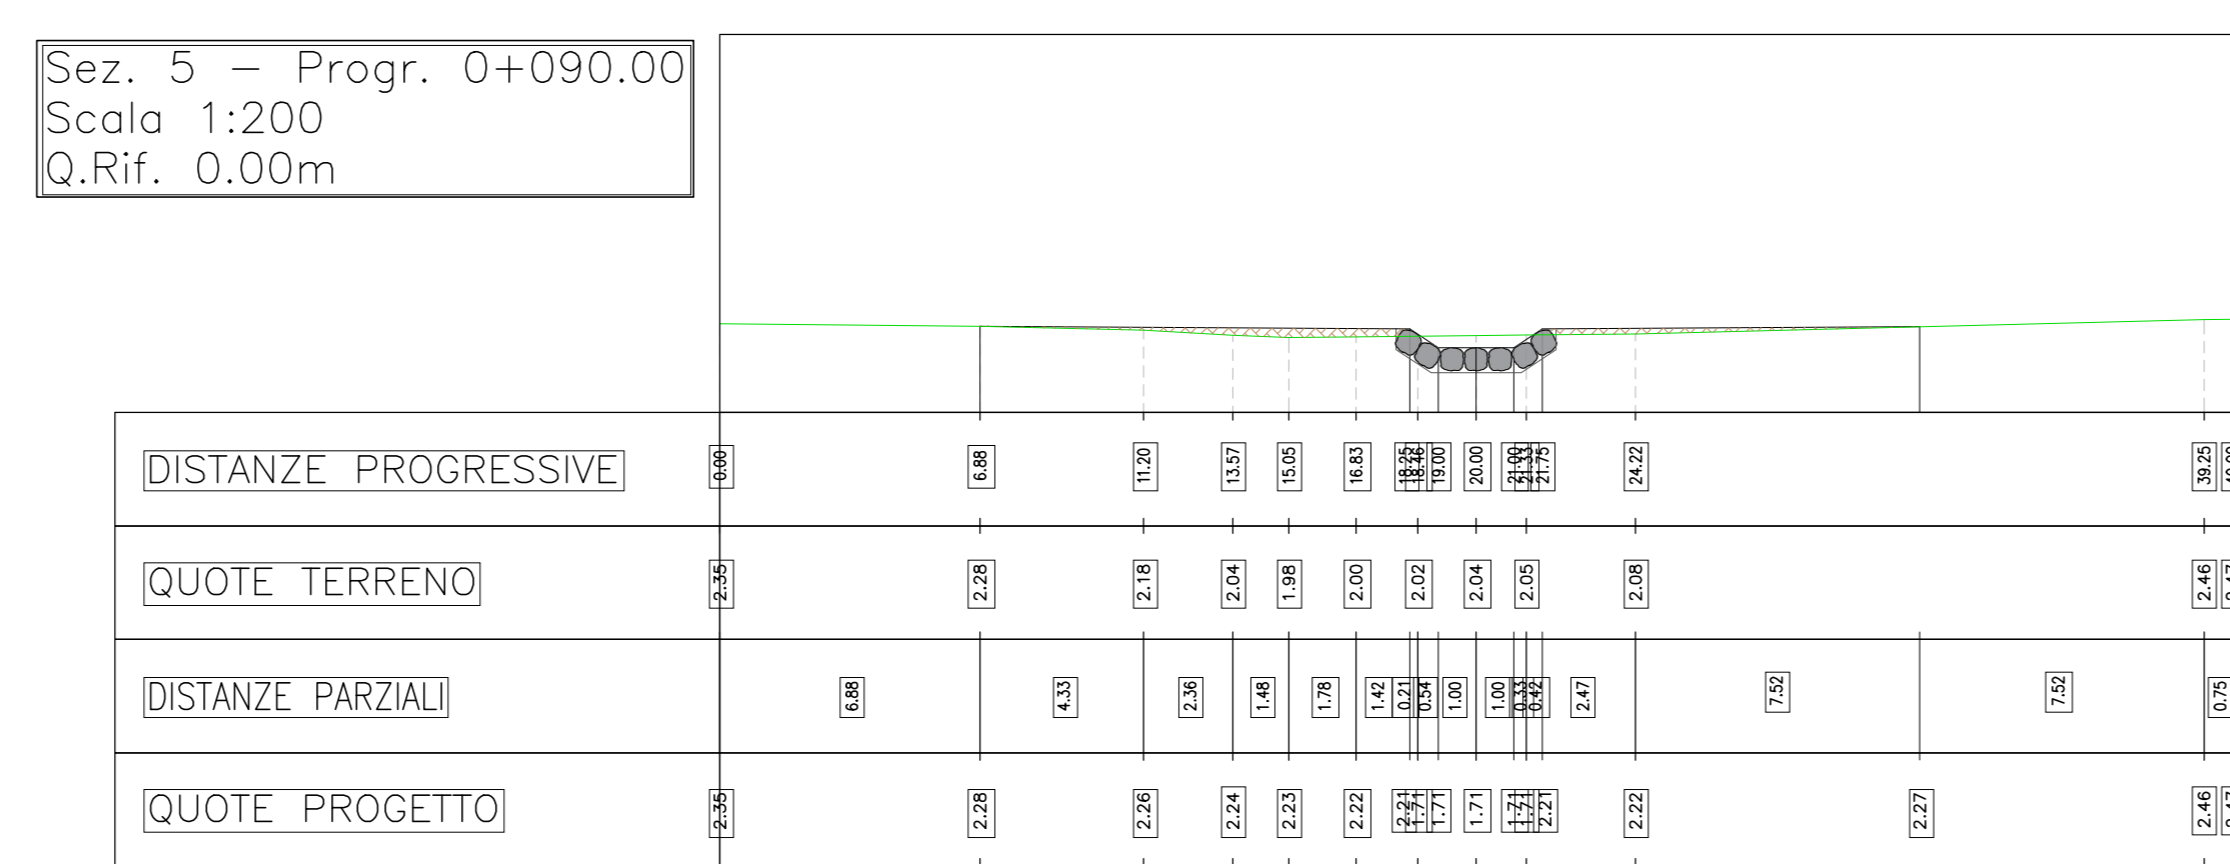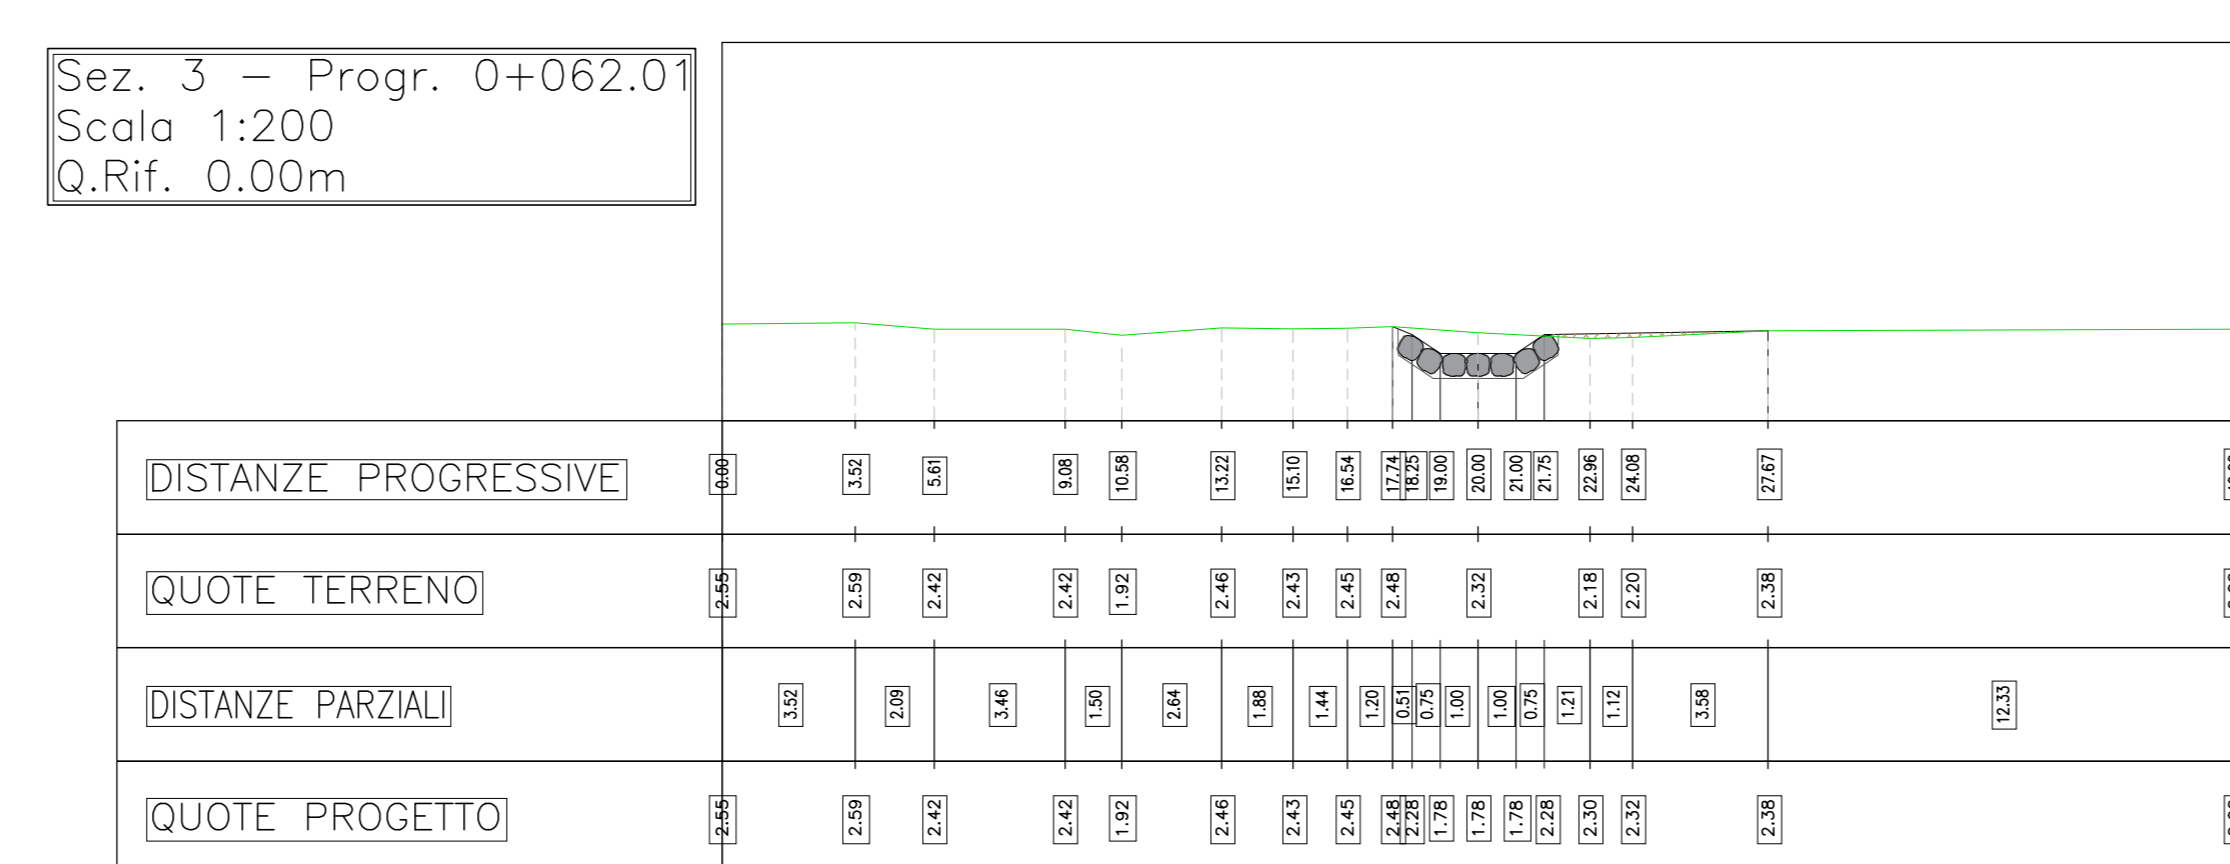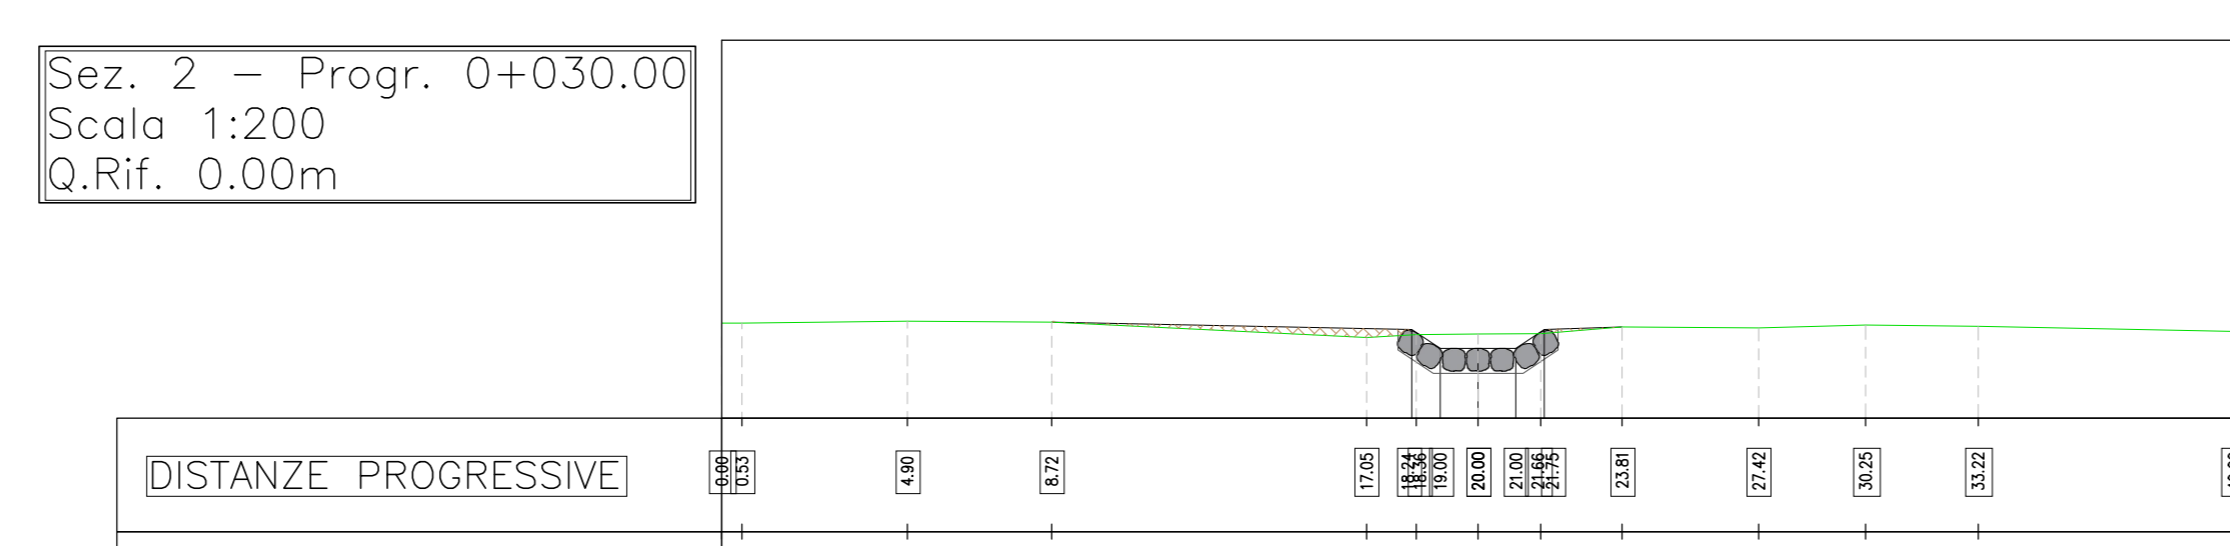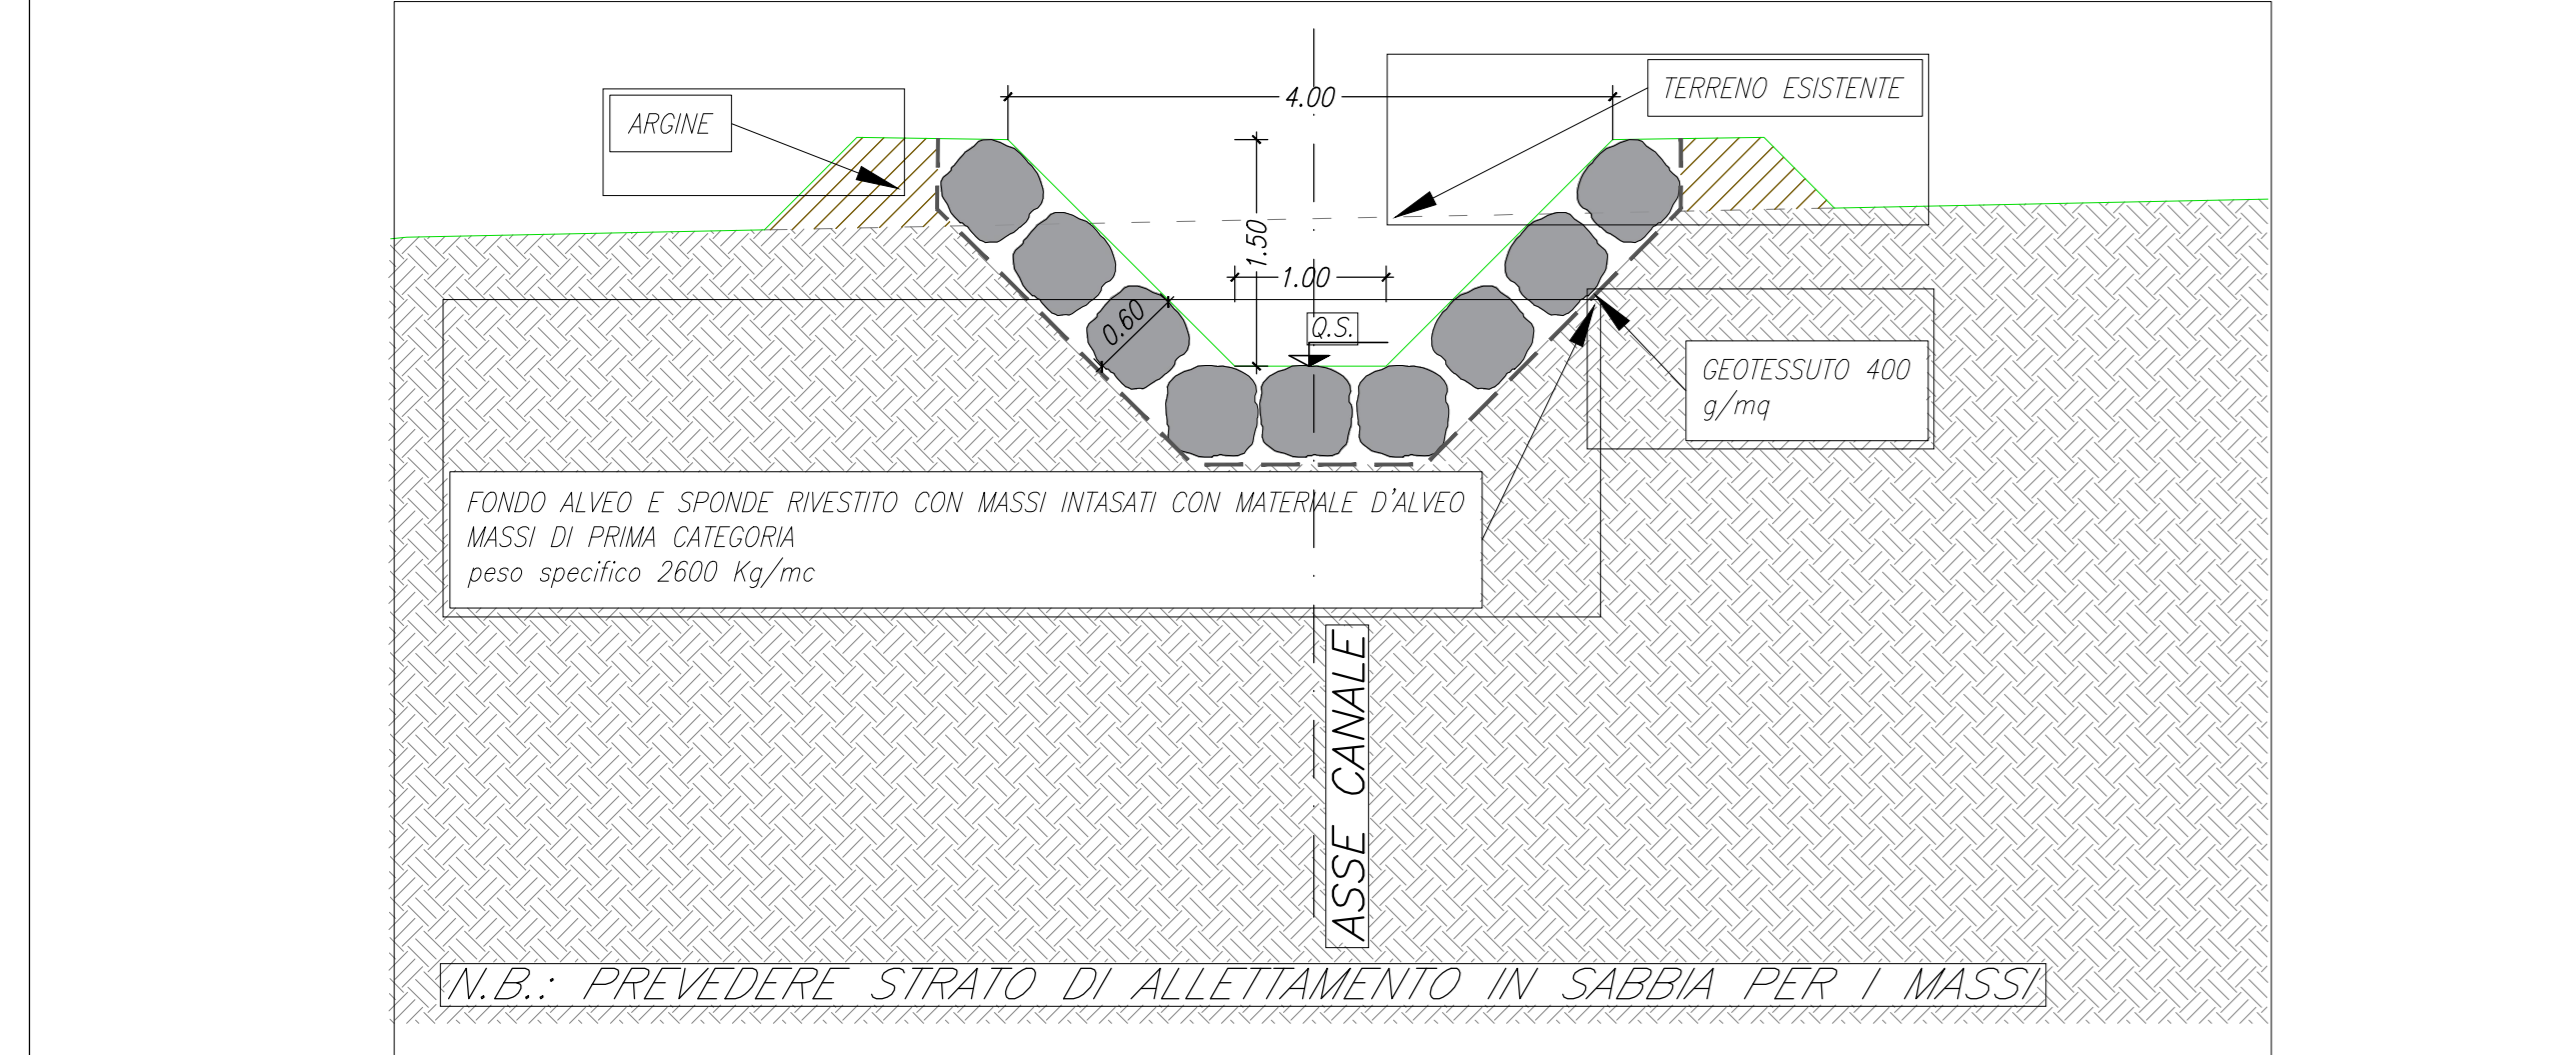

PARTICOLARE COSTRUTTIVO CANALE PK 15+350
SEZIONE TRAPEZIA RIVESTITA IN MASSI
SCALA 1:50

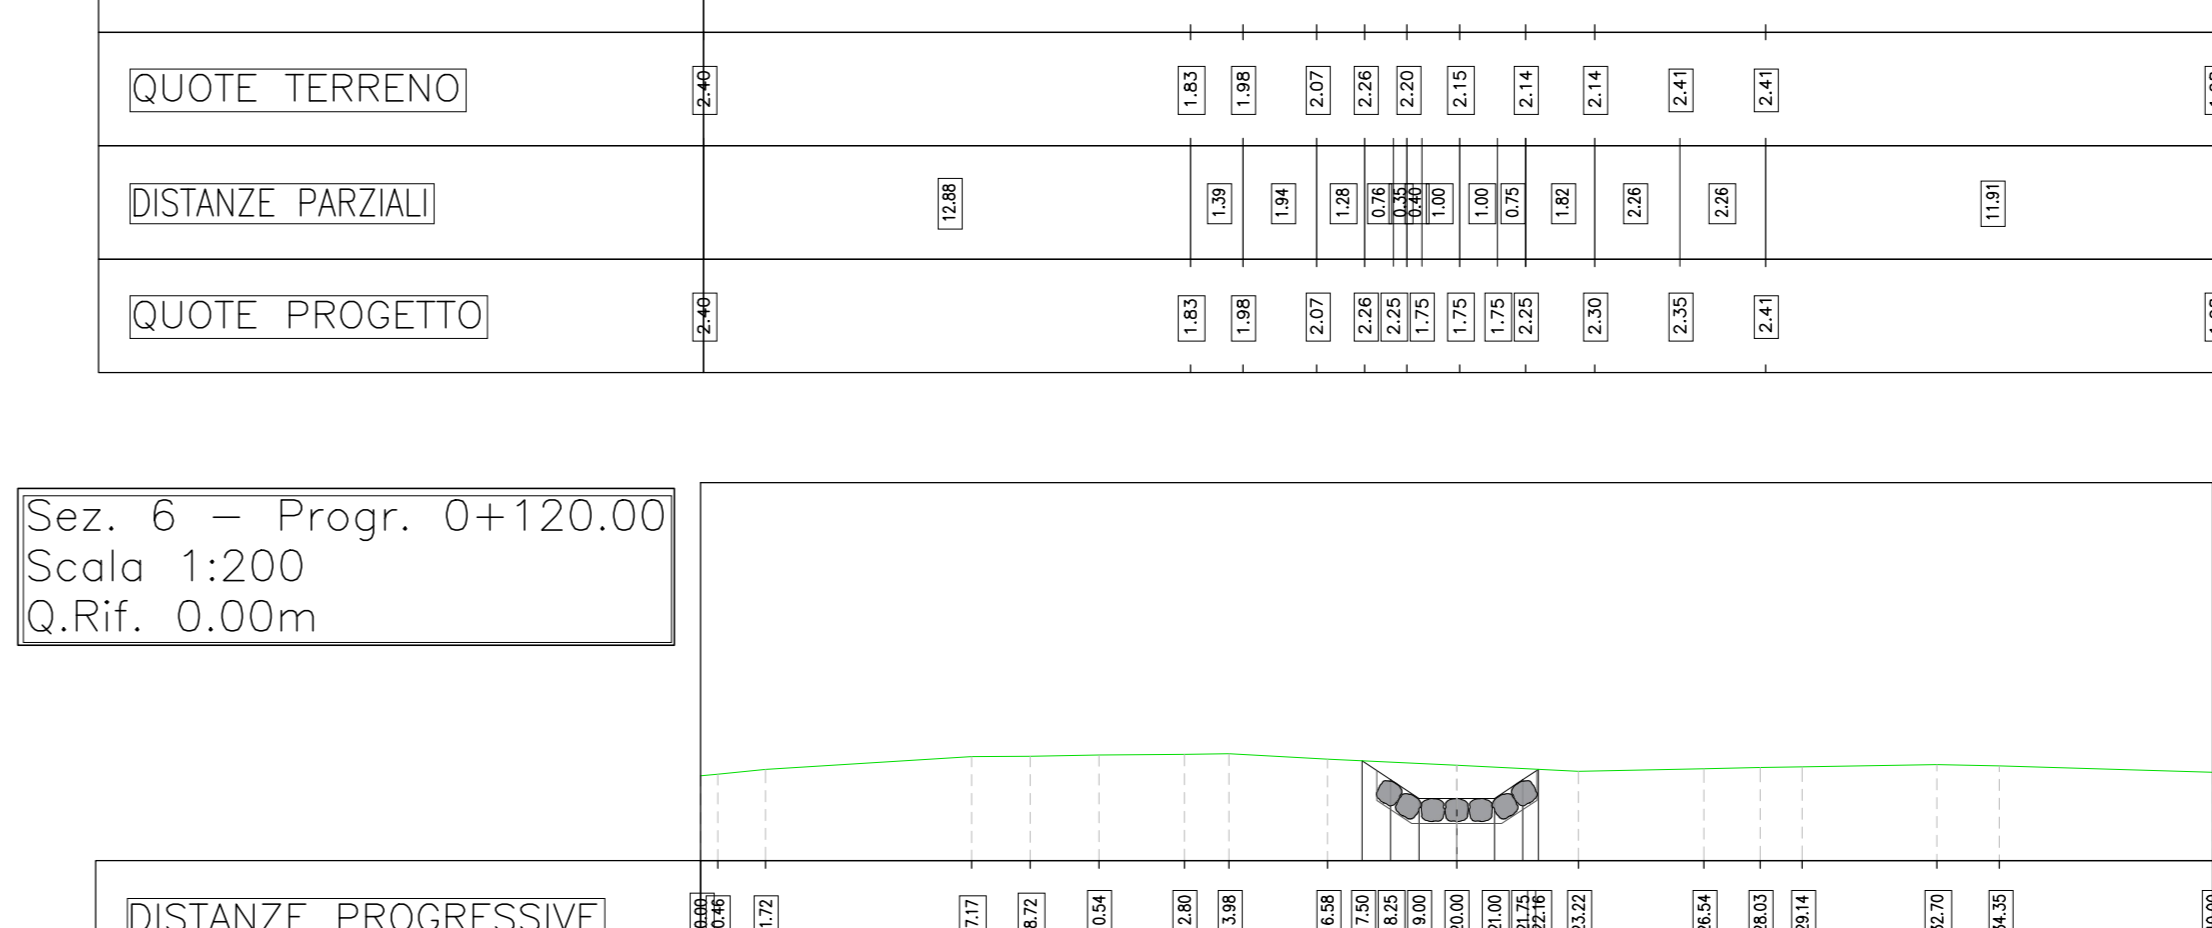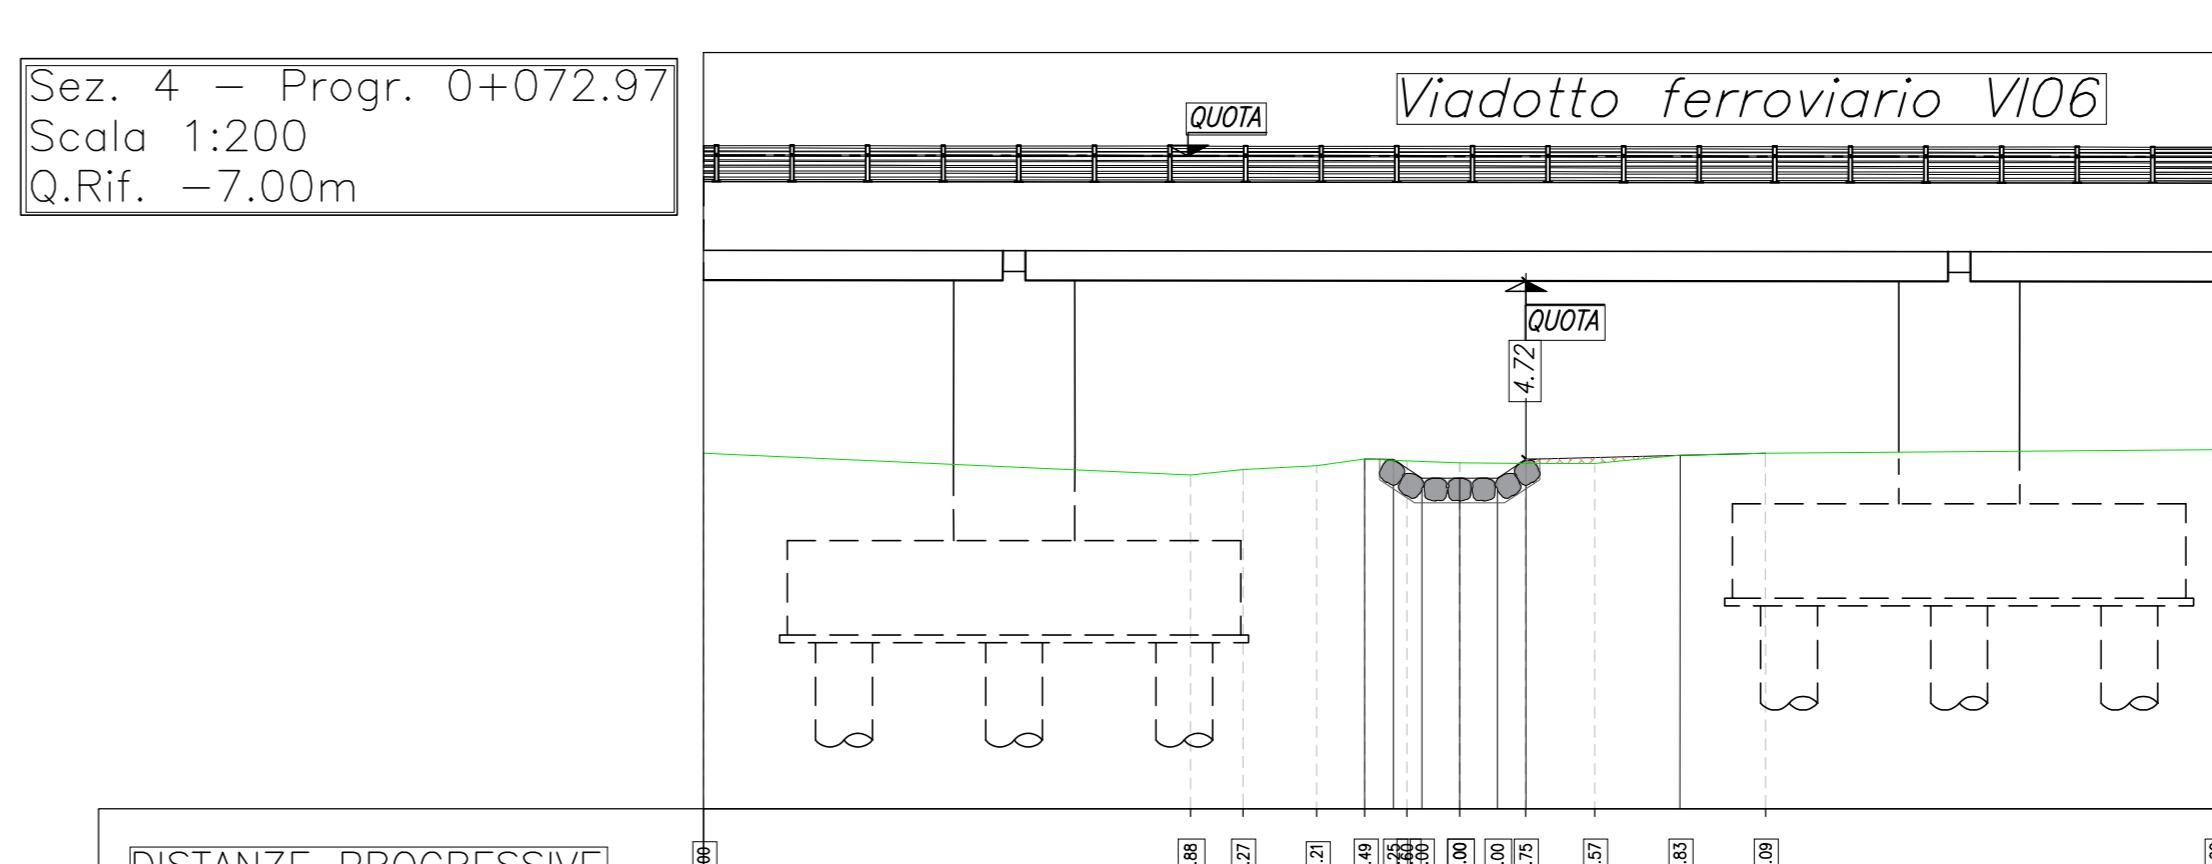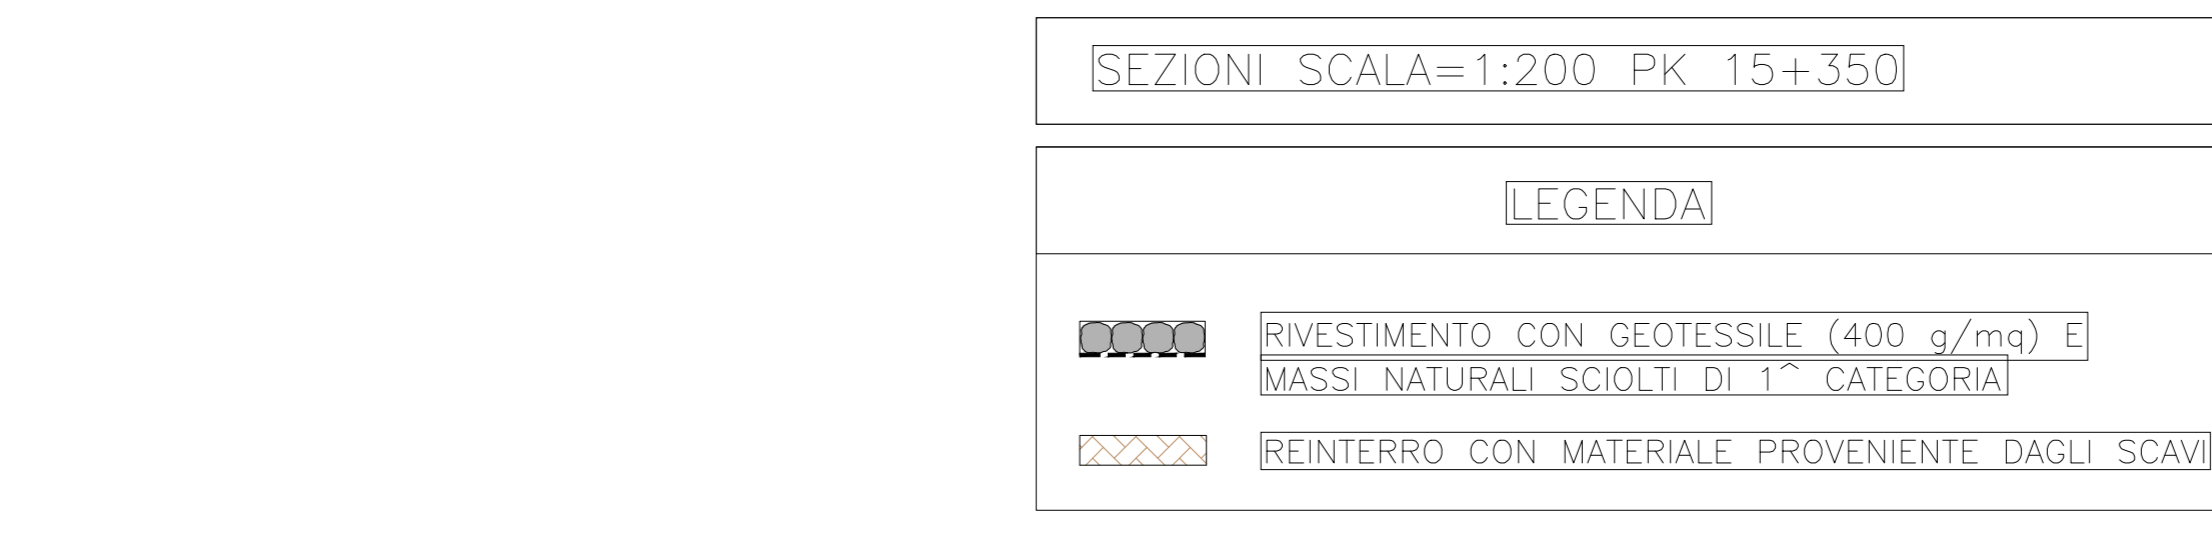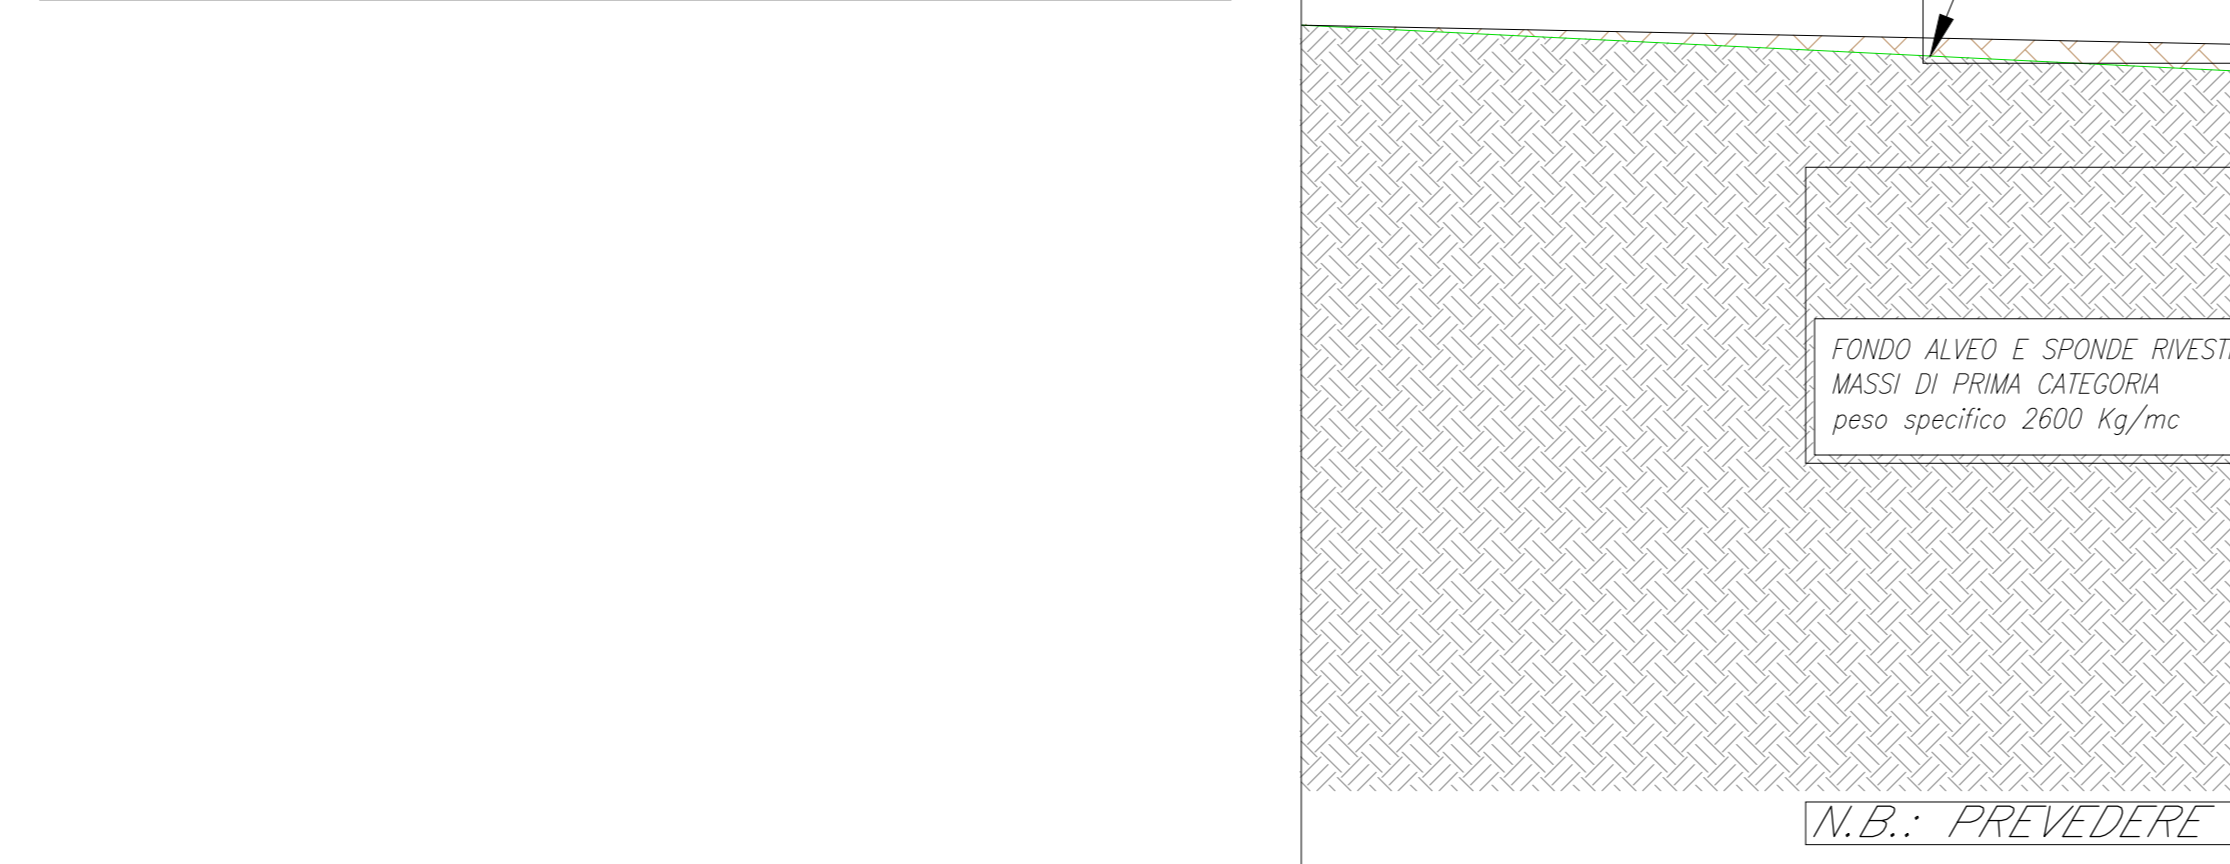

Le sezioni trasversali sono state estratte da rilievo Lidar 1x1 fornito dal Ministero dell'Ambiente e della Tutela del Territorio

COMMITTENTE: **RFI** RETE FERROVIARIA ITALIANA - GRUPPO FERROVIE DELLO STATO ITALIANO

DIREZIONE LAVORI: **ITALFERR** GRUPPO FERROVIE DELLO STATO ITALIANO

APPALTATORE: **AGOSTINO** COSTRUZIONI (IBENV) - **ATLANTE**

PROGETTAZIONE: MANDATARIA **HUB** - MANDANTI **ENI pro**

PROGETTO ESECUTIVO
LINEA PESCARA - BARI
RADDOPPIO DELLA TRATTA FERROVIARIA TERMOLI - LESINA
LOTTO 2 e 3: RADDOPPIO TERMOLI - RIPALTA

IDRAULICA
Dettaglio deviazione fossato alla pk 12+725 e alla 15+350

APPALTATORE: **AGOSTINO** COSTRUZIONI (IBENV) - **ATLANTE**

PROGETTAZIONE: DIREZIONE DELLA PROGETTAZIONE - **AGOSTINO** COSTRUZIONI (IBENV) - **ATLANTE**

COMMESSA: **LI0802EZZB2ID00020020** ENTE: **LI0802EZZB2ID00020020** PRODOTTORE: **LI0802EZZB2ID00020020** REV. **002**

Rev.	Descrizione	Redatto	Verificato	Data	Approvato	Data	Autorizzato	Data
A	Disegno Esecutivo	C. Corina	O. Corina	2022	V. Secchi	2022		
B	Revisione a regola d'arte	C. Corina	O. Corina	2023	V. Secchi	2023		
C	Revisione a regola d'arte	C. Corina	O. Corina	2023	V. Secchi	2023		
D	Revisione a regola d'arte	C. Corina	O. Corina	2023	V. Secchi	2023		

File: LI0802EZZB2ID00020020.DWG n. Elabor.: _____