SEZIONE TRAPEZIA RIVESTITA IN MASSI CON SPONDE 3:2
Scala 1:50

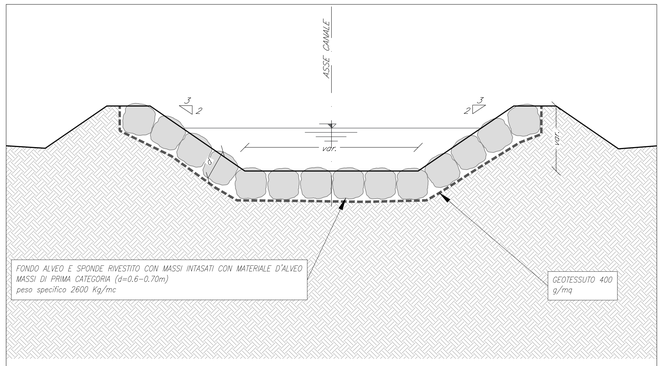

N.B.: PREVEDERE STRATO DI ALLETTAMENTO IN SABBIA PER I MASSI

SEZIONE TIPO TOMBINO SCATOLARE CON CANALE INTERNO IN MATERASSO TIPO "RENO"
Scala 1:50

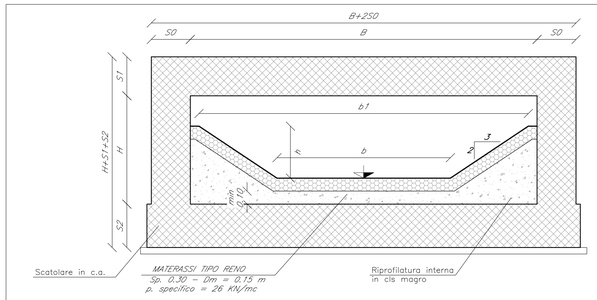

Opera	b1	h	b
IN16 – pk 12+725	4.00	1.00	1.00
IN17 – pk 13+270	2.00	0.50	1.00
IN18 – pk 13+600 (lato Termoli)	2.40	0.60	0.60
IN18 – pk 13+600 (lato Lesina)	2.40	0.40	1.20
IN19 – pk 14+000	2.00	0.50	1.00
IN20 – pk 14+800	4.10	0.80	2.50
IN21 – pk 15+050	2.40	0.50	1.40

SEZIONE TIPO TOMBINO SCATOLARE
Scala 1:50

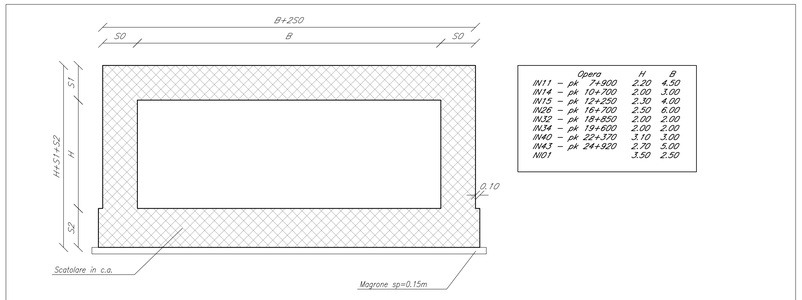

Opera	H	B
IN11 – pk 7+900	2.20	4.50
IN14 – pk 10+700	2.00	3.00
IN15 – pk 12+250	2.30	4.00
IN26 – pk 16+700	2.50	6.00
IN32 – pk 19+850	2.00	2.00
IN34 – pk 19+600	2.00	2.00
IN40 – pk 22+370	3.10	3.00
IN43 – pk 24+920	2.70	5.00
NI01	3.50	2.50

SEZIONE TIPO CANALE IN MATERASSI TIPO "RENO"
Scala 1:50

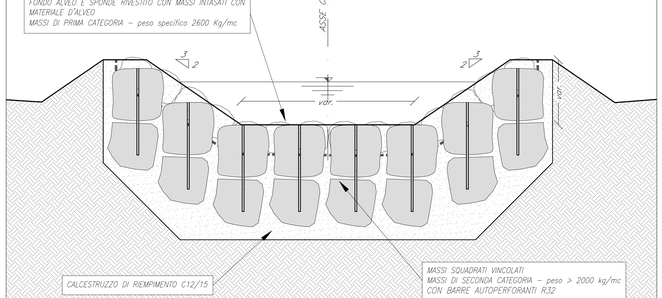

sp = 0.30 per B ≤ 2.00 m
sp = 0.50 per B> 2.00 m

SEZIONE TIPO CANALE CON TAGLIONI IN GABBIONI
Scala 1:50

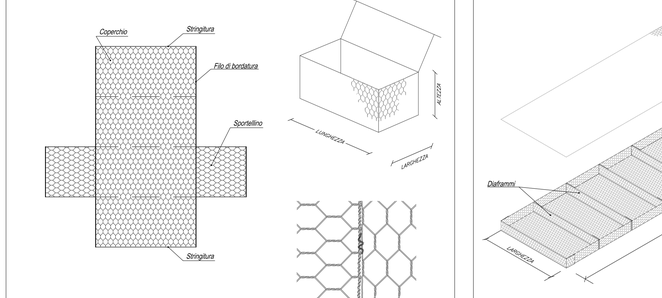

sp = 0.30 per B ≤ 2.00 m
sp = 0.50 per B> 2.00 m

SEZIONE TIPO CANALE IN GABBIONI METALLICI E MATERASSI
Scala 1:50

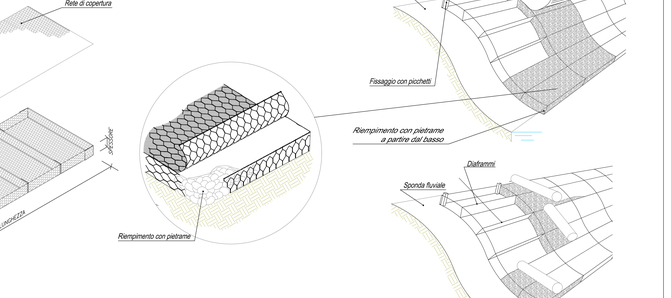

SEZIONE TIPO RIPROFILATURA CANALE ESISTENTE IN TERRA
Scala 1:50

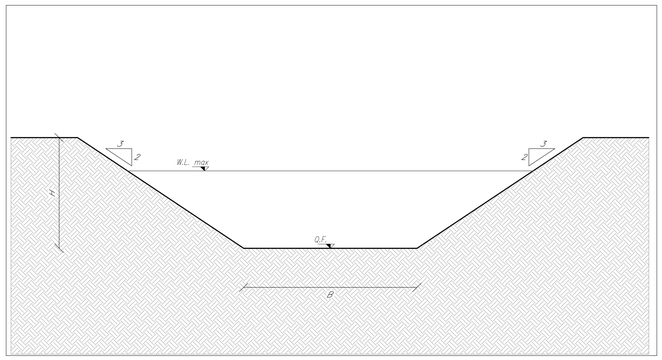

SEZIONE TIPO CANALE IN CALCESTRUZZO
Scala 1:50

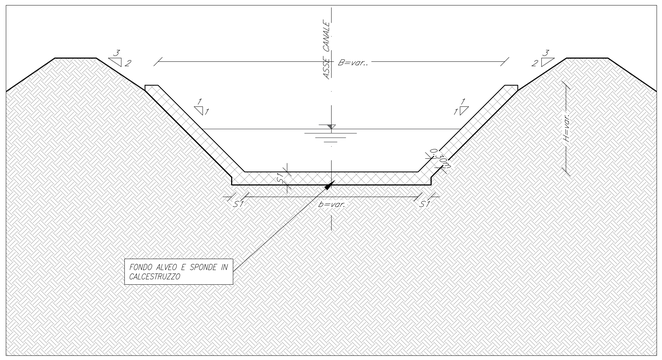

SEZIONE TIPO CANALE CON TAGLIONI IN CALCESTRUZZO
Scala 1:50

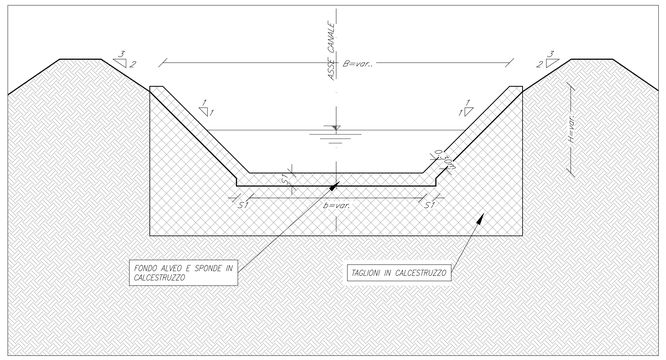

PER LE DIMENSIONI DEGLI ELEMENTI STRUTTURALI SI RIMANDA ALLE SPECIFICHE TAVOLE DI DETTAGLIO

SEZIONE TIPO CANALE CON TAGLIONI IN MASSI
Scala 1:50

PARTICOLARE GABBIONE A SCATOLA
Scala 1:100

PARTICOLARE MATERASSO TIPO RENO
Scala 1:100

COMMITTENTE:
RFI RETE FERROVIARIA ITALIANA
GRUPPO FERROVIE DELLO STATO ITALIANE
DIREZIONE INVESTIMENTI
DIREZIONE PROGRAMMI INVESTIMENTI
DIRETTRICE SUD - PROGETTO ADRIATICA

DIREZIONE LAVORI: ITALFERR GRUPPO FERROVIE DELLO STATO ITALIANE

APPALTATORE: A. D'AGOSTINO COSTRUZIONI GENERALI S.r.l. — ATLANTE
MANDATARIA MANDANTI

PROGETTAZIONE: MANDATARIA HUB — MANDANTI HYpro

PROGETTO ESECUTIVO

LINEA PESCARA - BARI
RADDOPPIO DELLA TRATTA FERROVIARIA TERMOLI - LESINA
LOTTO 2 e 3: RADDOPPIO TERMOLI - RIPALTA

Firmato digitalmente da: FACCHINI MASSIMO
Firmato il 16/03/2024 11:43
Serial#: 1354467
Valido dal 11/03/2022 al 11/03/2025
InfoCamere Qualified Electronic Signature CA

IDRAULICA
Tipologico Tombini e rivestimento canali

APPALTATORE	PROGETTAZIONE		SCALA:
DIRETTORE TECNICO A. A. D'AGOSTINO COSTRUZIONI GENERALI S.r.l. Il Direttore Tecnico (ing. Giuseppe Maria Bonelli)	DIRETTORE DELLA PROGETTAZIONE Ing. M. Facchini		1:VAR

COMMESSA	LOTTO	FASE	ENTE	TIPO DOC.	OPERA/DISCIPLINA	PROGR.	REV.
LI0B	02	E	ZZ	BZ	ID0002	005	C

Revis.	Descrizione	Redatto	Data	Verificato	Data	Approvato	Data	Autorizzato Data
A	Emissione Esecutiva	Cofone	Dicembre 2022	Caruso	Dicembre 2022	Sacrati	Dicembre 2022	
B	Revisione a seguito di RDV	Cofone	Giugno 2023	Caruso	Giugno 2023	Sacrati	Giugno 2023	
C	Revisione a seguito di RDV	Cofone	Ottobre 2023	Caruso	Ottobre 2023	Sacrati	Ottobre 2023	

File: LI0B02EZZBZID0002005B.DWG — n. Elab.: