


RETECOLO IDROGRAFICO		LINEA DI PROGETTO	
----------------------	--	-------------------	--

Bacino n° 1						
Sottobacino del Saccione						
A	L	Hmax	Hmedia	Hmin	Pendenza Bacino	
Km²	Km	m.s.l.m	m.s.l.m	m.s.l.m	m.s.l.m	%
6.70	4.99	104.60	56.70	9.15	1.9%	
Bacino n° 2						
Vallone Saracini						
A	L	Hmax	Hmedia	Hmin	Pendenza Bacino	
Km²	Km	m.s.l.m	m.s.l.m	m.s.l.m	m.s.l.m	%
4.86	2.97	116.47	40.31	4.41	3.8%	
Bacino n° 3						
Vallone Madonna Grande						
A	L	Hmax	Hmedia	Hmin	Pendenza Bacino	
Km²	Km	m.s.l.m	m.s.l.m	m.s.l.m	m.s.l.m	%
4.49	5.50	177.66	72.43	7.34	3.1%	
Bacino n° 4						
Vallone Sciabolone						
A	L	Hmax	Hmedia	Hmin	Pendenza Bacino	
Km²	Km	m.s.l.m	m.s.l.m	m.s.l.m	m.s.l.m	%
8.83	6.15	185.65	79.95	7.35	2.9%	
Bacino n° 5						
Vallone degli Osci						
A	L	Hmax	Hmedia	Hmin	Pendenza Bacino	
Km²	Km	m.s.l.m	m.s.l.m	m.s.l.m	m.s.l.m	%
3.41	4.10	86.84	38.09	5.16	2.0%	
Bacino n° 6						
Saccione						
A	L	Hmax	Hmedia	Hmin	Pendenza Bacino	
Km²	Km	m.s.l.m	m.s.l.m	m.s.l.m	m.s.l.m	%
211.44	31.10	502.00	153.17	1.98	1.6%	
Bacino n° 7						
Monte acque medie						
A	L	Hmax	Hmedia	Hmin	Pendenza Bacino	
Km²	Km	m.s.l.m	m.s.l.m	m.s.l.m	m.s.l.m	%
1.08	1.70	27.98	15.73	4.84	1.4%	
Bacino n° 8						
Valle acque medie						
A	L	Hmax	Hmedia	Hmin	Pendenza Bacino	
Km²	Km	m.s.l.m	m.s.l.m	m.s.l.m	m.s.l.m	%
4.93	3.50	7.98	3.10	0.02	0.2%	

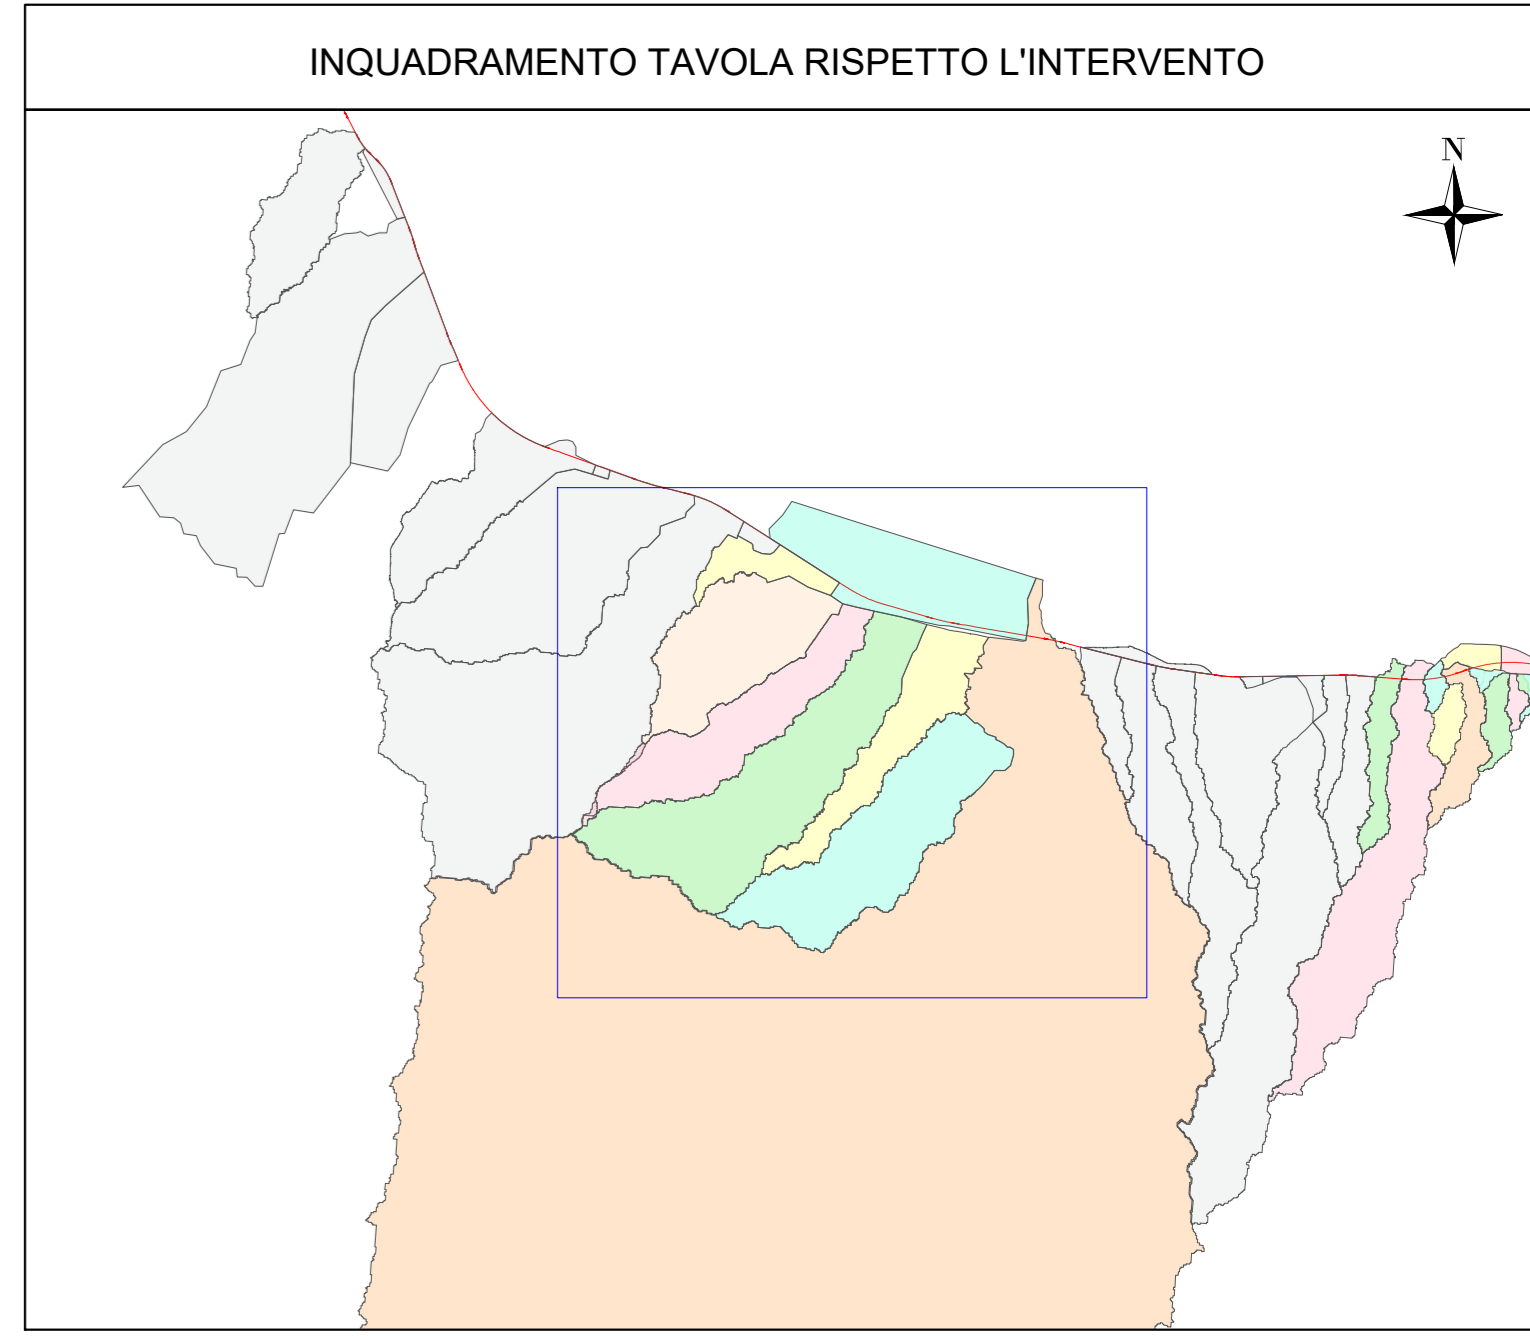

COMMITTENTE: **RFI** RETE FERROVIARIA ITALIANA
GRUPPO FERROVIE DELLO STATO ITALIANE
DIREZIONE INVESTIMENTI
DIREZIONE PROGRAMMI INVESTIMENTI
DIRETTRICE SUD - PROGETTO ADRIATICA

DIREZIONE LAVORI: **ITALFERR** GRUPPO FERROVIE DELLO STATO ITALIANE

APPALTATORE: **ACOSTINI** COSTRUZIONI GENERALI S.p.A. MANDATARIA **ATLANTE** MANDANTI

PROGETTAZIONE: MANDATARIA **HUB** MANDANTI **HYpro**

PROGETTO ESECUTIVO
LINEA PESCARA - BARI
RADDOPPIO DELLA TRATTA FERROVIARIA TERMOLI - LESINA
LOTTO 2 e 3: RADDOPPIO TERMOLI - RIPALTA

Cronografia dei Bacini - Torrente Saccione
Tavola 1 di 2

APPALTATORE DIRETTORE TECNICO A.A. D'AGOSTINI & C. COSTRUZIONI GENERALI S.p.A. (Imp. Costruzioni Italiane)	PROGETTAZIONE DIRETTORE DELLA PROGETTAZIONE Ing. M. Fabbro	SCALA: 1:10000
---	--	-------------------

COMMESSA	LOTTO	FASE	ENTE	TIPO DOC.	OPERA/DISCIPLINA	PROGR.	REV.
LI0B	02	E	ZZ	C4	ID0001	001	B

Revis.	Descrizione	Redatto	Data	Verificato	Data	Approvato	Data	Autorizzato Data
A	Elaborazione	C. Colonna	06/2022	V. Di Carlo	06/2022	V. Di Carlo	06/2022	
B	Elaborazione e stampa in RVT	C. Colonna	06/2023	V. Di Carlo	06/2023	V. Di Carlo	06/2023	

File: LI0B02EZZC4ID0001001-B.DWG n. Elab.: 3