


LEGENDA	
	RETICOLO DROGRAFICO
	LINEA DI PROGETTO

Bacino n° 9							Bacino n° 16						
A	L	Hmax	Hmedia	Hmin	Pendenza Bacino		A	L	Hmax	Hmedia	Hmin	Pendenza Bacino	
Km²	Km	m.s.l.m	m.s.l.m	m.s.l.m	m.s.l.m	%	Km²	Km	m.s.l.m	m.s.l.m	m.s.l.m	m.s.l.m	%
1.15	2.82	126.13	66.11	5.49	4.3%		0.05	0.15	36.97	25.46	5.12	21.2%	
Sottobacino 21+600							Bacino n° 17						
A	L	Hmax	Hmedia	Hmin	Pendenza Bacino		A	L	Hmax	Hmedia	Hmin	Pendenza Bacino	
Km²	Km	m.s.l.m	m.s.l.m	m.s.l.m	m.s.l.m	%	Km²	Km	m.s.l.m	m.s.l.m	m.s.l.m	m.s.l.m	%
6.23	7.40	196.10	113.58	5.75	2.6%		0.49	0.90	63.20	41.01	5.56	6.4%	
Bacino n° 10							Bacino n° 18						
Canale Capo D'acqua							Bacino n° 19						
A	L	Hmax	Hmedia	Hmin	Pendenza Bacino		A	L	Hmax	Hmedia	Hmin	Pendenza Bacino	
Km²	Km	m.s.l.m	m.s.l.m	m.s.l.m	m.s.l.m	%	Km²	Km	m.s.l.m	m.s.l.m	m.s.l.m	m.s.l.m	%
6.23	7.40	196.10	113.58	5.75	2.6%		0.21	0.40	47.98	34.22	5.56	10.6%	
Bacino n° 11							Bacino n° 20						
A	L	Hmax	Hmedia	Hmin	Pendenza Bacino		A	L	Hmax	Hmedia	Hmin	Pendenza Bacino	
Km²	Km	m.s.l.m	m.s.l.m	m.s.l.m	m.s.l.m	%	Km²	Km	m.s.l.m	m.s.l.m	m.s.l.m	m.s.l.m	%
0.52	0.80	71.05	48.12	22.64	6.1%		0.04	0.20	32.79	21.50	4.65	14.1%	
Bacino n° 11.1							Bacino n° 21						
A	L	Hmax	Hmedia	Hmin	Pendenza Bacino		A	L	Hmax	Hmedia	Hmin	Pendenza Bacino	
Km²	Km	m.s.l.m	m.s.l.m	m.s.l.m	m.s.l.m	%	Km²	Km	m.s.l.m	m.s.l.m	m.s.l.m	m.s.l.m	%
0.29	0.66	48.07	31.90	3.83	6.7%		0.05	0.18	34.99	24.76	5.18	16.6%	
Bacino n° 12							Bacino n° 22						
Sottobacino 23+000							Bacino n° 13						
A	L	Hmax	Hmedia	Hmin	Pendenza Bacino		A	L	Hmax	Hmedia	Hmin	Pendenza Bacino	
Km²	Km	m.s.l.m	m.s.l.m	m.s.l.m	m.s.l.m	%	Km²	Km	m.s.l.m	m.s.l.m	m.s.l.m	m.s.l.m	%
1.17	2.15	97.03	55.23	4.09	4.3%		0.19	0.40	14.28	4.27	3.03	2.8%	
Bacino n° 13							Bacino n° 14						
A	L	Hmax	Hmedia	Hmin	Pendenza Bacino		A	L	Hmax	Hmedia	Hmin	Pendenza Bacino	
Km²	Km	m.s.l.m	m.s.l.m	m.s.l.m	m.s.l.m	%	Km²	Km	m.s.l.m	m.s.l.m	m.s.l.m	m.s.l.m	%
0.26	0.40	11.52	4.22	3.03	2.1%		0.26	0.40	11.52	4.22	3.03	2.1%	
Bacino n° 15							Bacino n° 16						
A	L	Hmax	Hmedia	Hmin	Pendenza Bacino		A	L	Hmax	Hmedia	Hmin	Pendenza Bacino	
Km²	Km	m.s.l.m	m.s.l.m	m.s.l.m	m.s.l.m	%	Km²	Km	m.s.l.m	m.s.l.m	m.s.l.m	m.s.l.m	%
0.05	0.15	34.98	21.57	2.65	21.6%		0.40	0.65	43.10	21.28	2.32	6.3%	

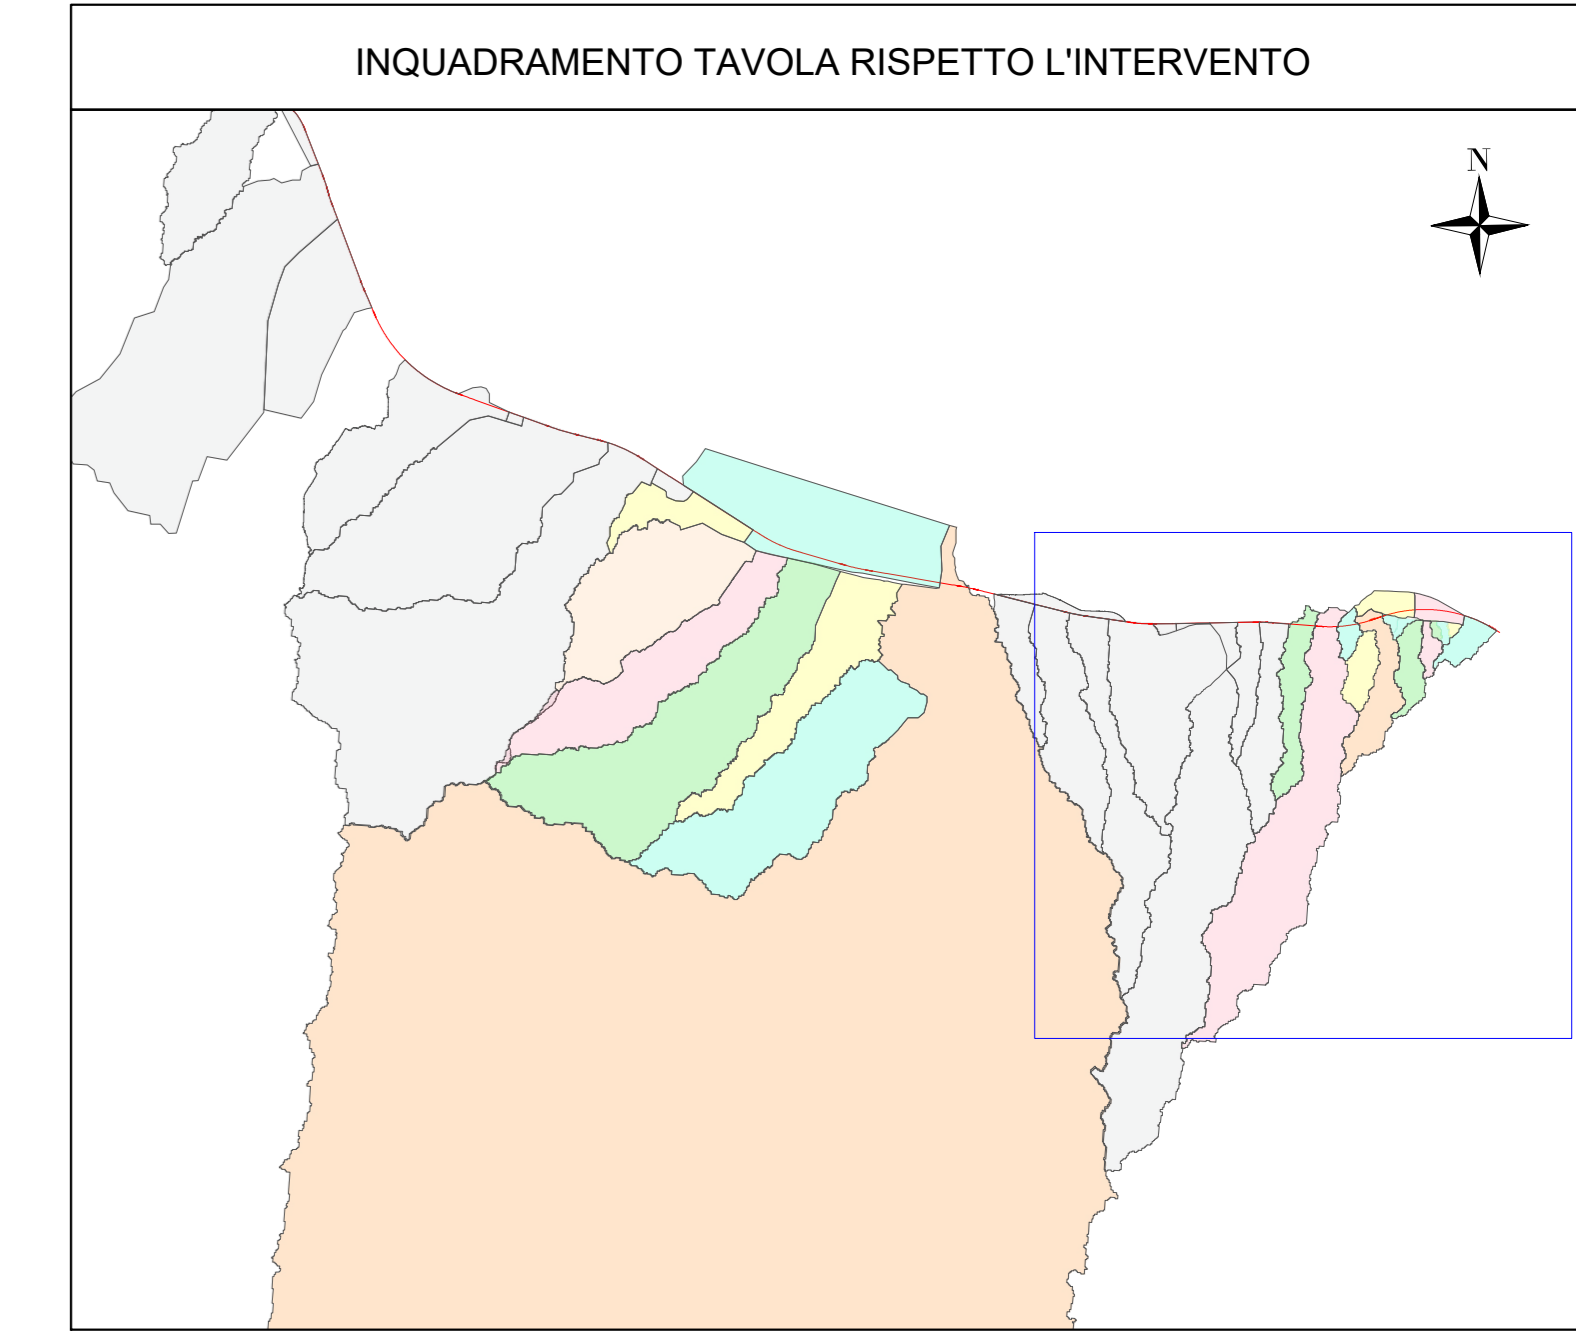

COMMITTENTE: **RFI** RETE FERROVIARIA ITALIANA
GRUPPO FERROVIE DELLO STATO ITALIANE
DIREZIONE INVESTIMENTI
DIREZIONE PROGRAMMI INVESTIMENTI
DIRETTORE SUO - PROGETTO ADRIATICO

DIREZIONE LAVORI: **ITALFERR** GRUPPO FERROVIE DELLO STATO ITALIANE

APPALTATORE: **AGOSTINI** COSTRUZIONI **ATLANTE**

MANDATARIA: **HUB** MANDANTI: **pro**

PROGETTO ESECUTIVO
LINEA PESCARA - BARI
RADDOPPIO DELLA TRATTA FERROVIARIA TERMOLI - LESINA
LOTTO 2 e 3: RADDOPPIO TERMOLI - RIPALTA

Corografia dei Bacini - Canale Capo d'Acqua e corsi d'acqua minori alle prog. 21+600, 22+800, 23+000 - Tavola 2 di 2

APPALTATORE: **AGOSTINI COSTRUZIONI** DIRETTORE DELLA PROGETTAZIONE: **Ing. M. Fiaschi** SCALA: **1:10000**

COMMESSA: **LI0B02EZZC4ID0001002-B** LOTTO: **02** FASE: **E** ENTE: **ZZ** TIPO DOC.: **C4** OPERA/DISCIPLINA: **ID0001** PROGR.: **002** REV.: **C**

Revis.	Descrizione	Redatto	Data	Verificato	Data	Approvato	Data	Autorizzato Data
A	Elaborazione	C. Colucci	04/2022	V. Scattol	04/2022	V. Scattol	04/2022	
B	Revisione e segna a R/I	C. Colucci	04/2023	V. Scattol	04/2023	V. Scattol	04/2023	
C	Revisione e segna a R/I	C. Colucci	04/2023	V. Scattol	04/2023	V. Scattol	04/2023	

File: LI0B02EZZC4ID0001002-B.DWG n. Esib.: 4