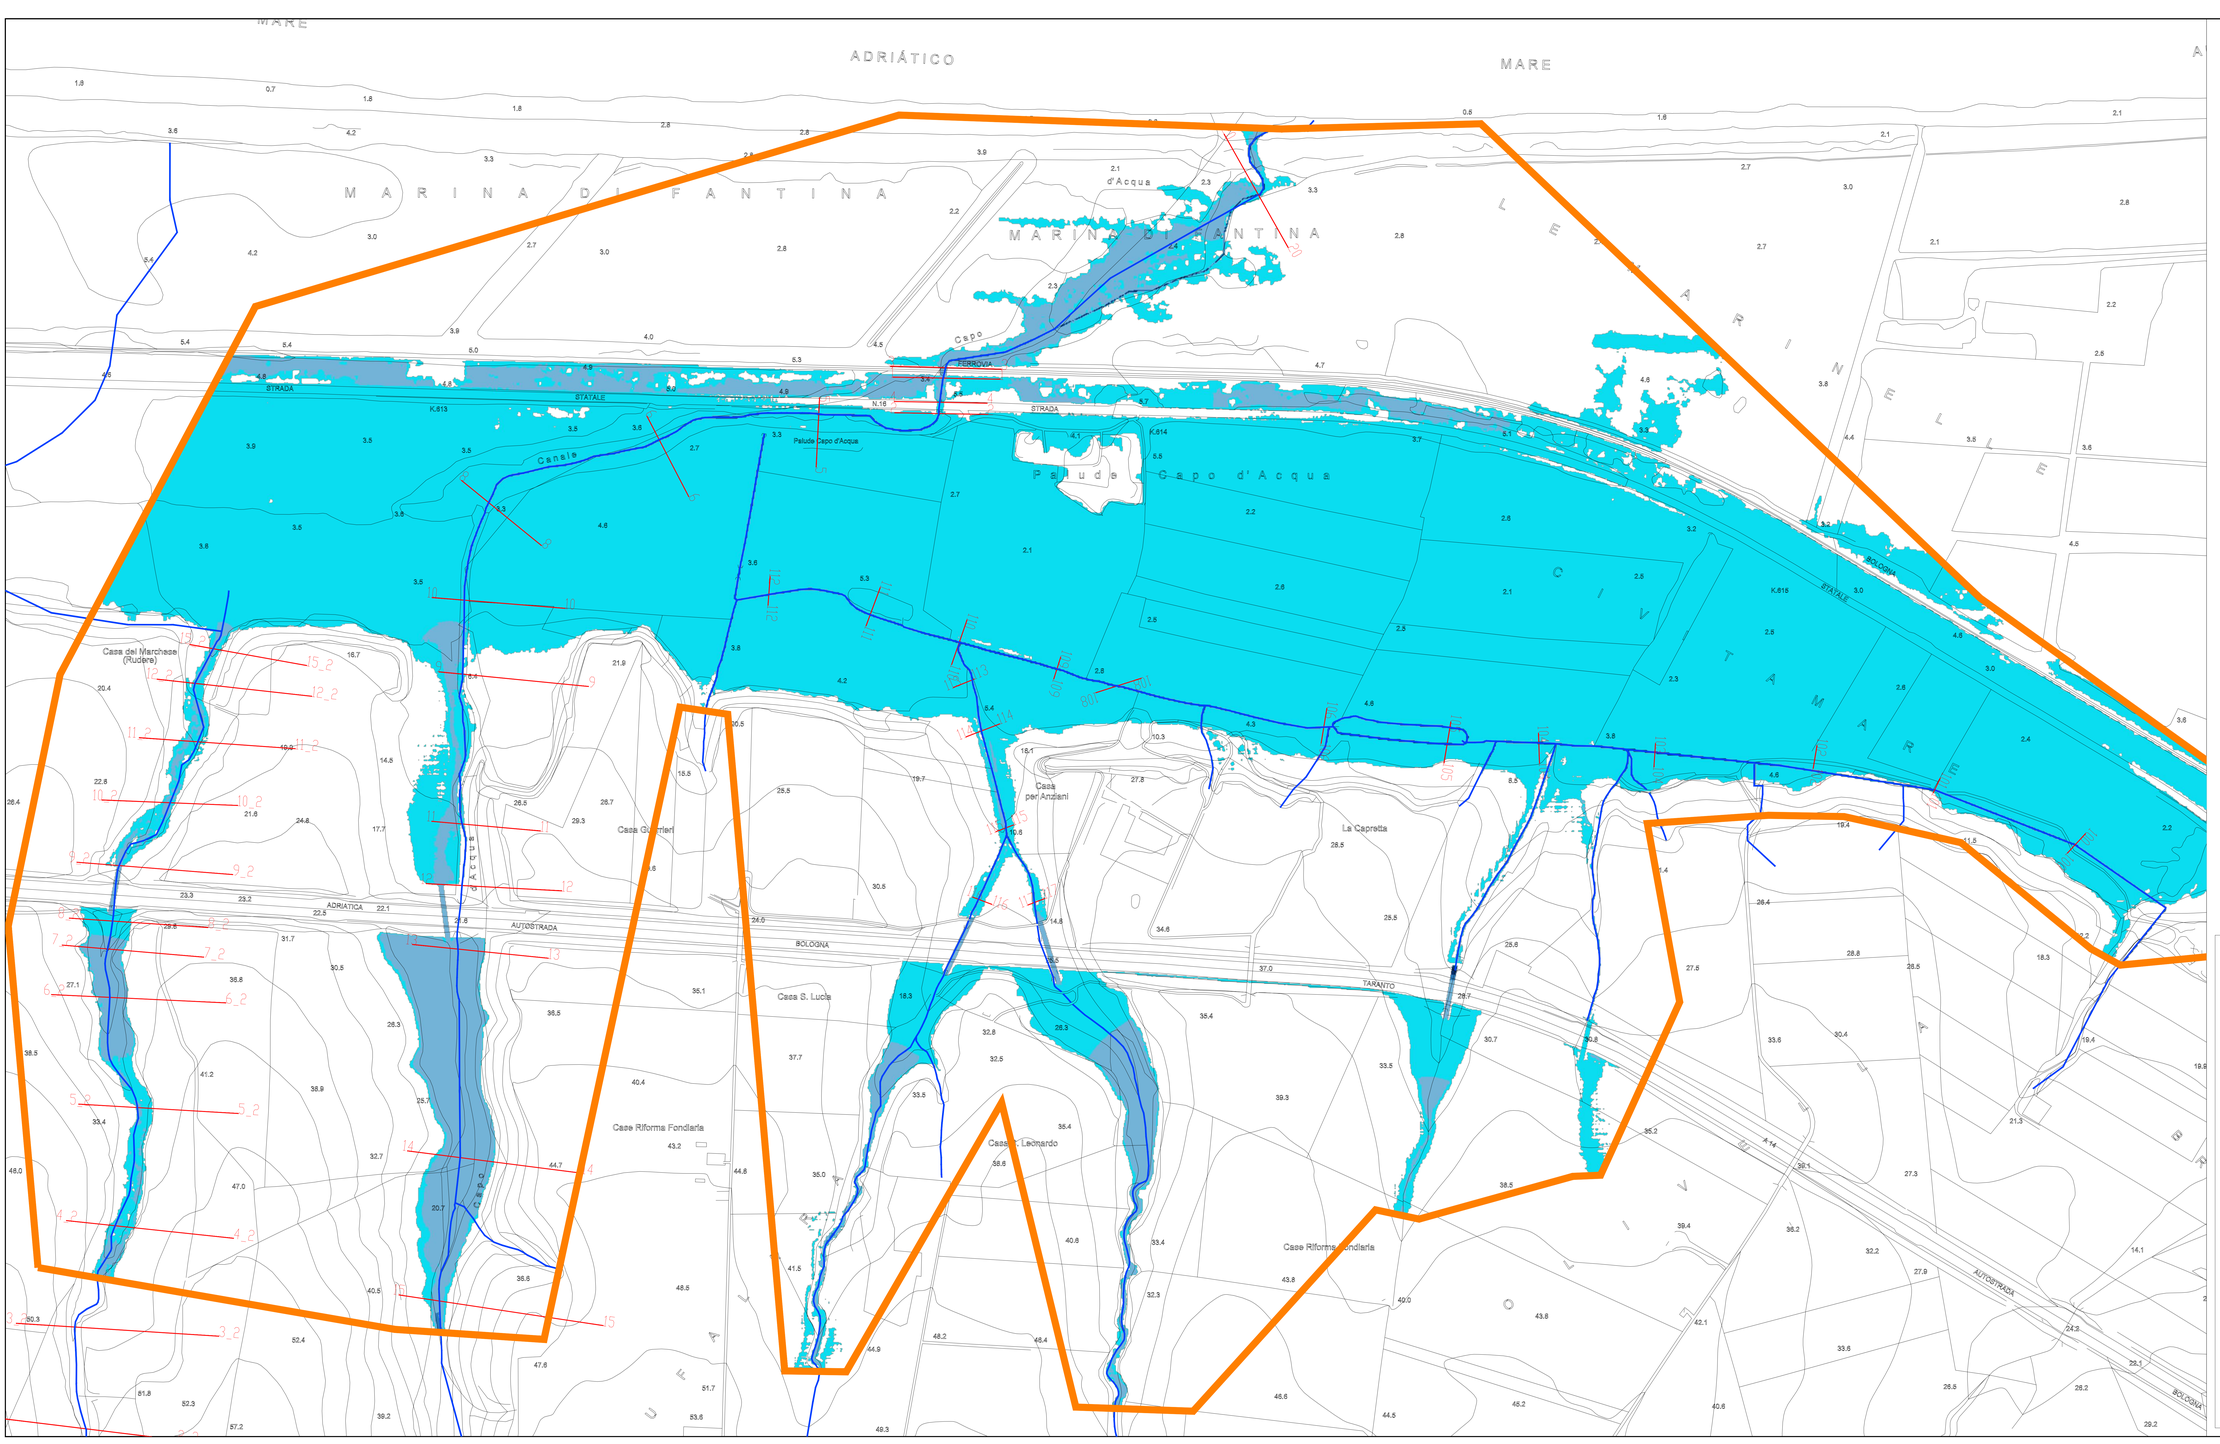

COMMITTENTE:

RFI RETE FERROVIARIA ITALIANA
GRUPPO FERROVIE DELLO STATO ITALIANE
DIREZIONE INVESTIMENTI
DIREZIONE PROGRAMMI INVESTIMENTI
DIREZIONE SUD - PROGETTO ADRIATICA

DIREZIONE LAVORI:

APPALTATORE:

AGOSTINO COSTRUZIONI GENERALI
ATLANTE
MANDATARIA

PROGETTAZIONE:

MANDATARIA: HUB
MANDANTI: HMpro

PROGETTO ESECUTIVO

LINEA PESCARA - BARI
RADDOPPIO DELLA TRATTA FERROVIARIA TERMOLI - LESINA
LOTTO 2 e 3: RADDOPPIO TERMOLI - RIPALTA

Firmato digitalmente da: FACCHINI MASSIMO
Firmato il: 31/03/2023 20:24
Serial Certificate: 1254467
Valido per i Servizi di: Firma Remota

IDRAULICA
Planimetria livelli idrici ante operam zona Capo d'Acqua
Viadotti VI13, VI14, VI15 - TR 100 anni

APPALTATORE	PROGETTAZIONE	SCALA:
DIRETTORE TECNICO Ing. Giuseppe Maria Agostino Dall'Orto A.A.R. Progetti e Costruzioni Generali S.p.A. - Il Direttore Tecnico (Ing. Giuseppe Maria Agostino Dall'Orto)	DIRETTORE DELLA PROGETTAZIONE Ing. M. Facchini	1:2000

COMMESSA	LOTTO	FASE	ENTE	TIPO DOC.	OPERA/DISCIPLINA	PROGR.	REV.
LI0B	02	E	ZZ	P6	ID0002	002	B

Revis.	Descrizione	Redatto	Data	Verificato	Data	Approvato	Data	Autorizzato Data
A	Emissione Esecutiva	C. Collina	Dic. 2022	D.Carlucci	Dic. 2022	V.Secondi	Dic. 2022	
B	Revisione a seguito di RdV	C. Collina	Giu 2023	D. Carlucci	Giu 2023	V. Secondi	Giu 2023	

File: LI0B02EZZP6ID0002002B.DWG

n. Elab.: