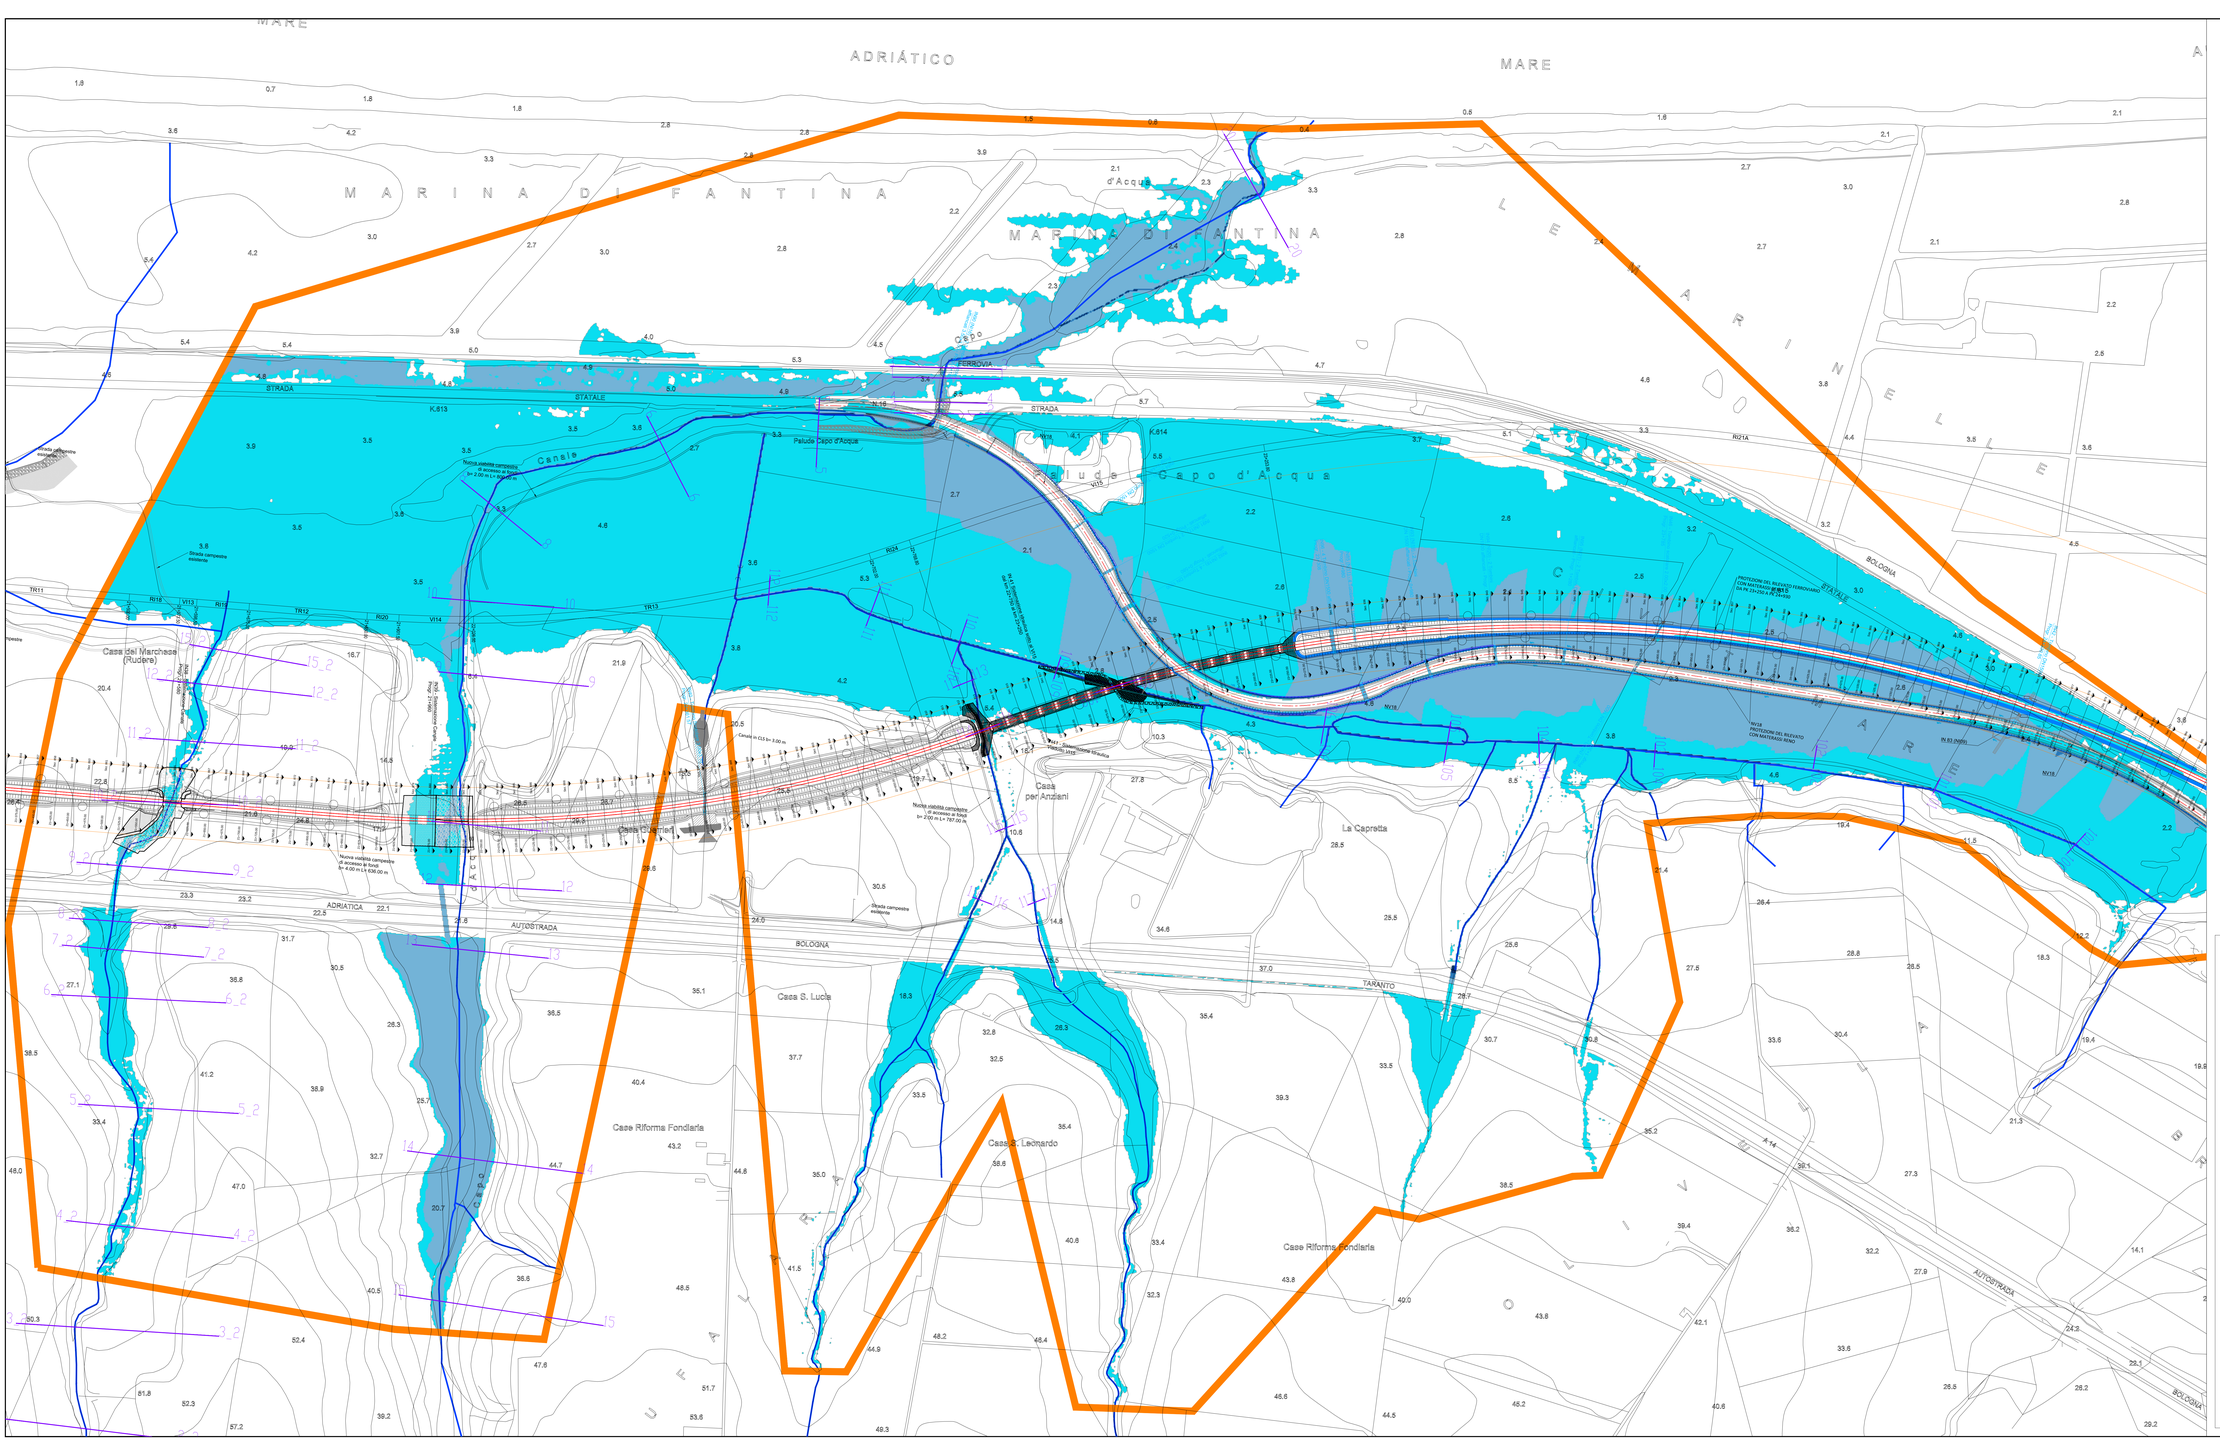

COMMITTENTE:

RFI RETE FERROVIARIA ITALIANA
GRUPPO FERROVIE DELLO STATO ITALIANE
DIREZIONE INVESTIMENTI
DIREZIONE PROGRAMMI INVESTIMENTI
DIREZTRICE SUD - PROGETTO ADRIATICA

DIREZIONE LAVORI:

ITALFERR
GRUPPO FERROVIE DELLO STATO ITALIANE

APPALTATORE:

AGOSTINO COSTRUZIONI GENERALI
ATLANTE
MANDATARIA

PROGETTAZIONE:

MANDATARIA: HUB
MANDANTI: HMpro

PROGETTO ESECUTIVO

LINEA PESCARA - BARI
RADDOPPIO DELLA TRATTA FERROVIARIA TERMOLI - LESINA
LOTTO 2 e 3: RADDOPPIO TERMOLI - RIPALTA

Firmato digitalmente da: FACCHINI MASSIMO
Firmato il 19/09/2025 09:24
Serial Certificate: 1264487
Valido dal 11/05/2022 al 11/05/2025
Actalis Automated Issuing CA

IDRAULICA
Planimetria livelli idrici post operam zona Capo d'Acqua
Viadotti VI13, VI14, VI15 - Tr 200 anni

APPALTATORE	PROGETTAZIONE	SCALA:
DIRETTORE TECNICO Ing. Giorgio Nanni	DIRETTORE DELLA PROGETTAZIONE Ing. M. Facchini	1:2000

COMMESSA	LOTTO	FASE	ENTE	TIPO DOC.	OPERA/DISCIPLINA	PROGR.	REV.
LI0B	02	E	ZZ	P6	ID0002	106	B

Revis.	Descrizione	Redatto	Data	Verificato	Data	Approvato	Data	Autorizzato Data
A	Emissione Esecutiva	G. Collina	Dic. 2022	D.Caivano	Dic. 2022	V. Secreti	Dic. 2022	
B	Revisione a seguito di RIV	G. Collina	Giu 2023	D. Caivano	Giu 2023	V. Secreti	Giu 2023	

File: LI0B02EZZP6ID0002106B.DWG

n. Elab.: