


LEGENDA


- Fondo alveo
- Livello idrico AO TR 30
- Livello idrico PO TR 30
- Carico idraulico AO TR 30
- Carico idraulico PO TR 30

Scala : 1000:200
Q.Rif. : 0.00

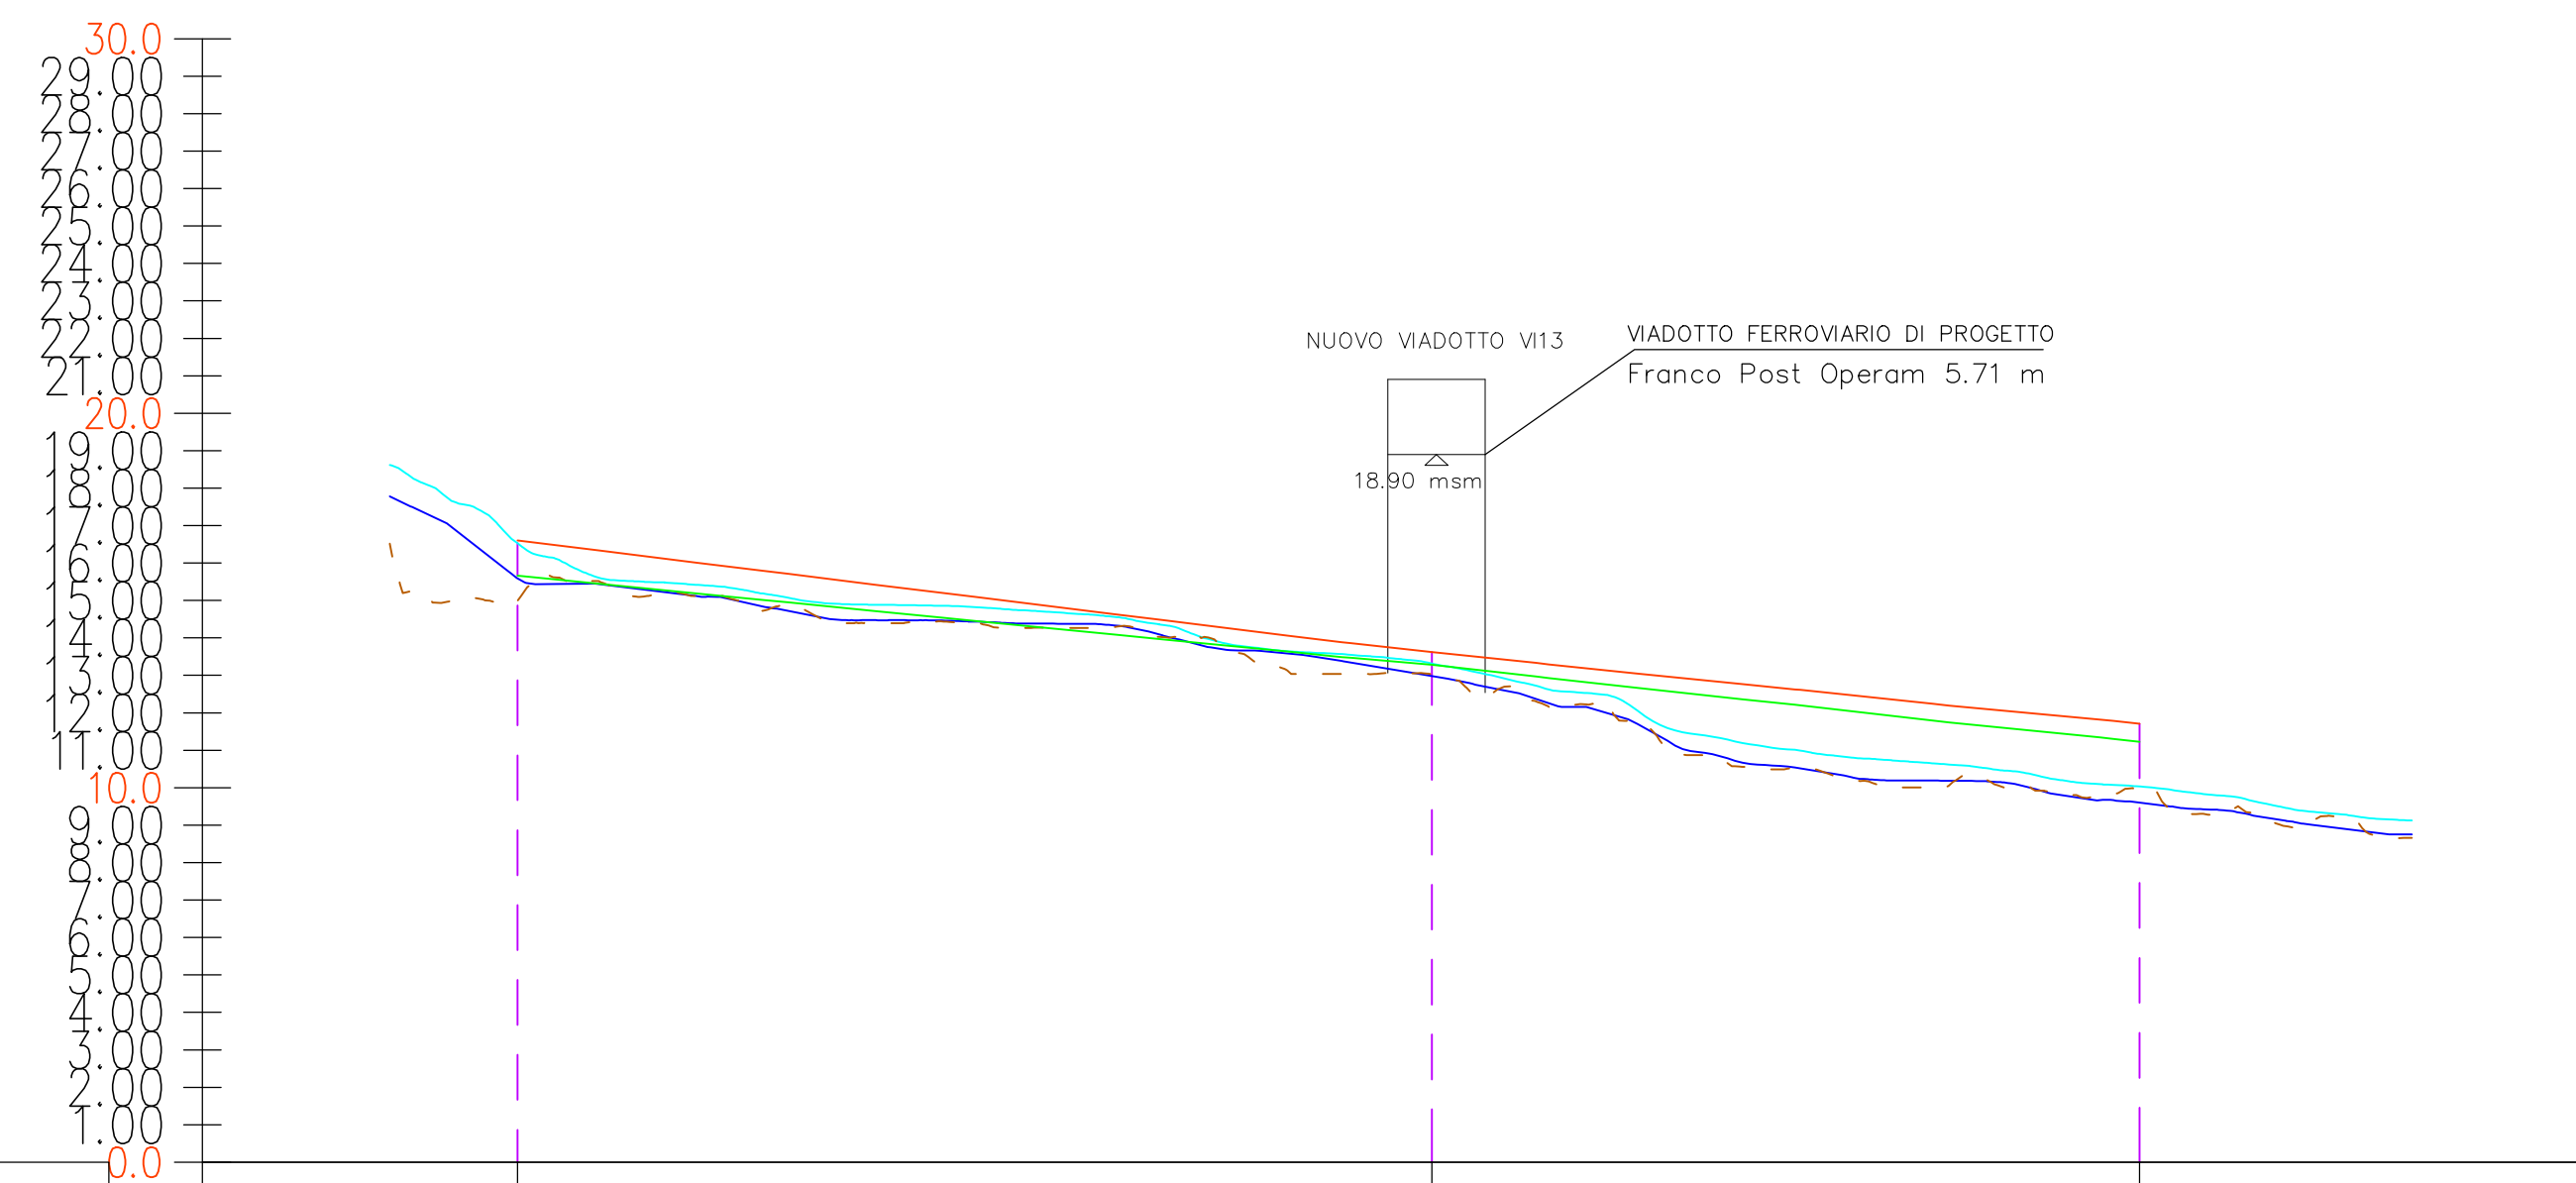


NUMERO SEZIONE	9_2	10_2	11_2
DISTANZE PROGRESSIVE	0+0725	0+0917	0+0918
QUOTE TERRENO	14.88	13.07	8.88
TIRANTE AO 30	1.55	0.29	0.05
TIRANTE PO 30	0.61	-0.05	-0.38
LINEA DEI CARICHI AO 30	1.07	0.29	1.71
LINEA DEI CARICHI PO 30	0.88	0.25	1.29

Scala : 1000:200
Q.Rif. : 0.00

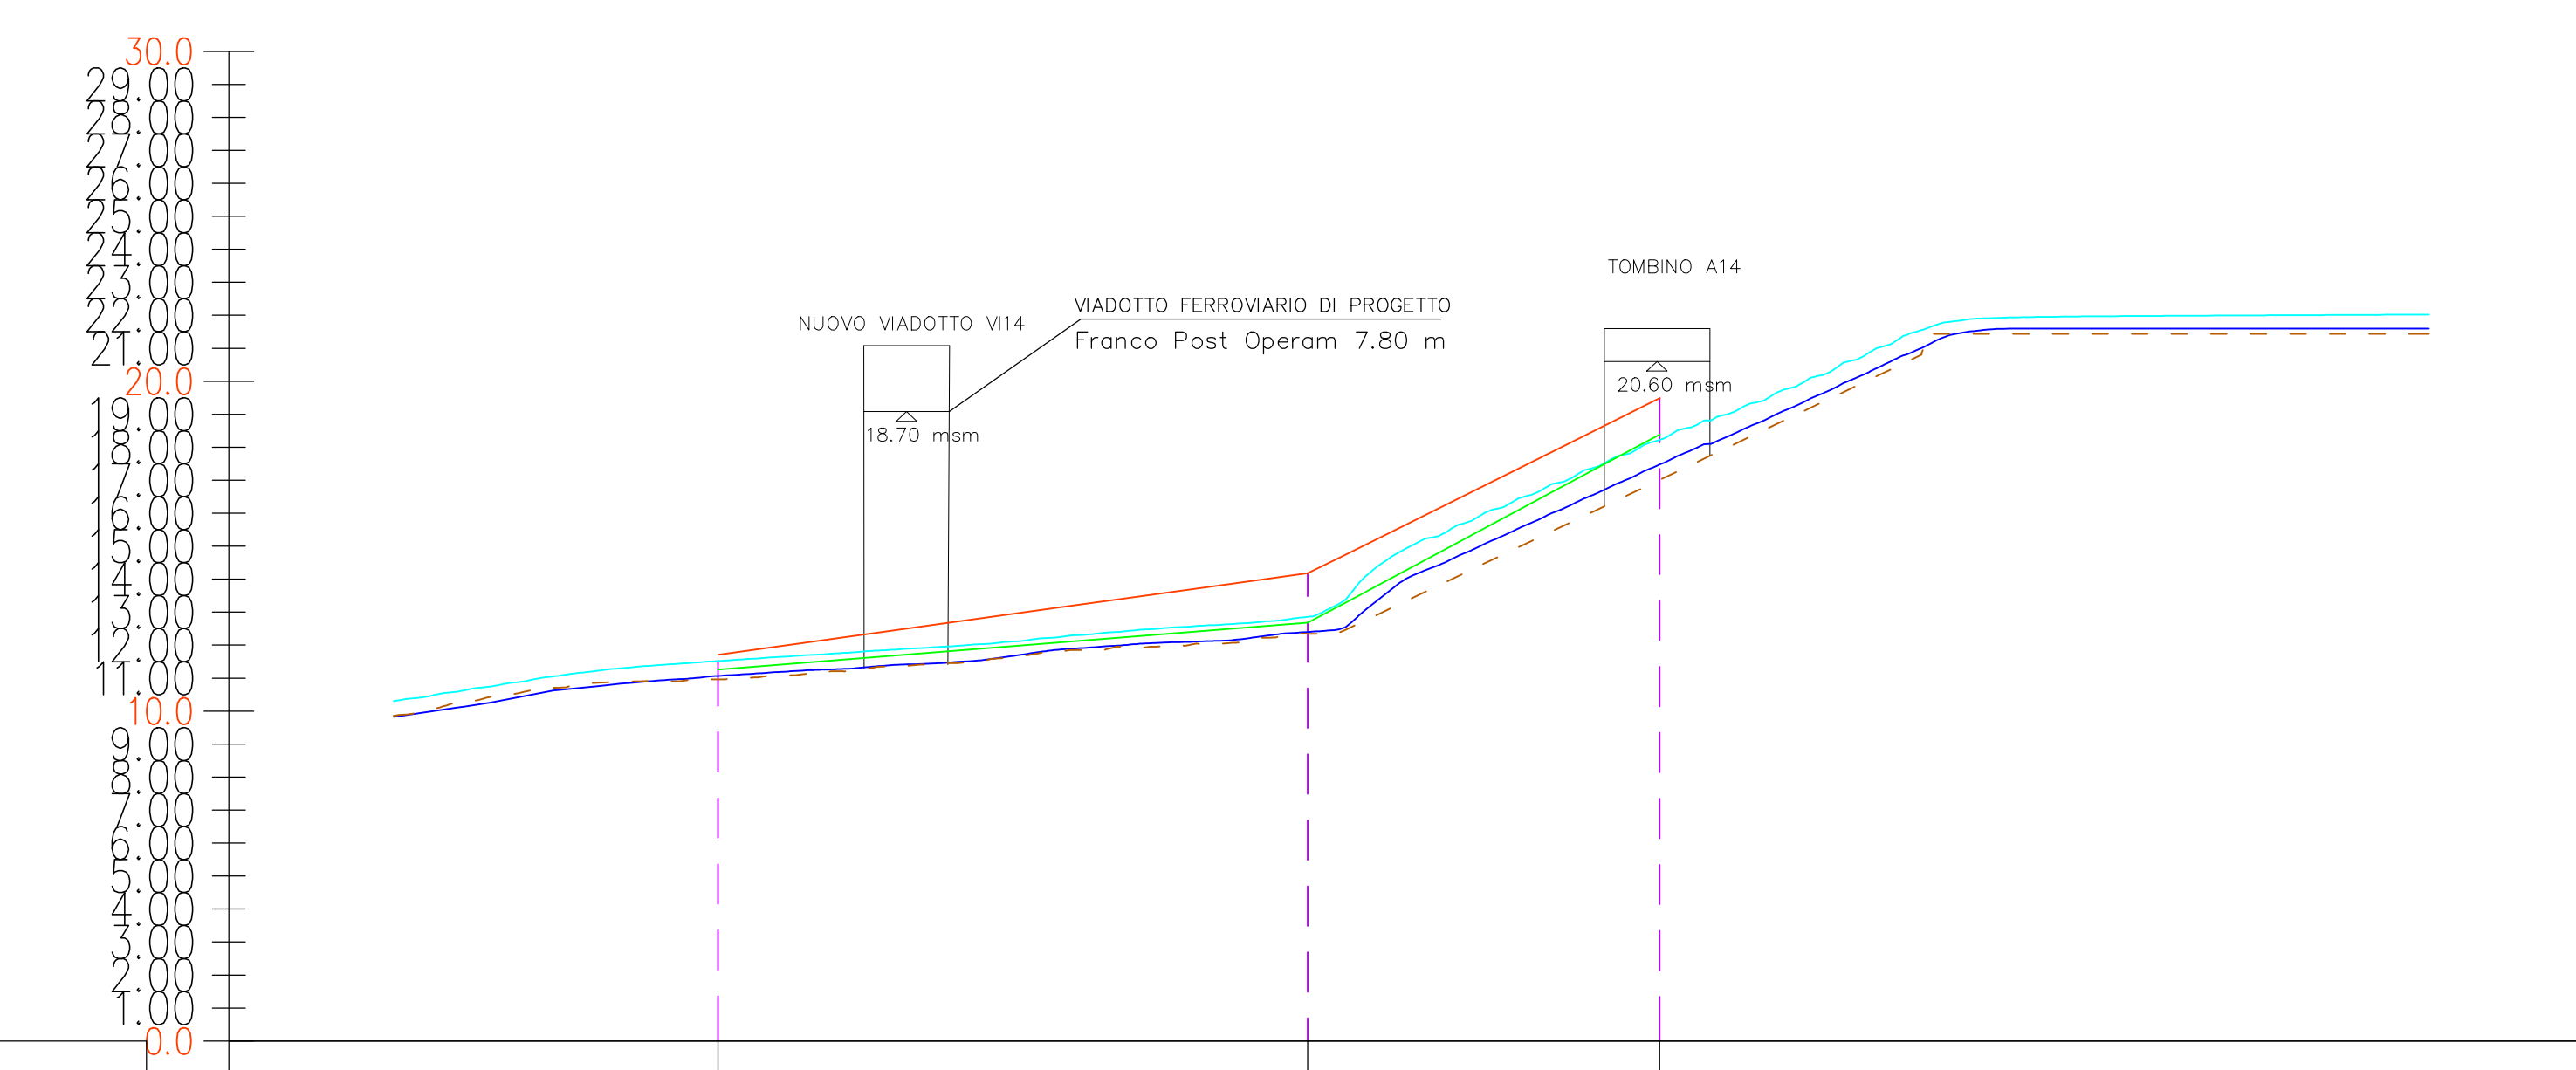


NUMERO SEZIONE	11	12	13
DISTANZE PROGRESSIVE	0+02239	0+0314	0+0639
QUOTE TERRENO	01.96	12.34	17.01
TIRANTE AO 30	0.55	0.51	1.71
TIRANTE PO 30	0.19	0.08	0.46
LINEA DEI CARICHI AO 30	0.25	1.04	2.48
LINEA DEI CARICHI PO 30	0.20	0.24	1.28

Scala : 1000:200
Q.Rif. : 0.00

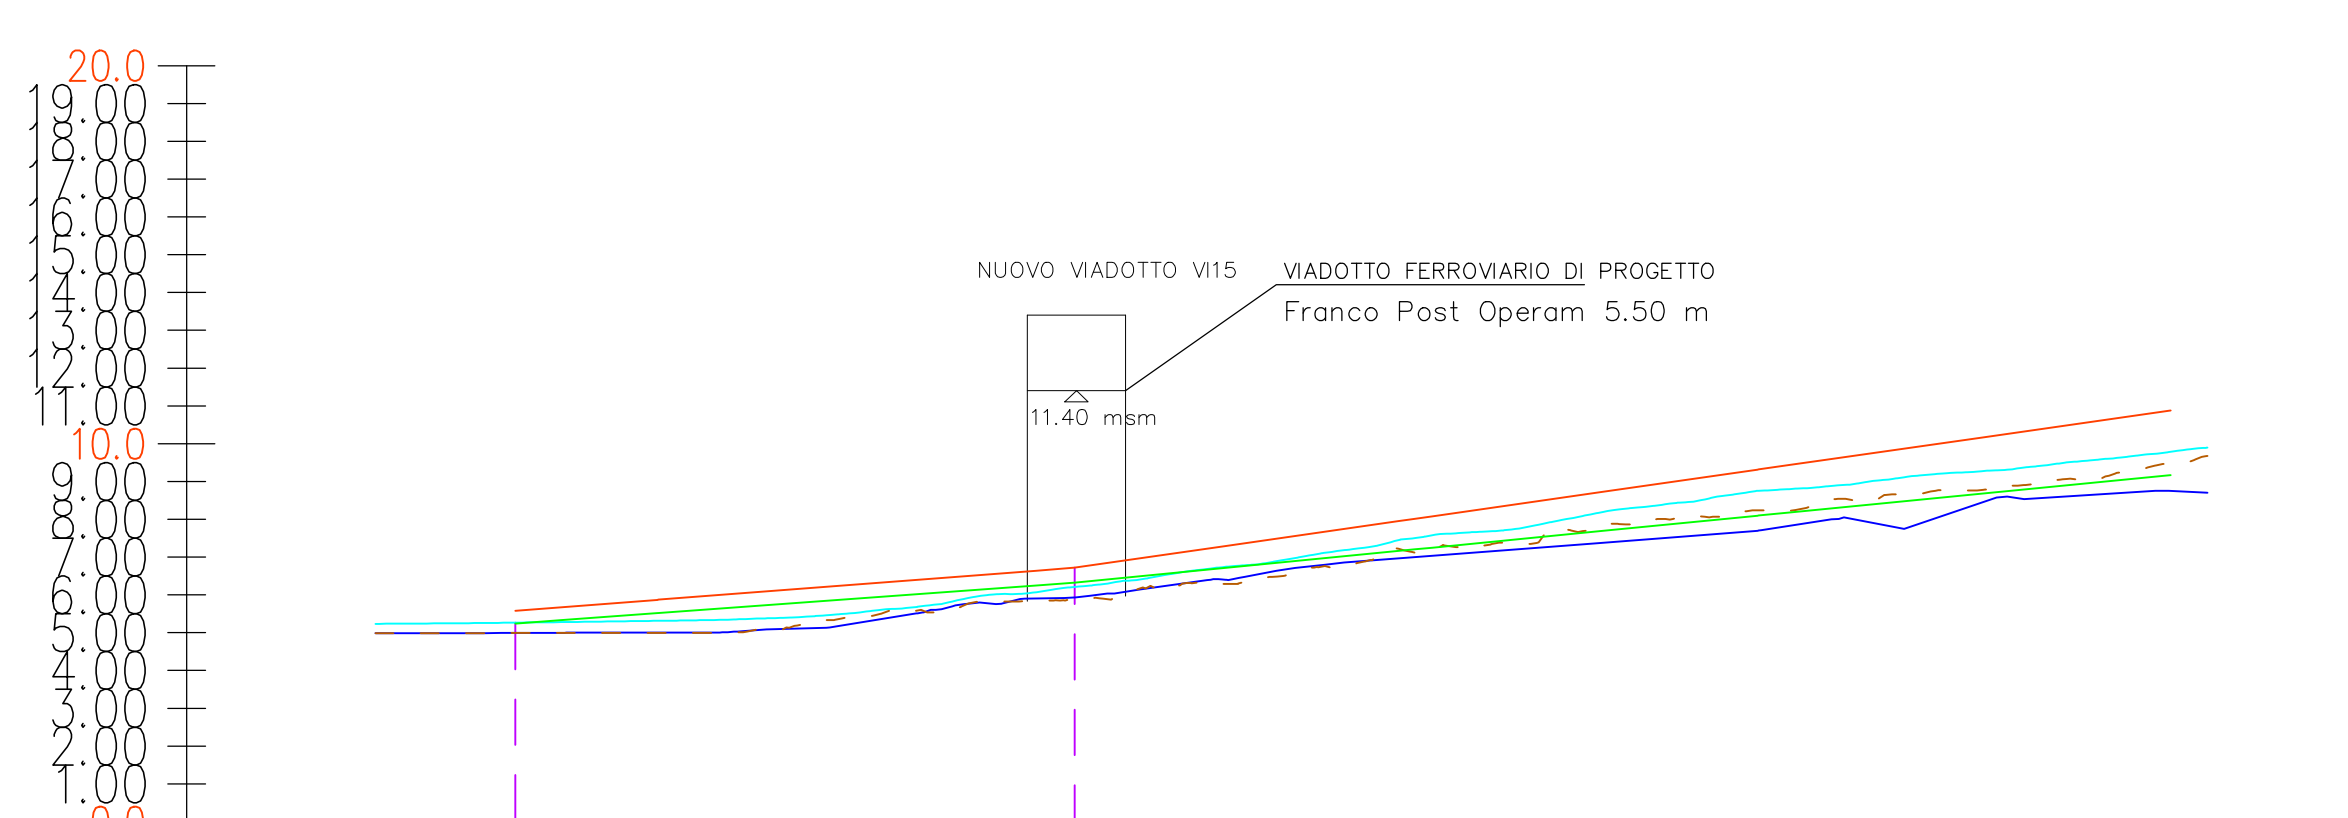

NUMERO SEZIONE	113	114	115
DISTANZE PROGRESSIVE	0+0811	0+0914	0+0915
QUOTE TERRENO	4.68	5.69	4.49
TIRANTE AO 30	0.27	0.2	0.29
TIRANTE PO 30	0.08	0.05	-0.73
LINEA DEI CARICHI AO 30	0.29	0.07	1.29
LINEA DEI CARICHI PO 30	0.25	0.07	-0.73

Scala : 1000:200
Q.Rif. : 0.00

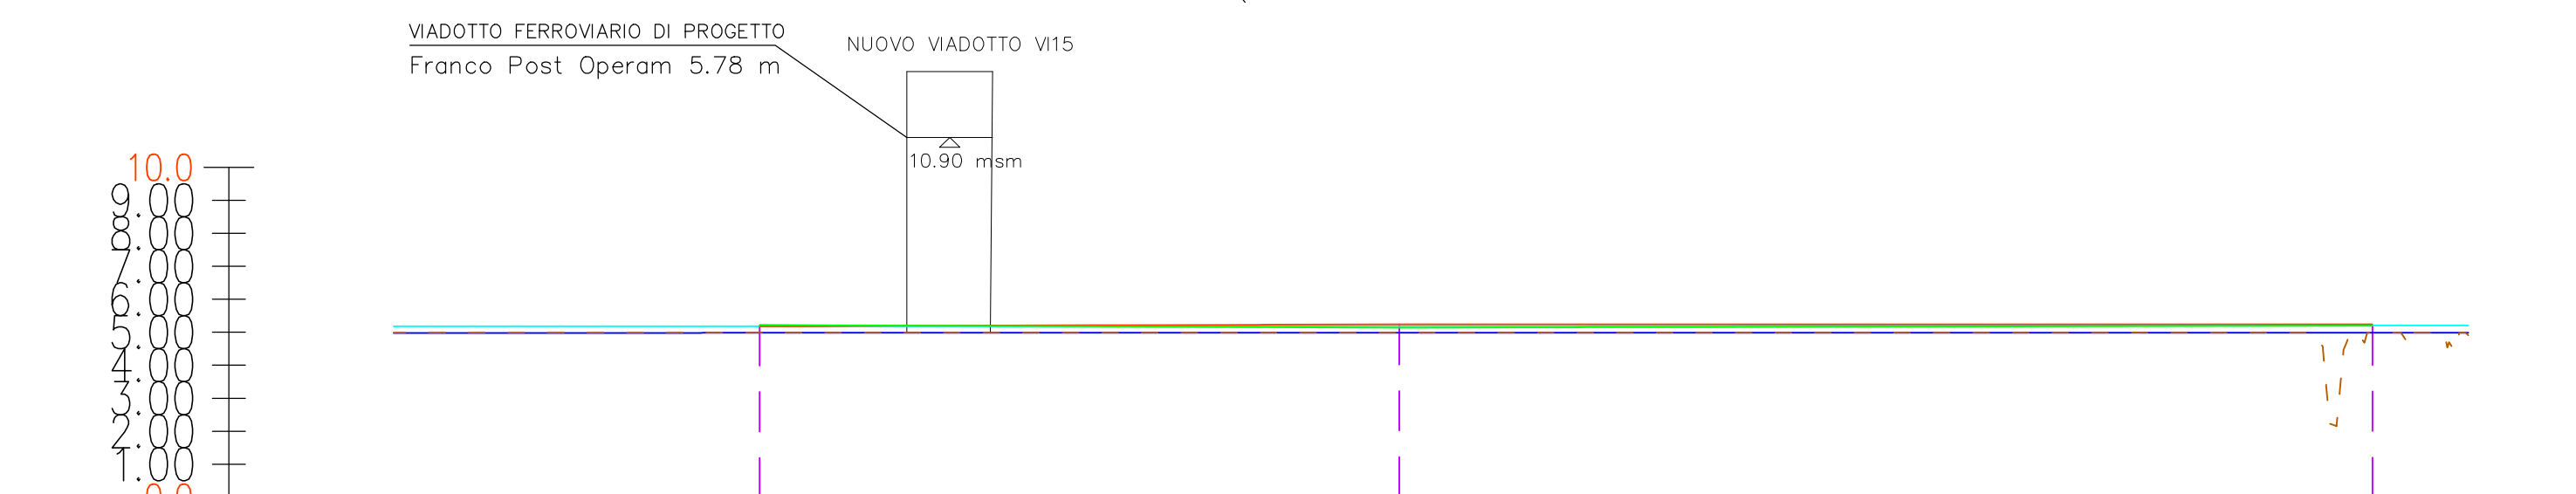

NUMERO SEZIONE	108	109	110
DISTANZE PROGRESSIVE	0+02017	0+0400	0+0708
QUOTE TERRENO	4.08	4.08	4.08
TIRANTE AO 30	0.29	0.27	0.27
TIRANTE PO 30	0.08	0.08	0.07
LINEA DEI CARICHI AO 30	0.29	0.28	0.28
LINEA DEI CARICHI PO 30	0.24	0.18	0.18



COMMITTENTE: **RFI** RETE FERROVIARIA ITALIANA - GRUPPO FERROVIE DELLO STATO ITALIANO

DIREZIONE LAVORI: **ITALFERR** GRUPPO FERROVIE DELLO STATO ITALIANO

APPALTATORE: **AGOSTINO COSTRUZIONI** MANDATARIA / **ATLANTE** MANDANTI

PROGETTAZIONE: **HUB** MANDATARIA / **Hypro** MANDANTI

PROGETTO ESECUTIVO

LINEA PESCARA - BARI
RADDOPPIO DELLA TRATTA FERROVIARIA TERMOLI - LESINA
LOTTO 2 e 3: RADDOPPIO TERMOLI - RIPALTA

Profilo di rigurlo - C. Capo d'Acqua e corsi d'acqua minori alla progressiva 214+600, 224+800, 234+000 - ante operam e post operam - Tr 30 - Tavola 1 di 4

APPALTATORE: **AGOSTINO COSTRUZIONI** S.p.A. DIRETTORE TECNICO: **DIAMANTINI** S.p.A. DIREZIONE DELLA PROGETTAZIONE: **ING. M. PASTORI**

SCALA: 1:1000

COMESIX LOTTO FASE ENTE TIPO DOC. OPERAZIONE: **LIB02** **02** **E** **ZZ** **F7** **ID0002** **003** **C** REV.

Revit.	Descrizione	Redatto	Data	Verificato	Data	Approvato	Data	Autorizzato	Data
A	Emissione Esadica	C. Colonna	04/2022	O. Canino	04/2022	V. Scerri	04/2022		
B	Revisione a regola d'arte	C. Colonna	05/2023	O. Canino	05/2023	V. Scerri	05/2023		
C	Revisione a regola d'arte	C. Colonna	05/2023	O. Canino	05/2023	V. Scerri	05/2023		

File: LIB02EZZF7ID0002003C.DWG n. Elab.: