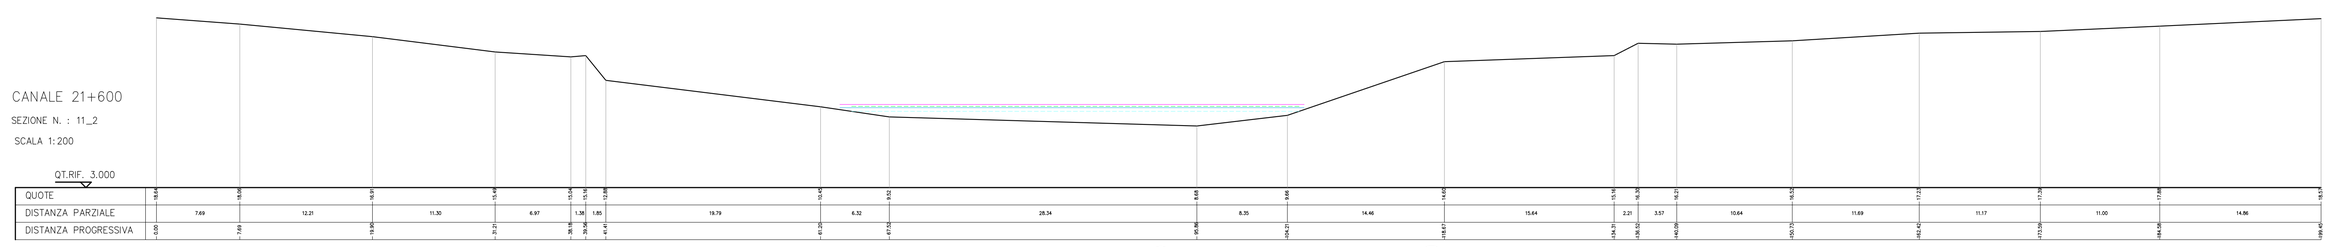

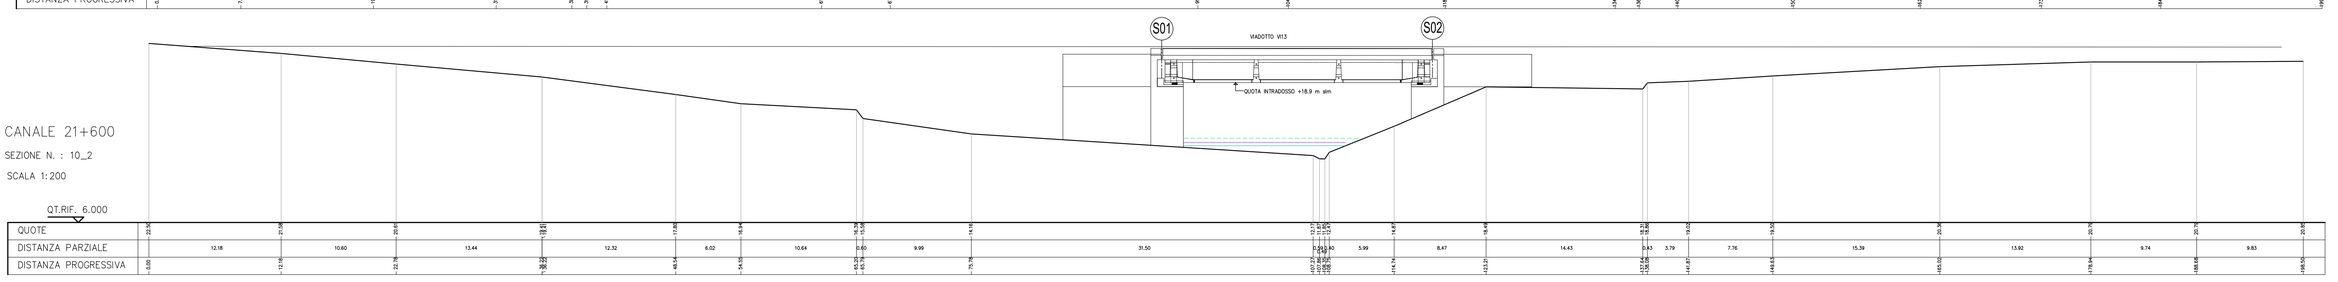

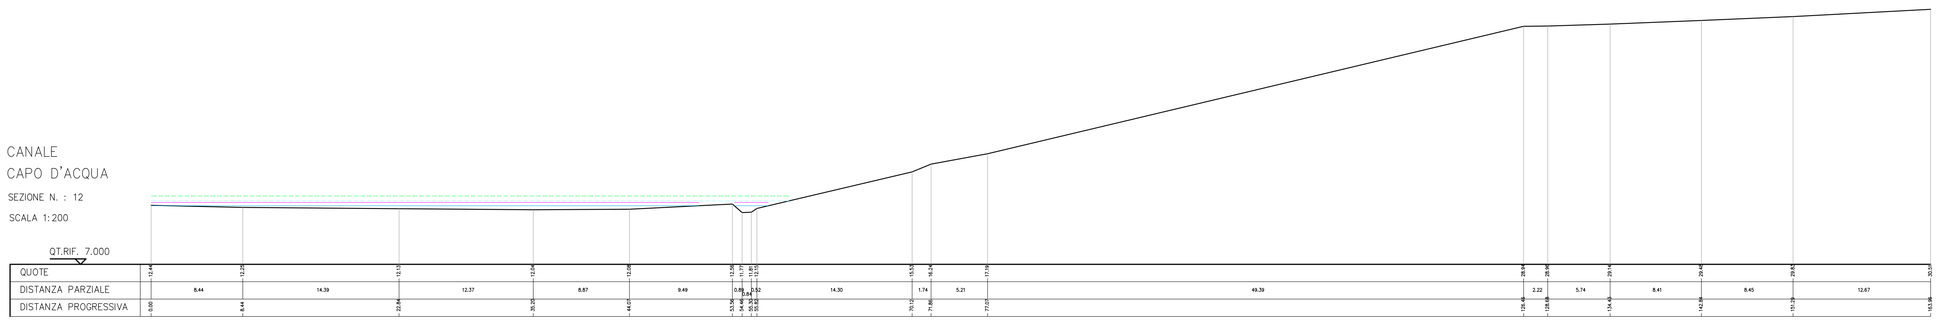

	Livelli idrici [m.s.l.m.m.]		Carico Idraulico [m.s.l.m.m.]	
	30		30	
Sezione	Ante Operam	Post Operam	Ante Operam	Post Operam
10_2	13.32	13.08	13.62	13.28
11_2	10.03	10.36	11.71	11.23
11	11.51	11.06	11.71	11.26
12	12.85	12.40	14.18	12.68
113	5.26	5.00	5.31	5.24
114	6.21	5.94	6.25	6.32
108	5.17	5.02	5.18	5.22
109	5.19	5.03	5.24	5.14

LEGENDA

LIVELLI IDROMETRICI ANTE OPERAM TR 30
CARICO IDRAULICO ANTE OPERAM TR 30
LIVELLI IDROMETRICI POST OPERAM TR 30
CARICO IDRAULICO POST OPERAM TR 30

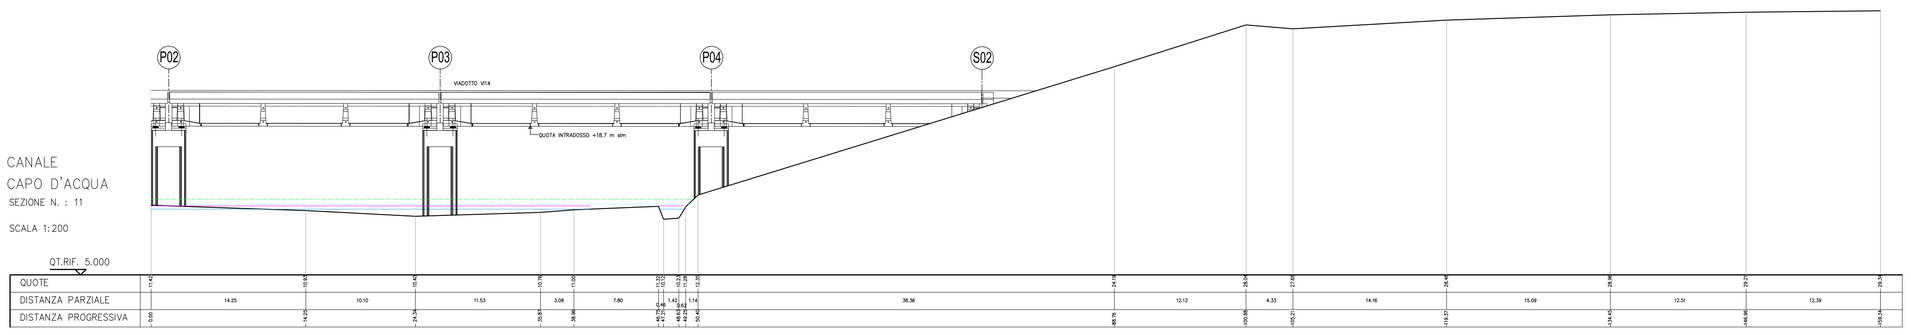

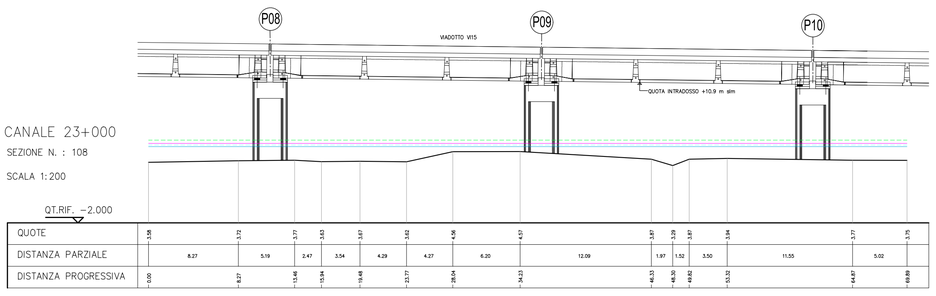

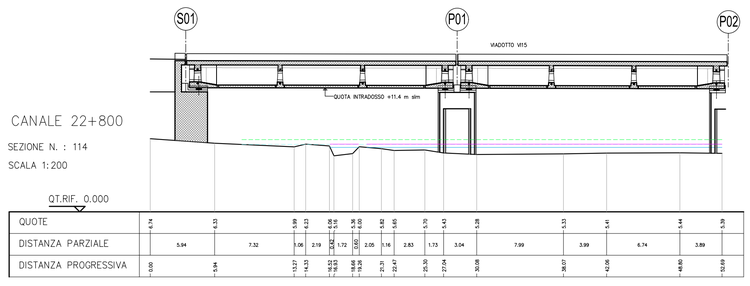

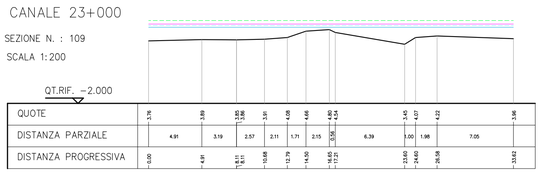

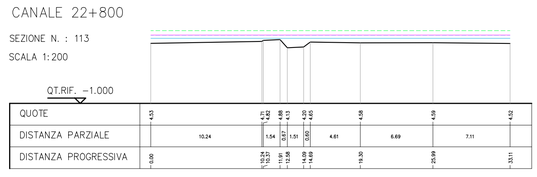

COMMITTENTE:

RFI RETE FERROVIARIA ITALIANA
GRUPPO FERROVIE DELLO STATO ITALIANE
DIREZIONE INVESTIMENTI
DIREZIONE PROGRAMMI INVESTIMENTI
DIREZIONE SUD - PROGETTO ADRIATICA

DIREZIONE LAVORI:

ITALFERR GRUPPO FERROVIE DELLO STATO ITALIANE

APPALTATORE:

A.D'AGOSTINO COSTRUZIONI GENERALI S.r.l.
ATLANTE
MANDATARIA

PROGETTAZIONE: MANDATARIA HUB MANDANTI HYpro

PROGETTO ESECUTIVO

LINEA PESCARA - BARI
RADDOPPIO DELLA TRATTA FERROVIARIA TERMOLI - LESINA
LOTTO 2 e 3: RADDOPPIO TERMOLI - RIPALTA

Firmato digitalmente da: FACCHINI MASSIMO
Firmato il 15/05/2024 09:45
Serial Certificate: 1254827
Valido dal 11/03/2022 al 11/03/2025
Actalis Qualified Electronic Signature CA

IDRAULICA
Sezioni significative con livelli idrici ante operam e post operam per i viadotti Capo d'Acqua e alle prog.21+600, 22+800, 23+000 - Tr 30 anni - Tavola 1 di 3

APPALTATORE	PROGETTAZIONE	SCALA:
A.D'AGOSTINO COSTRUZIONI GENERALI S.r.l. Il Direttore Tecnico (Ing. Giandonato Balbino)	DIRETTORE DELLA PROGETTAZIONE Ing. M. Facchini	1:200

COMMESSA	LOTTO	FASE	ENTE	TIPO DOC.	OPERA/DISCIPLINA	PROGR.	REV.
LI0B	02	E	ZZ	W9	ID0002	003	C

Revis.	Descrizione	Redatto	Data	Verificato	Data	Approvato	Data	Autorizzato Data
A	Emissione Esecutivo	C.Cofone	Dic. 2022	O.Carcao	Dic. 2022	V.Secreti	Dic. 2022	
B	Revisione a seguito di RVV	C. Cofone	Giu 2023	O. Carcao	Giu 2023	V. Secreti	Giu 2023	
C	Revisione a seguito di RVV	C. Cofone	Ott 2023	O. Carcao	Ott 2023	V. Secreti	Ott 2023	

File: LI0B02EZW9ID0002003B.DWG

n. Elab.:

ORDINE PROVINCIALE DEGLI INGEGNERI DELLA PROVINCIA DI FOGGIA
Dott. Ing. MASSIMO FACCHINI
Sez. A - Settore Civile e Ambientale
n. 4424
Data 10-4-09