## CANALE 21+600

SEZIONE N. : 11_2

SCALA 1:200

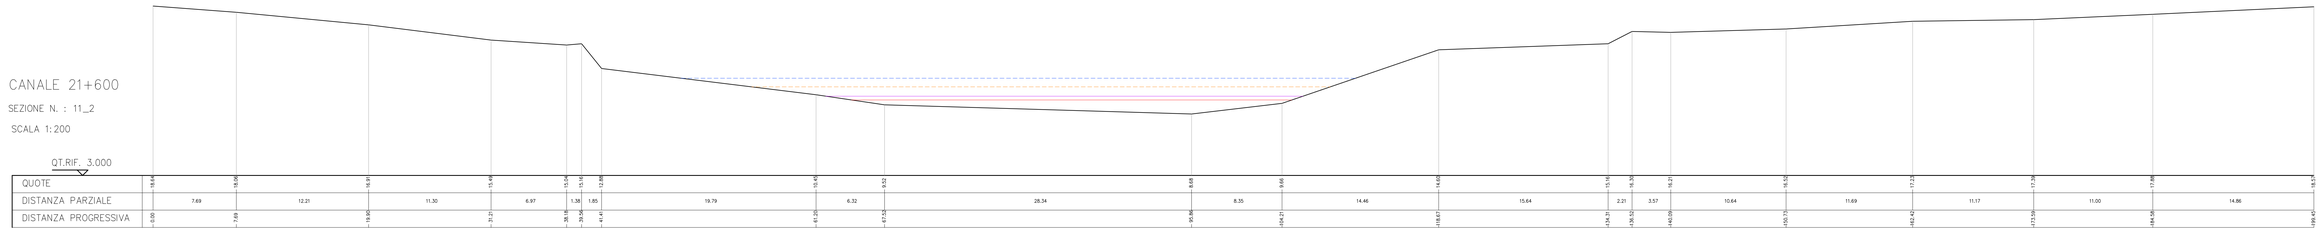

| | | |