PLANIMETRIA SCALA=1:1000

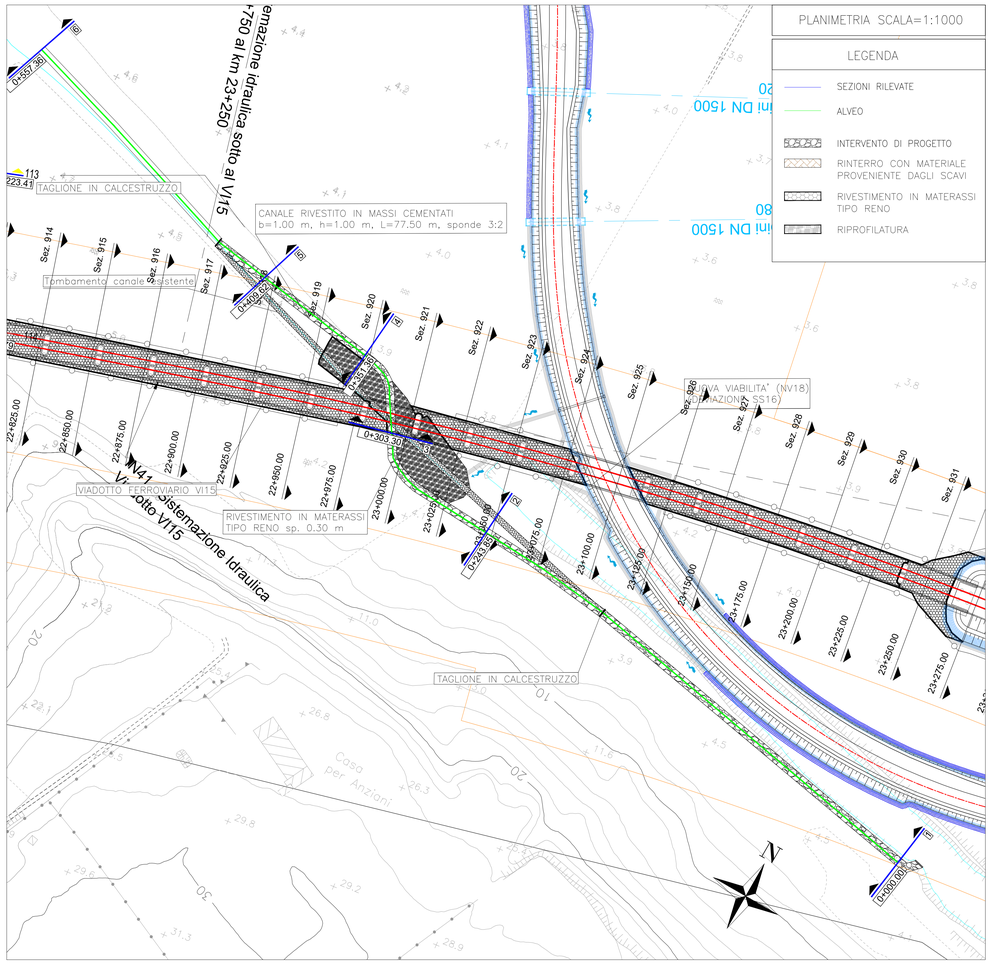

SEZIONI SCALA=1:200

LEGENDA

- RIVESTIMENTO CON GEOTESSILE (400 g/mq) E MASSI NATURALI (diam. 0.30 m) CEMENTATI
- RINTERRO CON MATERIALE PROVENIENTE DAGLI SCAVI
- RIVESTIMENTO CON GEOTESSILE (400 g/mq) E MATERASSI TIPO RENO, sp. 0.30 m

Sez. 2 – Progr. 0+243.85
Scala 1:200
Q.RIF. 0.00m

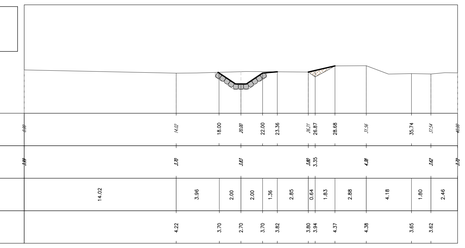

Sez. 3 – Progr. 0+303.30
Scala 1:200
Q.RIF. -5.00m

VIADOTTO FERROVIARIO VI15

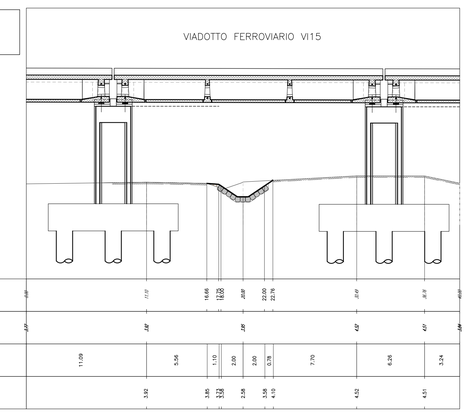

Sez. 4 – Progr. 0+351.36
Scala 1:200
Q.RIF. 0.00m

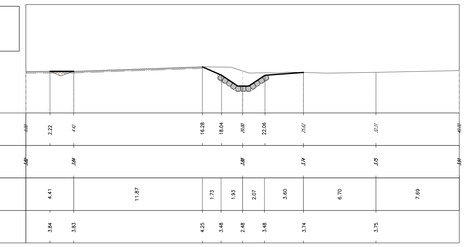

QUADRO DI UNIONE SCALA 1:60.000

LINEA FERROVIARIA DI PROGETTO

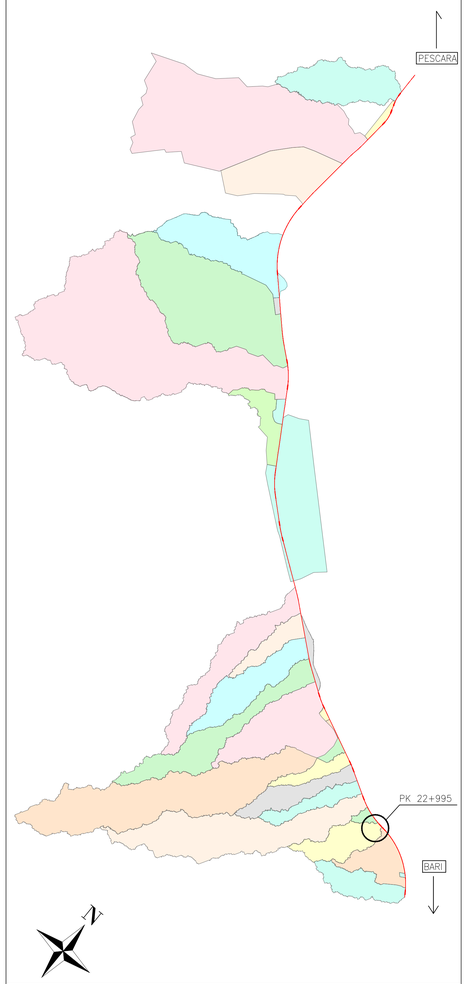

PROFILO SCALA=1:200/1:1000

LEGENDA

- Fondo alveo Post Operam
- Fondo alveo Ante Operam
- Argine destro
- Argine sinistro

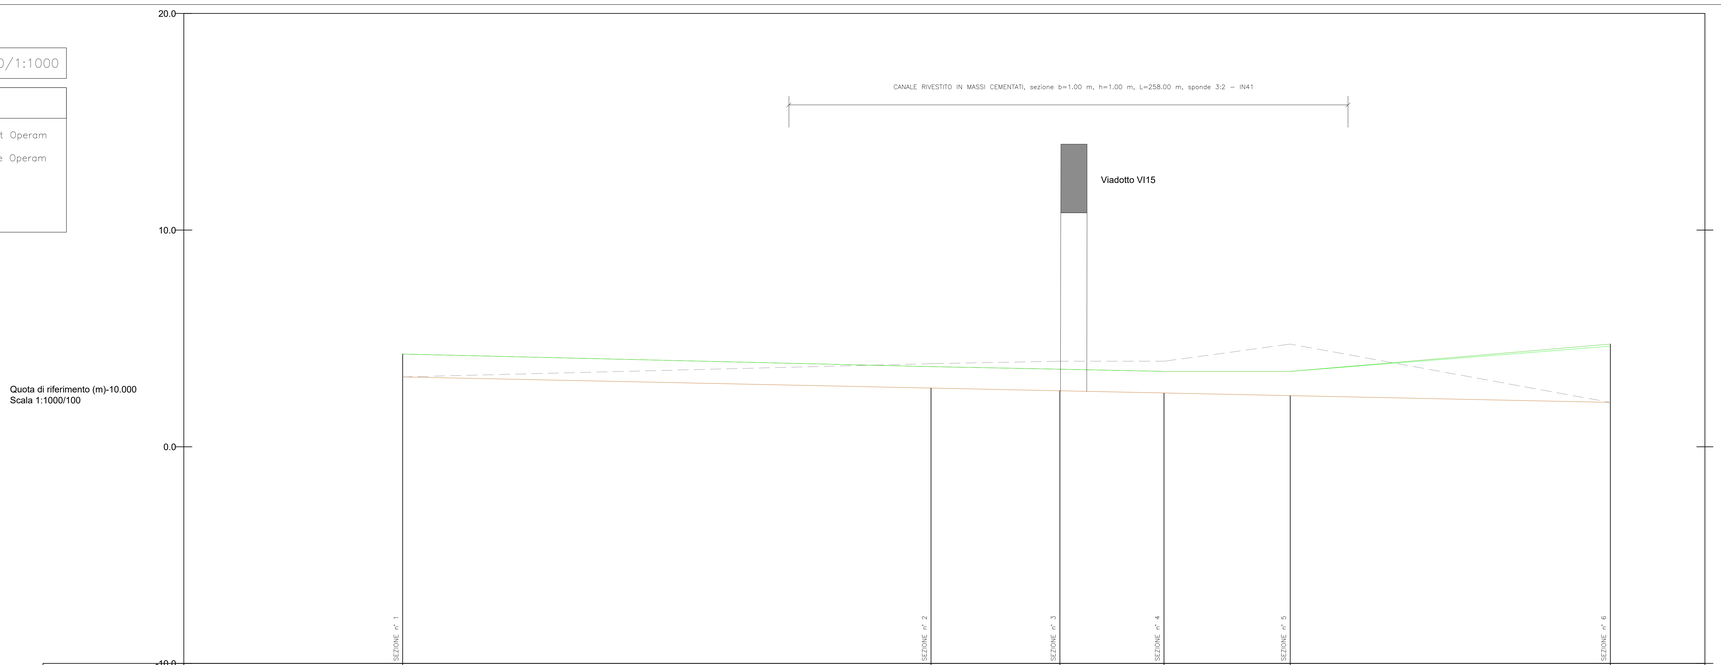

	SEZIONE n° 1		SEZIONE n° 2		SEZIONE n° 3		SEZIONE n° 4		SEZIONE n° 5		SEZIONE n° 6
DISTANZE PARZIALI		243.85		59.45		48.06		58.27		147.74	
Progressive	0+000.00		0+243.85		0+303.30		0+351.36		0+409.62		0+557.36
Quota Fondo Canale	3.22		2.70		2.58		2.48		2.36		2.05
Pendenza		I=0.21% L=243.85m ΔY=0.52m		I=0.20% L=59.45m ΔY=1.00m		I=0.20% L=48.06m ΔY=0.10m		I=0.20% L=58.27m ΔY=0.12m		I=0.20% L=147.74m ΔY=0.31m	

COMMITTENTE:

RFI RETE FERROVIARIA ITALIANA
GRUPPO FERROVIE DELLO STATO ITALIANE
DIREZIONE INVESTIMENTI
DIREZIONE PROGRAMMI INVESTIMENTI
DIREZIONE SUD - PROGETTO ADRIATICA

DIREZIONE LAVORI:

ITALFERR
GRUPPO FERROVIE DELLO STATO ITALIANE

APPALTATORE:

AGOSTINO COSTRUZIONI GENERALI
ATLANTE
MANDATARIA

PROGETTAZIONE:

MANDATARIA HUB MANDANTI HYpro

PROGETTO ESECUTIVO

LINEA PESCARA - BARI
RADDOPPIO DELLA TRATTA FERROVIARIA TERMOLI - LESINA
LOTTO 2 e 3: RADDOPPIO TERMOLI - RIPALTA

Firmato digitalmente da: FACCHINI MASSIMO
Firmato il 15/03/2024 09:45
Serial#: 1254467
Valido dal 11/03/2022 al 11/03/2025
InfoCamere Qualified Electronic Signature CA

IDRAULICA
Deviazione canale alla pk 22+995 - Pianta, profilo e sezioni

APPALTATORE	PROGETTAZIONE		SCALA:
DIRETTORE TECNICO A.G.P.COSTRUZIONI GENERALI S.r.l. Il Direttore Tecnico (Ing. Gianguido Rudinì)	DIRETTORE DELLA PROGETTAZIONE Ing. M. Facchini		1:VAR

COMMESSA	LOTTO	FASE	ENTE	TIPO DOC.	OPERA/DISCIPLINA	PROGR.	REV.
LI0B	02	E	ZZ	PZ	ID0002	002	C

Revis.	Descrizione	Redatto	Data	Verificato	Data	Approvato	Data	Autorizzato Data
A	Emissione Esecutiva	C.Cofone	Dic. 2022	O.Carusi	Dic. 2022	V.Secreti	Dic. 2022	
B	Revisione a seguito di RdV	C. Cofone	Giu 2023	O. Carusi	Giu 2023	V. Secreti	Giu 2023	
C	Revisione a seguito di RdV	C. Cofone	Ottobre 2023	O. Carusi	Ottobre 2023	V. Secreti	Ottobre 2023	

File: LI0B02EZZPZID0002002C.DWG — n. Elab.: