## IMPIANTO DI PRIMA PIOGGIA CON DISOLEATORE INTERNO
Sup. 1.000 mq – Vol. Utile P.P. + Dis. = 7,5 mc

### SEZIONE SCALA 1:25

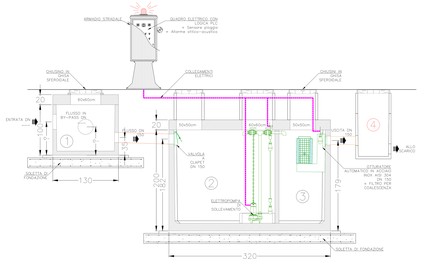


### PIANTA SCALA 1:25

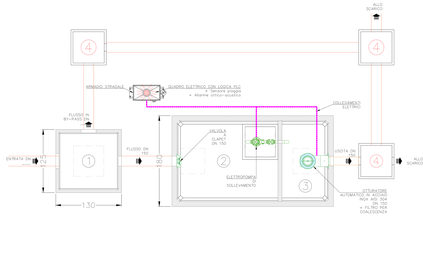


## IMPIANTO DI PRIMA PIOGGIA CON DISOLEATORE INTERNO
Sup. 2.500 mq – Vol. Utile P.P. + Dis. = 16,0 mc

### SEZIONE SCALA 1:25

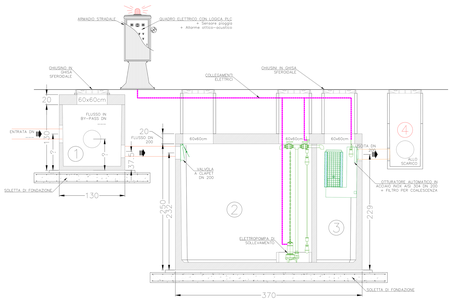


### PIANTA SCALA 1:25

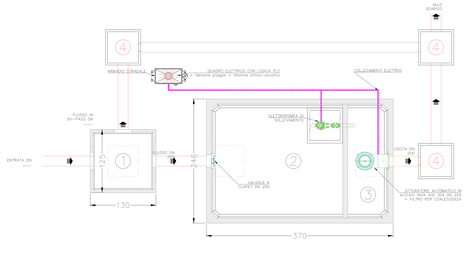


## IMPIANTO DI PRIMA PIOGGIA CON DISOLEATORE INTERNO
Sup. 5.000 mq – Vol. Utile P.P. + Dis. = 30 mc

### SEZIONE SCALA 1:25

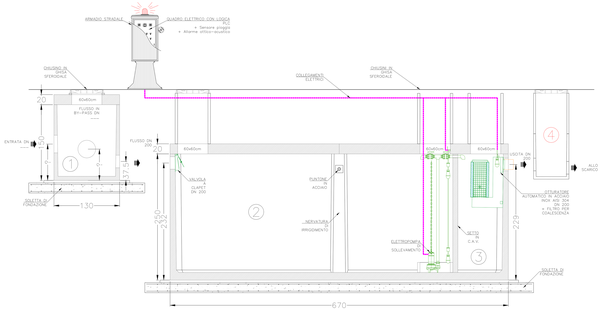


### PIANTA SCALA 1:25

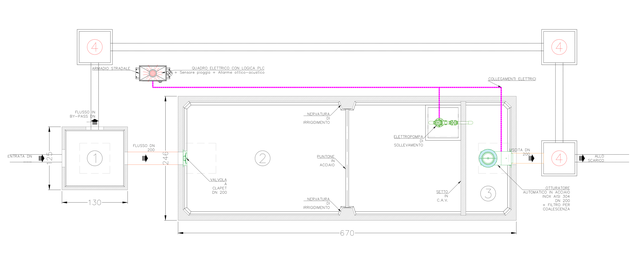


## IMPIANTO DI PRIMA PIOGGIA CON DISOLEATORE INTERNO
Sup. 7.000 mq – Vol. Utile P.P. + Dis. = 40 mc

### SEZIONE SCALA 1:25

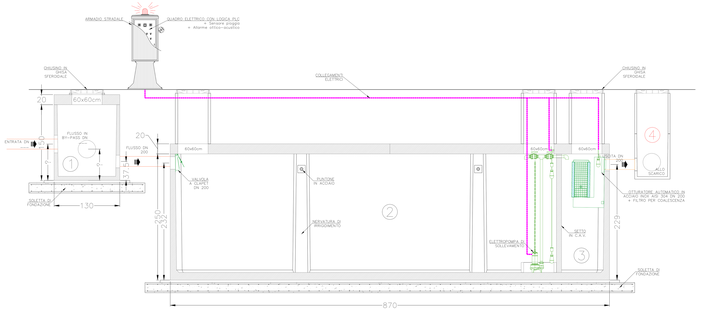


### PIANTA SCALA 1:25

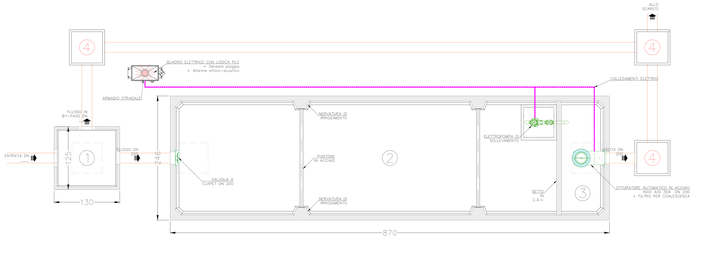


*Tabella riepilogativa VPP viabilità*

| Viabilità | Vasca | Superficie scolante | Volume P.P. | Max. mq. impianto calcolato Ts | Dimensioni Vasca L | B | H | Volume Vasca | Volume Dis. |
|---|---|---|---|---|---|---|---|---|---|
| | n° | mq | mc | mq | mm | mm | mm | mc | mc |
| V.1.1 | 1.000 | 1.000,00 | 7,5 | 1.000,00 | 4.500 | 2.500 | 2.000 | 22,50 | 10,00 |
| V.1.2 | 1.000 | 1.000,00 | 7,5 | 1.000,00 | 4.500 | 2.500 | 2.000 | 22,50 | 10,00 |
*Tabella riepilogativa VPP stazione Campomarino*

| Viabilità | Vasca | Superficie scolante | Volume P.P. | Max. mq. impianto calcolato Ts | Dimensioni Vasca L | B | H | Volume vasca | Volume dis. |
|---|---|---|---|---|---|---|---|---|---|
| | n° | mq | mc | mq | mm | mm | mm | mc | mc |
| Fascio Ferroviario | V.2.1 | 1.000,00 | 7,5 | 1.000,00 | 4.500 | 2.500 | 2.000 | 22,50 | 10,00 |
| Fascio Ferroviario | V.2.2 | 1.000,00 | 7,5 | 1.000,00 | 4.500 | 2.500 | 2.000 | 22,50 | 10,00 |
| Fascio Ferroviario | V.2.3 | 1.000,00 | 7,5 | 1.000,00 | 4.500 | 2.500 | 2.000 | 22,50 | 10,00 |
| Fascio Ferroviario | V.2.4 | 1.000,00 | 7,5 | 1.000,00 | 4.500 | 2.500 | 2.000 | 22,50 | 10,00 |
| Fascio Ferroviario | V.2.5 | 1.000,00 | 7,5 | 1.000,00 | 4.500 | 2.500 | 2.000 | 22,50 | 10,00 |
| Fascio Ferroviario | V.2.6 | 1.000,00 | 7,5 | 1.000,00 | 4.500 | 2.500 | 2.000 | 22,50 | 10,00 |
| Fascio Ferroviario | V.2.7 | 1.000,00 | 7,5 | 1.000,00 | 4.500 | 2.500 | 2.000 | 22,50 | 10,00 |
| Fascio Ferroviario | V.2.8 | 1.000,00 | 7,5 | 1.000,00 | 4.500 | 2.500 | 2.000 | 22,50 | 10,00 |
| Fascio Ferroviario | V.2.9 | 1.000,00 | 7,5 | 1.000,00 | 4.500 | 2.500 | 2.000 | 22,50 | 10,00 |
| Fascio Ferroviario | V.2.10 | 1.000,00 | 7,5 | 1.000,00 | 4.500 | 2.500 | 2.000 | 22,50 | 10,00 |
| Fascio Ferroviario | V.2.11 | 1.000,00 | 7,5 | 1.000,00 | 4.500 | 2.500 | 2.000 | 22,50 | 10,00 |
| Fascio Ferroviario | V.2.80 | 1.000