




PLANIMETRIA DI DETTAGLIO – SCALA 1:50

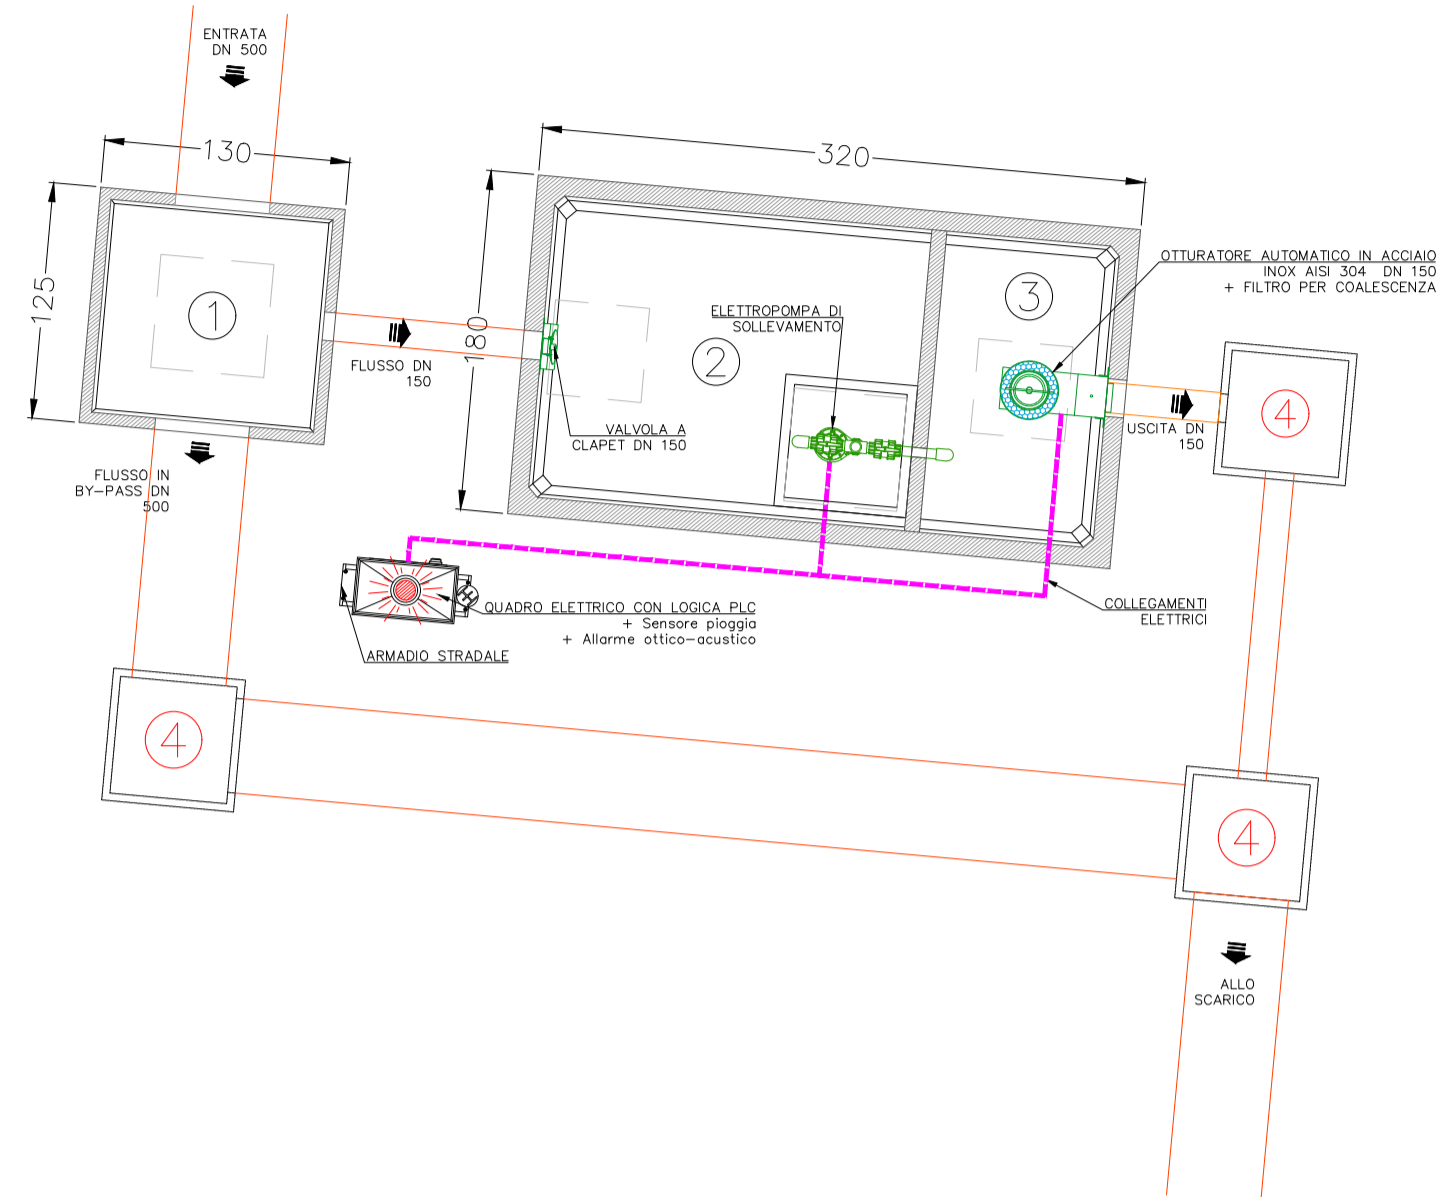

SEZIONE A-A – SCALA 1:20

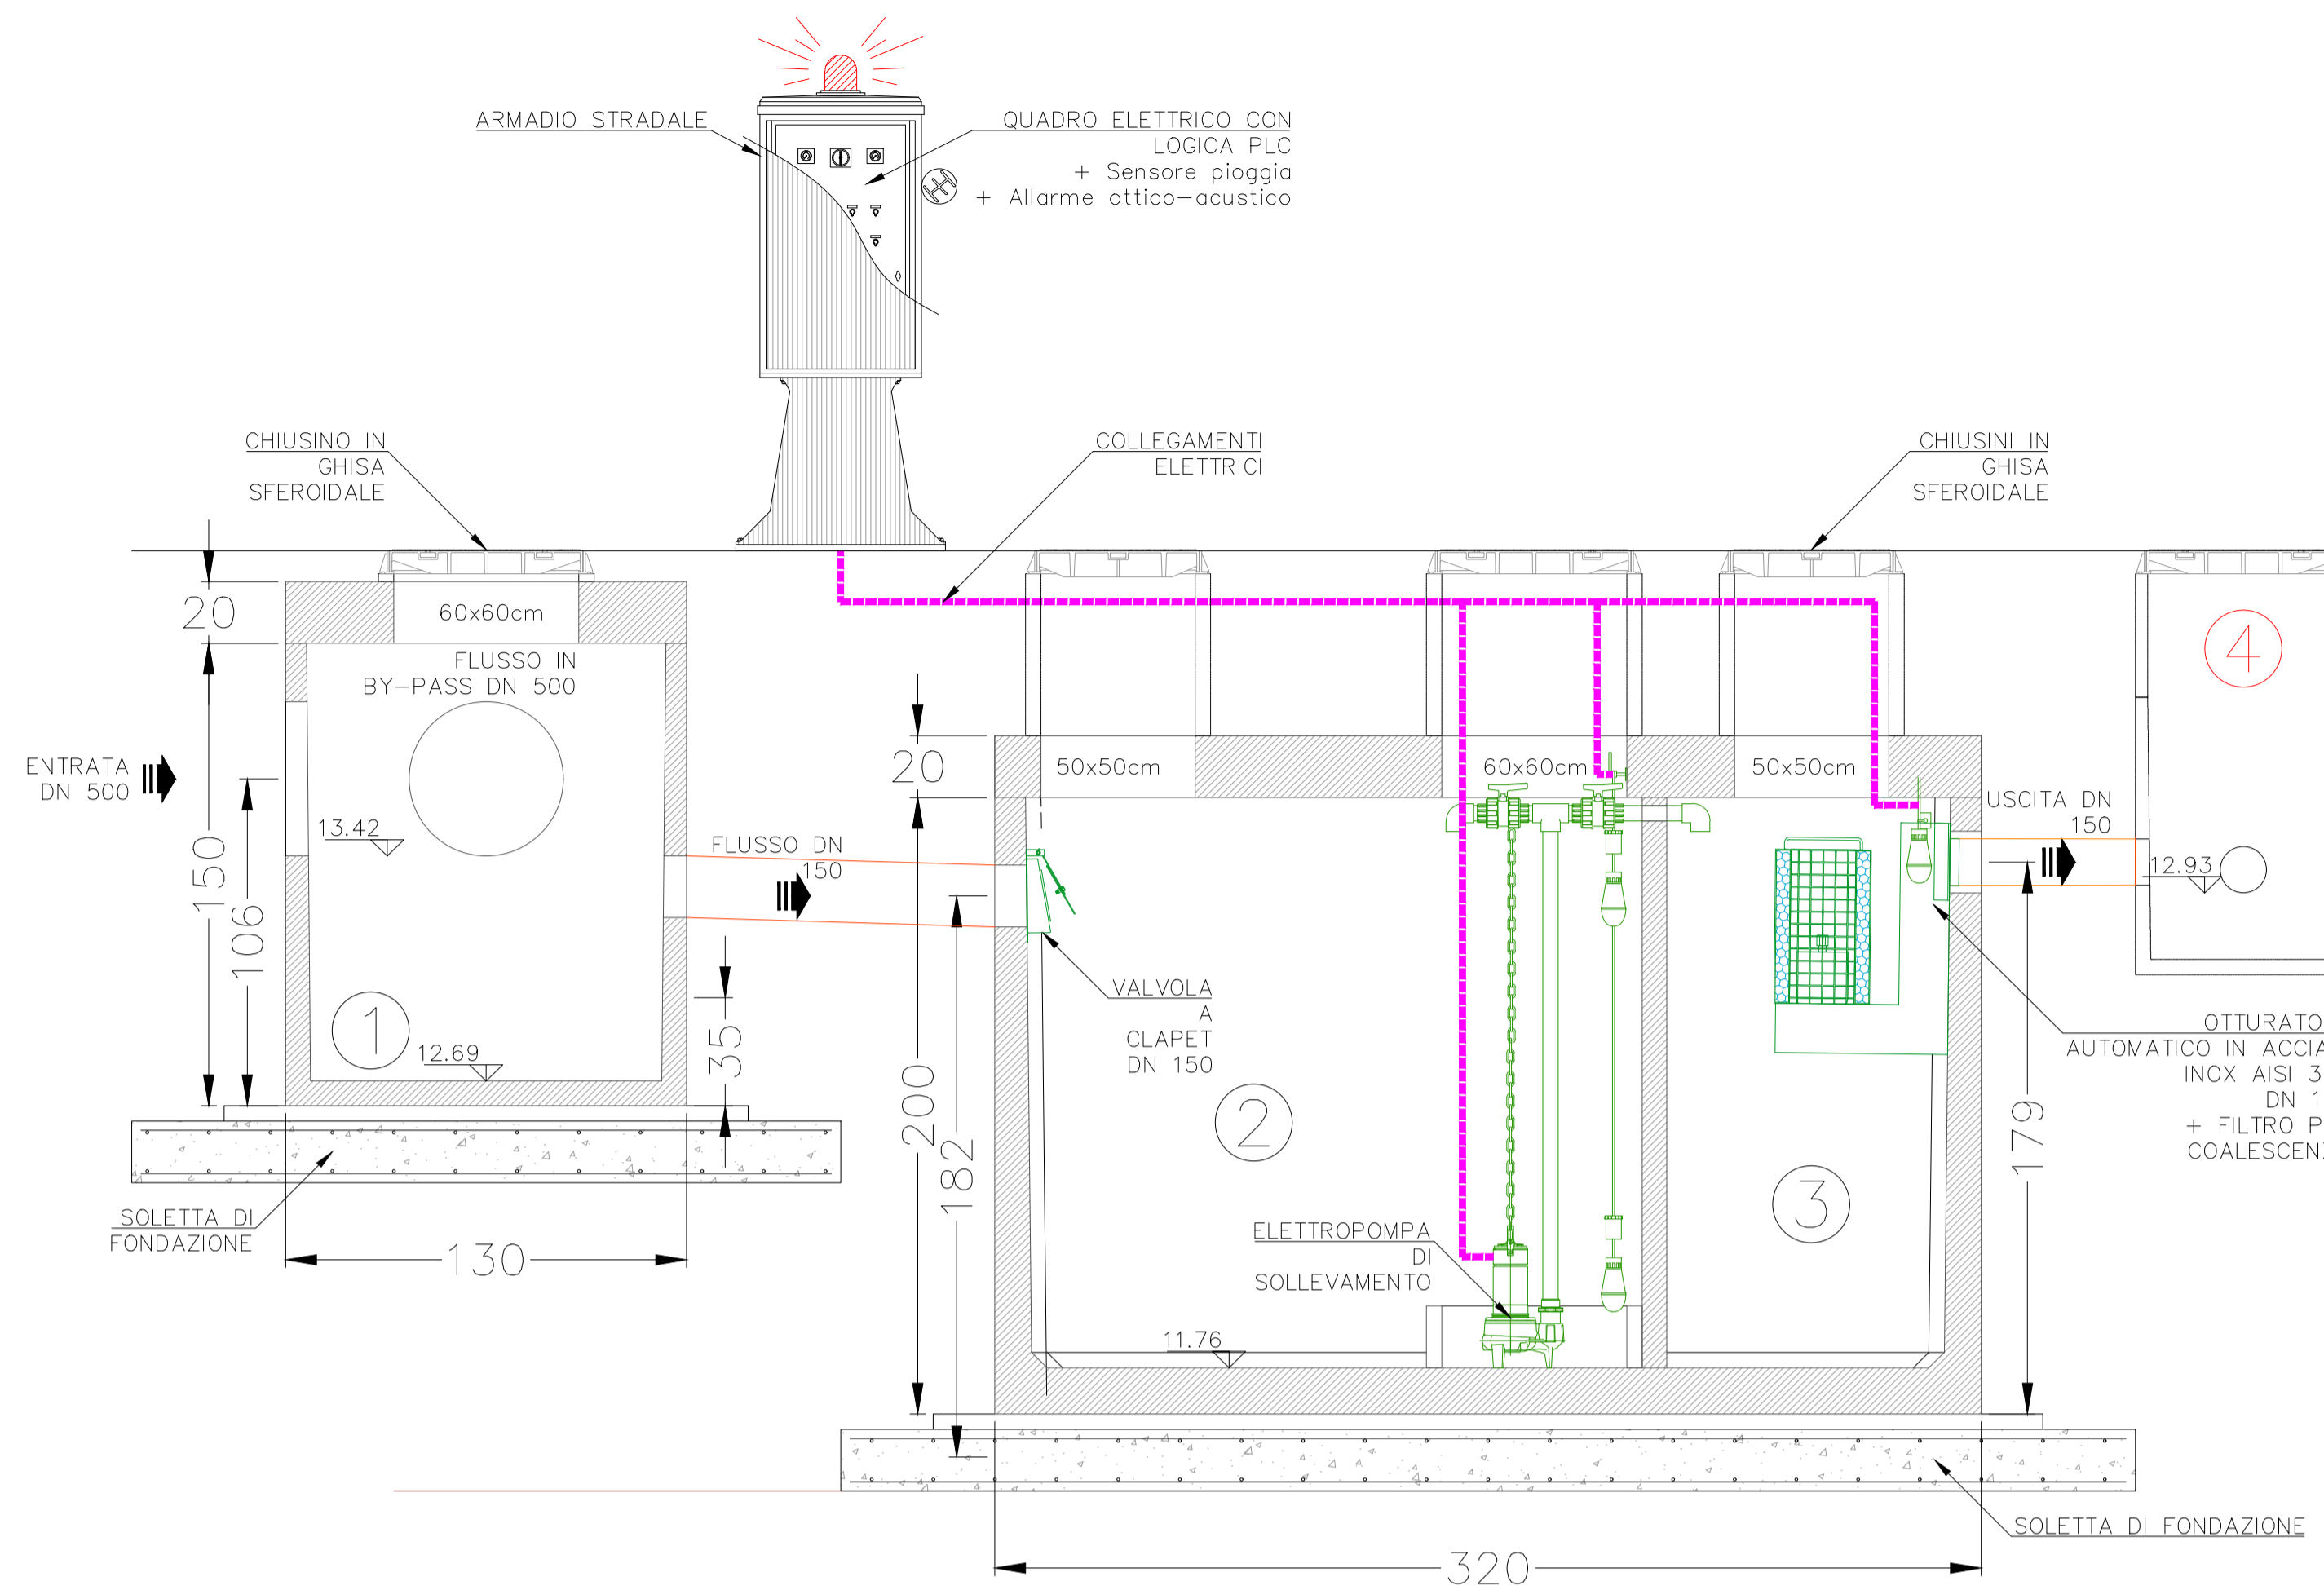


KEYMAP

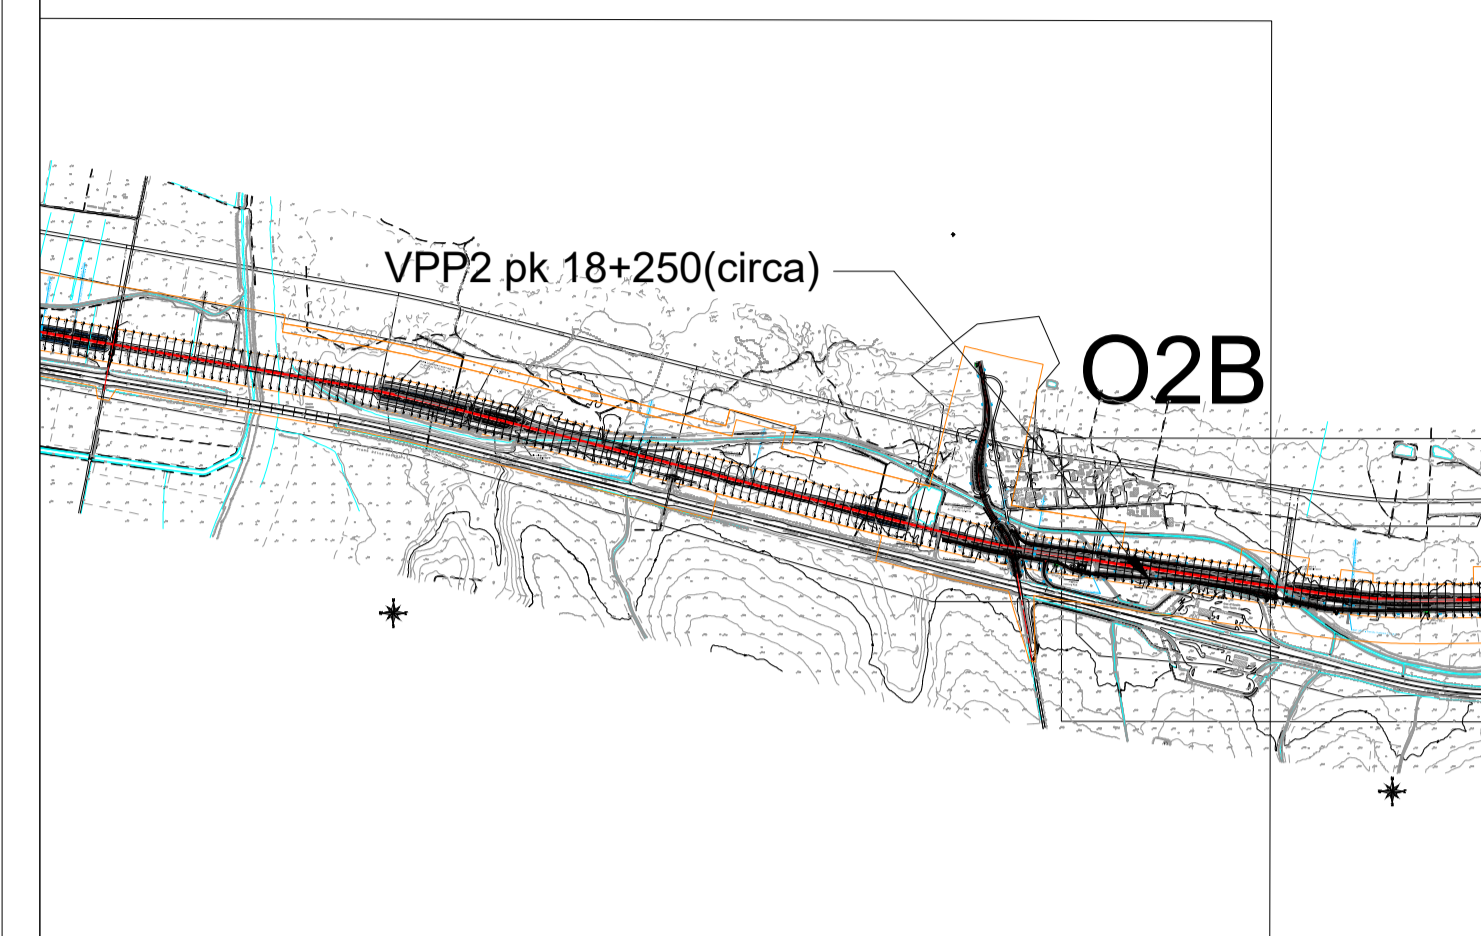


VOLUMI

SCAVO	RINTERRO
220.37 m ³	165.23 m ³

DETTAGLIO SCARICO SU FOSSO DI GUARDIA SEZIONE E PROSPETTO

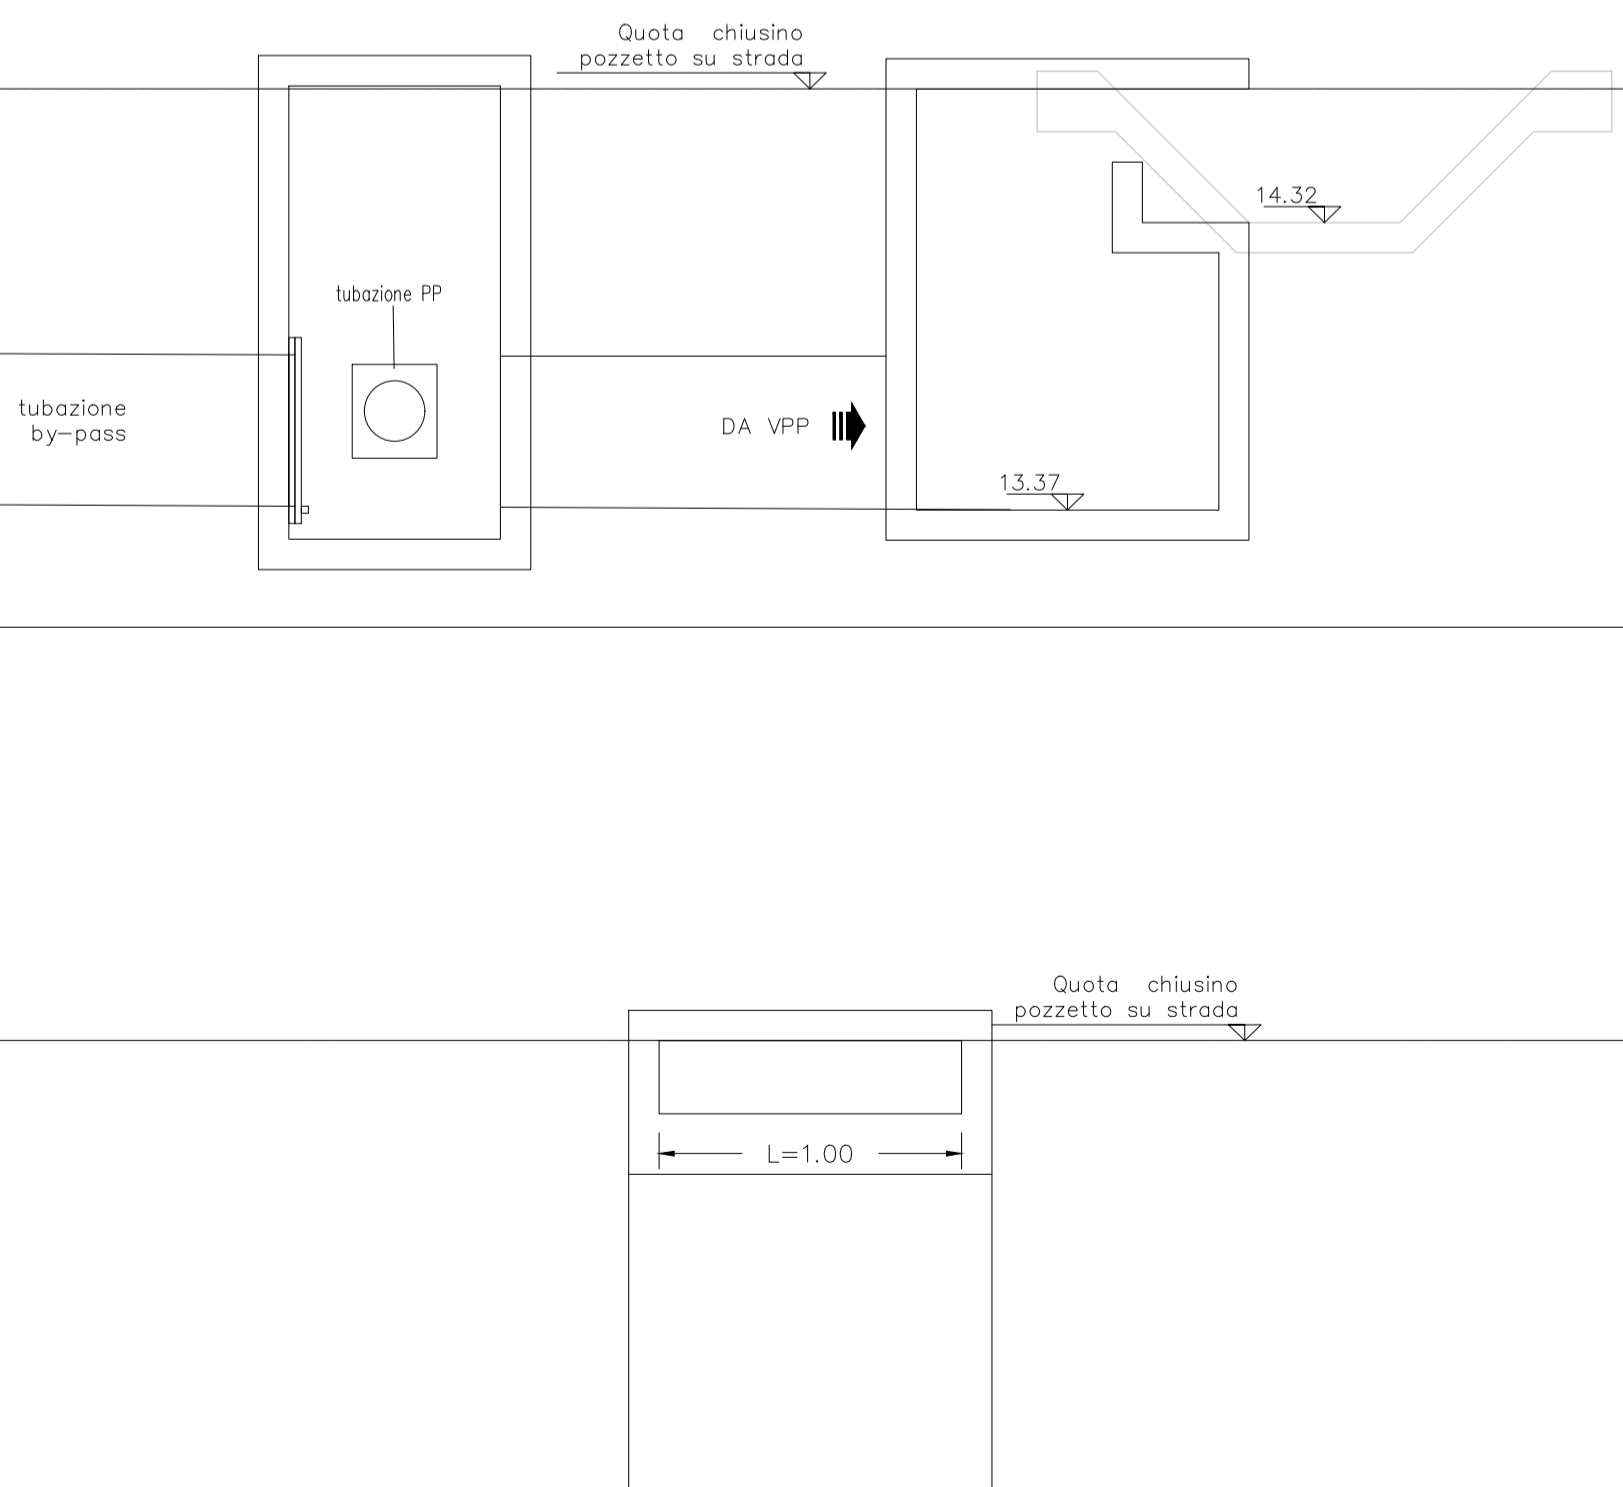

INQUADRAMENTO – SCALA 1:500

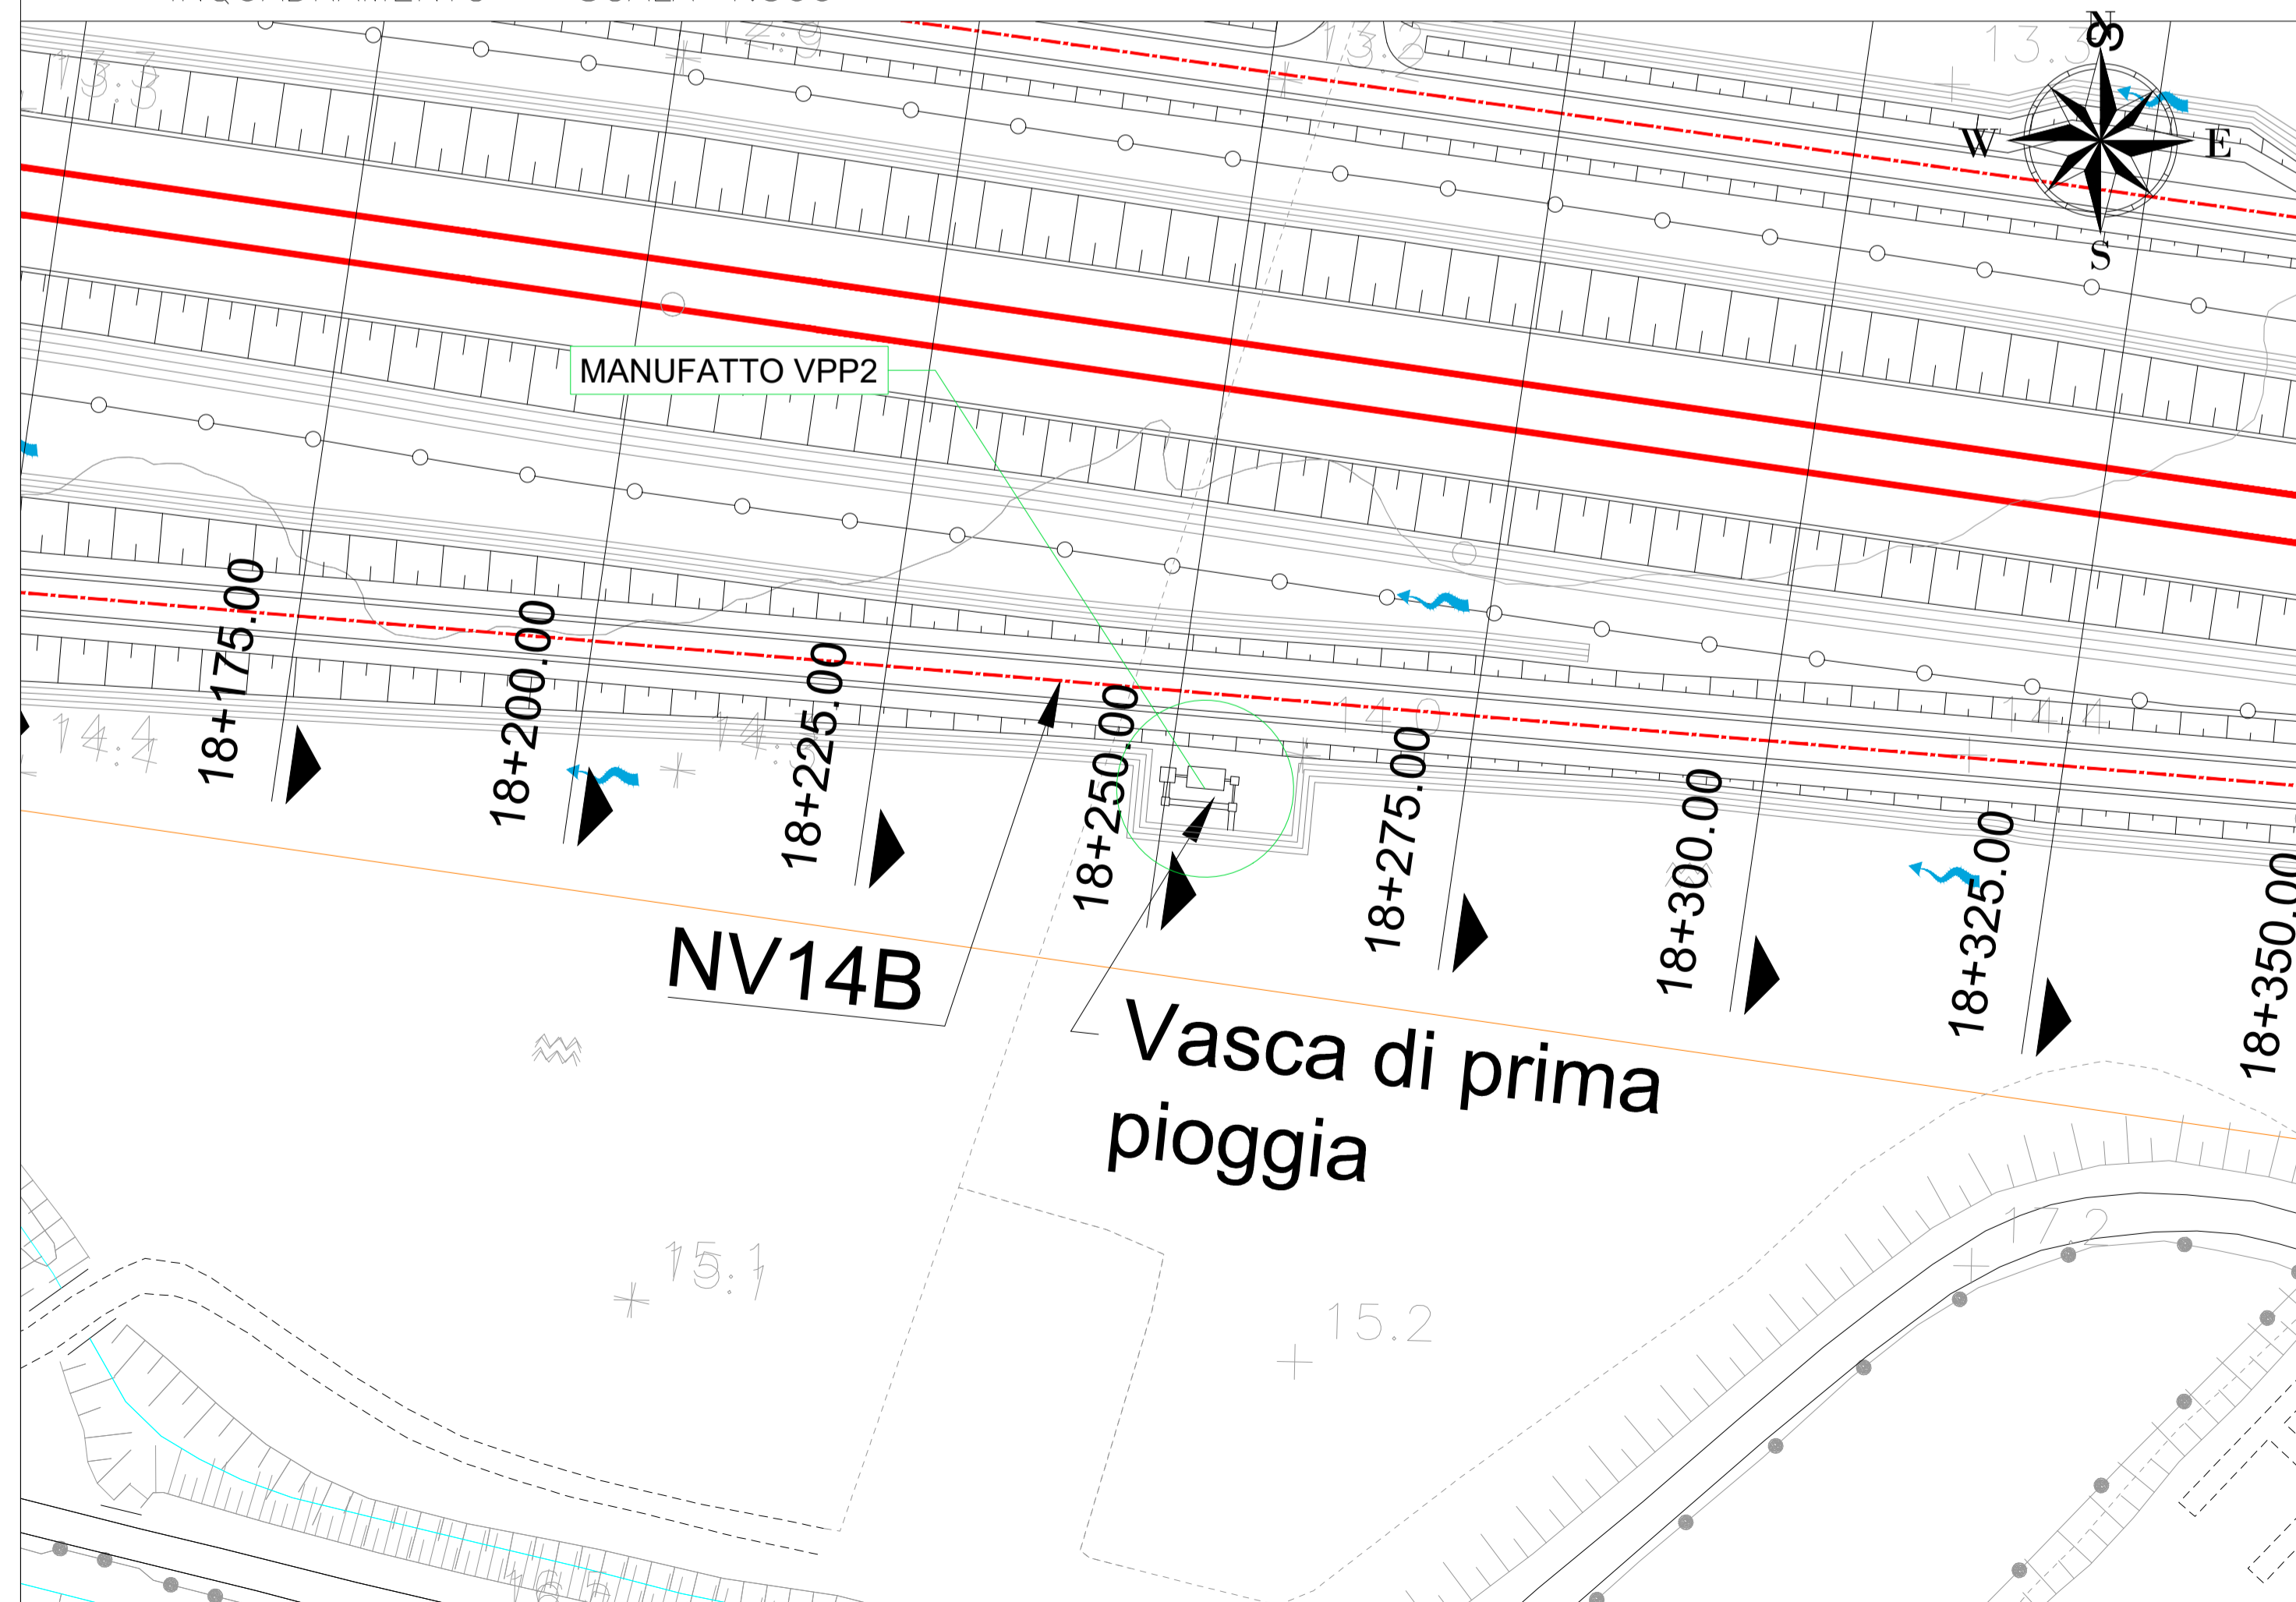

COMMITTENTE:
RFI
RETE FERROVIARIA ITALIANA
GRUPPO FERROVIE DELLO STATO ITALIANE
DIREZIONE INVESTIMENTI
DIREZIONE PROGRAMMI INVESTIMENTI
DIRETTRICE SUD - PROGETTO ADRIATICA

DIREZIONE LAVORI:
ITALFERR
GRUPPO FERROVIE DELLO STATO ITALIANE

APPALTATORE:
ADAGOSTINO
COSTRUZIONI GENERALI S.p.A.
MANDATARIA
ATLANTE
MANDANTI

PROGETTAZIONE:
MANDATARIA **HUB** MANDANTI **HYpro**

PROGETTO ESECUTIVO
LINEA PESCARA - BARI
RADDOPPIO DELLA TRATTA FERROVIARIA TERMOLI - LESINA
LOTTO 2 e 3: RADDOPPIO TERMOLI - RIPALTA

IDRAULICA
Vasca di prima pioggia VPP2 - NV14

APPALTATORE A.A. ADAGOSTINO COSTRUZIONI GENERALI S.p.A. Dir. Giuseppe Rabini	PROGETTAZIONE DIRETTORE TECNICO ING. GIUSEPPE RABINI	SCALA: Varie
--	--	-----------------

COMMESSA LOTTO FASE ENTE TIPO DOC OPERA/DISCIPLINA PROGR. REV.
LI0B 02 E ZZ BZ ID0002 012 C

Revis.	Descrizione	Redatto	Data	Verificato	Data	Approvato	Data	Autorizzato	Data
A	Emissione Esecutiva	C. Colone	Apr 2023	O. Casuso	Apr 2023	V. Secchi	Apr 2023		
B	Revisione a seguito di RDV	C. Colone	Giugno 2023	O. Casuso	Giugno 2023	V. Secchi	Giugno 2023		
C	Revisione a seguito di RDV	C. Colone	Ottobre 2023	O. Casuso	Ottobre 2023	V. Secchi	Ottobre 2023		