

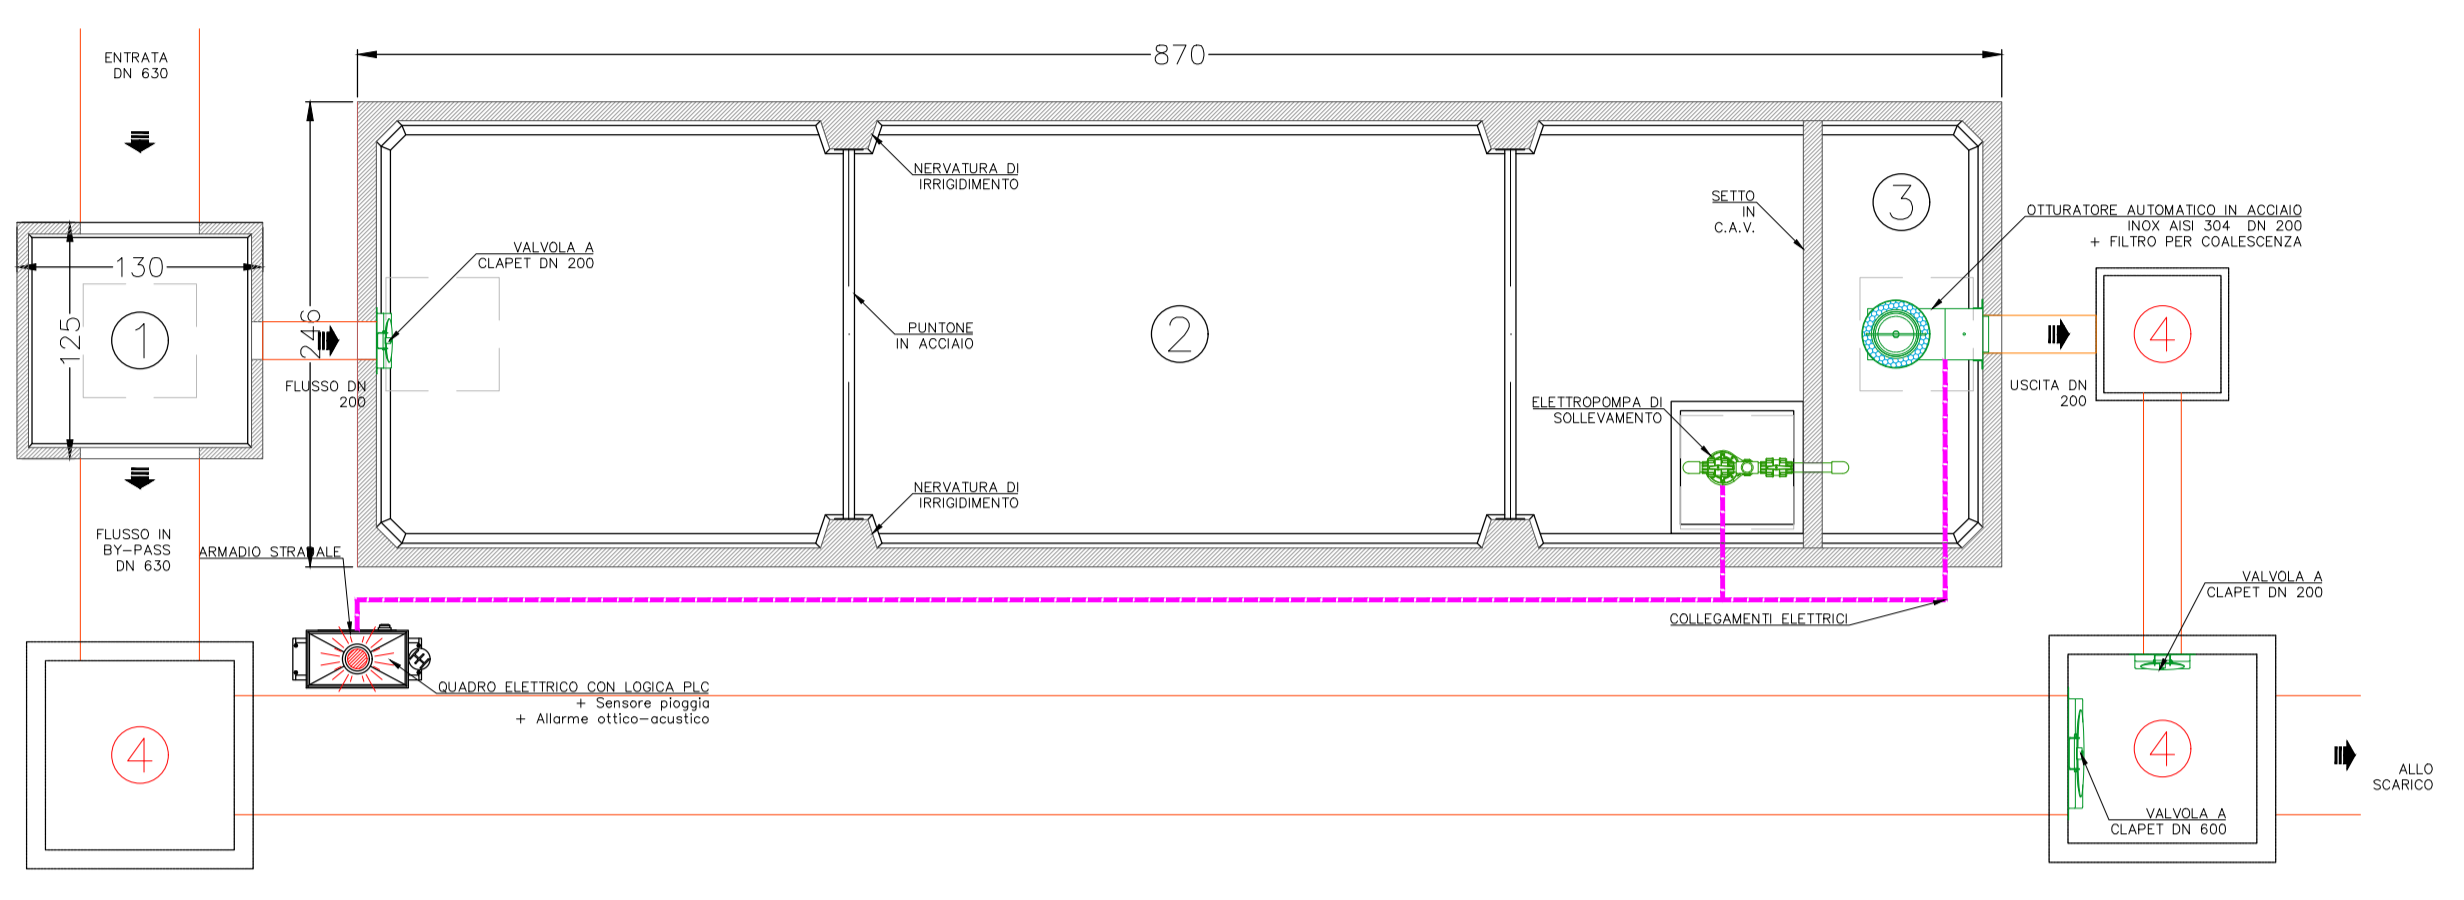


PLANIMETRIA DI DETTAGLIO – SCALA 1:50

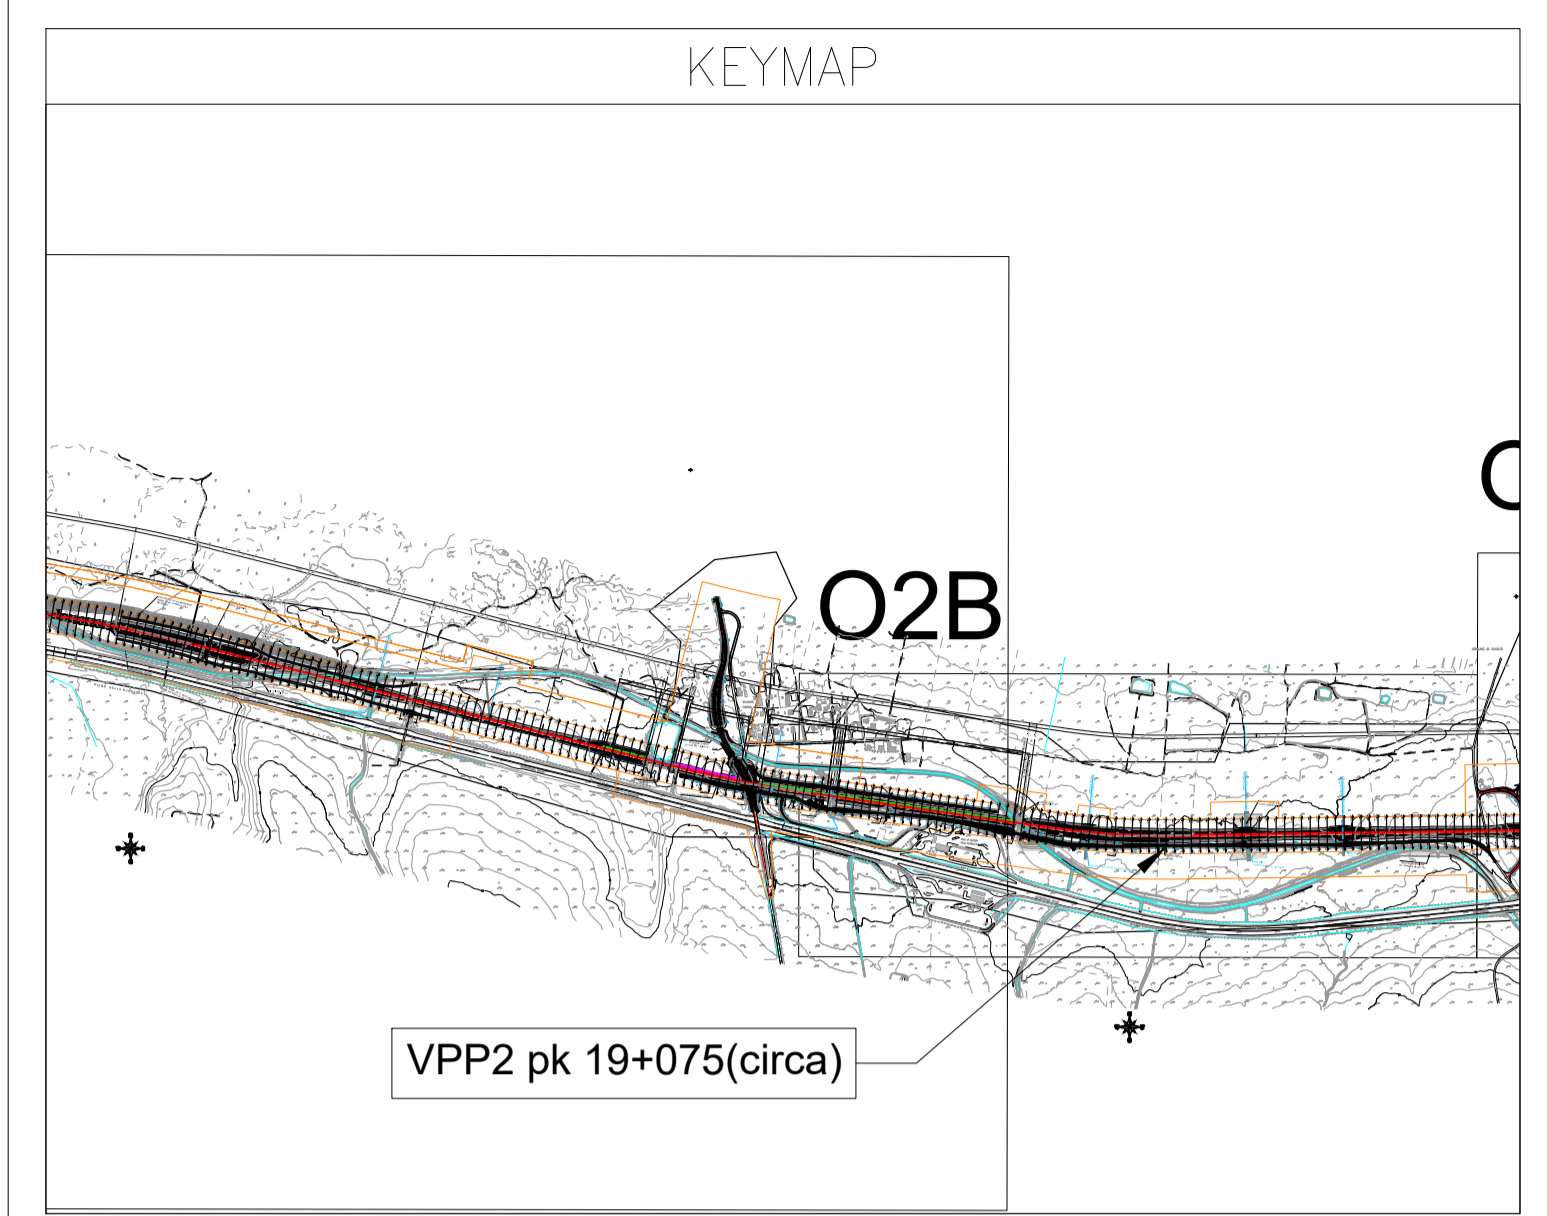


SEZIONE A-A' – SCALA 1:25

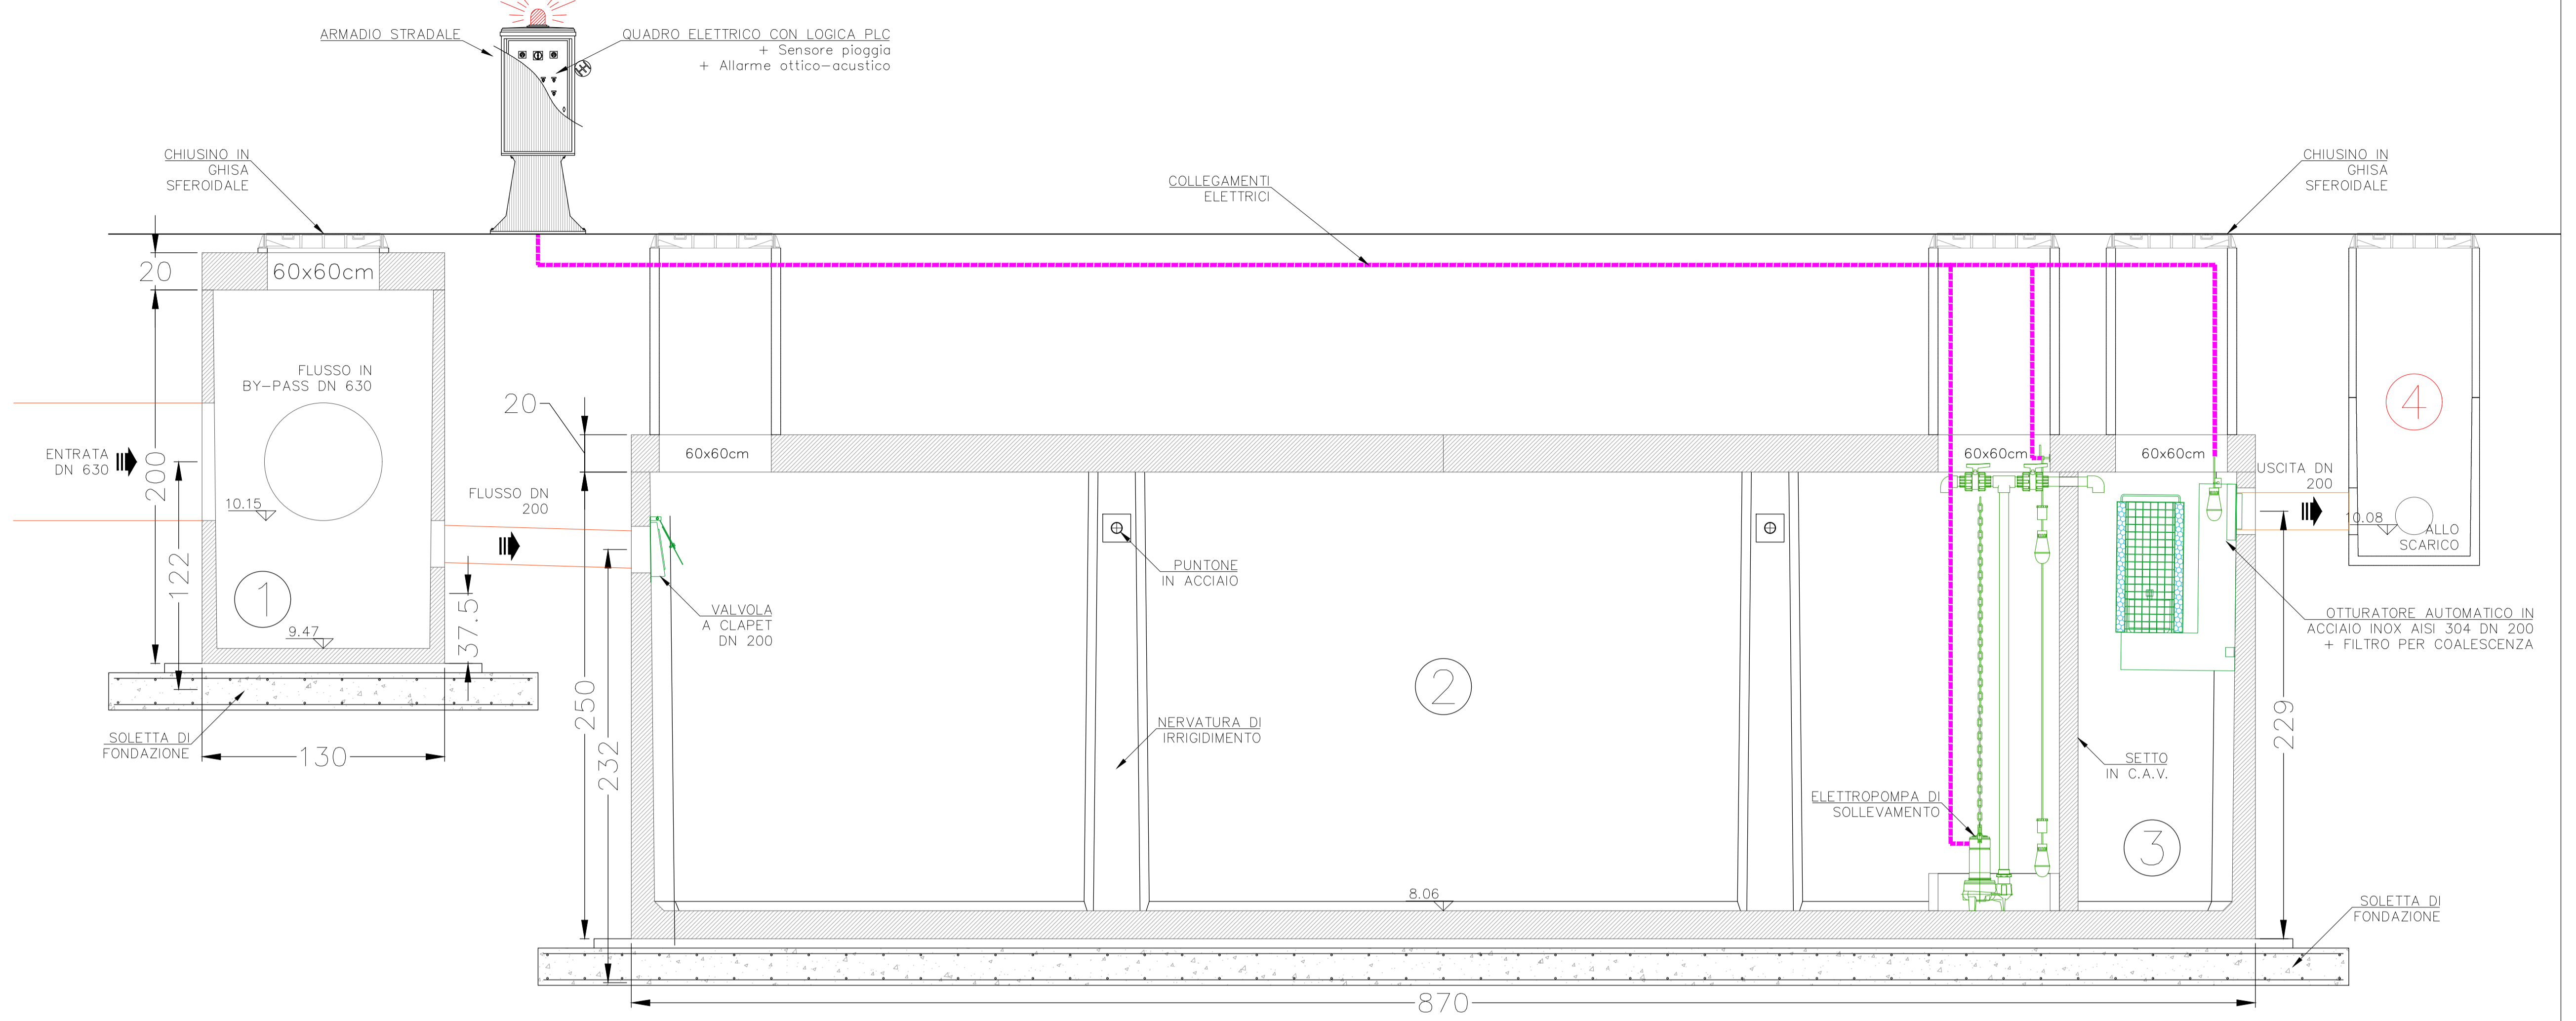


VOLUMI

| | |
|-----------------------|-----------------------|
| SCAVO | RINTERRO |
| 578.78 m ³ | 434.04 m ³ |

DETTAGLIO SCARICO SU FOSSO DI GUARDIA SEZIONE E PROSPETTO

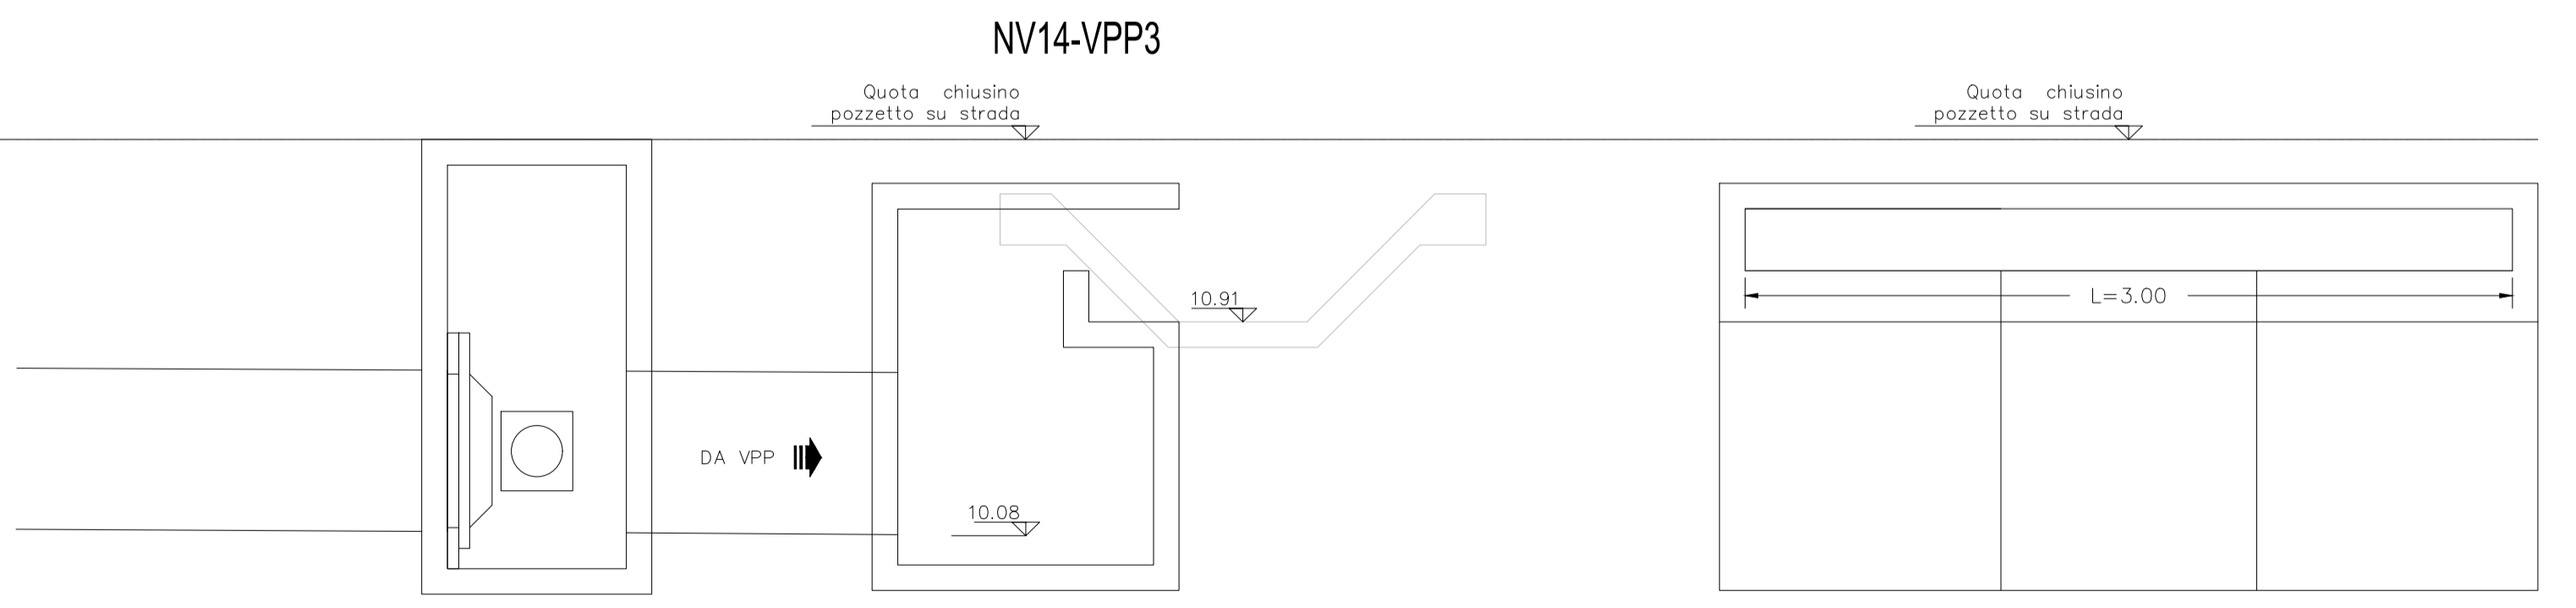

INQUADRAMENTO – SCALA 1:500

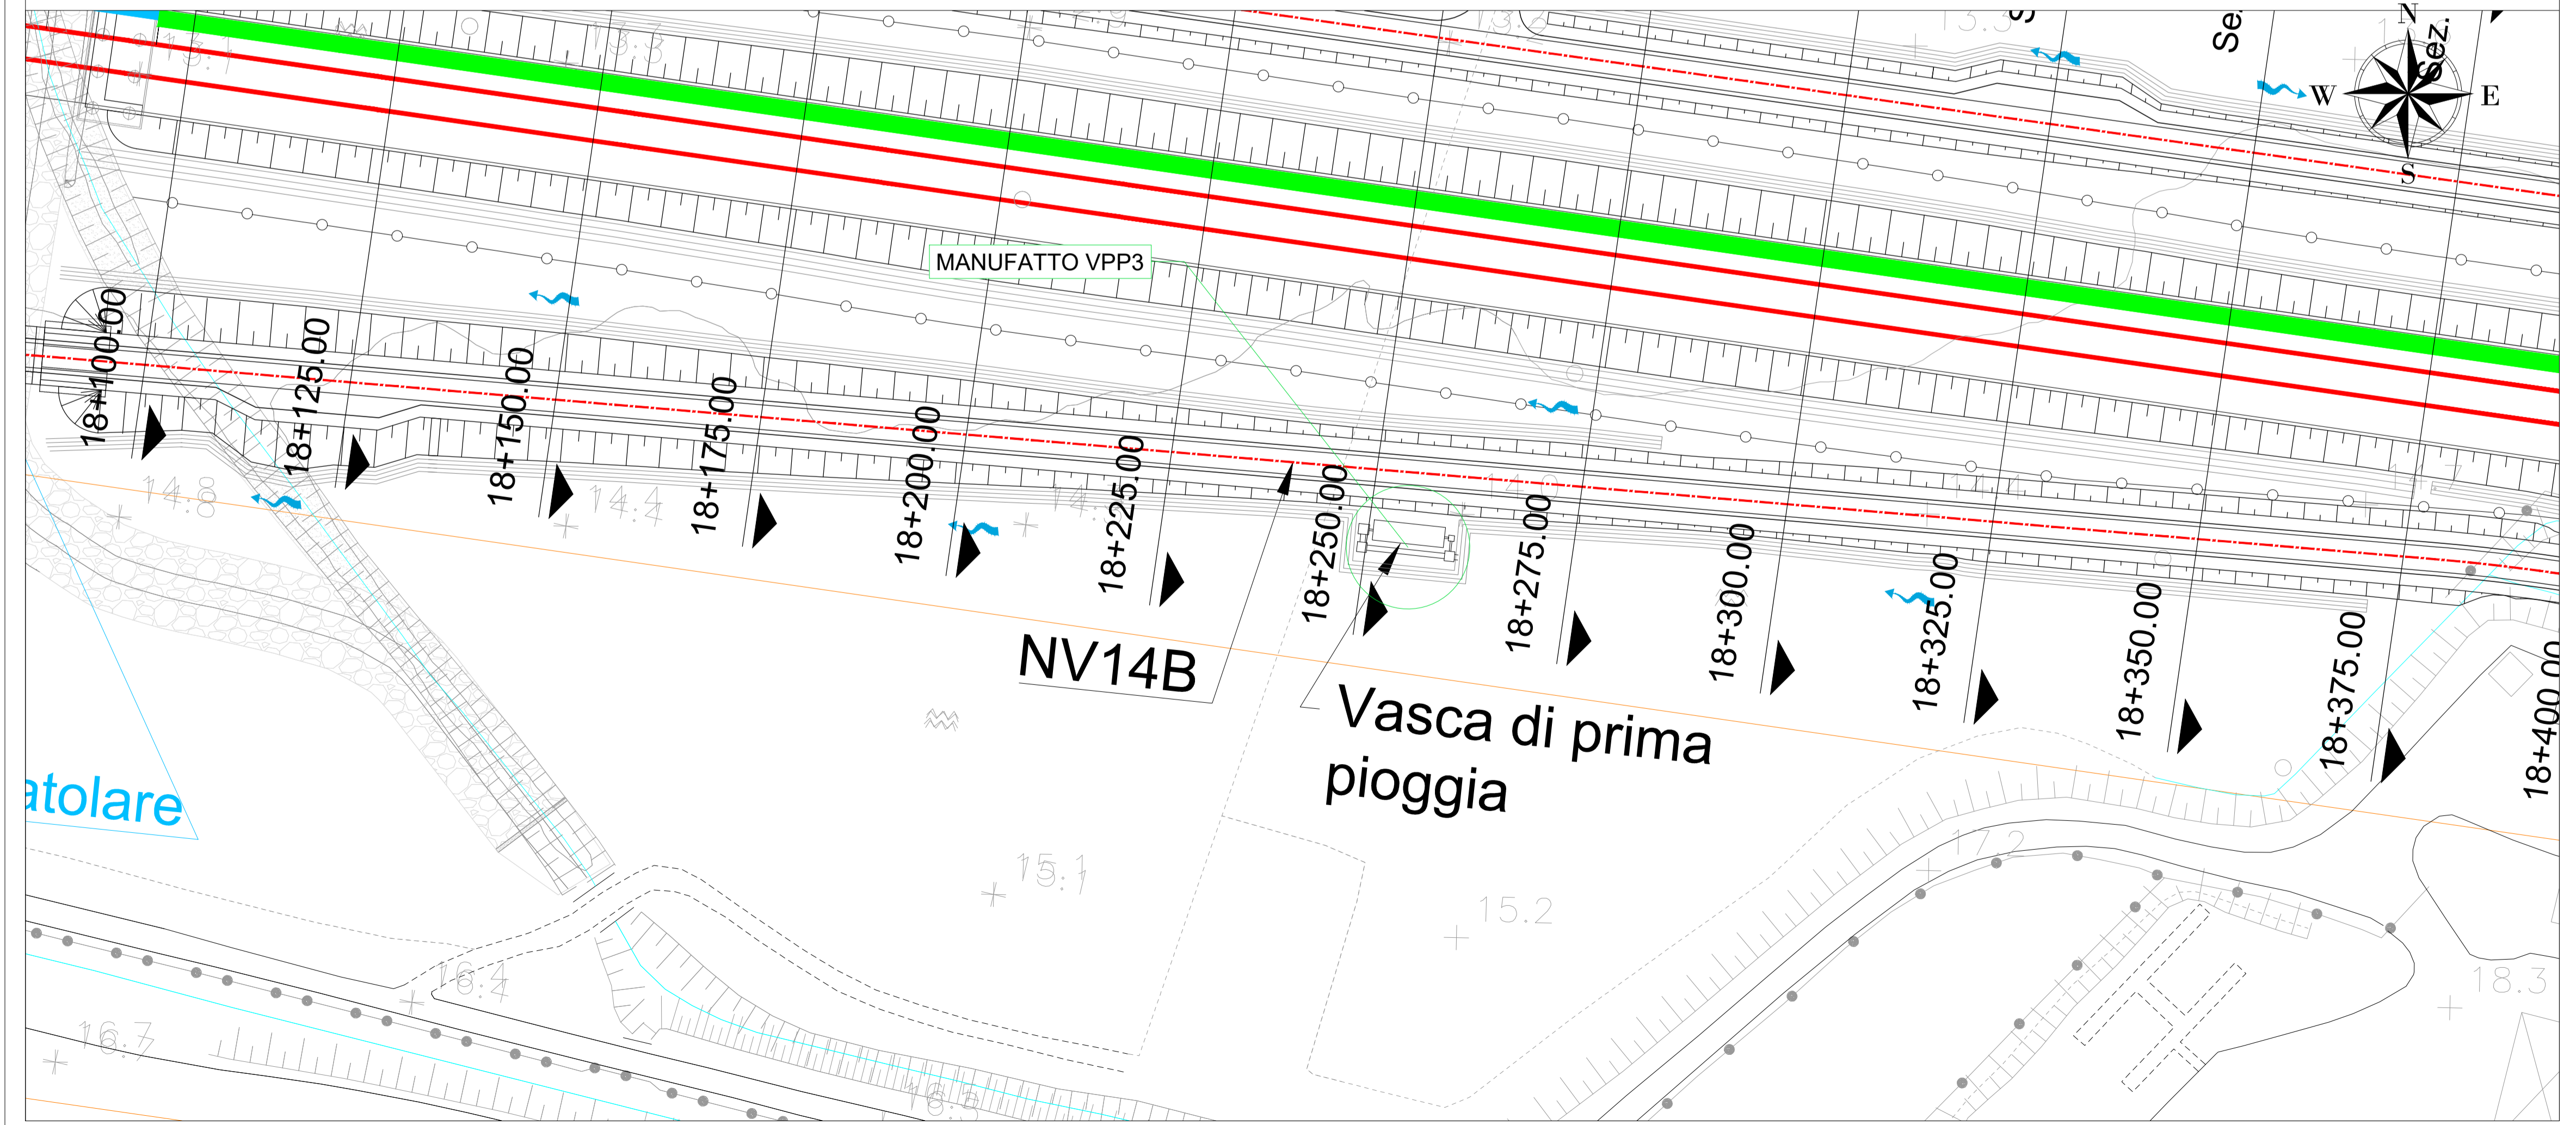

COMMITTENTE: **RFI** RETE FERROVIARIA ITALIANA
GRUPPO FERROVIE DELLO STATO ITALIANE
DIREZIONE INVESTIMENTI
DIREZIONE PROGRAMMI INVESTIMENTI
DIRETTRICE SUD - PROGETTO ADRIATICA

DIREZIONE LAVORI: **ITALFERR**
GRUPPO FERROVIE DELLO STATO ITALIANE

APPALTATORE: **AGOSTINO COSTRUZIONI** MANDATARIA
ATLANTE MANDANTI

PROGETTAZIONE: **HUB** MANDATARIA
pro MANDANTI

PROGETTO ESECUTIVO
LINEA PESCARA - BARI
RADDOPPIO DELLA TRATTA FERROVIARIA TERMOLI - LESINA
LOTTO 2 e 3: RADDOPPIO TERMOLI - RIPALTA

IDRAULICA
Vasca di prima pioggia VPP3 - NV14

| | | |
|--------------------------------------|--|-------|
| APPALTATORE | PROGETTAZIONE | SCALA |
| DIREZIONE TECNICA Ing. M. PIZZINI | DIRETTORE DELLA PROGETTAZIONE Ing. M. PIZZINI | Varie |

| | | | | | | | |
|----------|-------|------|------|-----------|------------------|--------|------|
| COMMESSA | LOTTO | FASE | ENTE | TIPO DOC. | OPERA/DISCIPLINA | PROGR. | REV. |
| LI0B | 02 | E | ZZ | BZ | ID0002 | 013 | C |

| Revis. | Descrizione | Redatto | Data | Verificato | Data | Approvato | Data | Autorizzato Data |
|--------|----------------------------|-----------|--------------|------------|--------------|-------------|--------------|------------------|
| A | Emissione Esecutive | C. Colone | Apr 2023 | D. Ciruso | Apr 2023 | V. Siccardi | Apr 2023 | |
| B | Revisione a seguito di RUV | C. Colone | Giugno 2023 | D. Ciruso | Giugno 2023 | V. Siccardi | Giugno 2023 | |
| C | Revisione a seguito di RUV | C. Colone | Ottobre 2023 | D. Ciruso | Ottobre 2023 | V. Siccardi | Ottobre 2023 | |

File: LI0B02EZZBZID0002013C.DWG n. Elab.: