




PLANIMETRIA DI DETTAGLIO - SCALA 1:50

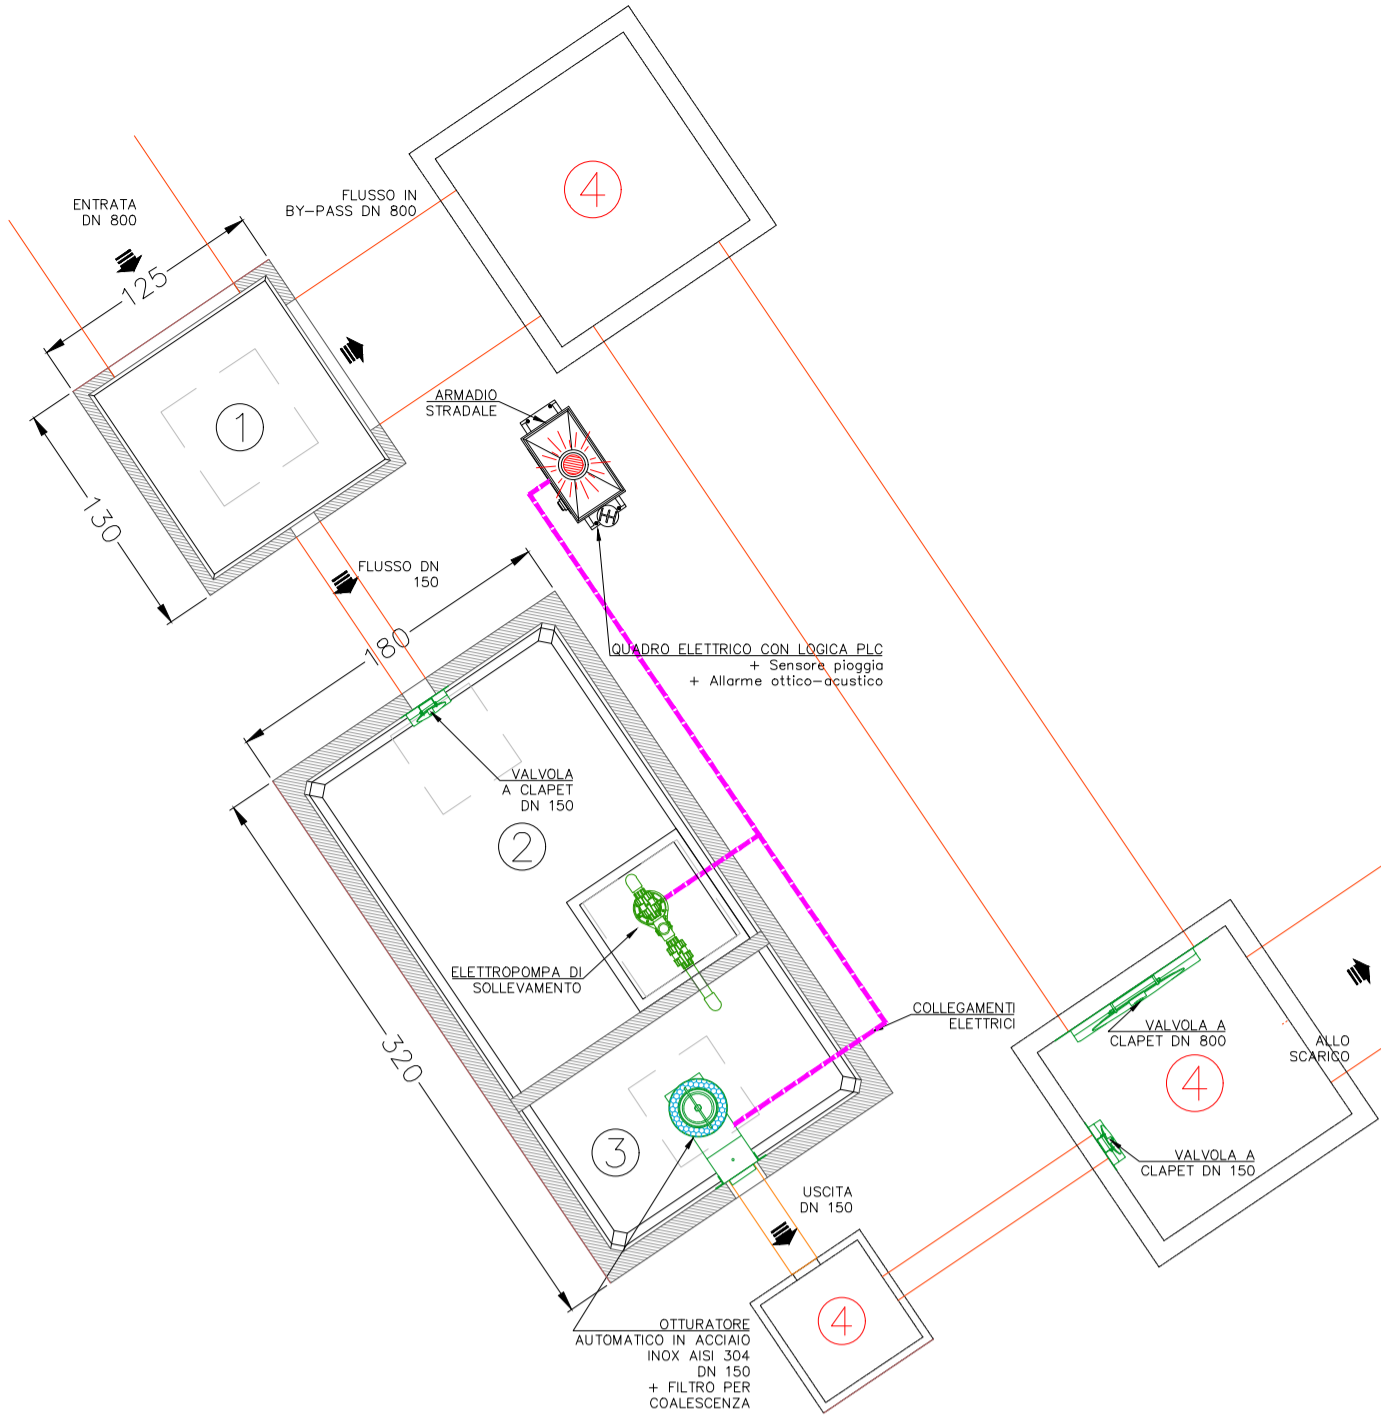


DETTAGLIO SCARICO SU FOSSO DI GUARDIA SEZIONE

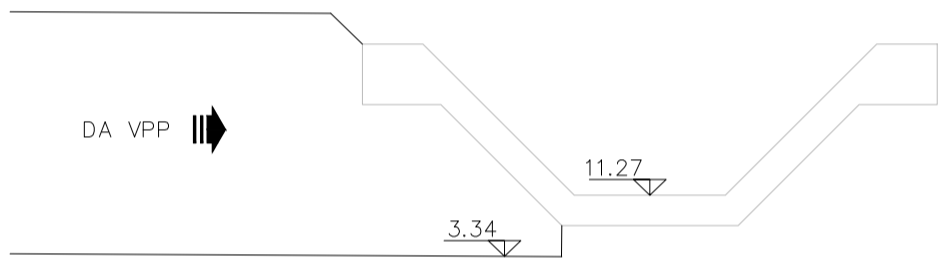

SEZIONE A-A' - SCALA 1:20

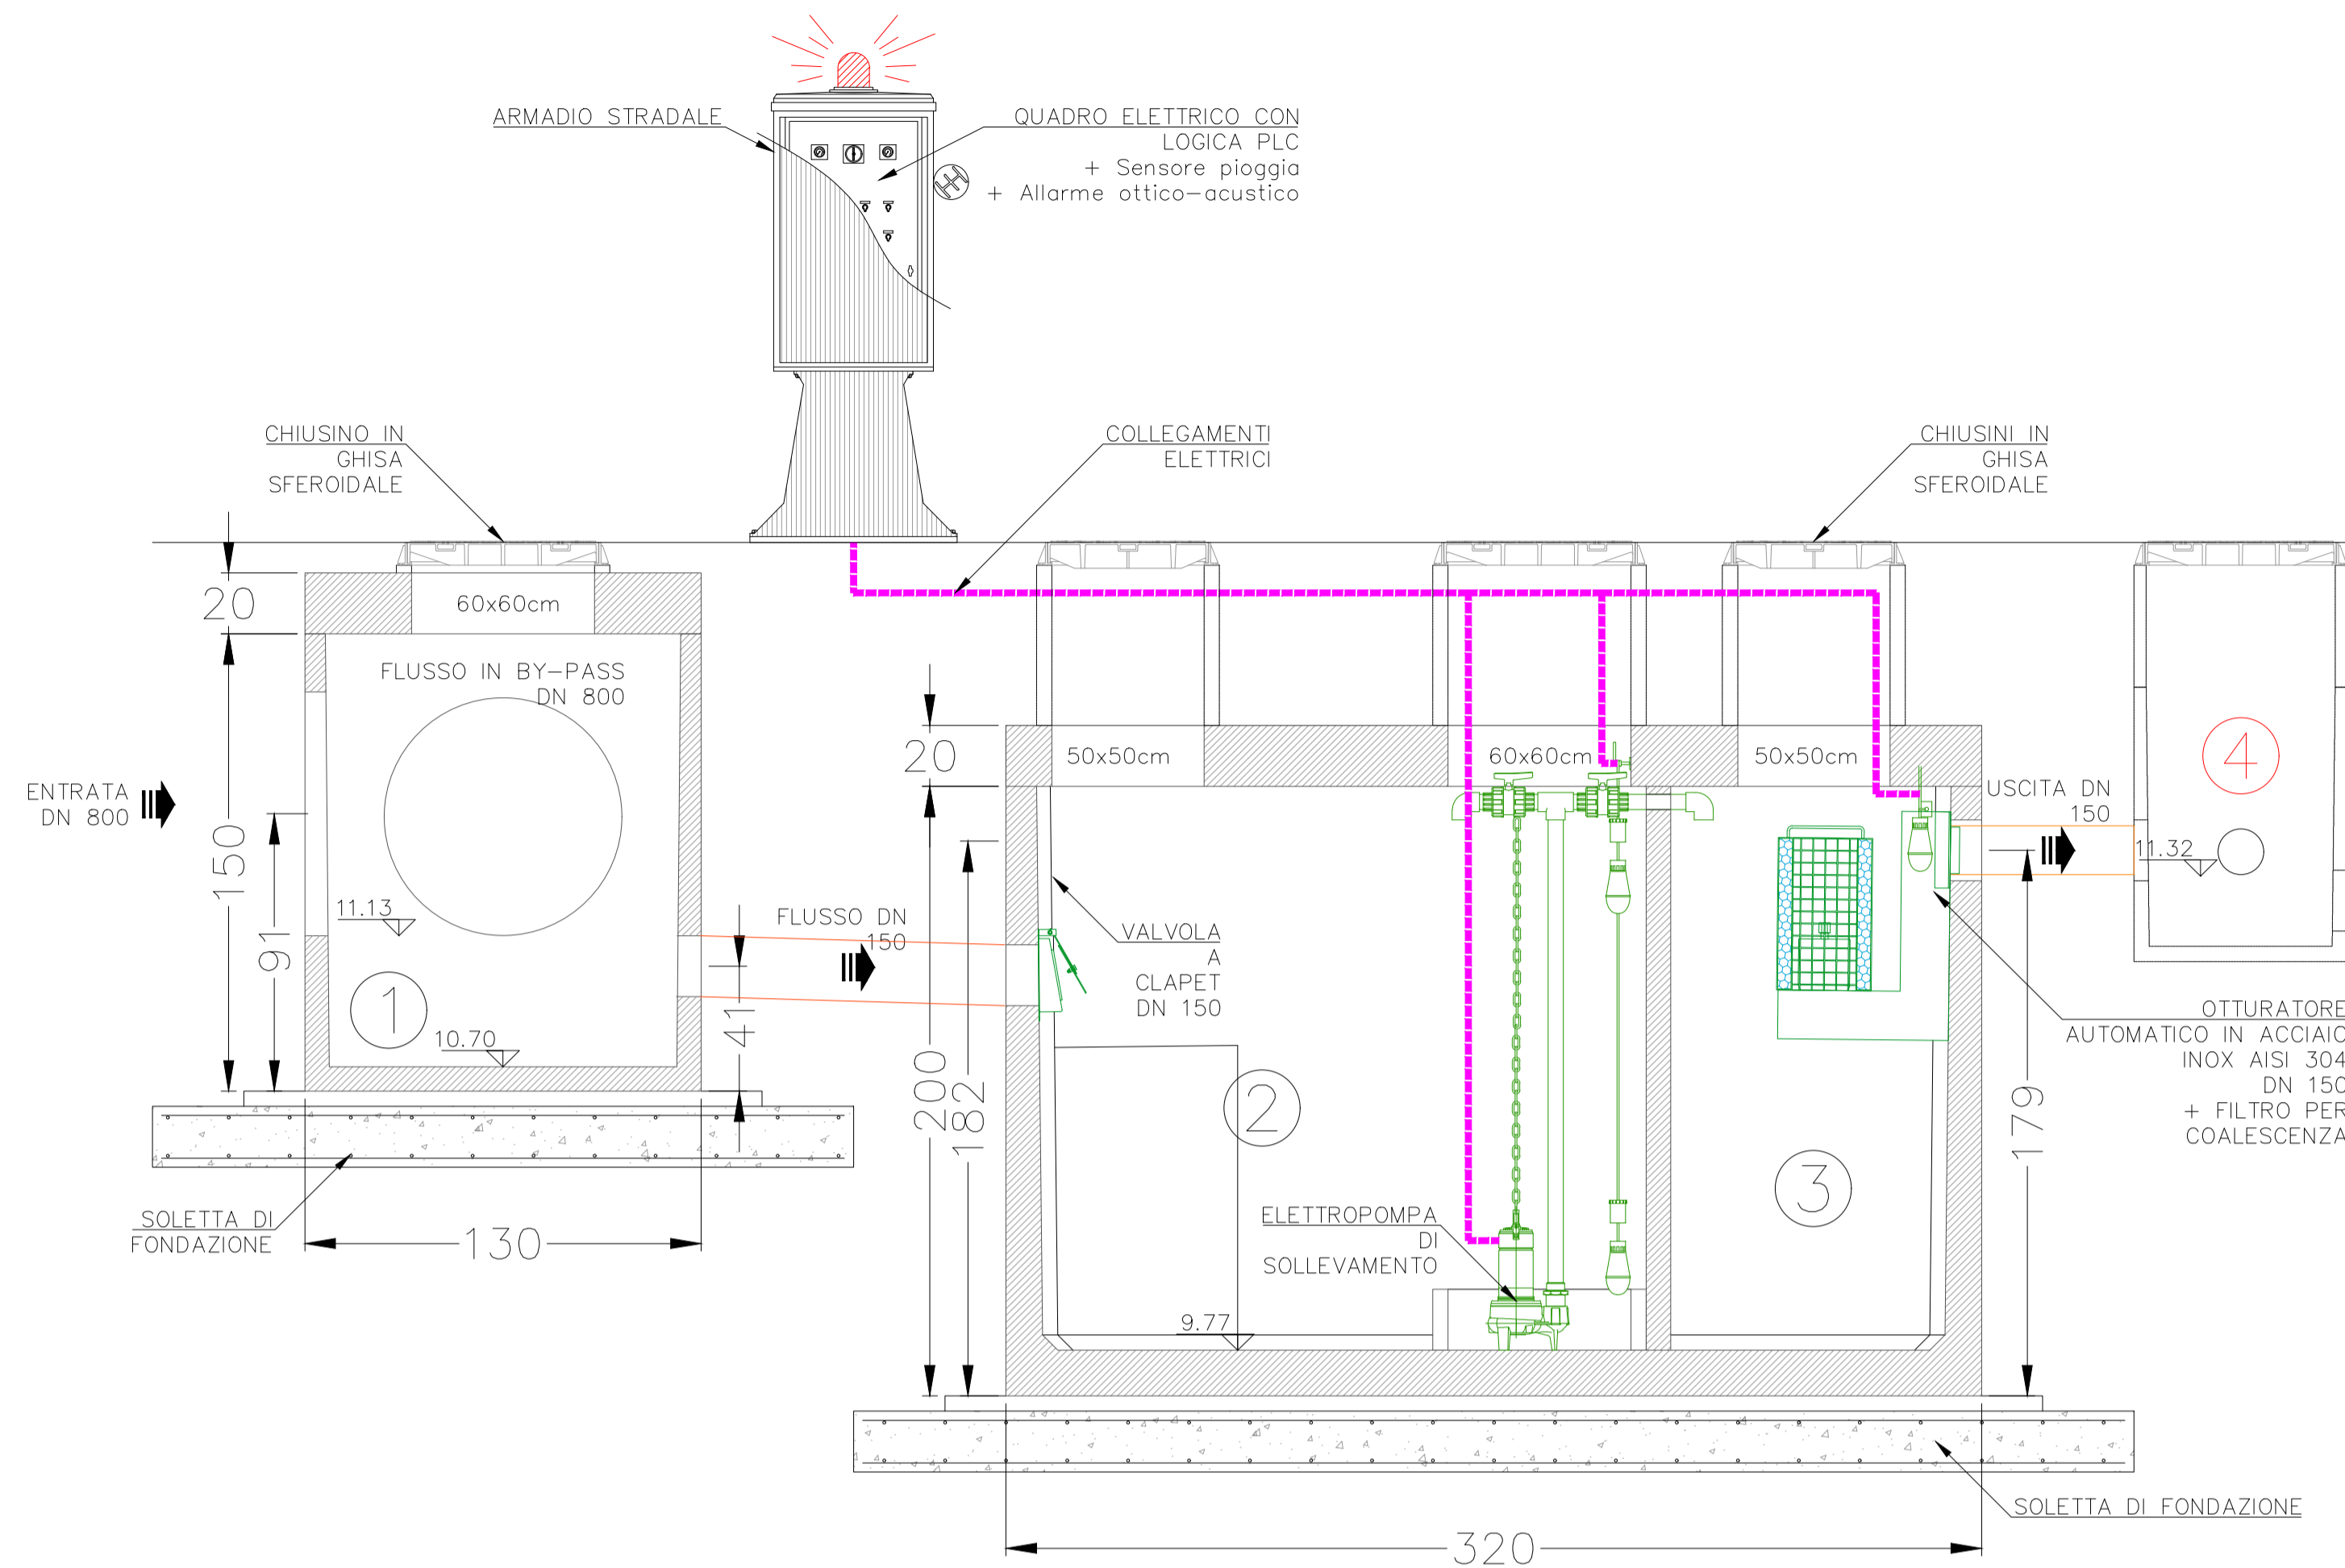

KEYMAP

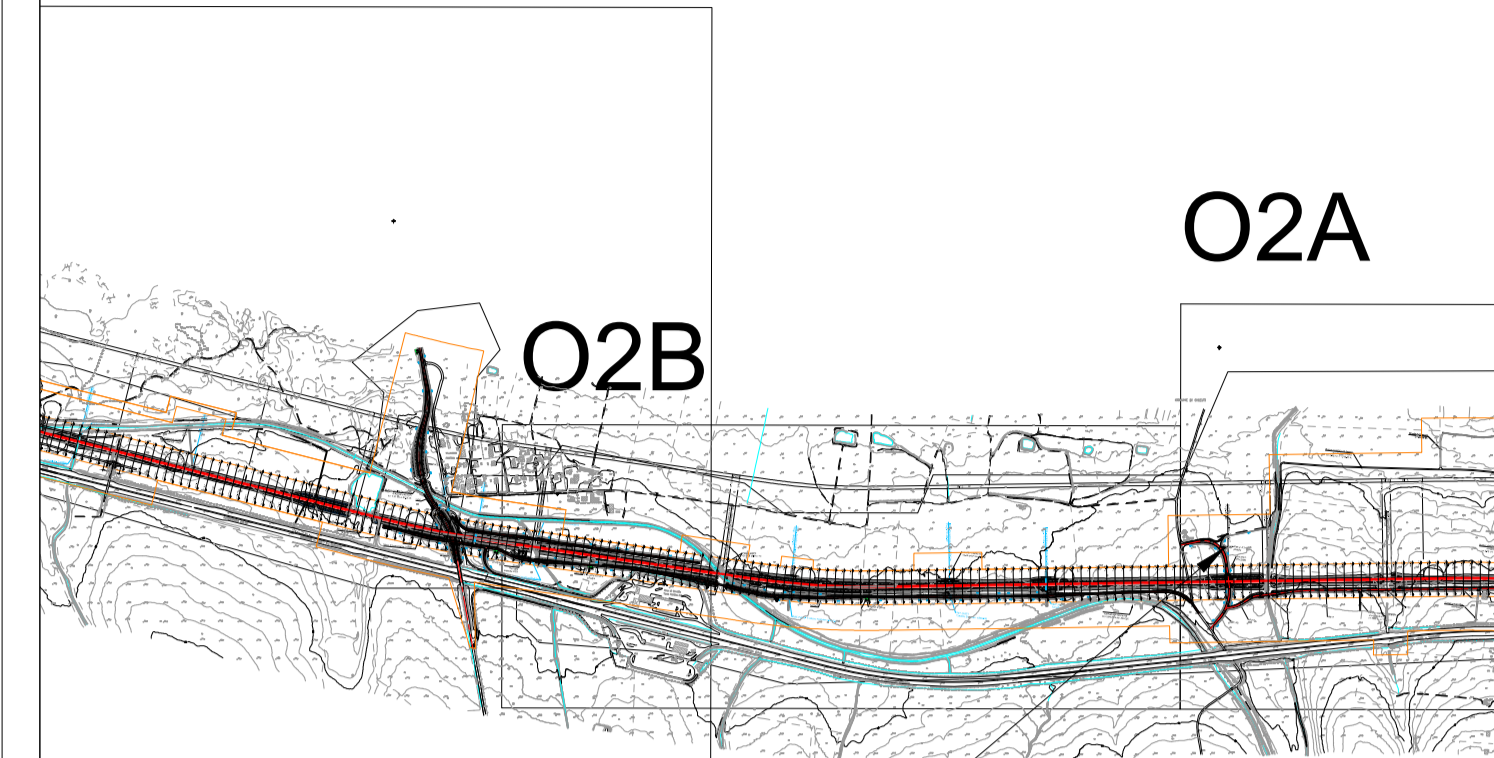


VPP2 pk 20+125(circa)

VOLUMI

SCAVO	RINTERRO
230.87 m³	173.15 m³

INQUADRAMENTO - SCALA 1:500

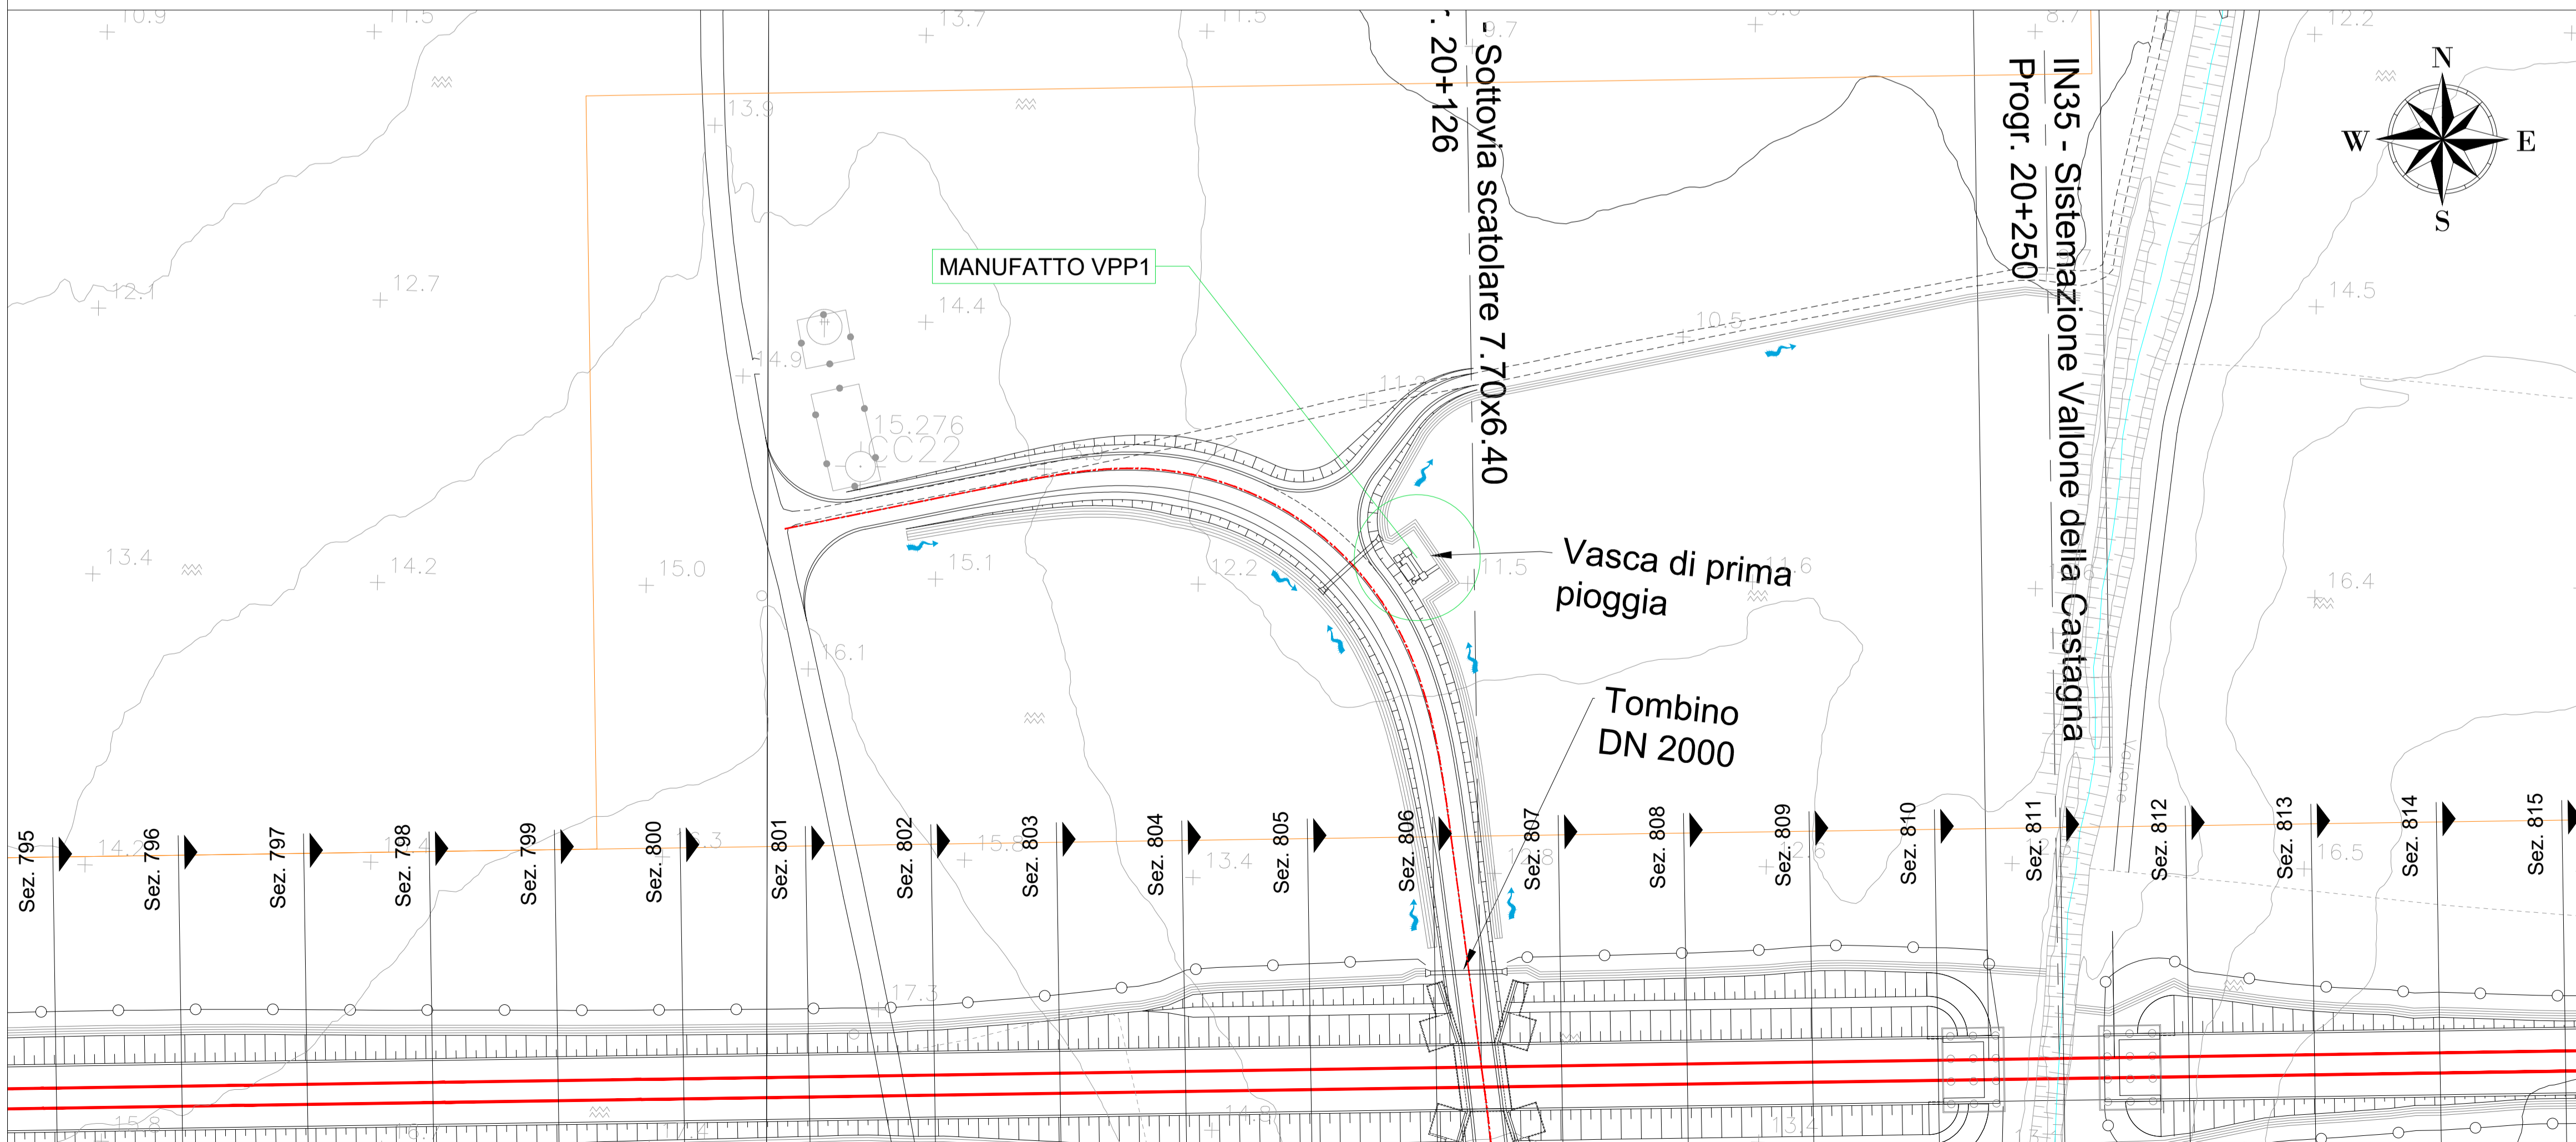

COMMITTENTE: **RFI** RETE FERROVIARIA ITALIANA - GRUPPO FERROVIE DELLO STATO ITALIANO  
 DIREZIONE INVESTIMENTI / DIREZIONE PROGRAMMI INVESTIMENTI / DIRETTRICE SUD - PROGETTO ADRIATICA

DIREZIONE LAVORI: **ITALFERR** GRUPPO FERROVIE DELLO STATO ITALIANO

APPALTATORE: **AGOSTINO** COSTRUZIONI GENERALI - **ATLANTE**

PROGETTAZIONE: MANDATARIA **HUB** - MANDANTI **HYpro**

**PROGETTO ESECUTIVO**

**LINEA PESCARA - BARI**  
**RADDOPPIO DELLA TRATTA FERROVIARIA TERMOLI - LESINA**  
**LOTTO 2 e 3: RADDOPPIO TERMOLI - RIPALTA**

IDRAULICA  
 Vasca di prima pioggia VPP1 - NV15

APPALTATORE A.A. AGOSTINO COSTRUZIONI GENERALI S.R.L. (Ing. Giuseppe Ruffini)	PROGETTAZIONE DIRETTORE TECNICO PROGETTAZIONE Ing. M. Pizzarello	SCALA: Varie
-------------------------------------------------------------------------------------	------------------------------------------------------------------------	-----------------

COMMESSA LOTTO FASE ENTE TIPO DOC. OPERA/DISCIPLINA Progr. REV.

**LI0B 02 E ZZ BZ ID0002 014 C**

Revis.	Descrizione	Redatto	Data	Verificato	Data	Approvato	Data	Autorizzato	Data
A	Emissione Esecutiva	C. Colone	Apr 2023	O. Casuso	Apr 2023	V. Secchi	Apr 2023		
B	Revisione a seguito di RDV	C. Colone	Giugno 2023	O. Casuso	Giugno 2023	V. Secchi	Giugno 2023		
C	Revisione a seguito di RDV	C. Colone	Ottobre 2023	O. Casuso	Ottobre 2023	V. Secchi	Ottobre 2023		

File: LI0B02EZZBZID0002014C.DWG n. Elab.: \_\_\_\_\_