




PLANIMETRIA DI DETTAGLIO – SCALA 1:50

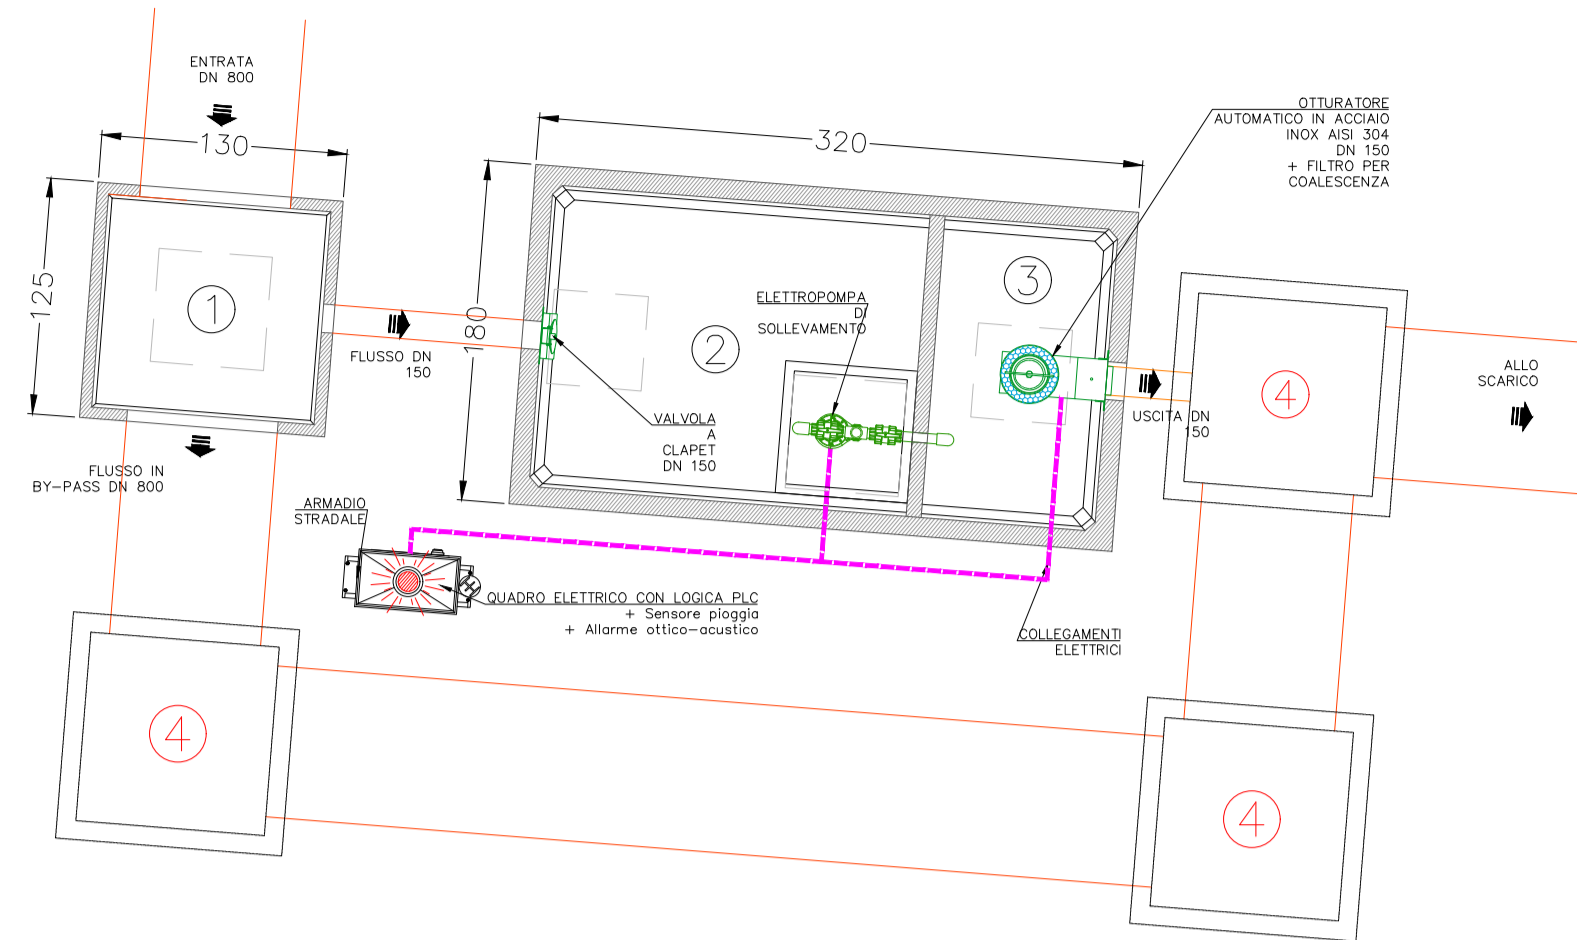


DETTAGLIO SCARICO SU FOSSO DI GUARDIA SEZIONE

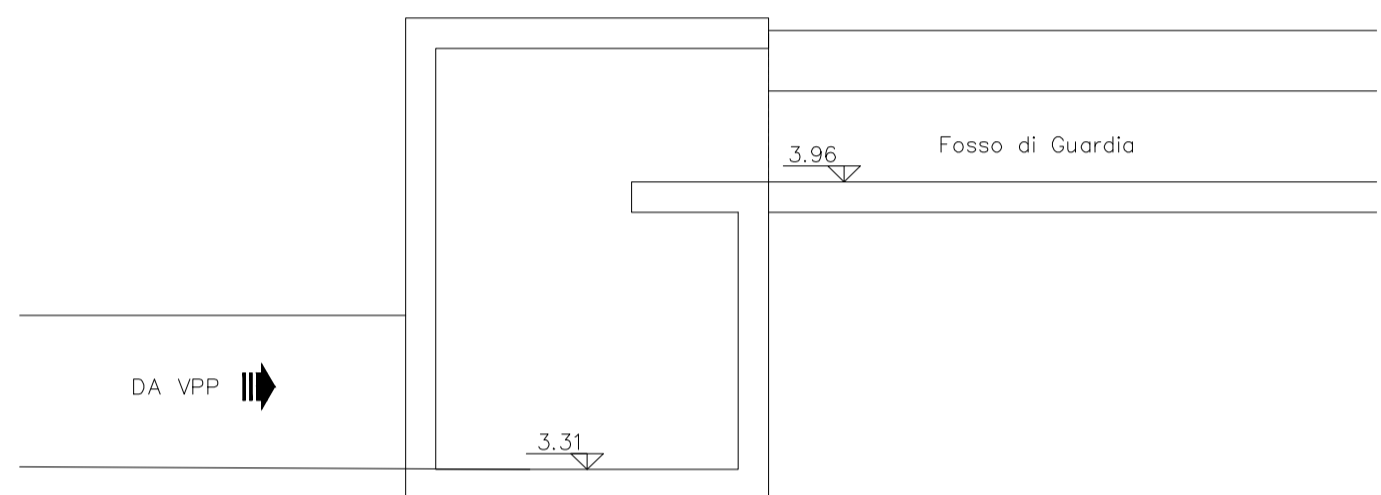

SEZIONE A-A' – SCALA 1:20

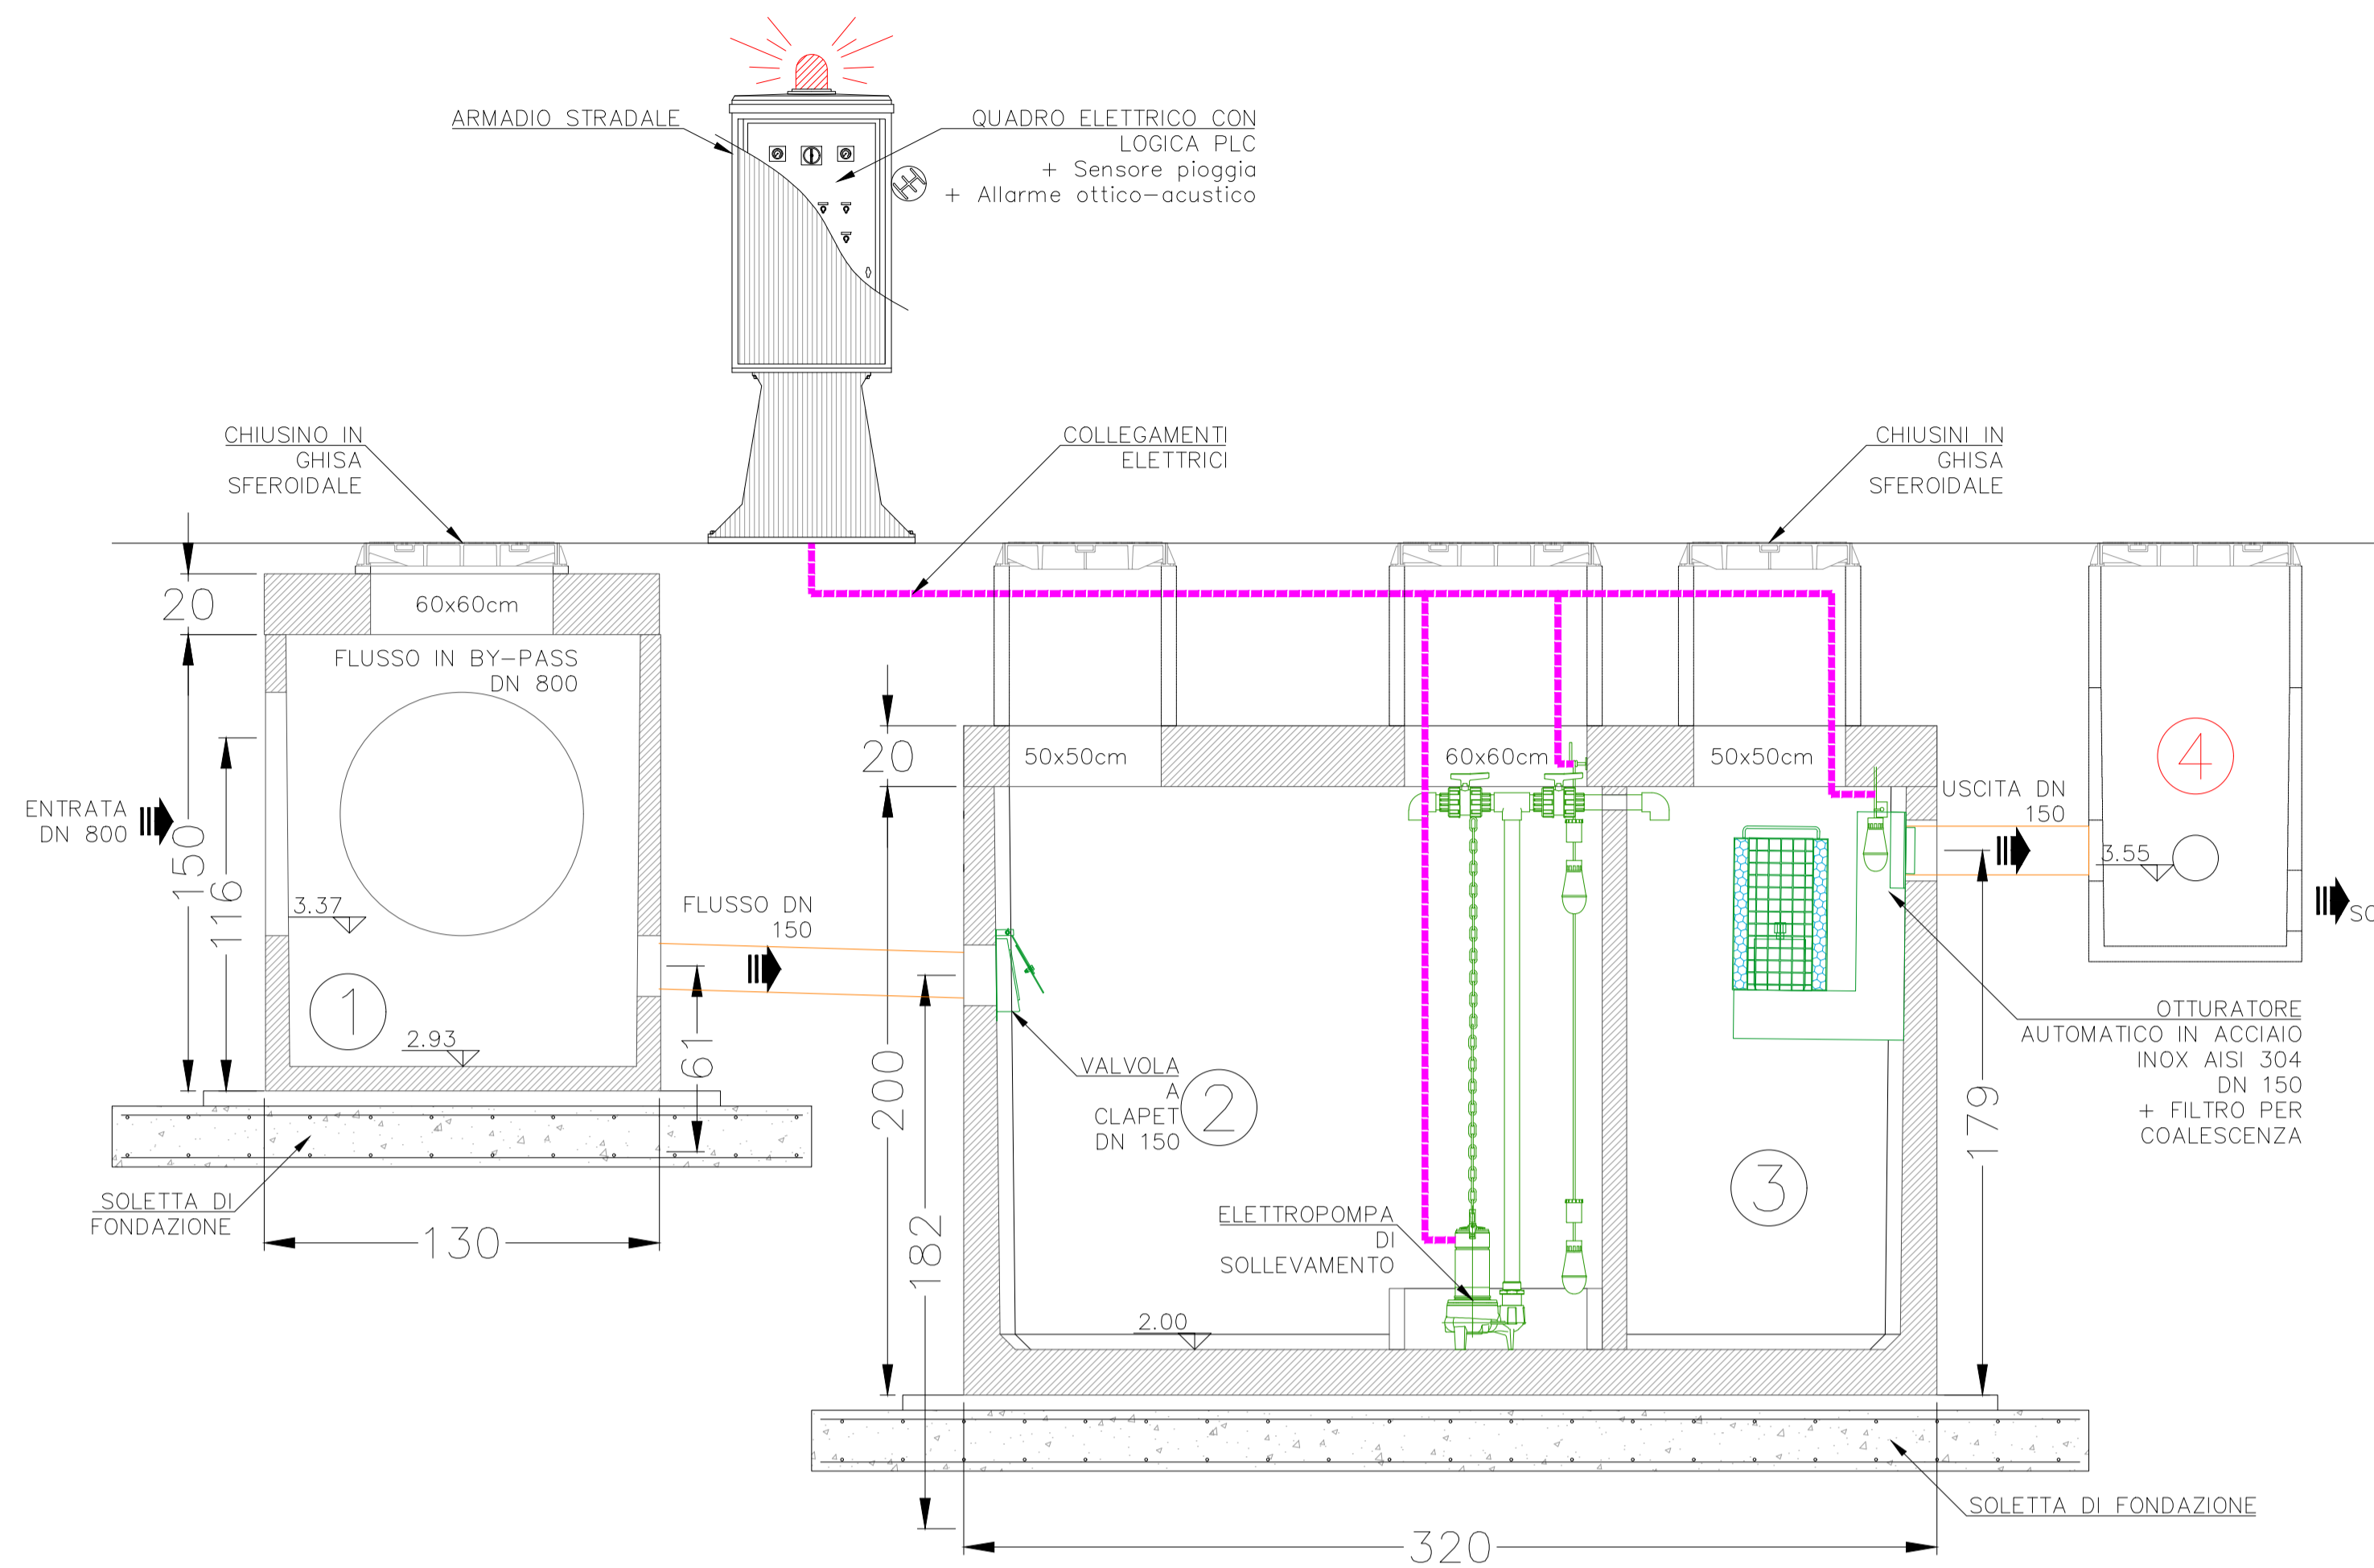


KEYMAP

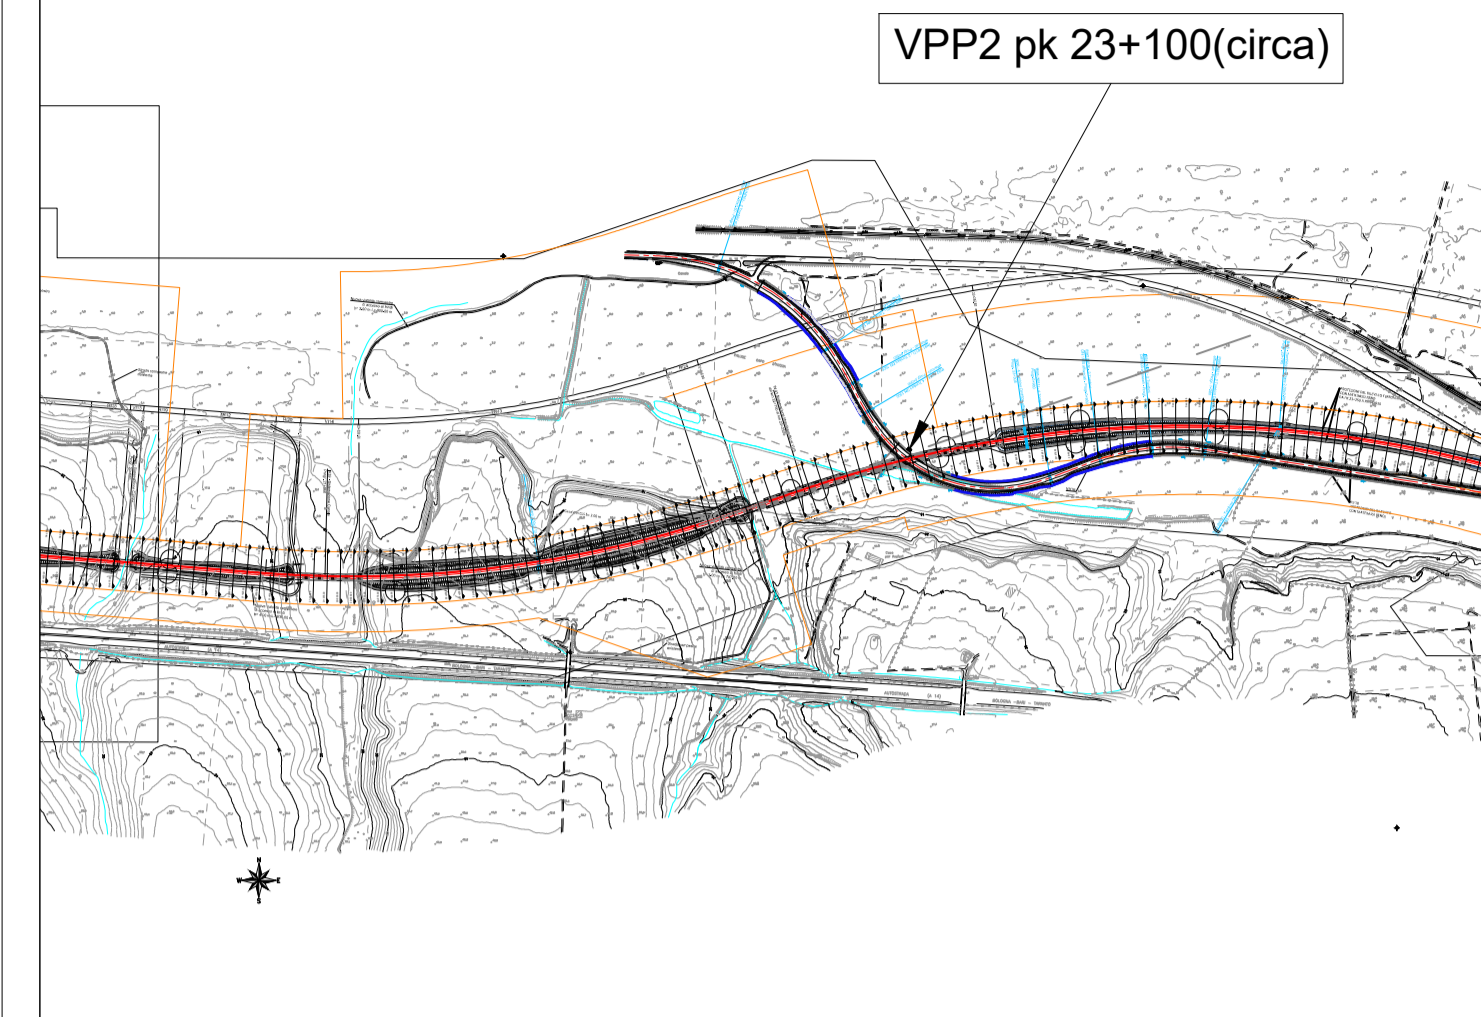

VOLUMI

SCAVO	RINTERRO
230.87 m ³	173.15 m ³

INQUADRAMENTO – SCALA 1:500

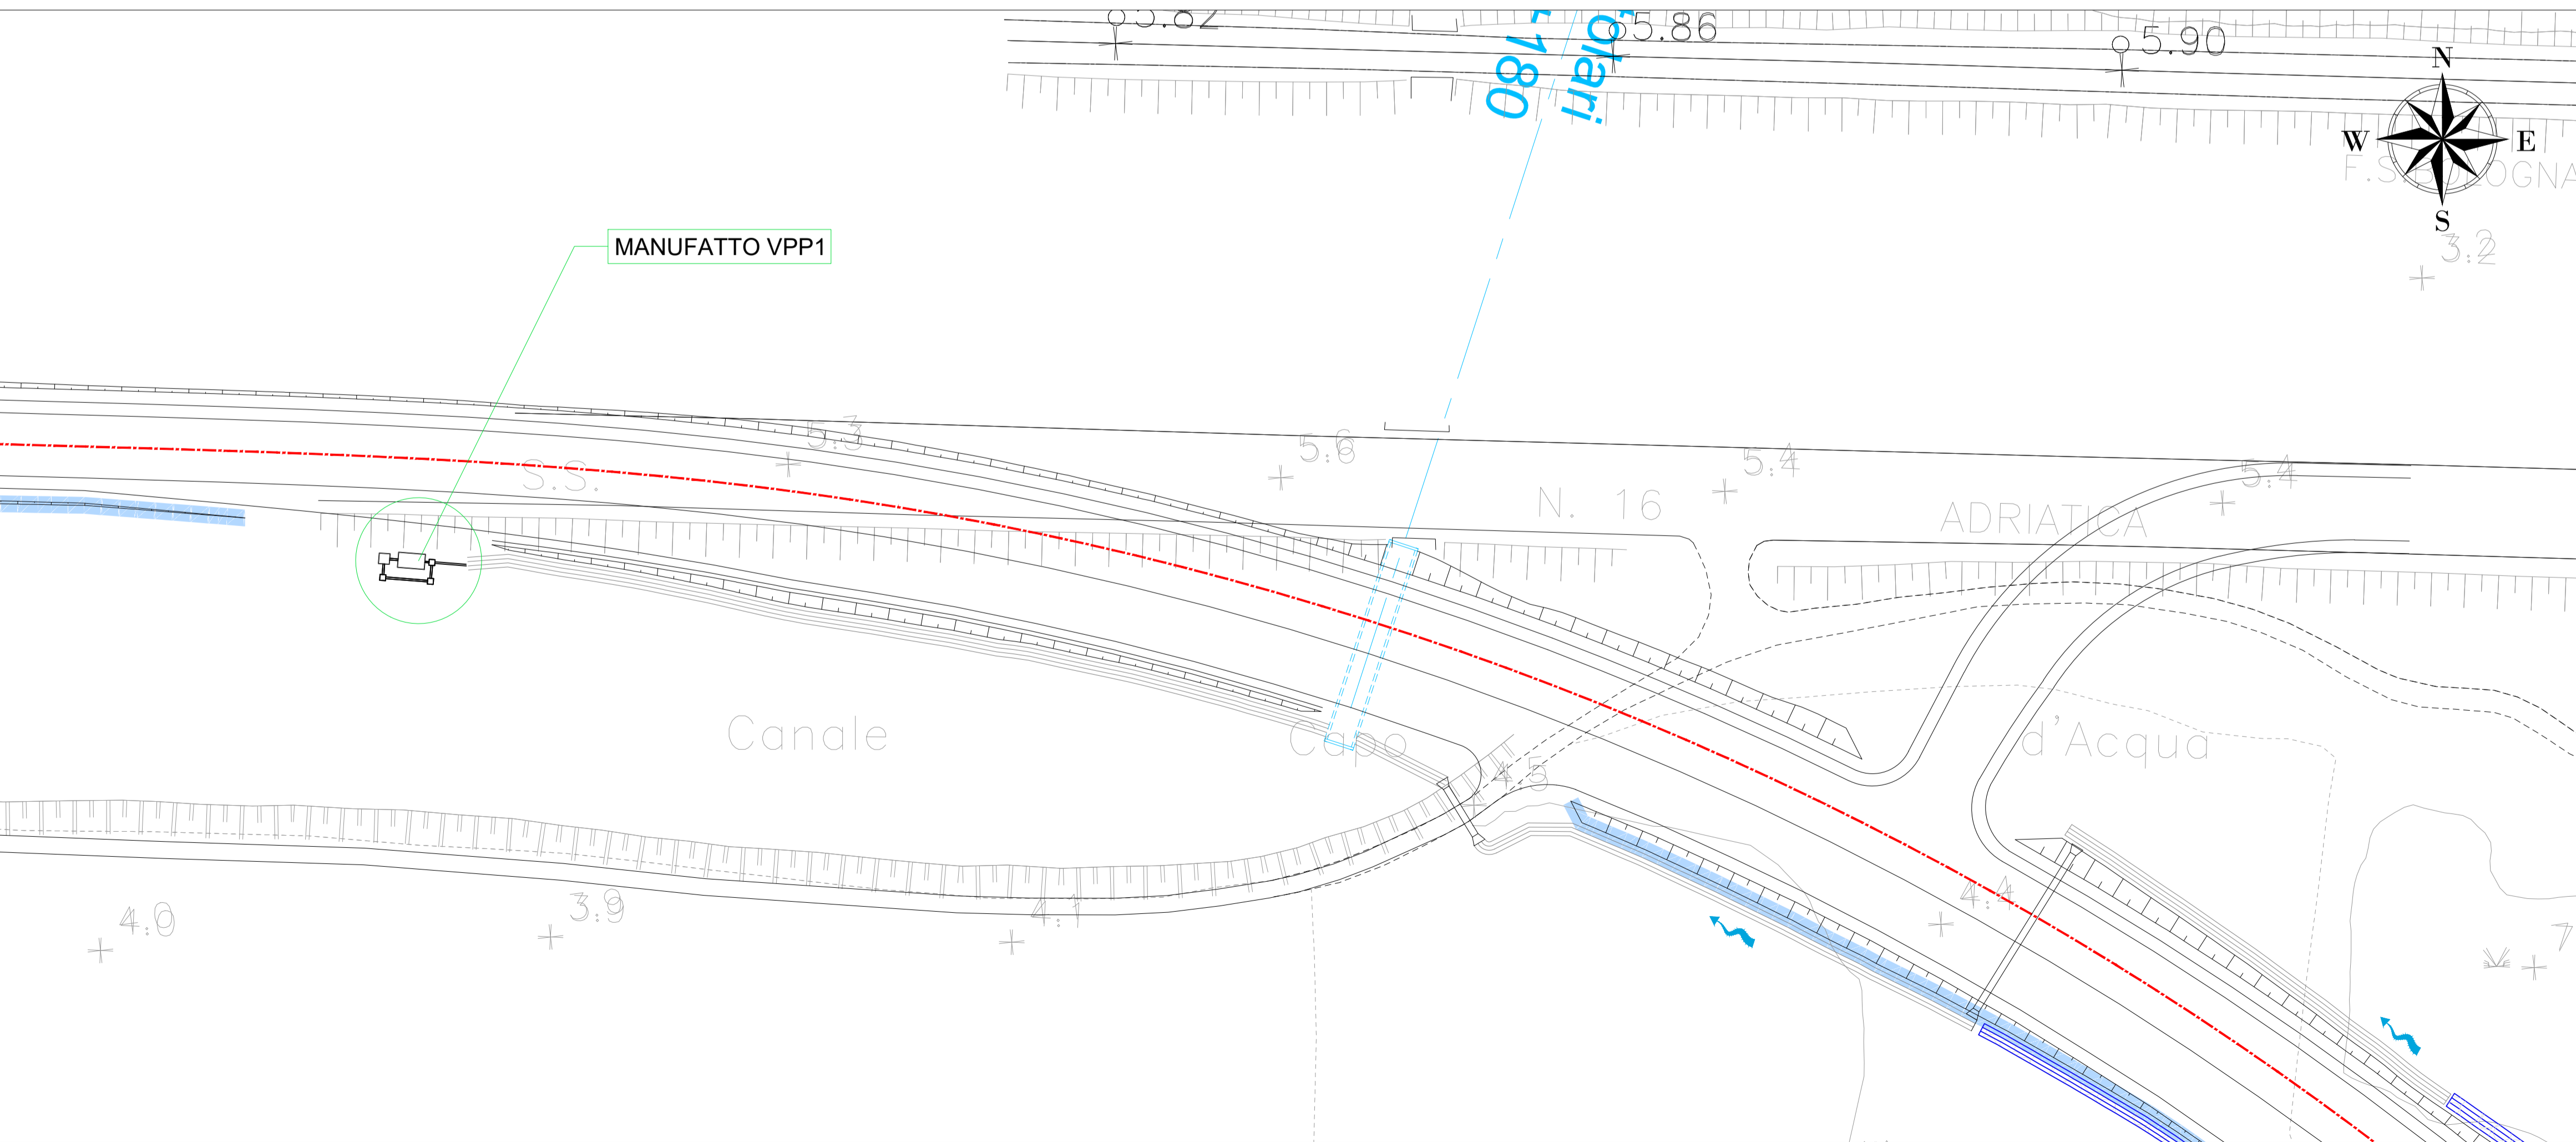

COMMITTENTE:
RFI
 RETE FERROVIARIA ITALIANA
 GRUPPO FERROVIE DELLO STATO ITALIANE
 DIREZIONE INVESTIMENTI
 DIREZIONE PROGRAMMI INVESTIMENTI
 DIRETTRICE SUD - PROGETTO ADRIATICA

DIREZIONE LAVORI:
ITALFERR
 GRUPPO FERROVIE DELLO STATO ITALIANE

APPALTATORE:
AGOSTINO
 COSTRUZIONI GENERALI
 MANDATARIA MANDANTI

PROGETTAZIONE:
 MANDATARIA **HUB** MANDANTI **HYpro**

PROGETTO ESECUTIVO
LINEA PESCARA - BARI
RADDOPPIO DELLA TRATTA FERROVIARIA TERMOLI - LESINA
LOTTO 2 e 3: RADDOPPIO TERMOLI - RIPALTA

IDRAULICA
 Vasca di prima pioggia VPP1 - NV18

APPALTATORE: **AGOSTINO COSTRUZIONI GENERALI**
 DIREZIONE TECNICA: **AGOSTINO COSTRUZIONI GENERALI**
 DIRETTORE TECNICO: **ING. GIUSEPPE RABINI**

PROGETTAZIONE:
 DIRETTORE TECNICO: **ING. GIUSEPPE RABINI**
 DIRETTORE OPERATIVO: **ING. GIUSEPPE RABINI**

SCALA: **Varie**

COMMESSA LOTTO FASE ENTE TIPO DOC OPERA/DISCIPLINA PROGR. REV.
LI0B 02 E ZZ BZ ID0002 016 C

Revis.	Descrizione	Redatto	Data	Verificato	Data	Approvato	Data	Autorizzato	Data
A	Emissione Esecutiva	C. Colone	Apr 2023	O. Casuso	Apr 2023	V. Secchi	Apr 2023		
B	Revisione a seguito di RDV	C. Colone	Giugno 2023	O. Casuso	Giugno 2023	V. Secchi	Giugno 2023		
C	Revisione a seguito di RDV	C. Colone	Ottobre 2023	O. Casuso	Ottobre 2023	V. Secchi	Ottobre 2023		