




PLANIMETRIA DI DETTAGLIO – SCALA 1:50

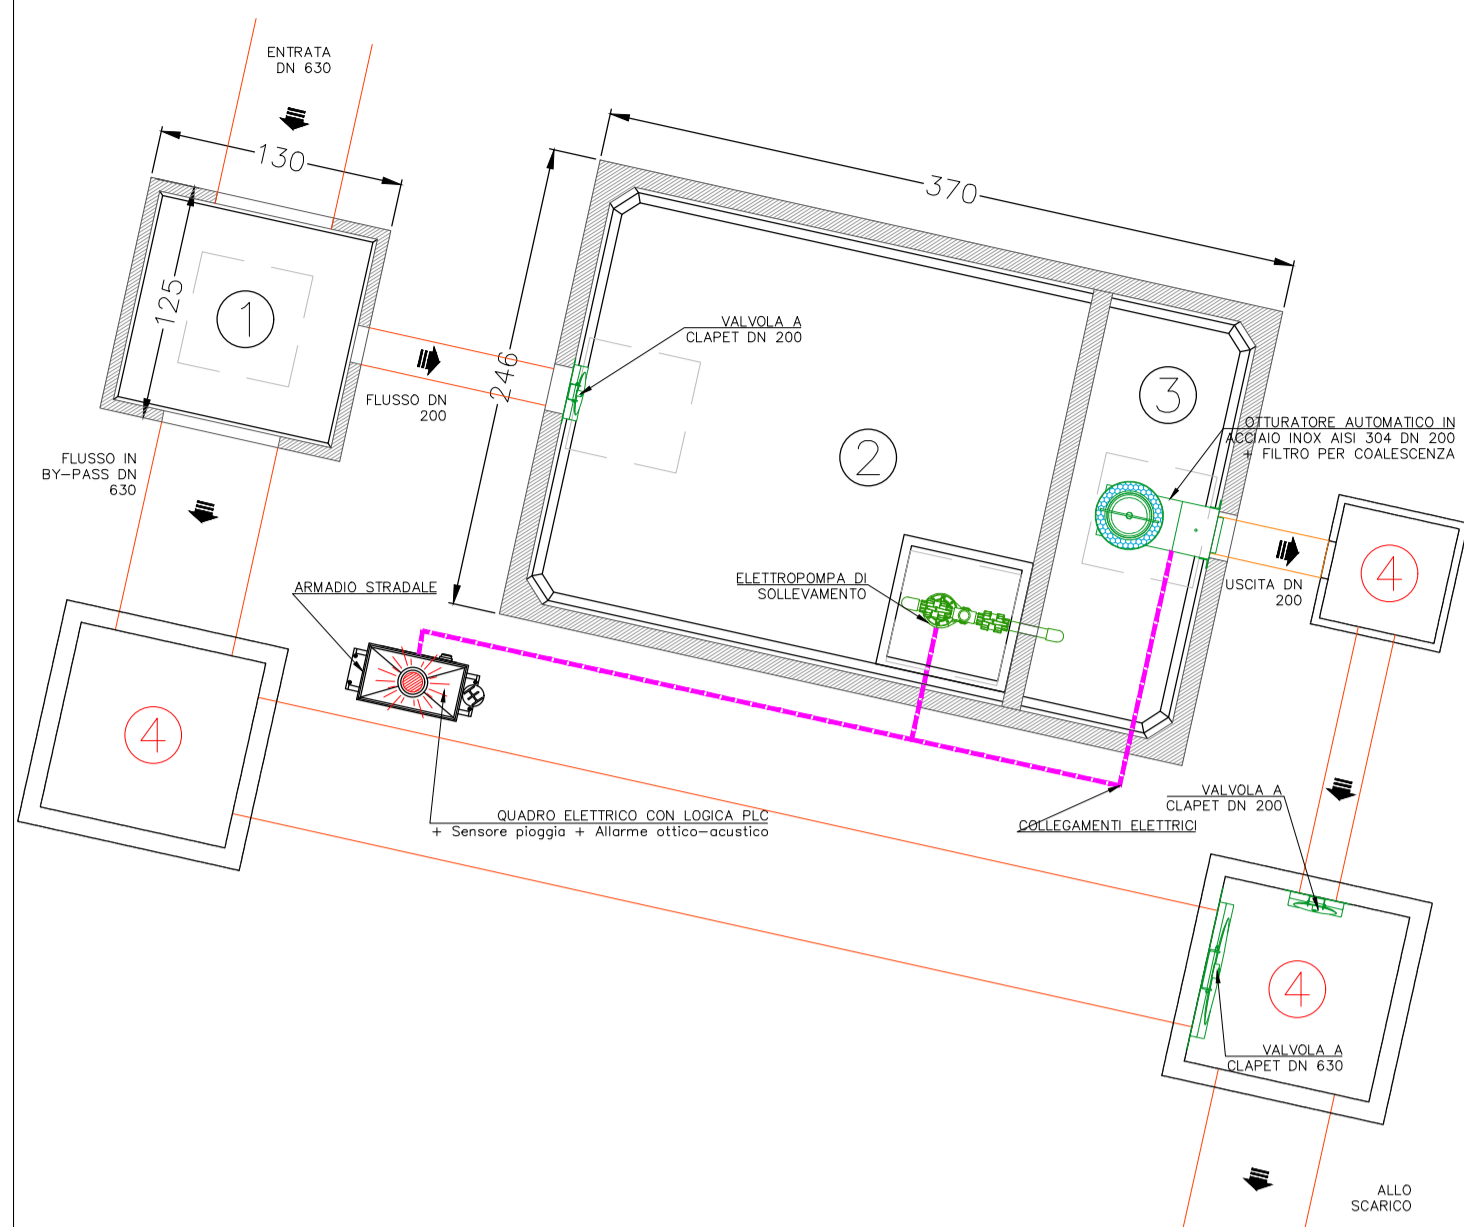


DETTAGLIO SCARICO SU FOSSO DI GUARDIA SEZIONE

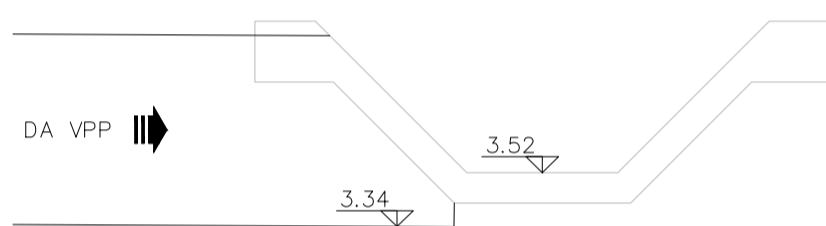

SEZIONE A-A' – SCALA 1:20

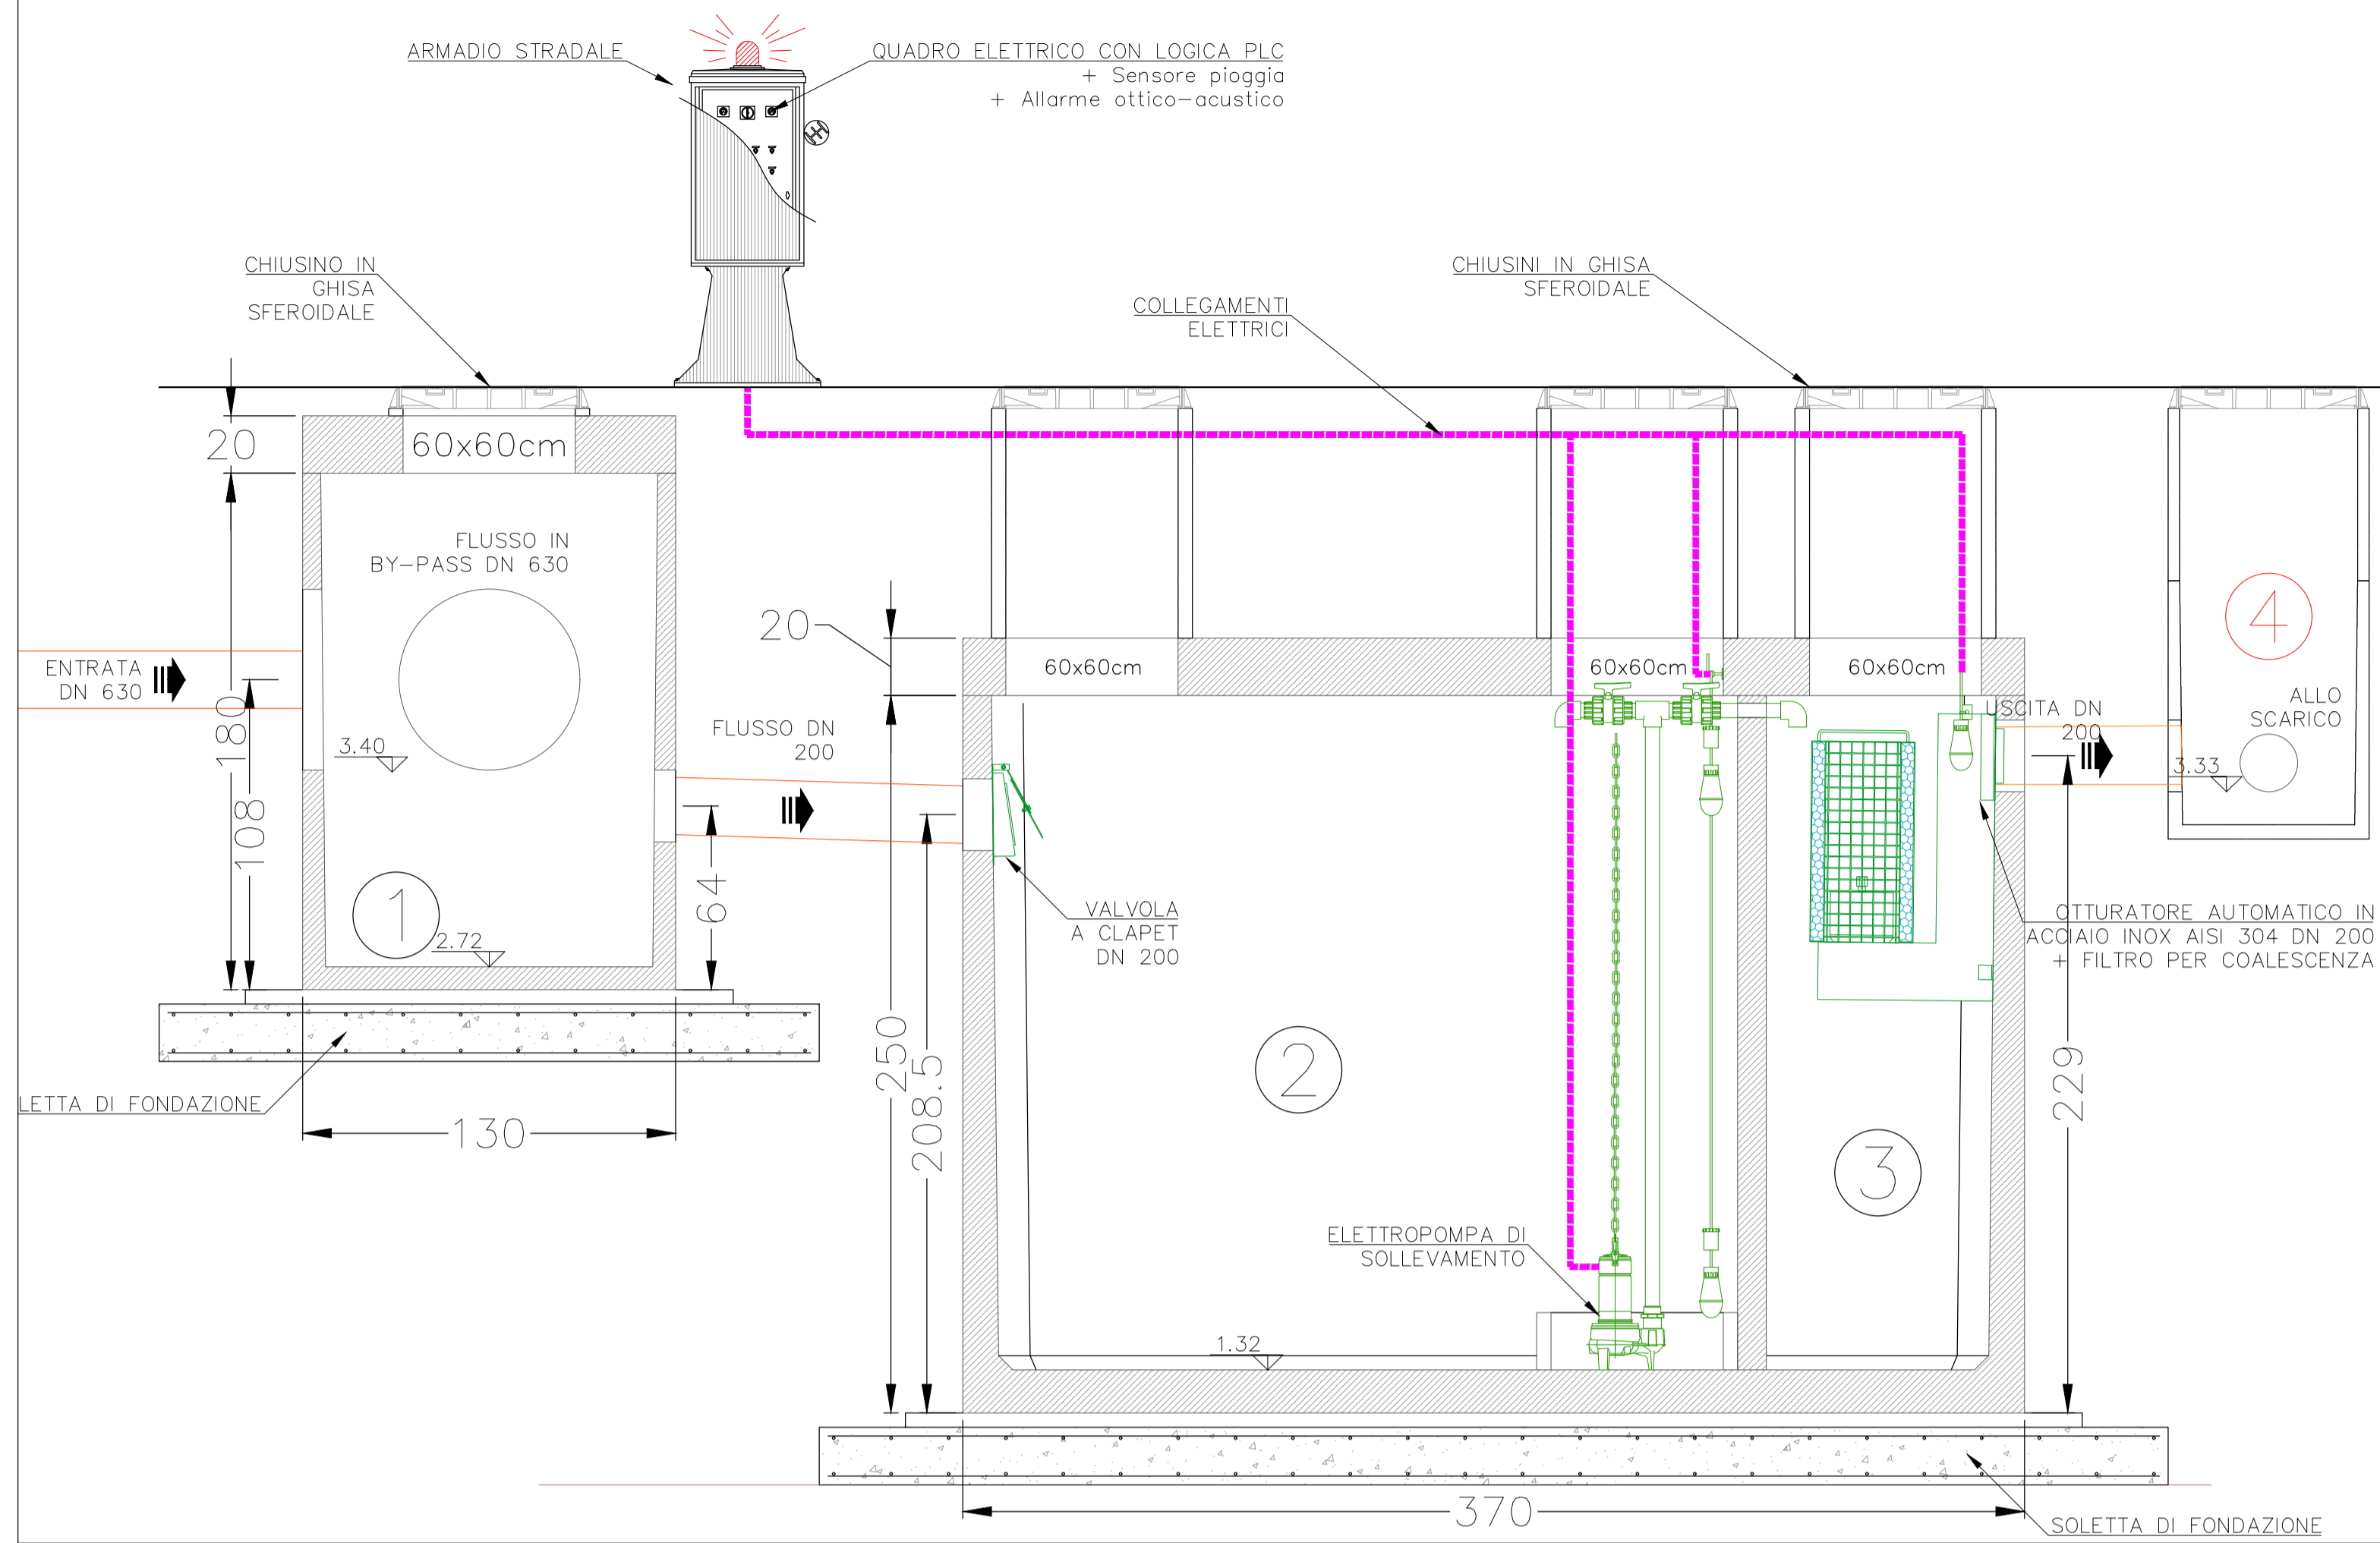


KEYMAP

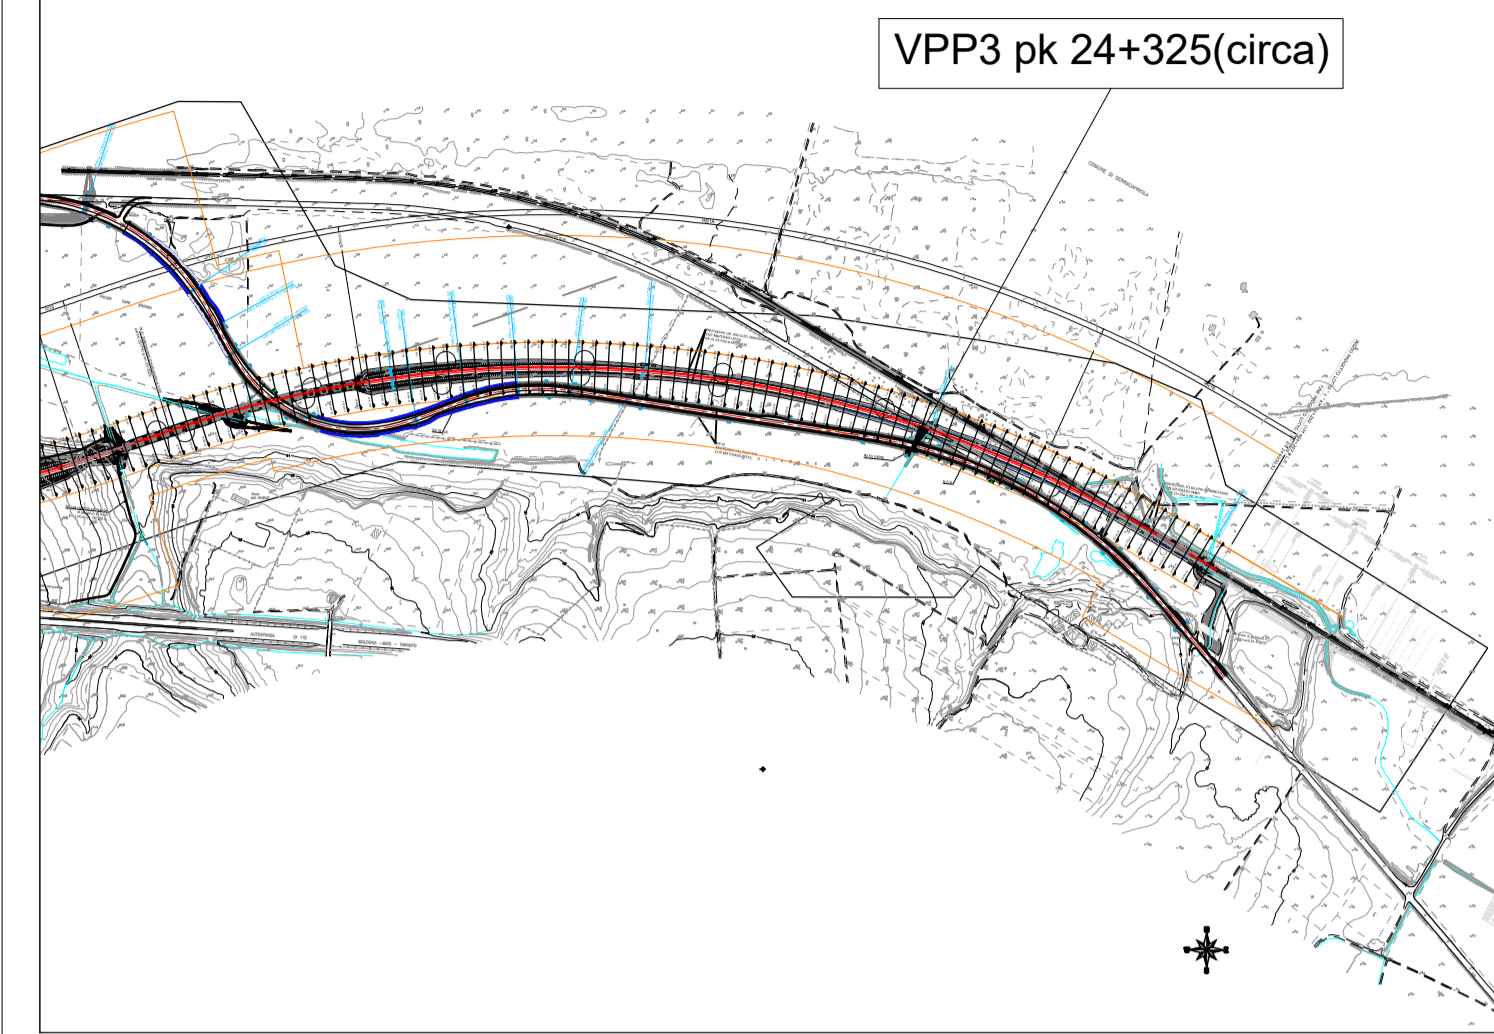

VOLUMI

SCAVO	RINTERRO
378.81 m ³	284.10 m ³

INQUADRAMENTO – SCALA 1:500

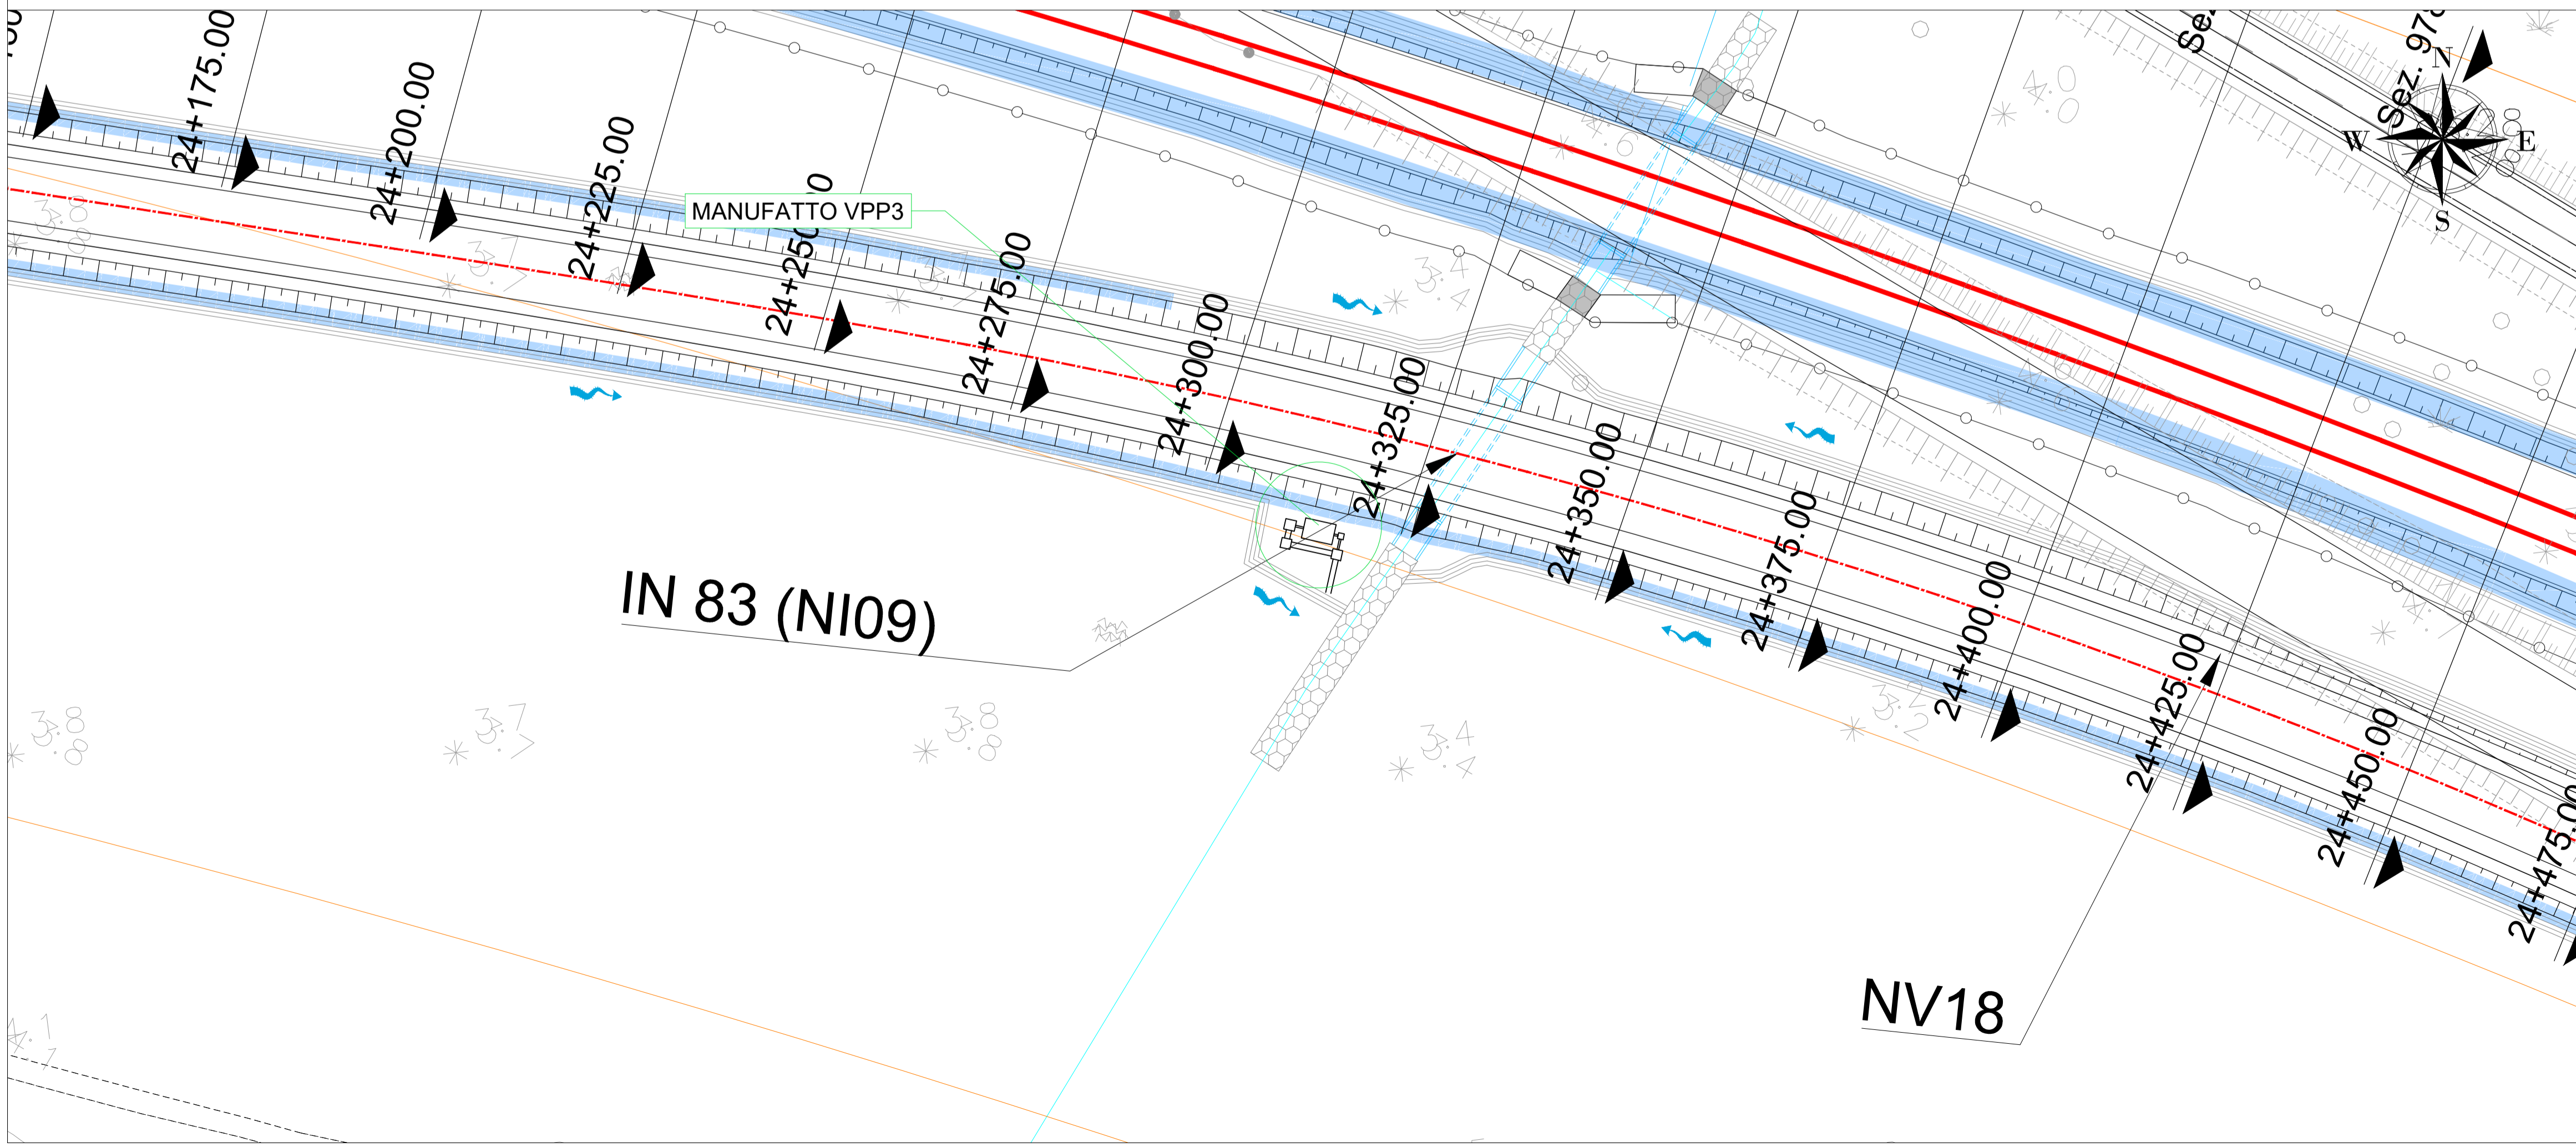

COMMITTENTE: **RFI** RETE FERROVIARIA ITALIANA
GRUPPO FERROVIE DELLO STATO ITALIANE
DIREZIONE INVESTIMENTI
DIREZIONE PROGRAMMI INVESTIMENTI
DIRETTRICE SUD - PROGETTO ADRIATICA

DIREZIONE LAVORI: **ITALFERR** GRUPPO FERROVIE DELLO STATO ITALIANE

APPALTATORE: **AGOSTINO COSTRUZIONI** MANDATARIA
ATLANTE MANDANTI

PROGETTAZIONE: MANDATARIA **HUB** MANDANTI **HYpro**

PROGETTO ESECUTIVO

LINEA PESCARA - BARI
RADDOPPIO DELLA TRATTA FERROVIARIA TERMOLI - LESINA
LOTTO 2 e 3: RADDOPPIO TERMOLI - RIPALTA

IDRAULICA
Vasca di prima pioggia VPP3 - NV18

APPALTATORE A.A. DI AGOSTINO COSTRUZIONI GENERALI S.p.A. DIREZIONE TECNICA ING. A. DI AGOSTINO	PROGETTAZIONE DIREZIONE DELLA PROGETTAZIONE ING. M. FACCHINI	SCALA: Varie
---	--	-----------------

COMMESSA	LOTTO	FASE	ENTE	TIPO DOC.	OPERA/DISCIPLINA	PROGR.	REV.
LI0B	02	E	ZZ	BZ	ID0002	018	C

Revis.	Descrizione	Redatto	Data	Verificato	Data	Approvato	Data	Autorizzato	Data
A	Emissione Esecutiva	C. Colone	Apr 2023	O. Casuso	Apr 2023	V. Secchi	Apr 2023		
B	Revisione a seguito di RDV	C. Colone	Giugno 2023	O. Casuso	Giugno 2023	V. Secchi	Giugno 2023		
C	Revisione a seguito di RDV	C. Colone	Ottobre 2023	O. Casuso	Ottobre 2023	V. Secchi	Ottobre 2023		

File: LI0B02EZZBZID0002018C.DWG n. Elab.: