




PLANIMETRIA DI DETTAGLIO – SCALA 1:50

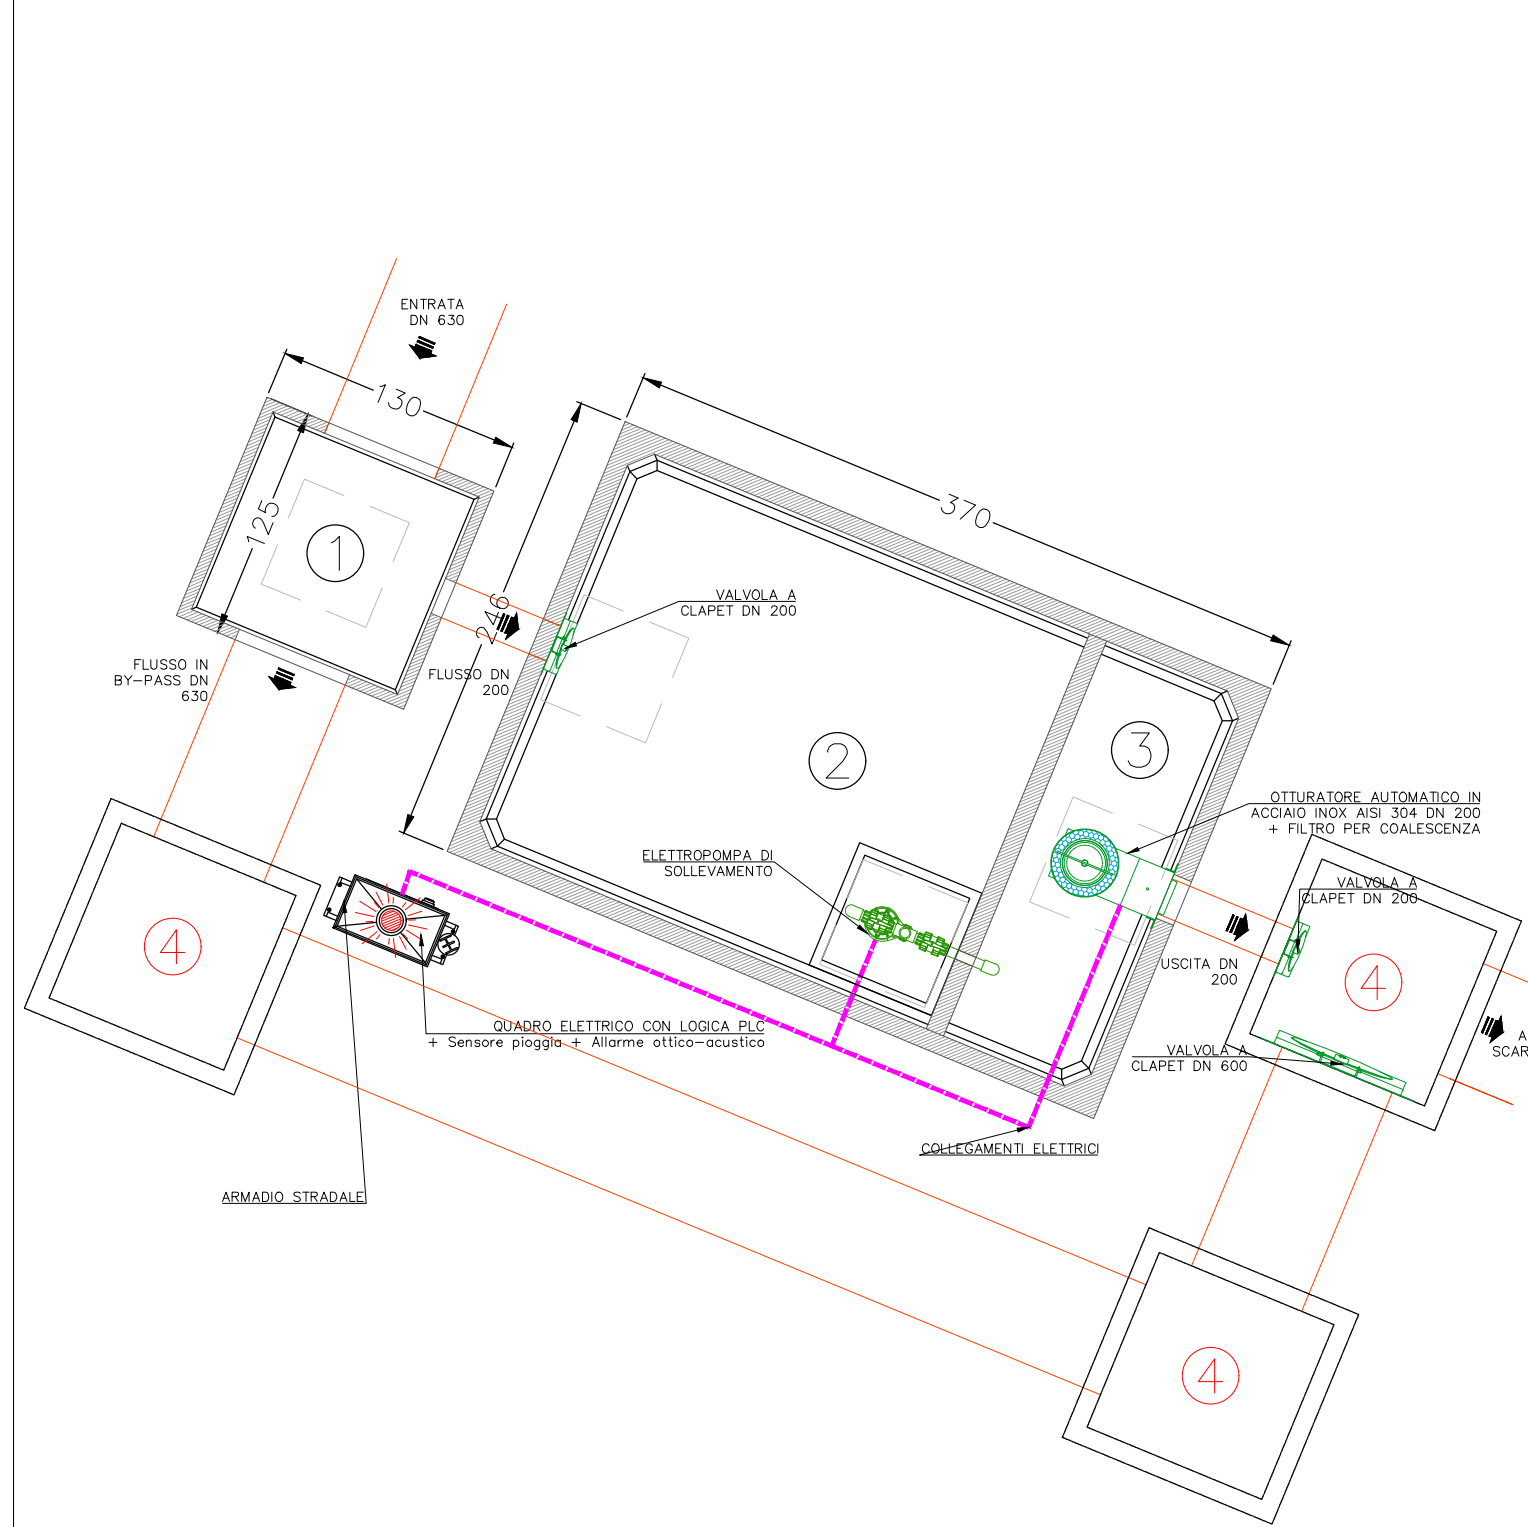

SEZIONE A-A' – SCALA 1:20

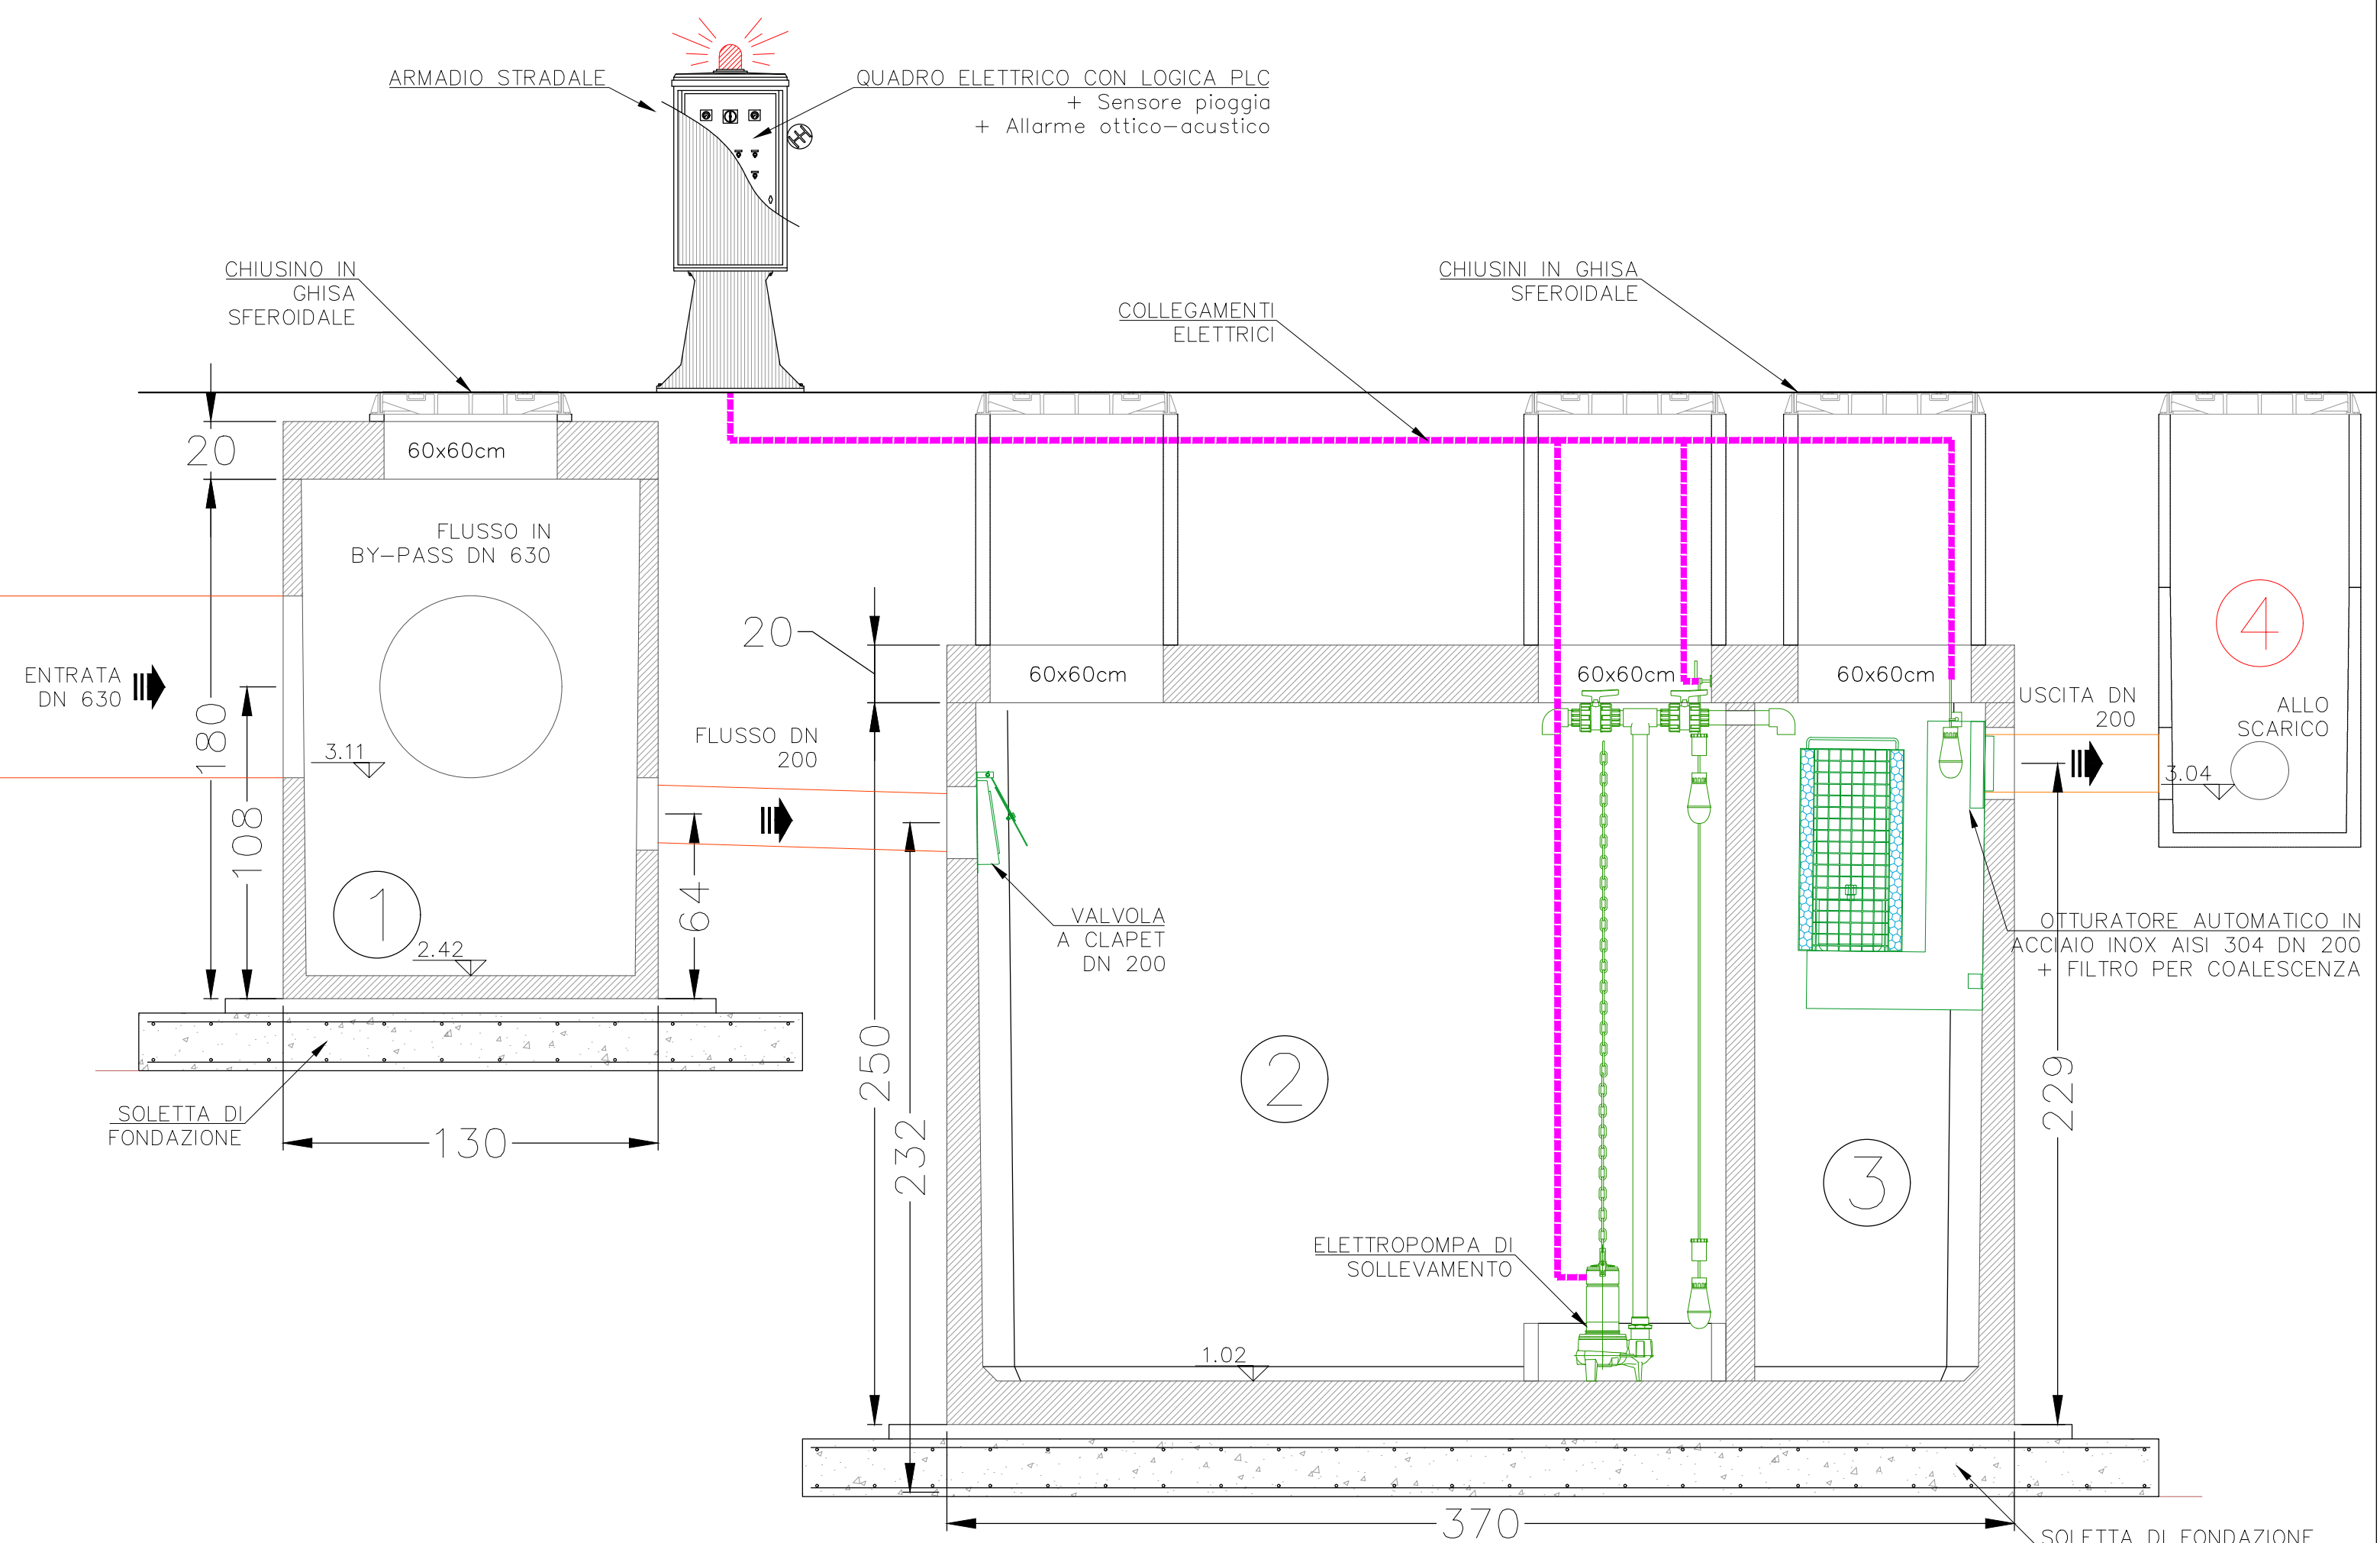


KEYMAP

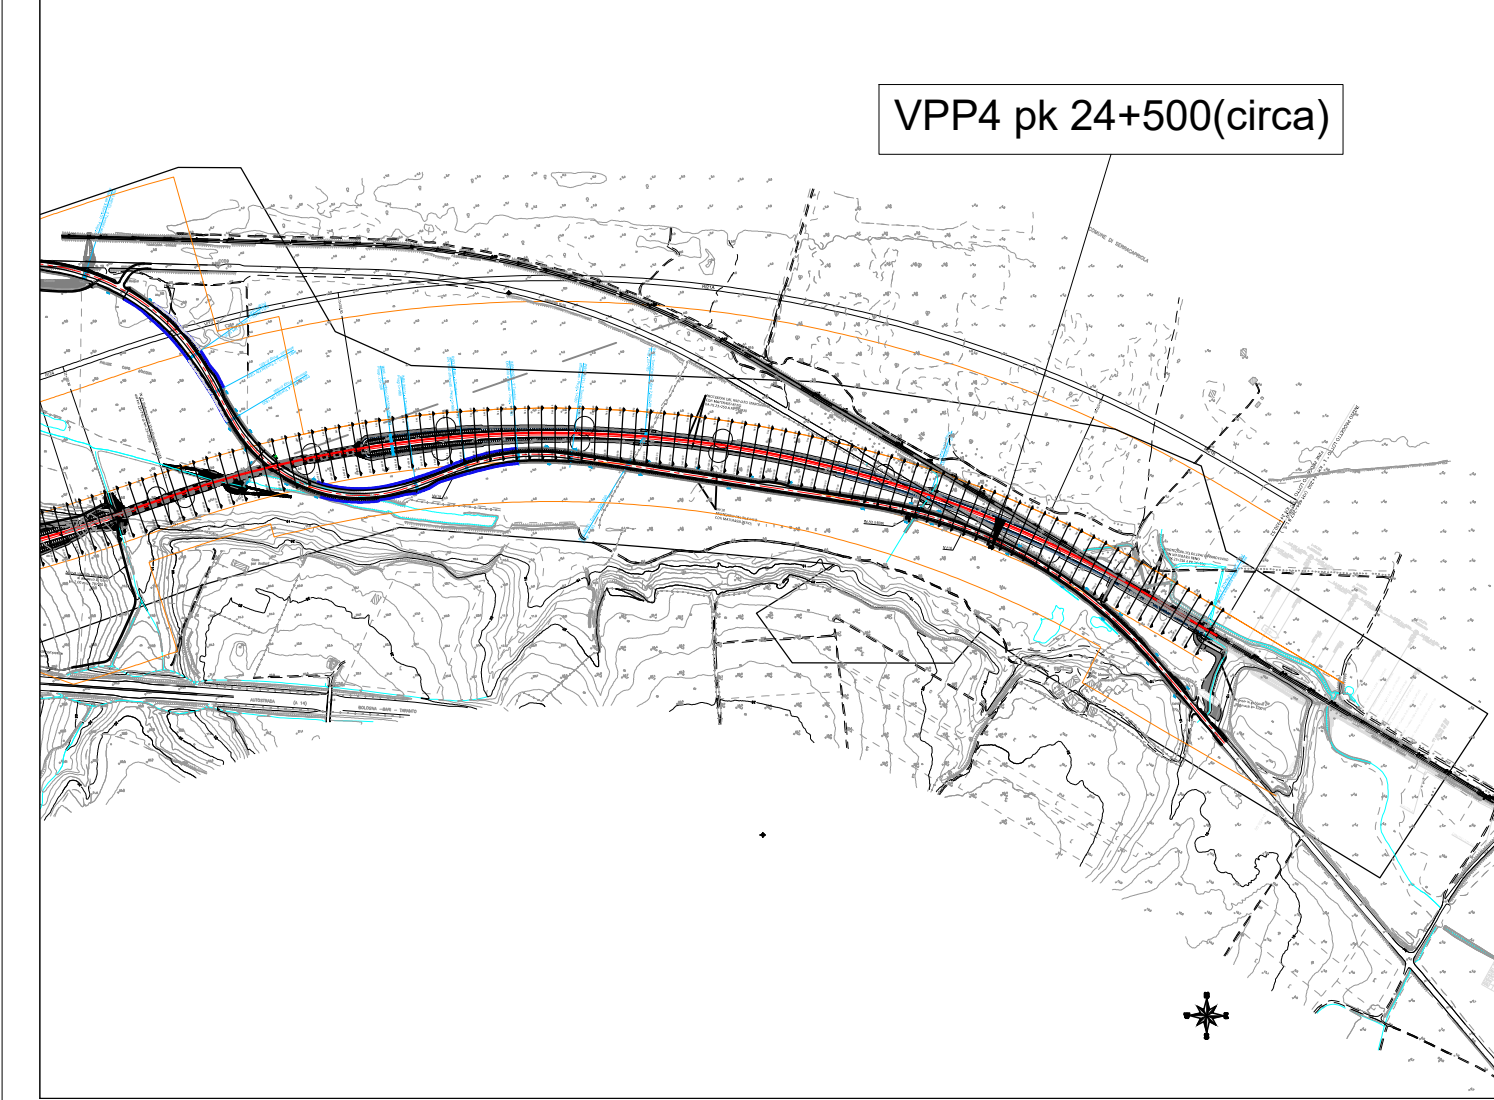


VOLUMI

SCAVO	RINTERRO
378.81 m <sup>3</sup>	284.10 m <sup>3</sup>

DETTAGLIO SCARICO SU FOSSO DI GUARDIA SEZIONE E PROSPETTO

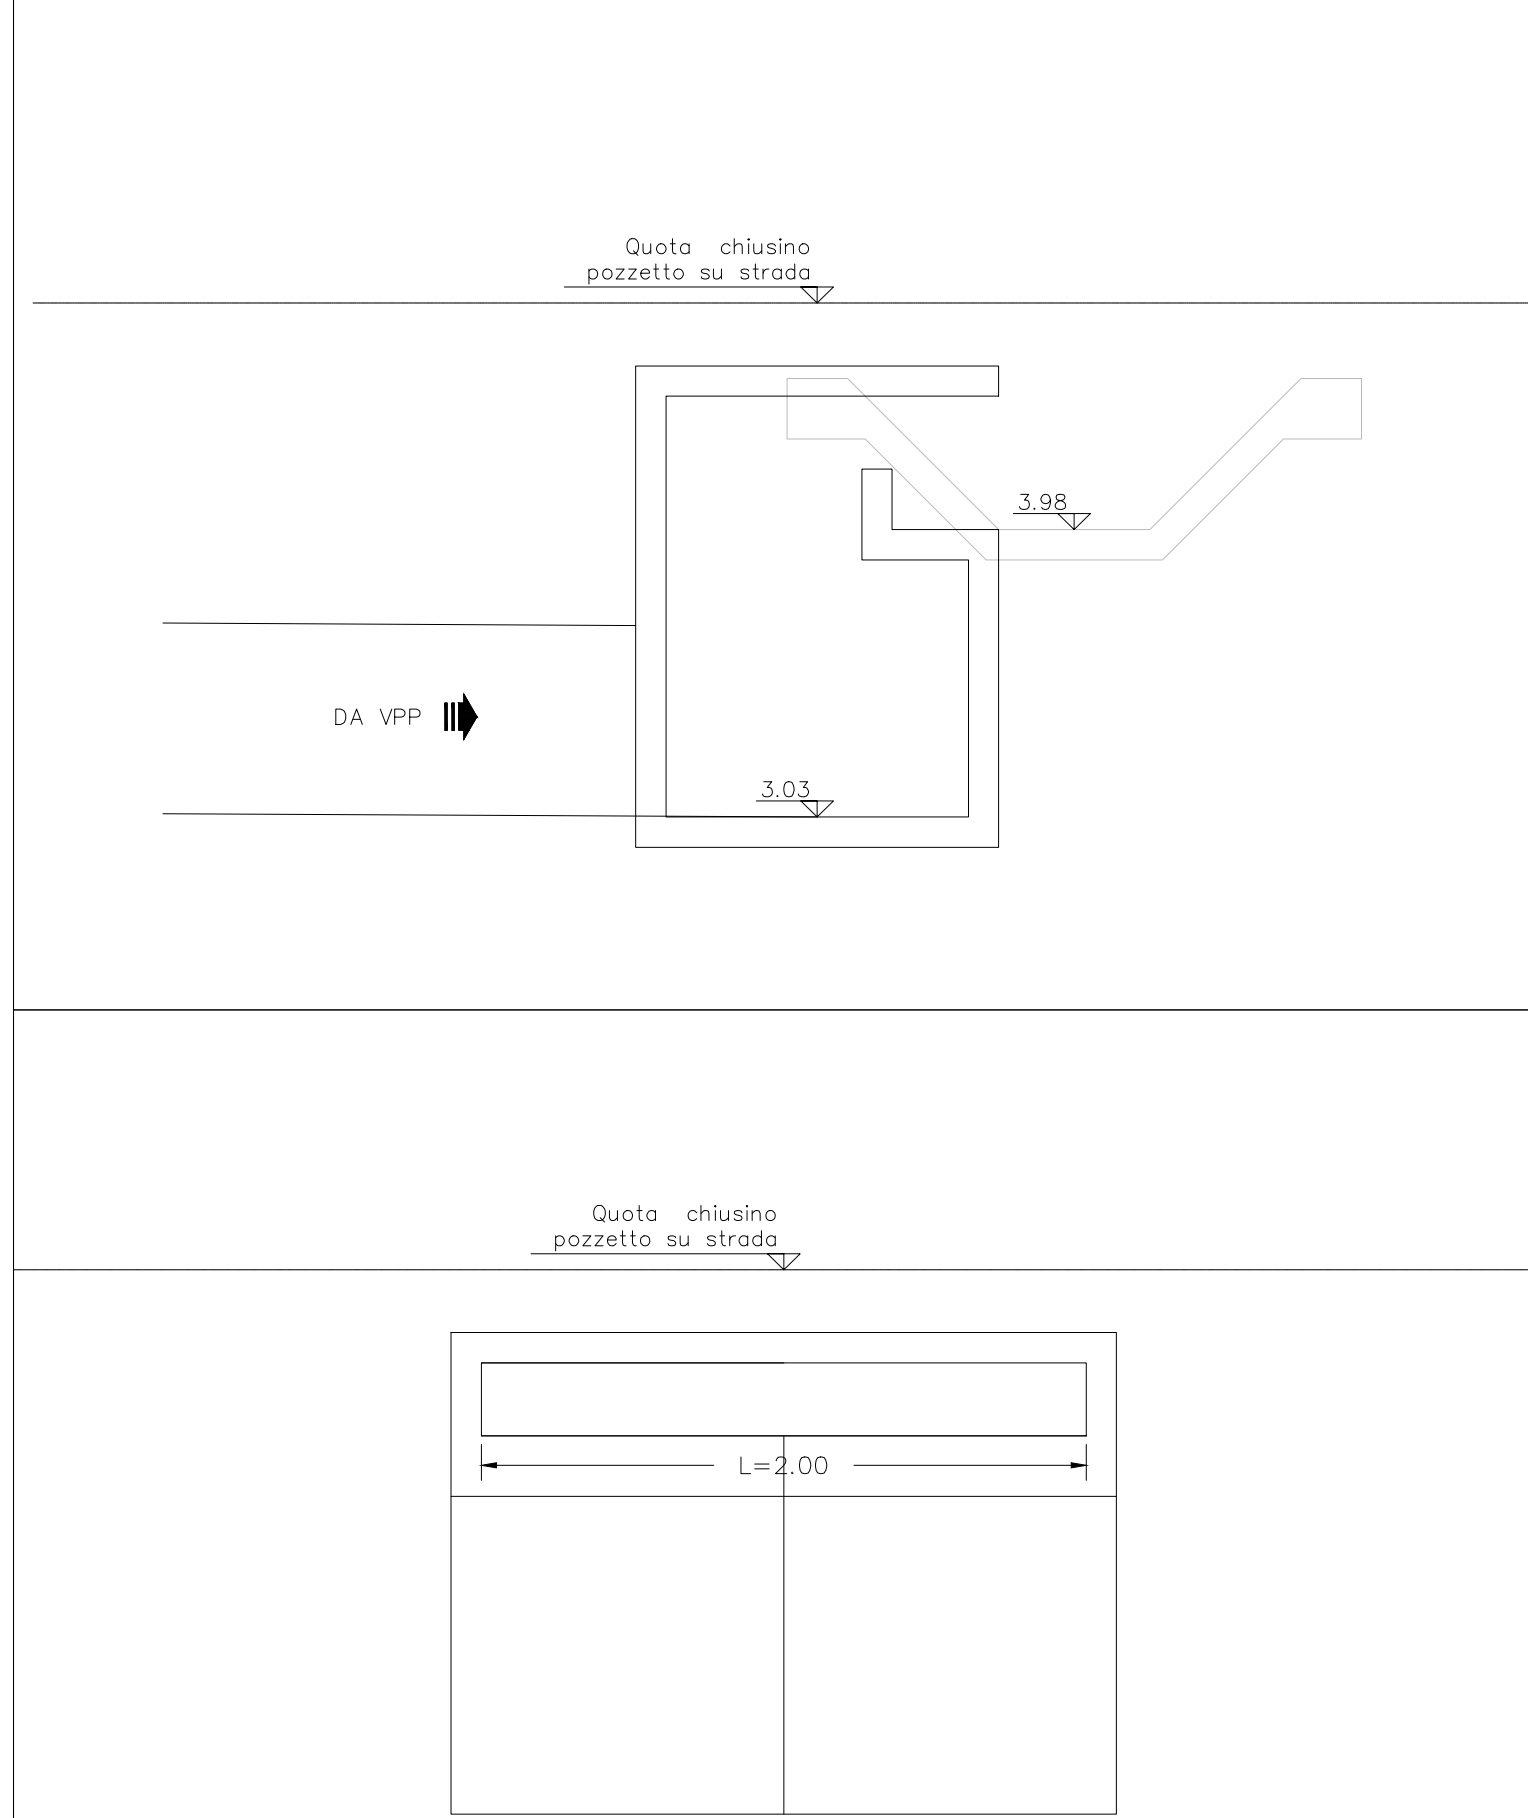

INQUADRAMENTO – SCALA 1:500

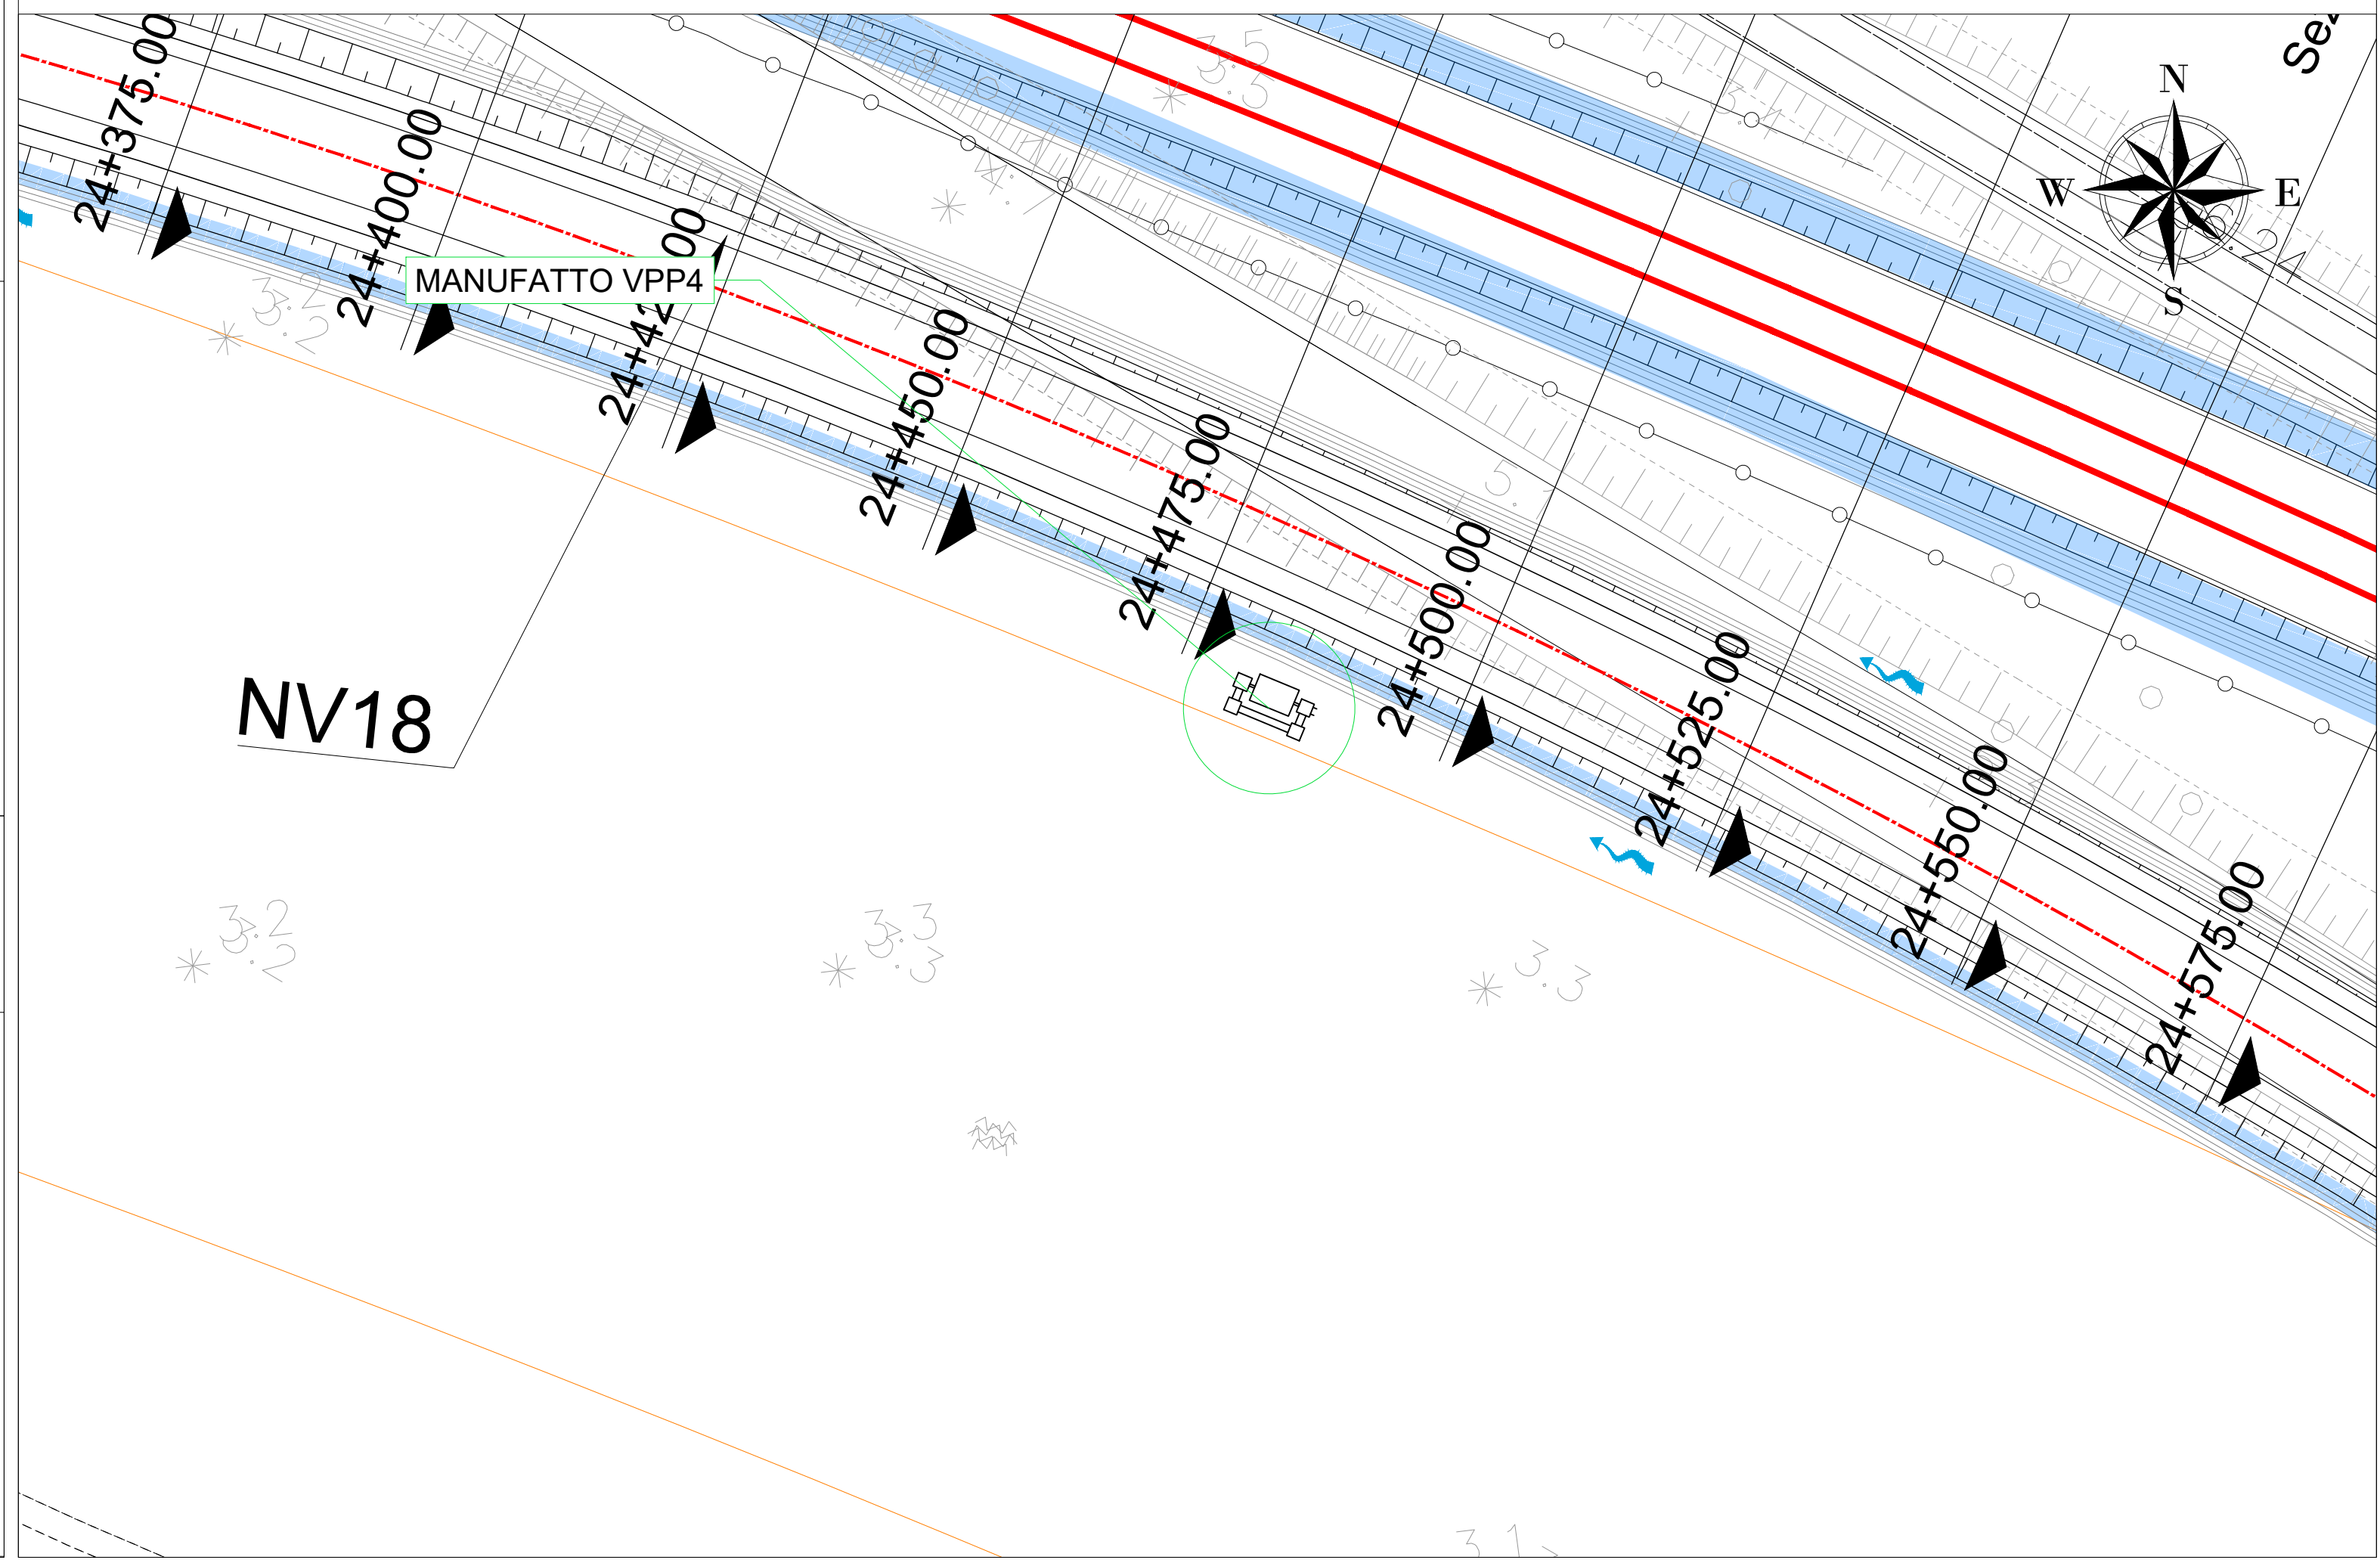

COMMITTENTE: **RFI** RETE FERROVIARIA ITALIANA  
GRUPPO FERROVIE DELLO STATO ITALIANO  
DIREZIONE INVESTIMENTI  
DIREZIONE PROGRAMMI INVESTIMENTI  
DIRETTRICE SUD - PROGETTO ADRIATICA

DIREZIONE LAVORI: **ITALFERR** GRUPPO FERROVIE DELLO STATO ITALIANO

APPALTATORE: **AGOSTINO COSTRUZIONI GENERALI** **ATLANTE**

PROGETTAZIONE: MANDATARIA **HUB** MANDANTI **HYpro**

**PROGETTO ESECUTIVO**  
**LINEA PESCARA - BARI**  
**RADDOPPIO DELLA TRATTA FERROVIARIA TERMOLI - LESINA**  
**LOTTO 2 e 3: RADDOPPIO TERMOLI - RIPALTA**

IDRAULICA  
Vasca di prima pioggia VPP4 - NV18

APPALTATORE AGOSTINO COSTRUZIONI GENERALI ELETTRICO (Ing. Gregorio)	PROGETTAZIONE DIRETTORE DELLA PROGETTAZIONE (Ing. M. P. Scichni)	SCALA: Varie
--	--	-----------------

COMMESSA	LOTTO	FASE	ENTE	TIPO DOC.	OPERA/DISCIPLINA	PROGR.	REV.
LI0B	02	E	ZZ	BZ	ID0002	019	C

Revis.	Descrizione	Redatto	Data	Verificato	Data	Approvato	Data	Autorizzato	Data
A	Emissione Esecutiva	C. Colone	Apr 2023	O. Casuso	Apr 2023	V. Secchi	Apr 2023		
B	Revisione a seguito di RDV	C. Colone	Giugno 2023	O. Casuso	Giugno 2023	V. Secchi	Giugno 2023		
C	Revisione a seguito di RDV	C. Colone	Ottobre 2023	O. Casuso	Ottobre 2023	V. Secchi	Ottobre 2023		

File: LI0B02EZZBZID0002019C.DWG n. Elab.: