




PLANIMETRIA DI DETTAGLIO – SCALA 1:20

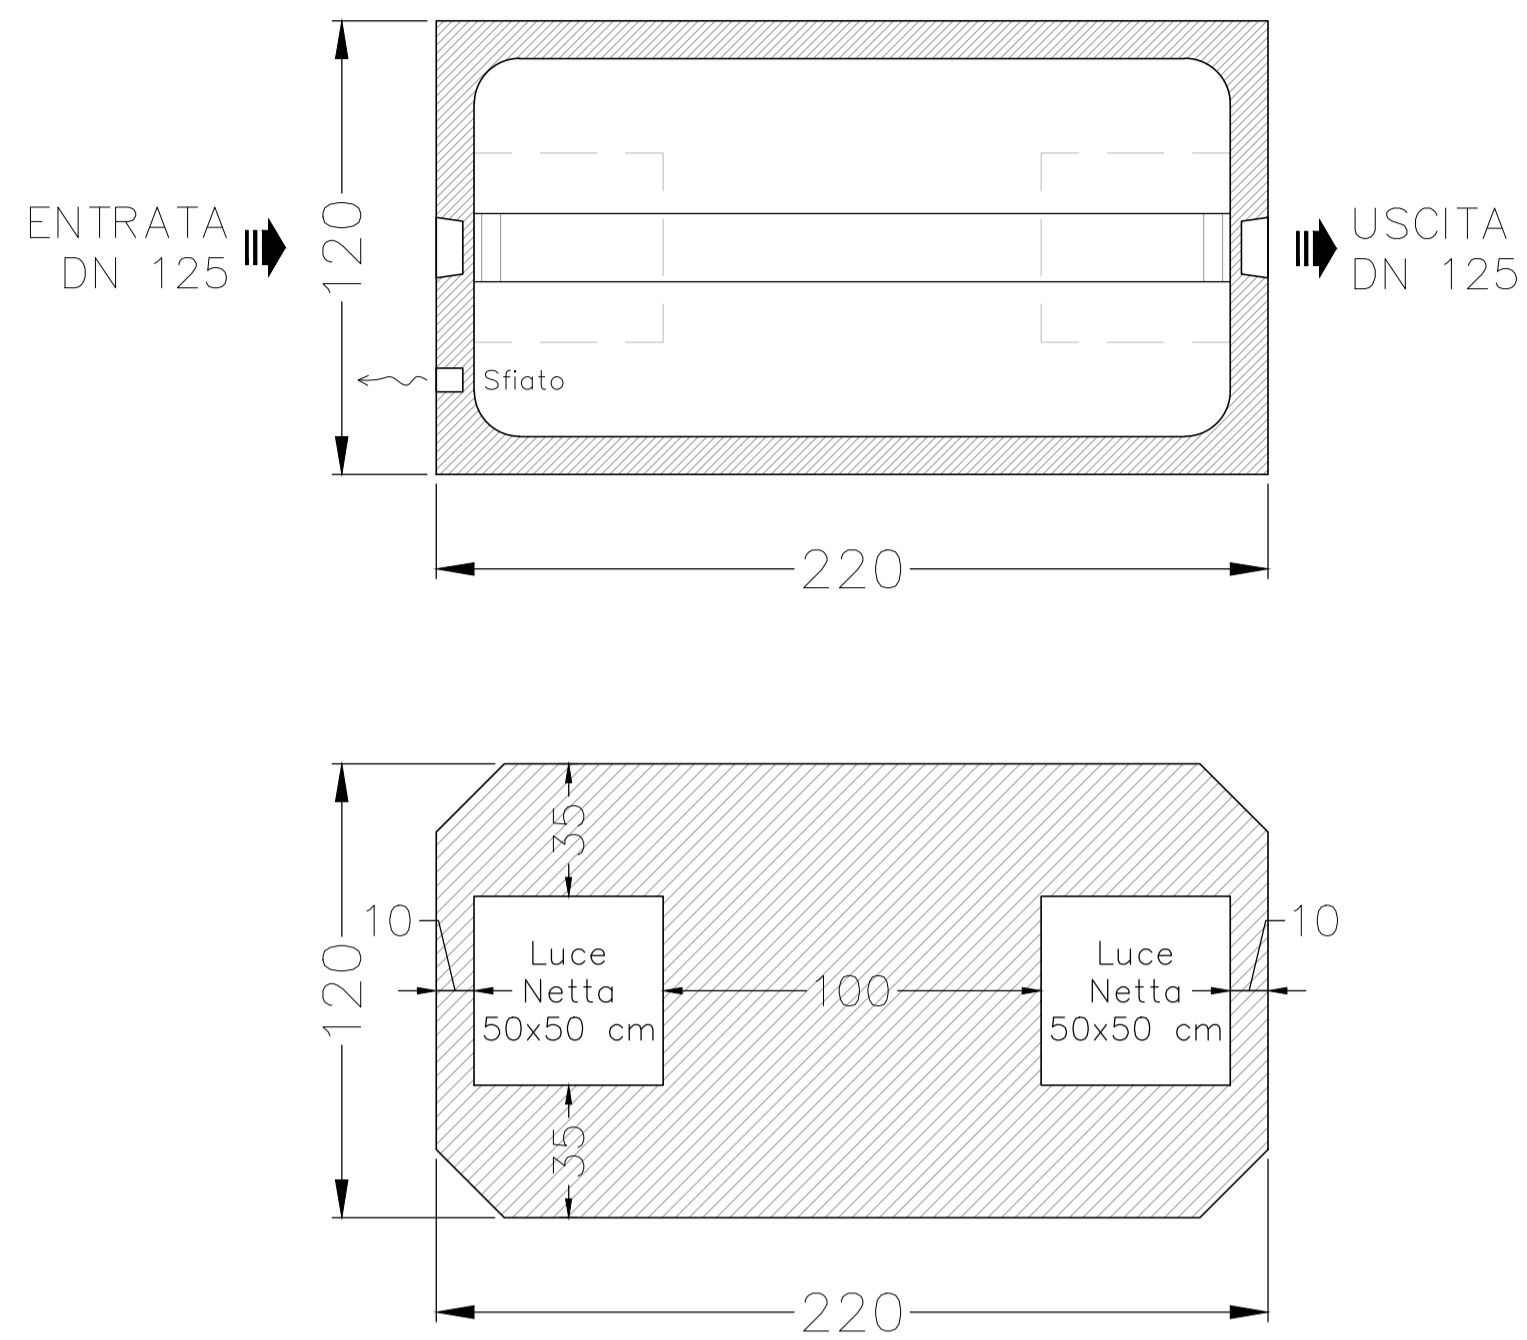

SEZIONE A-A' – SCALA 1:20

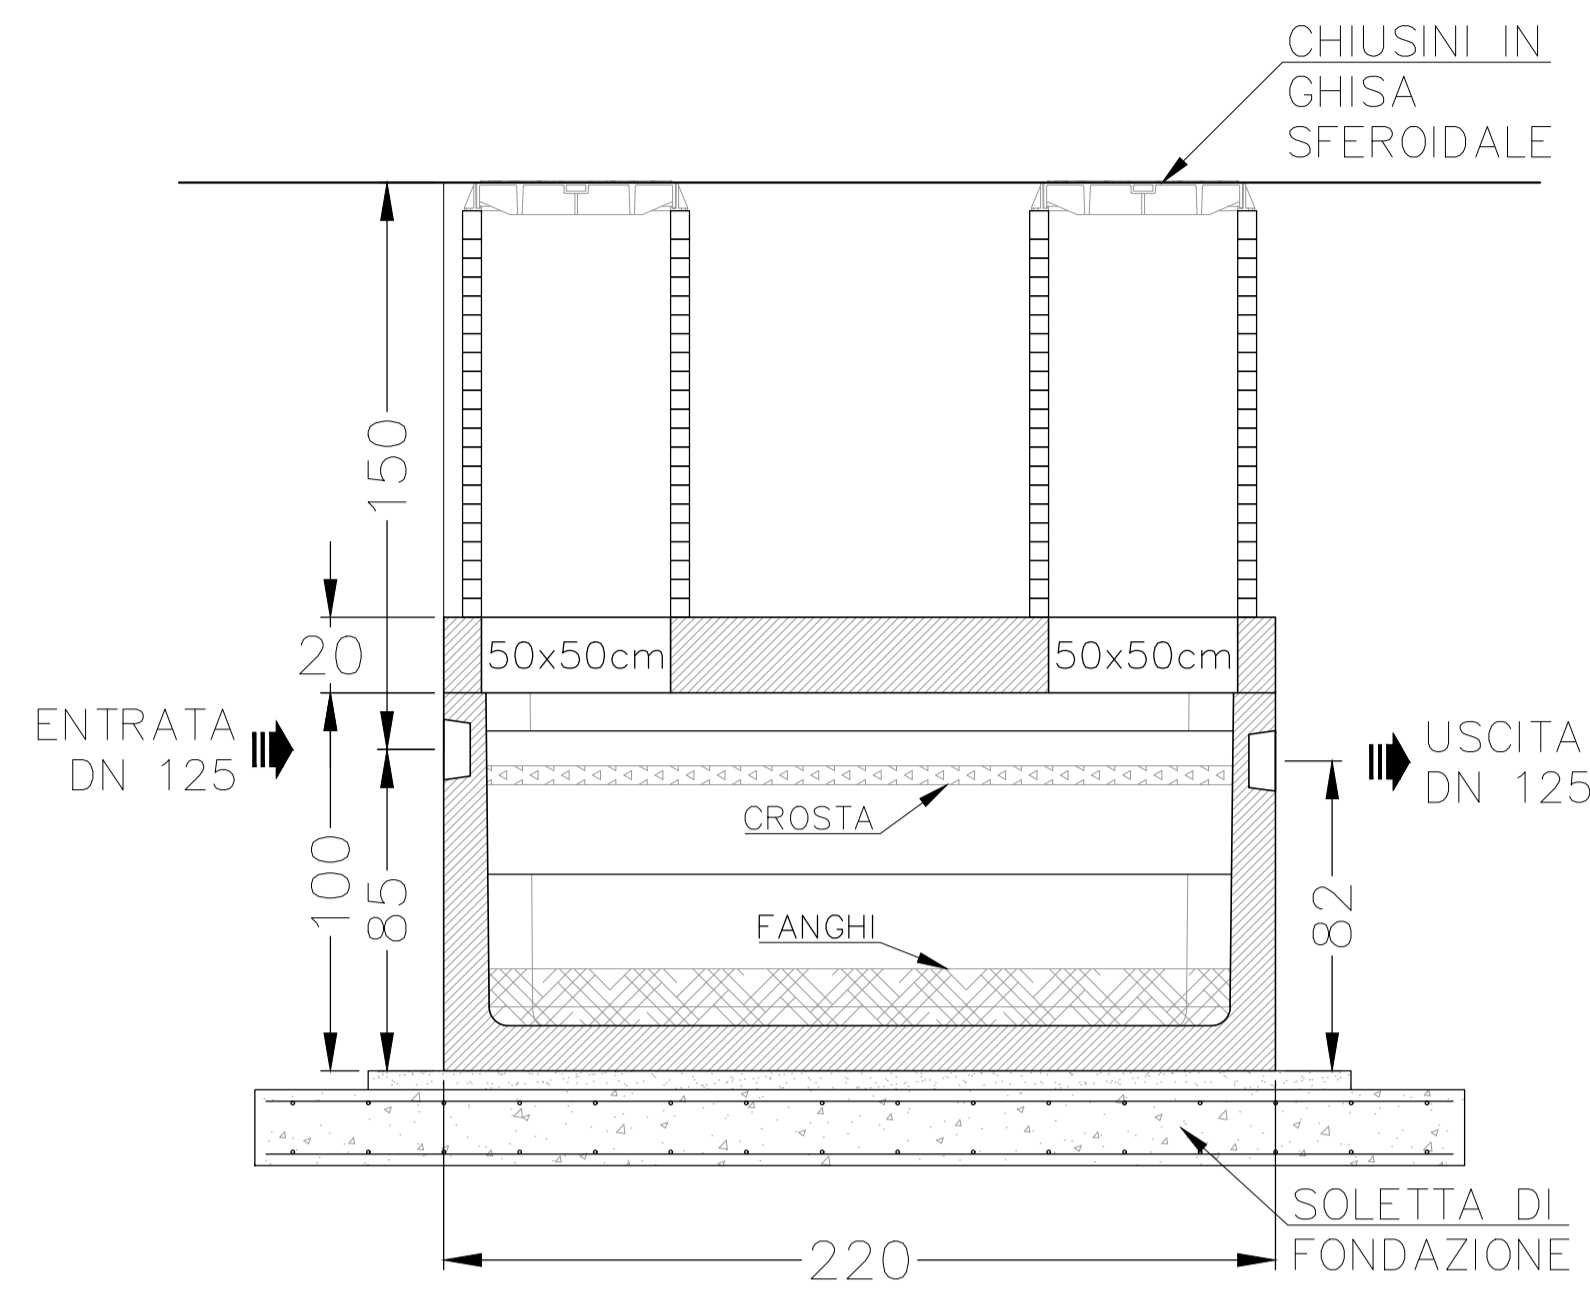


KEYMAP

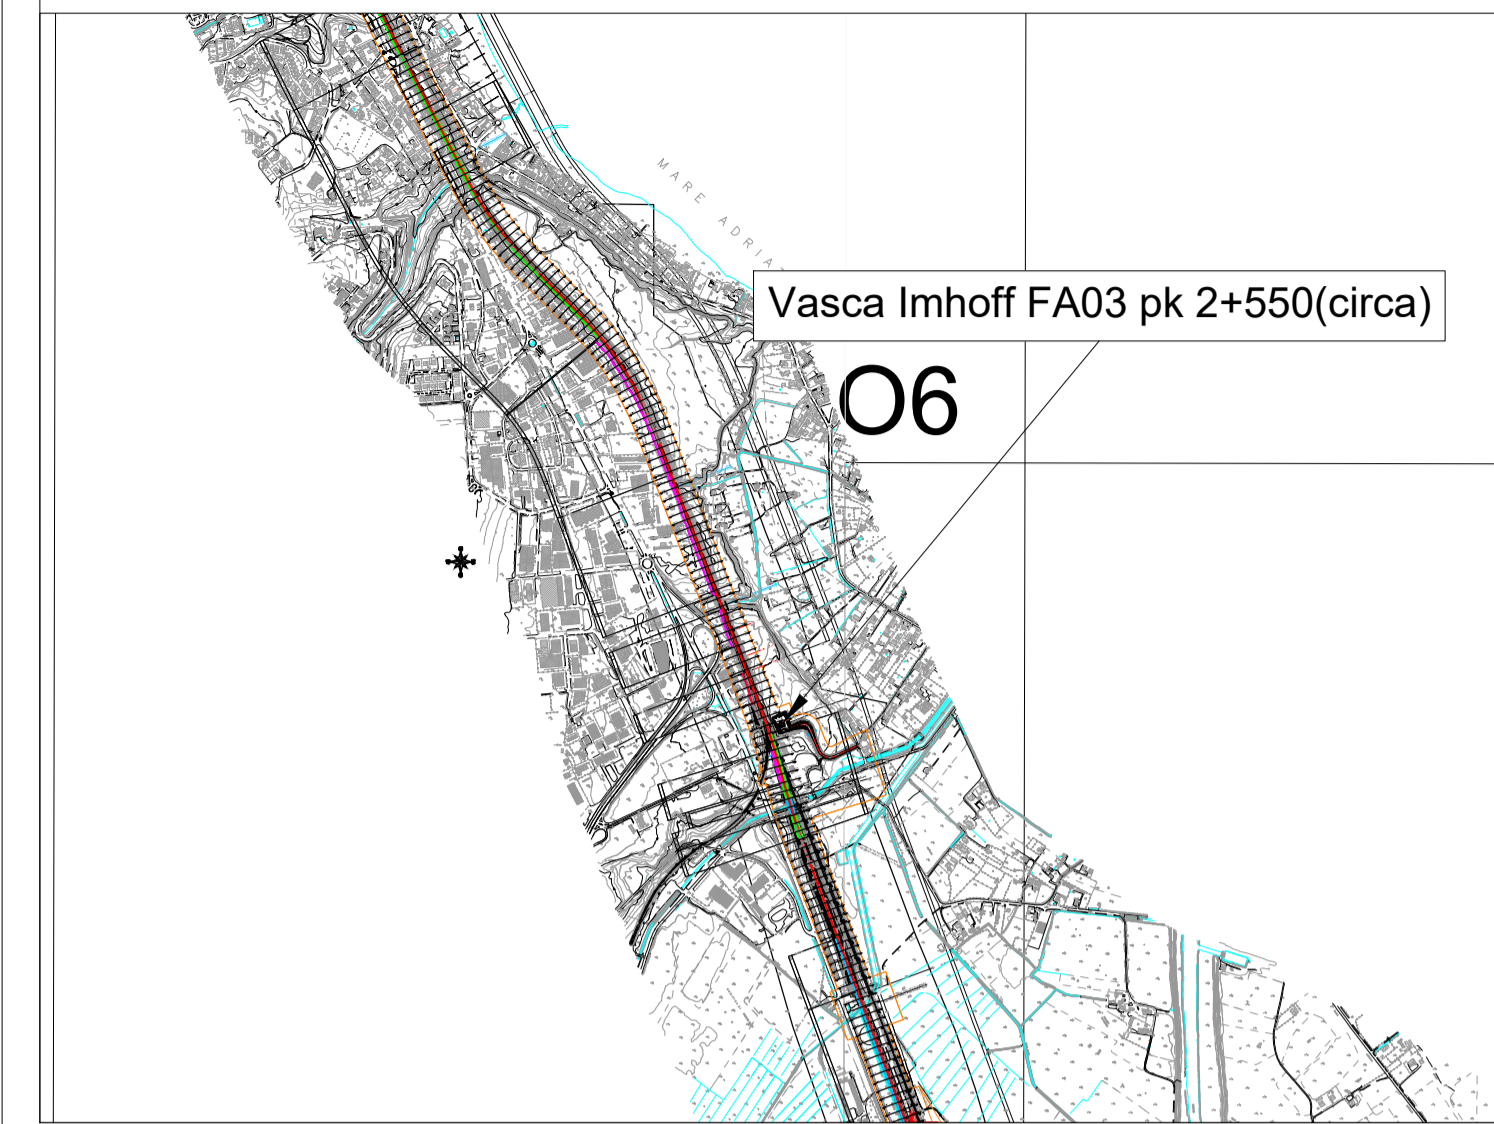

VOLUMI	
SCAVO	RINTERRO
82.60 m <sup>3</sup>	61.95 m <sup>3</sup>

INQUADRAMENTO – SCALA 1:500

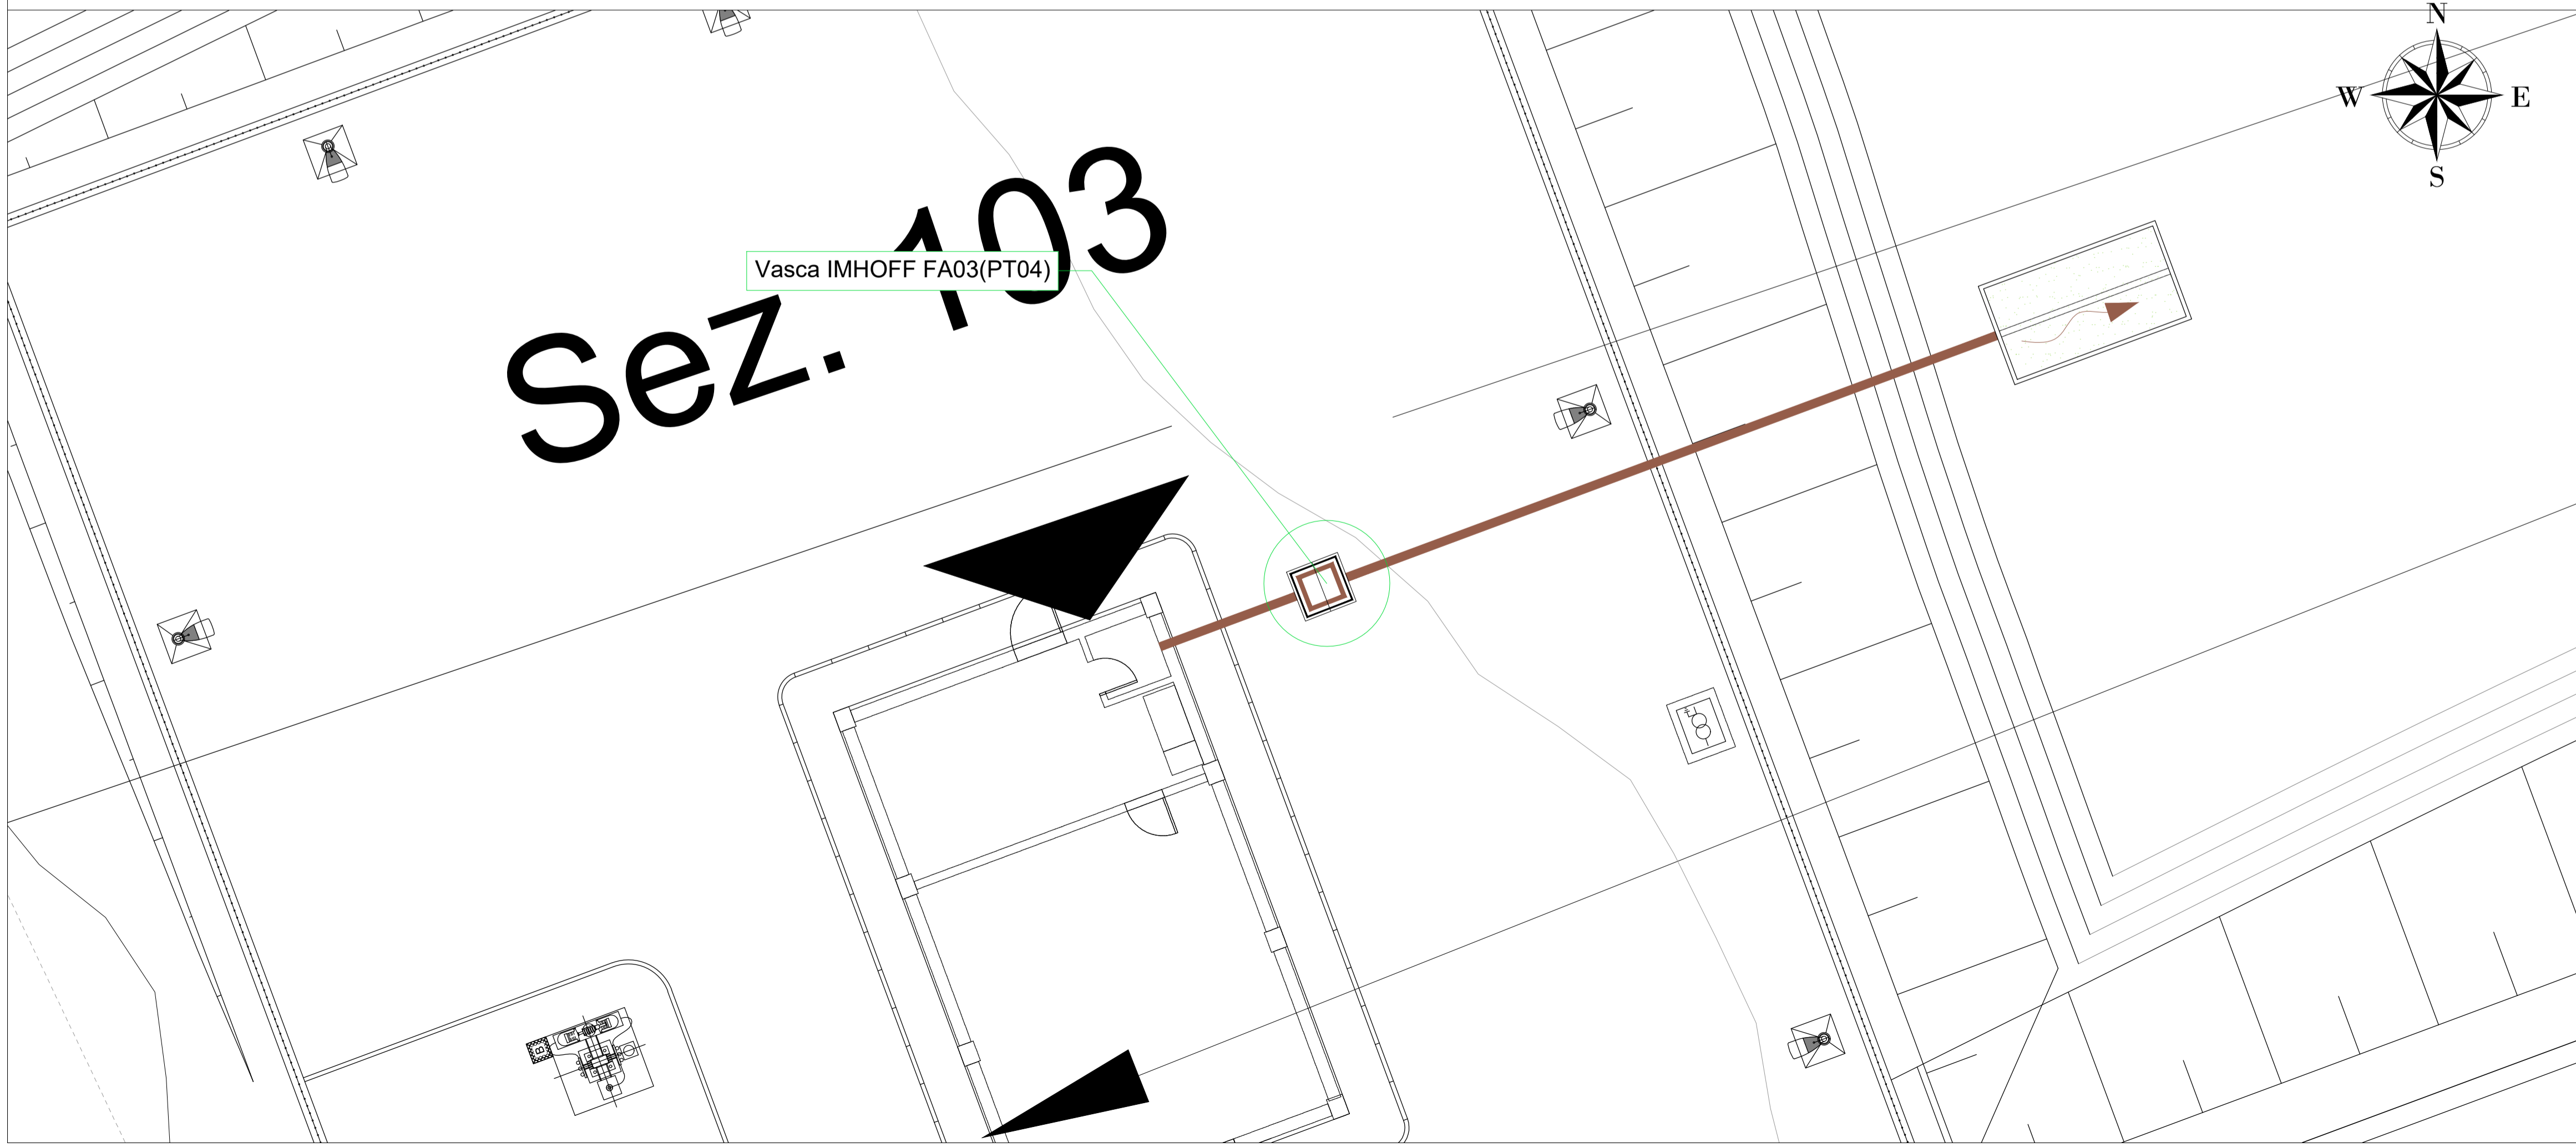

COMMITTENTE: **RFI** RETE FERROVIARIA ITALIANA  
GRUPPO FERROVIE DELLO STATO ITALIANE  
DIREZIONE INVESTIMENTI  
DIREZIONE PROGRAMMI INVESTIMENTI  
DIRETTRICE SUD - PROGETTO ADRIATICA

DIREZIONE LAVORI:

APPALTATORE: **AD AGOSTINO** COSTRUZIONI GENERALI S.p.A. **ATLANTE**  
MANDATARIA

PROGETTAZIONE: MANDATARIA **HUB** MANDANTI **HYpro**

**PROGETTO ESECUTIVO**

**LINEA PESCARA - BARI**  
**RADDOPPIO DELLA TRATTA FERROVIARIA TERMOLI - LESINA**  
**LOTTO 2 e 3: RADDOPPIO TERMOLI - RIPALTA**

IDRAULICA  
Vasca Imhoff FA03 (PT04)

APPALTATORE A.A. D'AGOSTINO COSTRUZIONI GENERALI S.p.A. Il Direttore Tecnico (Ing. Gianpiero Babini)	PROGETTAZIONE DIRETTORE DELLA PROGETTAZIONE Ing. M. Focchini	SCALA: Varie
---	--	-----------------

COMMESSA / LOTTO FASE ENTE TIPO DOC. OPERA/DISCIPLINA PROG. REV.

**LI0B 02 E ZZ BZ ID0002 023 C**

Revis.	Descrizione	Redatto	Data	Verificato	Data	Approvato	Data	Autorizzato	Data
A	Emissione Esecutiva	C. Colone	Apr 2023	O. Casuso	Apr 2023	V. Secchi	Apr 2023		
B	Revisione a seguito di RDV	C. Colone	Giugno 2023	O. Casuso	Giugno 2023	V. Secchi	Giugno 2023		
C	Revisione a seguito di RDV	C. Colone	Ottobre 2023	O. Casuso	Ottobre 2023	V. Secchi	Ottobre 2023		

File: LI0B02EZZBZID0002023C.DWG n. Elab.: