


- LEGENDA:**
- INTERVENTI DI MITIGAZIONE AMBIENTALE ED INSERIMENTO PAESAGGISTICO**
- Tipo A Fascia arborea - arbustiva
 - Tipo B Fascia arbustiva
 - Tipo C Sistemazione naturalistica imbocchi gallerie
 - Tipo D Intervento di miglioramento ed ampliamento della vegetazione ripariale
 - Tipo E Rinaturalizzazione aree intercluse degli svincoli
 - Tipo F Sistemazione naturalistica dei tombini circolari
 - Tipo G Sistemazione a verde rotatorie
 - Tipo S Intervento di miglioramento boschivo delle aree SIC Fiumara Saraceno e Fiumara Avenza
 - Tipo Z Formazioni filari arborei
 - Tipo H Ripristino ambientale cave dismesse con formazione arborea - arbustiva
 - Tipo N Ripristino ambientale cave dismesse con formazione arbustiva
 - Tipo O1 Ripristino agricolo aree di cantiere, depositi temporanei e gallerie artificiali
 - Tipo O2 Ripristino forestale aree di cantiere, depositi temporanei e gallerie artificiali
 - Tipo R Sistemazione naturalistica dei rilevati di aree in dissesto da bonificare con appassimento al piede con smarrino
- INTERVENTI DI DEFRAMMENTAZIONE FAUNISTICA**
- Tipo L Sottopasso Faunistico
 - Tipo M Ecodotto
- INTERVENTI DI MITIGAZIONE ACUSTICA (progetto acustico)**
- BARRIERA antirumore in legno
 - BARRIERA antirumore in PMMA
 - INTERVENTO di installazione di infissi fonoisolanti
 - Vasche di prima pioggia
- INTERVENTI DI MITIGAZIONE AMBIENTE IDRICO (progetto idraulico)**
- CONFINI SIC
 - CONFINI ZPS
 - CONFINI COMUNALI
 - PD (PROGETTO DEFINITIVO)

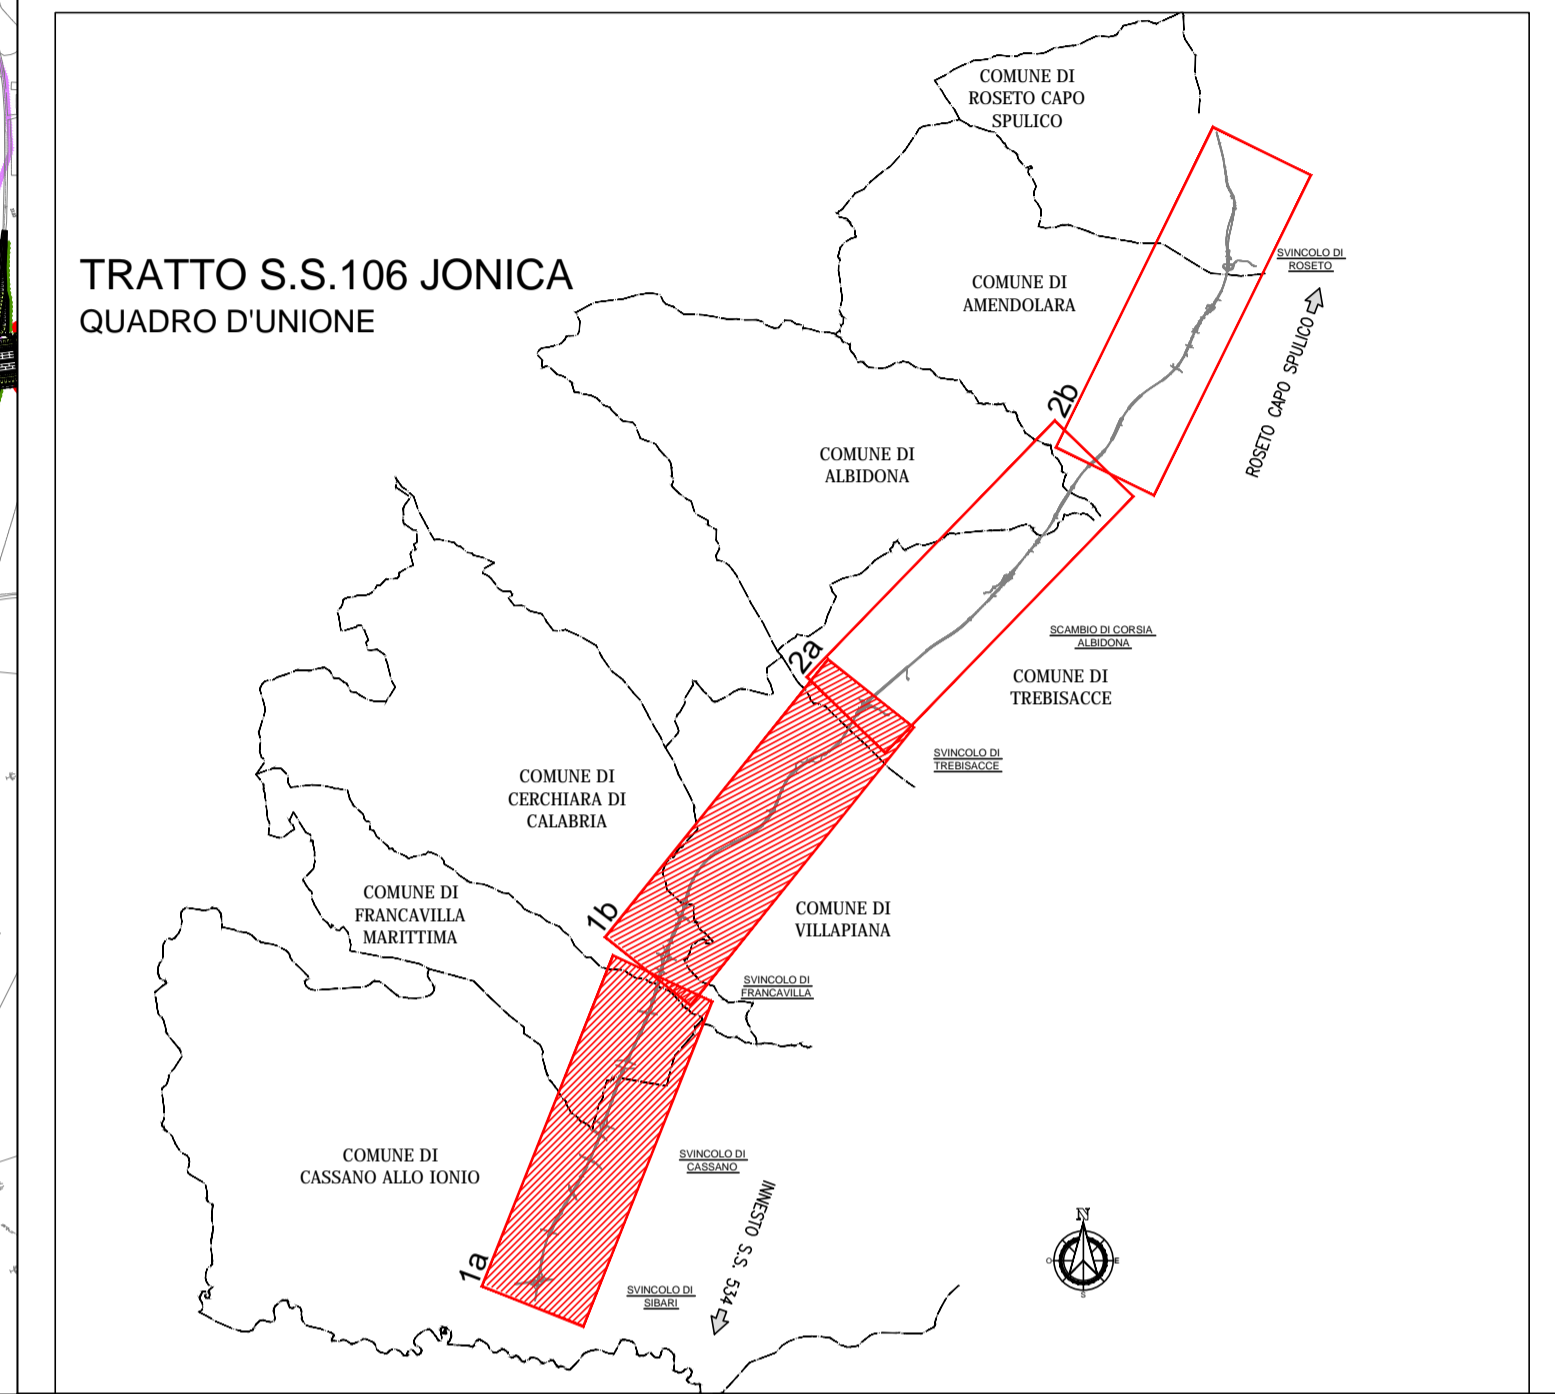

ANAS S.p.A.
 Direzione Generale
DG 41/08
 LAVORI DI COSTRUZIONE DEL 3° MEGALOTTO DELLA S.S. 106 JONICA - CAT. B - DALL'INNESTO CON LA S.S. 534 (km 365+150) A ROSETO CAPO SPULICO (km 400+000)
PROGETTO DEFINITIVO

RICHIESTE DELLA COMMISSIONE TECNICA VIA (CTVA-00_2014-0001290)
 Integrazione n.19 - ALLEGATI

CONTRAENTE GENERALE:
SIRJO S.c.p.a.
 Presidente
 Ing. Pietro Mario Gianvecchio

PROGETTAZIONE:
ASTALDI
salini impregilo

Il progettista:
 dott. Ing. E. Campa

Consulenti:
 STE - Progetto stradale ed Idraulica
 ROCKSOLI - Opere in sotterraneo
 ITALCONSULT - Strutture
 SEA - Geologia e Idrogeologia
 GIS - Geotecnica
 CINGOLO - Gallerie grottose
 LANDI - Ambiente
 LAND - Archeologia
 PROMETEOENGINEERING.IT - Sicurezza ed Impianti
 Ing. F. GATTO - Interferenze
 TECO - Esperti

Il coordinatore per la sicurezza:
 Ing. L. A. Gargiulo

IL RESPONSABILE DEL PROCEDIMENTO:
 Ing. M. Arannini

ALLEGATO I19 - e3
PIANO D'AREA DELLE OPERE DI MITIGAZIONE E COMPENSAZIONE AMBIENTALE
 Planimetria delle mitigazioni ambientali- Tavola 1/2

Scala 1:10000