Pk iniziale	Pk finale	POSIZIONE	Dimensioni	Lunghezza	Pendenza media	Portata Pluviale	Velocità	Tirante idrico	Grado di riempimento	franco idraulico
				m	m/m	m3/s	m/s	m	%	m
100	200	dx	DN500	100	0.0100	0.167	1.74	0.25	49%	0.25
200	480	dx	DN500	280	0.0350	0.426	3.50	0.30	59%	0.20
480	820	dx	DN800	340	0.0030	0.330	1.31	0.40	50%	0.40
800	1060	sx	DN630	260	0.0030	0.197	1.15	0.34	54%	0.29

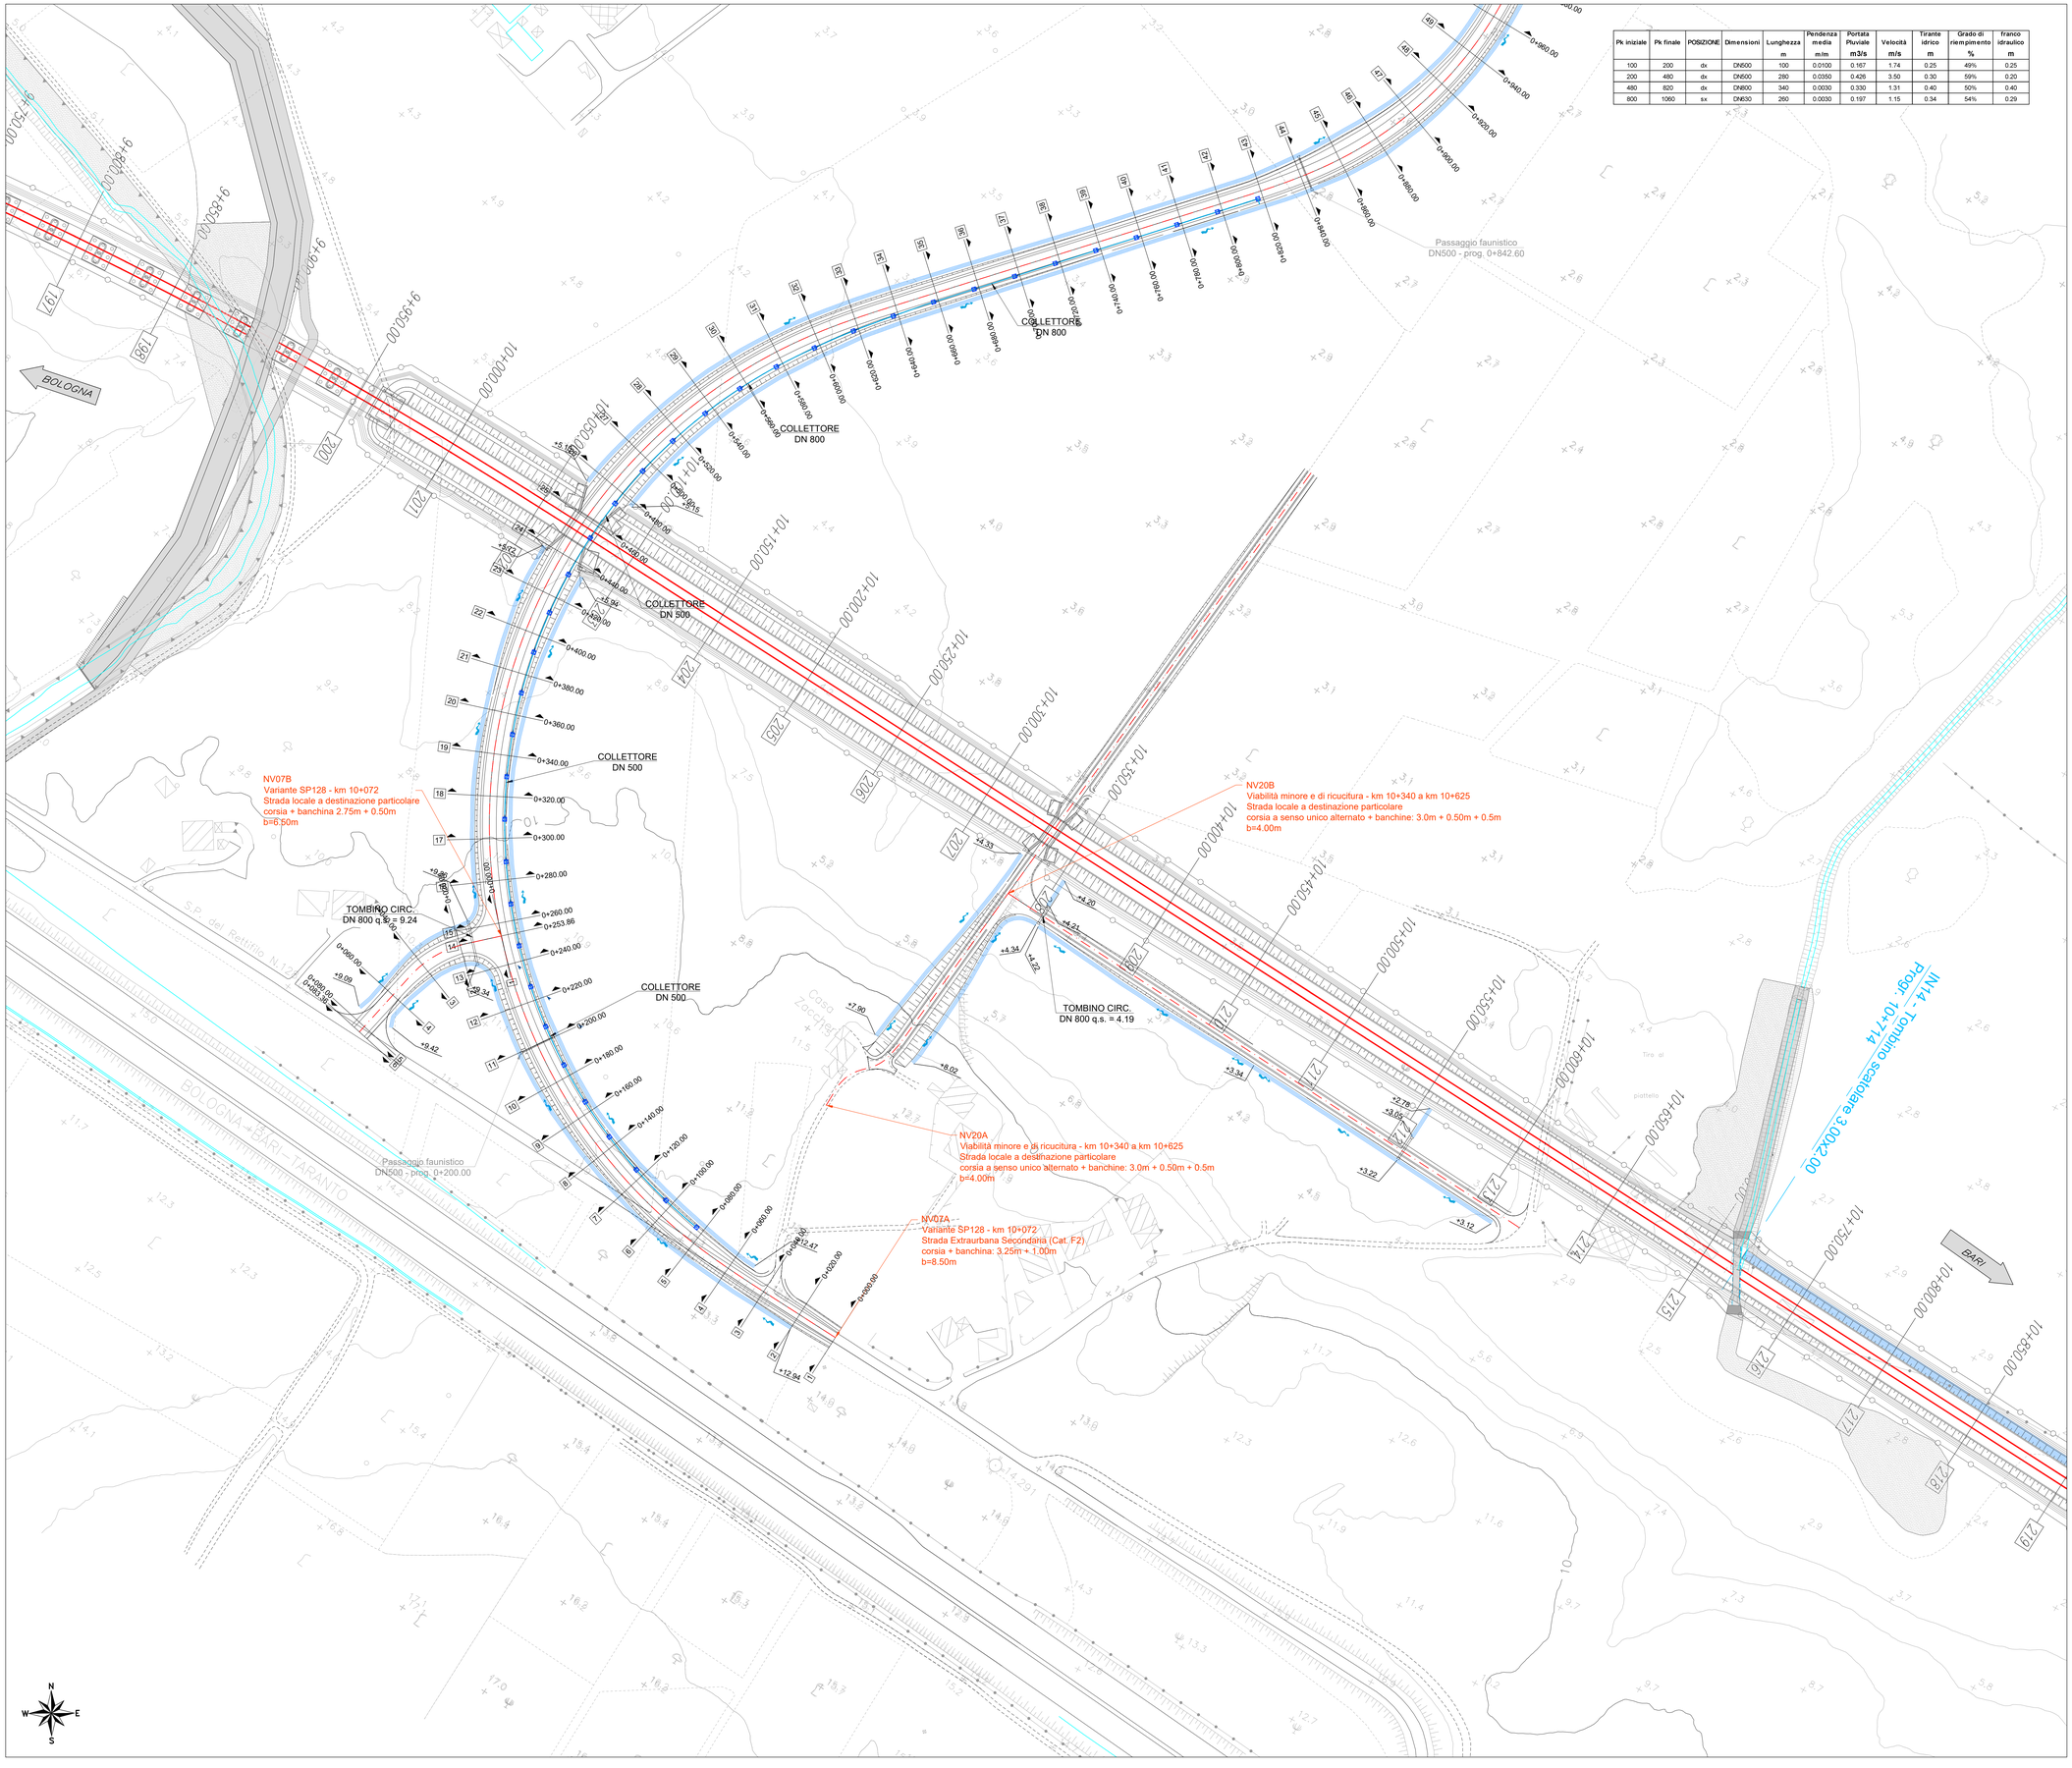

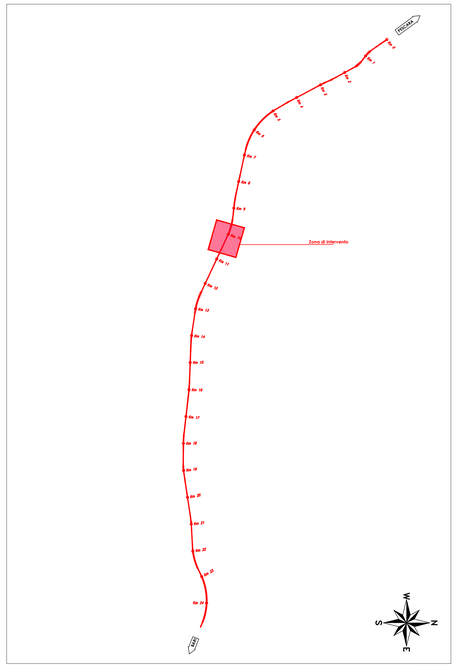

KEYPLAN

LEGENDA

- VERSO DI DEFLUSSO FOSSI DI GUARDIA
- FOSSO DI GUARDIA STRADALE RIVESTITO IN CLS
- FOSSO DRENANTE IN TERRA BASE 50 cm ALTEZZA 50 cm SPONDE INCLINATE 1/1
- FOSSO DRENANTE IN TERRA BASE 60 cm ALTEZZA 60 cm SPONDE INCLINATE 1/1
- DEFLUSSO ACQUA IN CONDOTTA SU STRADA
- DEFLUSSO ACQUA IN CONDOTTA ANCORATA A VIADOTTO
- DEFLUSSO ACQUA NELLE CONDOTTE DEI PIAZZALI
- TOMBINO
- TRACCIATO STRADALE DI PROGETTO
- *POZZETTI*
- POZZETTO DI ISPEZIONE 0.60x0.60m IN CLS VIBRATO PRECOMPRESSO, INTERASSE max 20m CON CADITOIA
- POZZETTO DI ISPEZIONE 0.80x0.80m IN CLS VIBRATO PRECOMPRESSO, INTERASSE max 20m CON CADITOIA
- IMPIANTO TRATTAMENTO ACQUE PRIMA PIOGGIA
- VASCA IMHOFF
- Collettore di scarico
- Pozzetti di ispezione 1.00x1.00
- TRACCIATO FERROVIARIO DI PROGETTO

Per i tratti in rilevato si prevede lo smaltimento delle acque di piattaforma stradale mediante embrici ogni 20 m

COMMITTENTE:

RFI RETE FERROVIARIA ITALIANA
GRUPPO FERROVIE DELLO STATO ITALIANE
DIREZIONE INVESTIMENTI
DIREZIONE PROGRAMMI INVESTIMENTI
DIRETTRICE SUD - PROGETTO ADRIATICA

DIREZIONE LAVORI:

ITALFERR GRUPPO FERROVIE DELLO STATO ITALIANE

APPALTATORE:

A.D'AGOSTINO COSTRUZIONI GENERALI S.r.l. — IDROSTUDIO ENGINEERING — MANDATARIA
Consorzio Stabile Jesse Arch — MANDANTI
ATLANTE

PROGETTAZIONE: MANDATARIA HUB — MANDANTI HYpro

PROGETTO ESECUTIVO

LINEA PESCARA - BARI
RADDOPPIO DELLA TRATTA FERROVIARIA TERMOLI - LESINA
LOTTO 2 e 3: RADDOPPIO TERMOLI - RIPALTA

IDRAULICA DI PIATTAFORMA

PLANIMETRIA DI DRENAGGIO DI PIATTAFORMA STRADALE NV07 TAV 1/2

Firmato digitalmente da: FACCHINI MASSIMO
Formato: p7m (CAdES)
Data: 11/03/2025 12:44
Valido dal 11/03/2022 al 11/03/2025
Indirizzo Società Gestore: Lycos CA

APPALTATORE: A.D'AGOSTINO COSTRUZIONI GENERALI S.r.l. (Il Direttore Tecnico - Ing. Giangiulio Ballerini)

PROGETTAZIONE: DIRETTORE DELLA PROGETTAZIONE (Ing. M. Facchini)

SCALA: 1:1000

COMMESSA	LOTTO	FASE	ENTE	TIPO DOC.	OPERA/DISCIPLINA	PROGR.	REV.
LI0B	02	E	ZZ	P7	ID0002	011	C

Revis.	Descrizione	Redatto	Data	Verificato	Data	Approvato	Data	Autorizzato Data
A	Emissione esecutiva	A. Ostashov	12/12/2022	C. Facchini	14/12/2022	R. Fabrizio	18/12/2022	M. Facchini 24/10/2023
B	Revisione per RV UBoFr=0000000022	A. Ostashov	07/07/2023	C. Facchini	10/07/2023	R. Fabrizio	12/07/2023	
C	Revisione per RV A01	A. Ostashov	18/10/2023	C. Facchini	20/10/2023	R. Fabrizio	23/10/2023	

File: LI0B02EZZP7ID0002011C — n. Elab.: