




Recinzione TIPO B - Scala 1:50

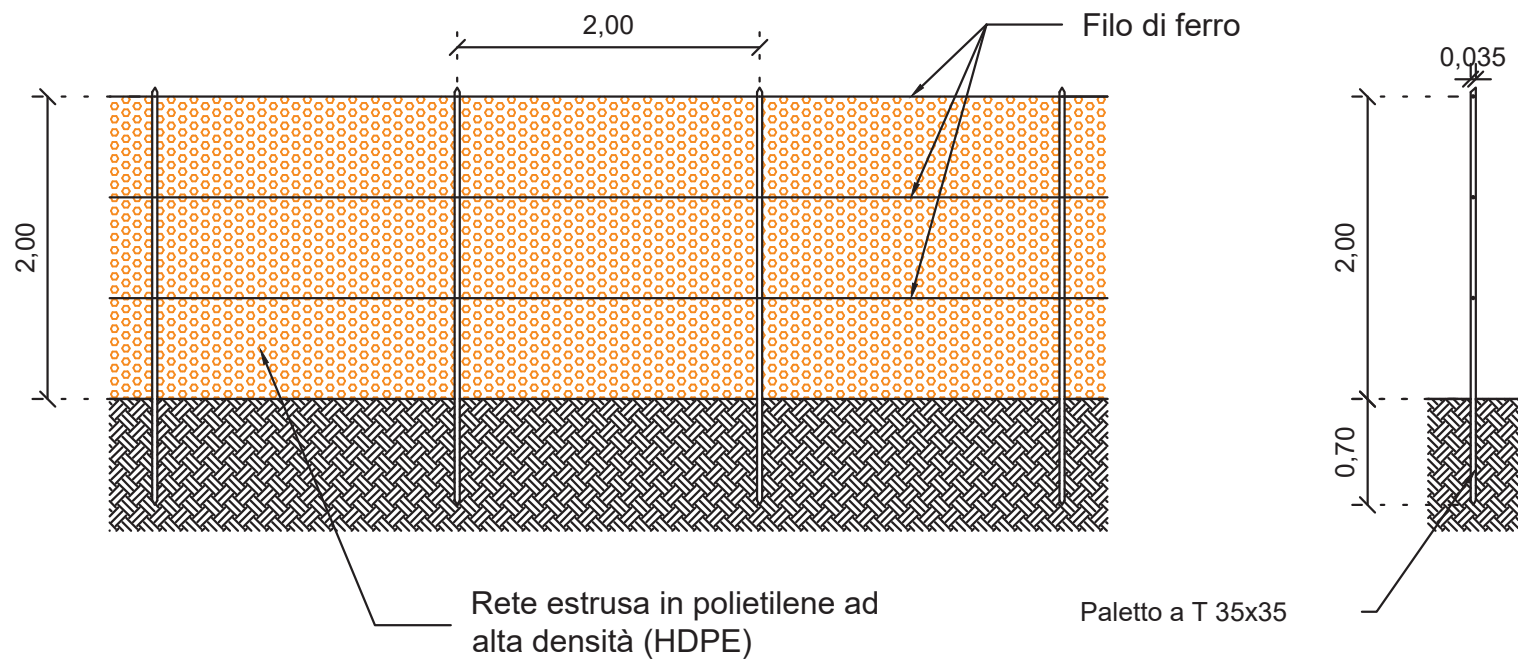


Accesso TIPO B - Scala 1:50

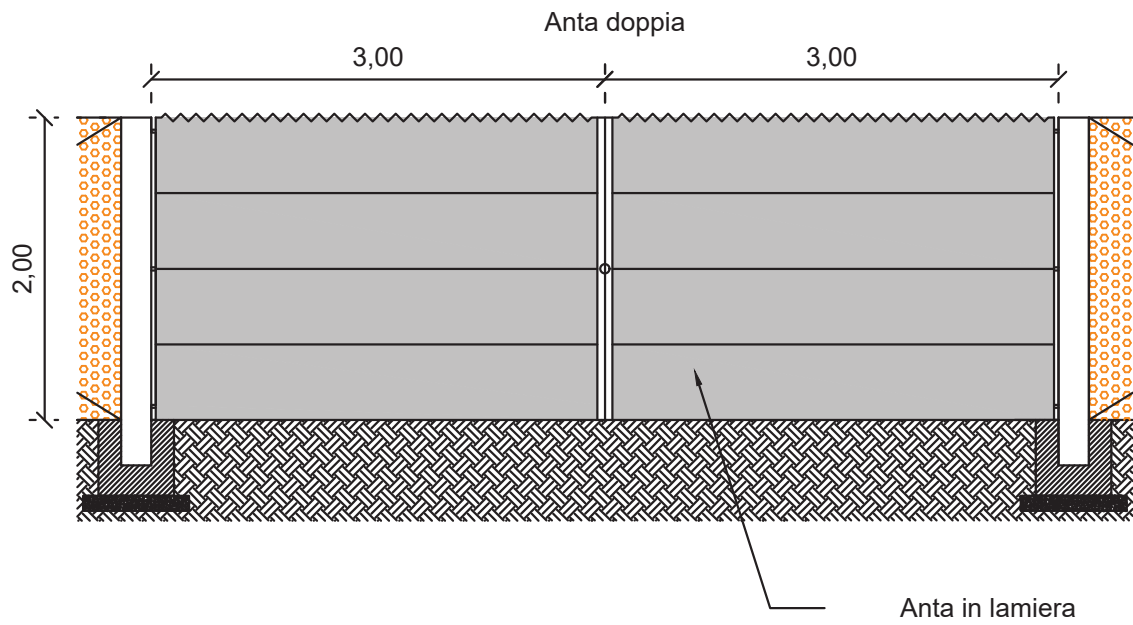


Anta singola

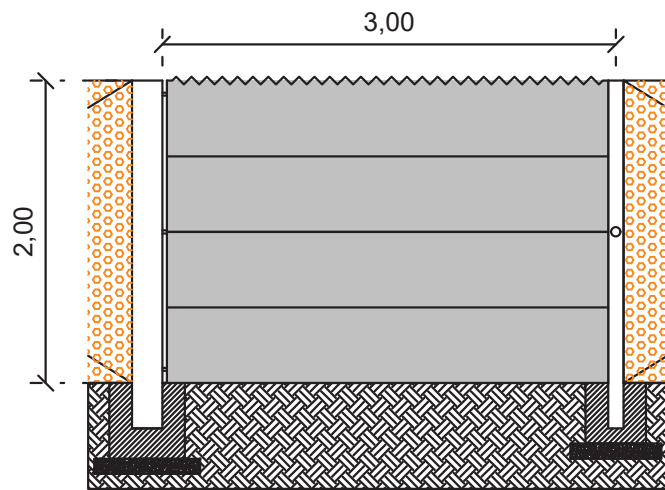


Montanti cancelli

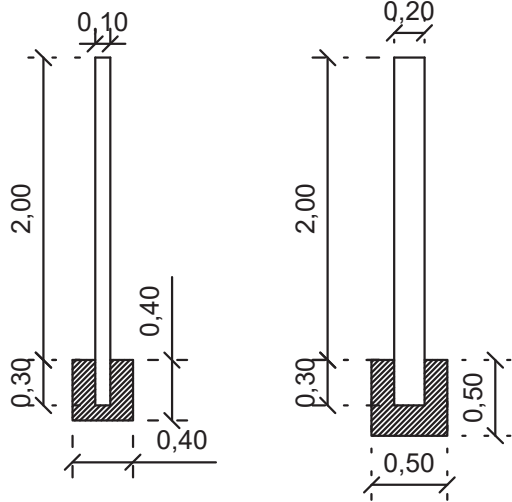

Recinzione TIPO A - Scala 1:50

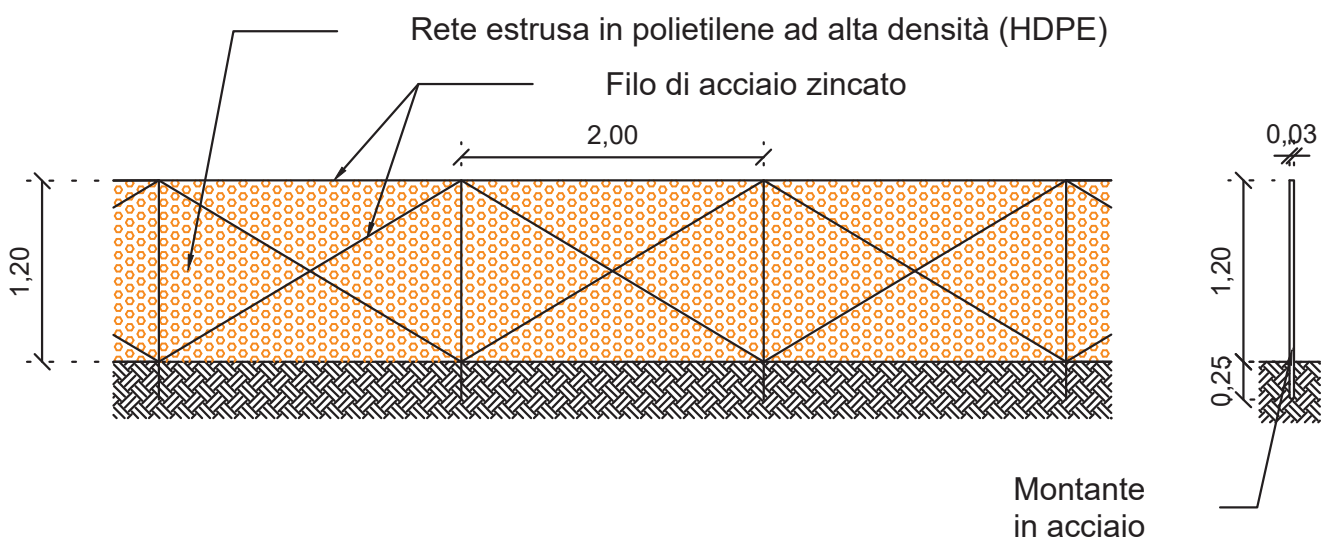


Accesso TIPO A - Scala 1:50

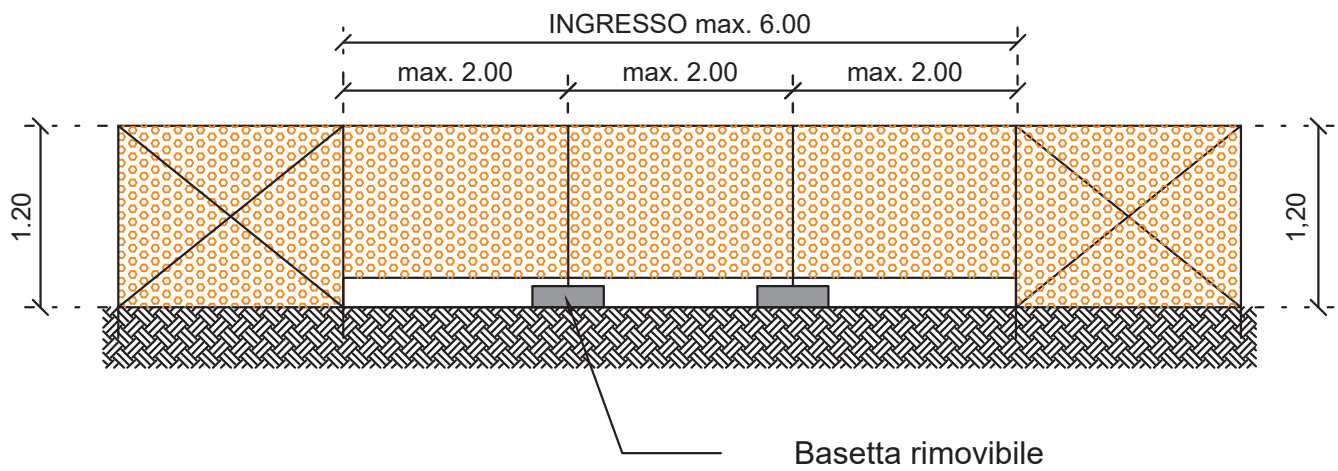


Recinzione TIPO C - Scala 1:50


Recinzione lato ferrovia in esercizio

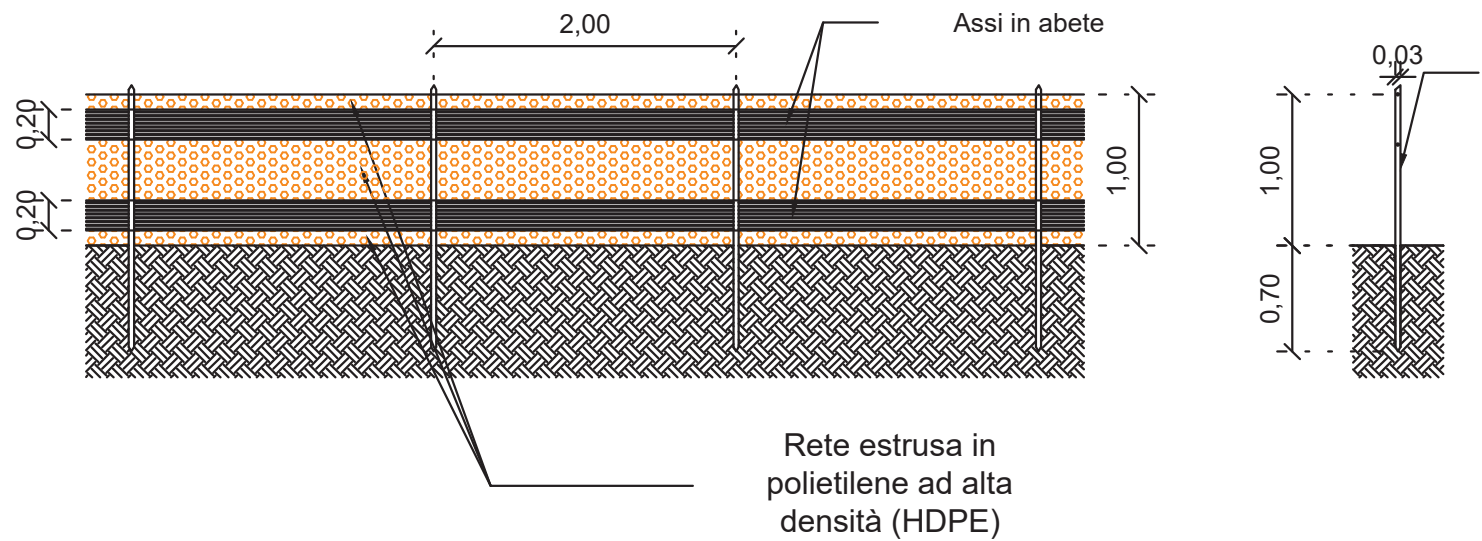


Recinzione in New Jersey Polietilene per segnalare e delimitare il percorso pedonale - Scala 1:50

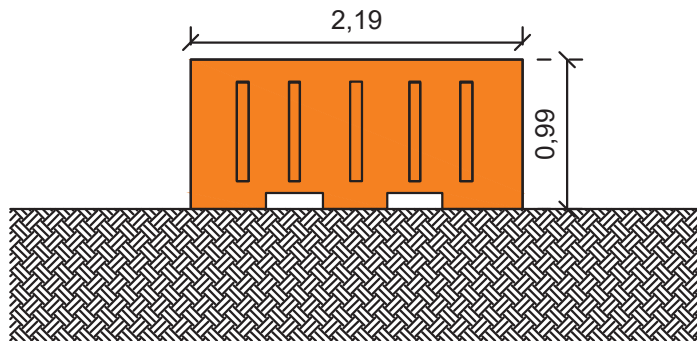


NUOVA PISTA DI CANTIERE "STERRATA" (Sez. Tipo A)
Scala 1:10

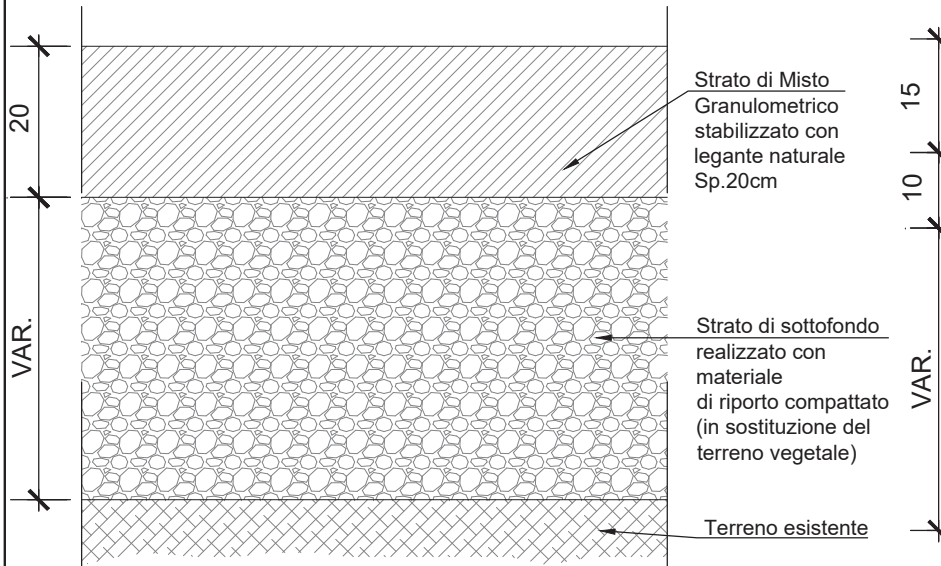

BASAMENTO AREA DI CANTIERE (Sez. Tipo B)
Scala 1:10

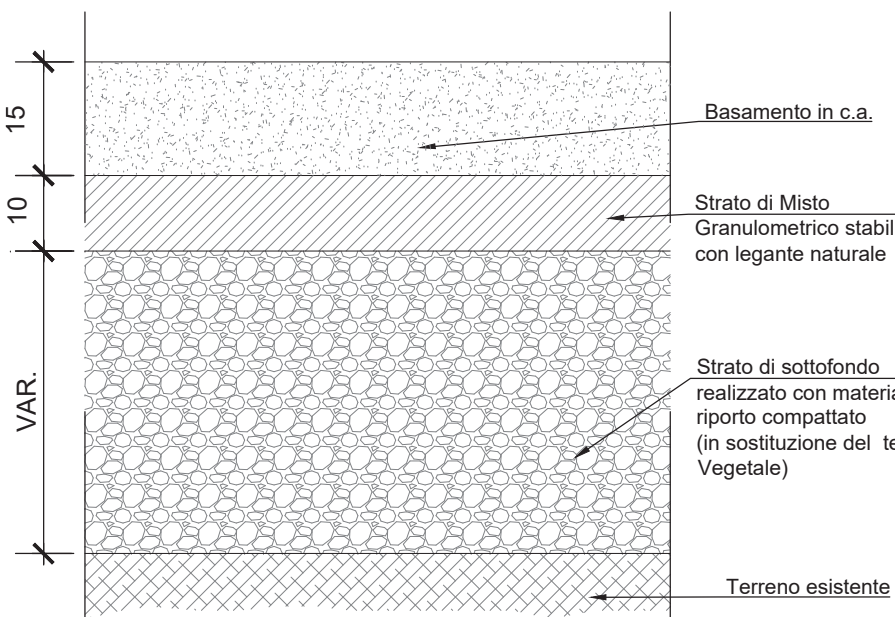

PAVIMENTAZIONE DRENANTE IMPERMEABILE (Sez. Tipo A)
Scala 1:10

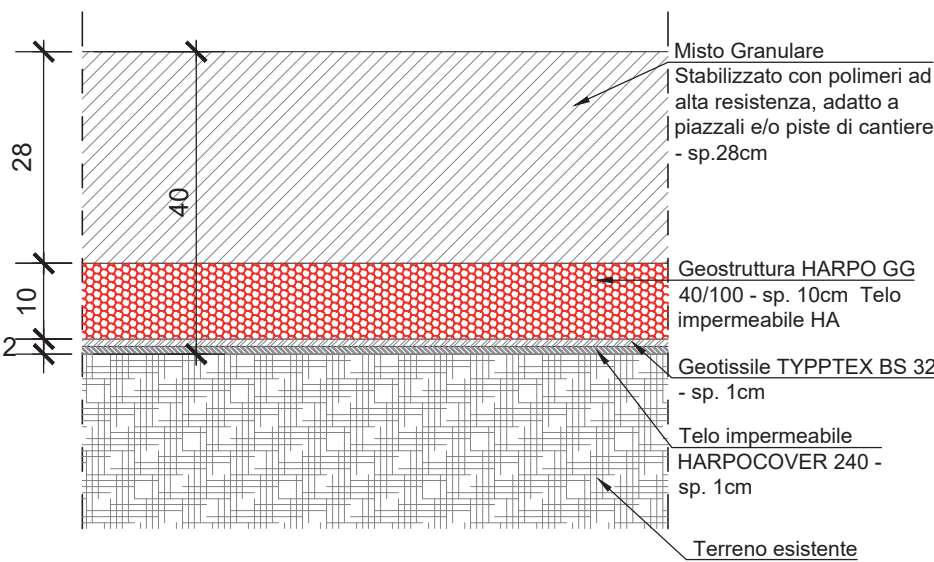

COMMITTENTE:



DIREZIONE LAVORI:



APPALTATORE:



MANDATARIA

MANDANTI

PROGETTAZIONE:



PROGETTO ESECUTIVO

**LINEA PESCARA - BARI
RADDOPPIO DELLA TRATTA FERROVIARIA TERMOLI - LESINA
LOTTO 2 e 3: RADDOPPIO TERMOLI - RIPALTA**

Tipologici recinzioni e piste di cantiere

APPALTATORE	PROGETTAZIONE	SCALA:
A.A.D'AGOSTINO COSTRUZIONI GENERALI S.p.A. Il Direttore Tecnico (Ing. Giampaolo Babini)	DIRETTORE DELLA PROGETTAZIONE (Ing. M. Faischi)	-

COMMESSA LOTTO FASE ENTE TIPO DOC. OPERA/DISCIPLINA Progr. REV.

L I O B 0 2 E Z Z B Z C A 0 0 0 0 0 0 1 A

Revis.	Descrizione	Redatto	Data	Verificato	Data	Approvato	Data	Autorizzato Data
A	Prima emissione	S.Materazzo	24/10/22	S.Carozza	24/10/22	T.Pellella	25/10/22	

File: LI0B02EZZBZCA0000001A.DWG

n. Elab.: