




PIAZZOLA DI MANOVRA
Scala 1:100

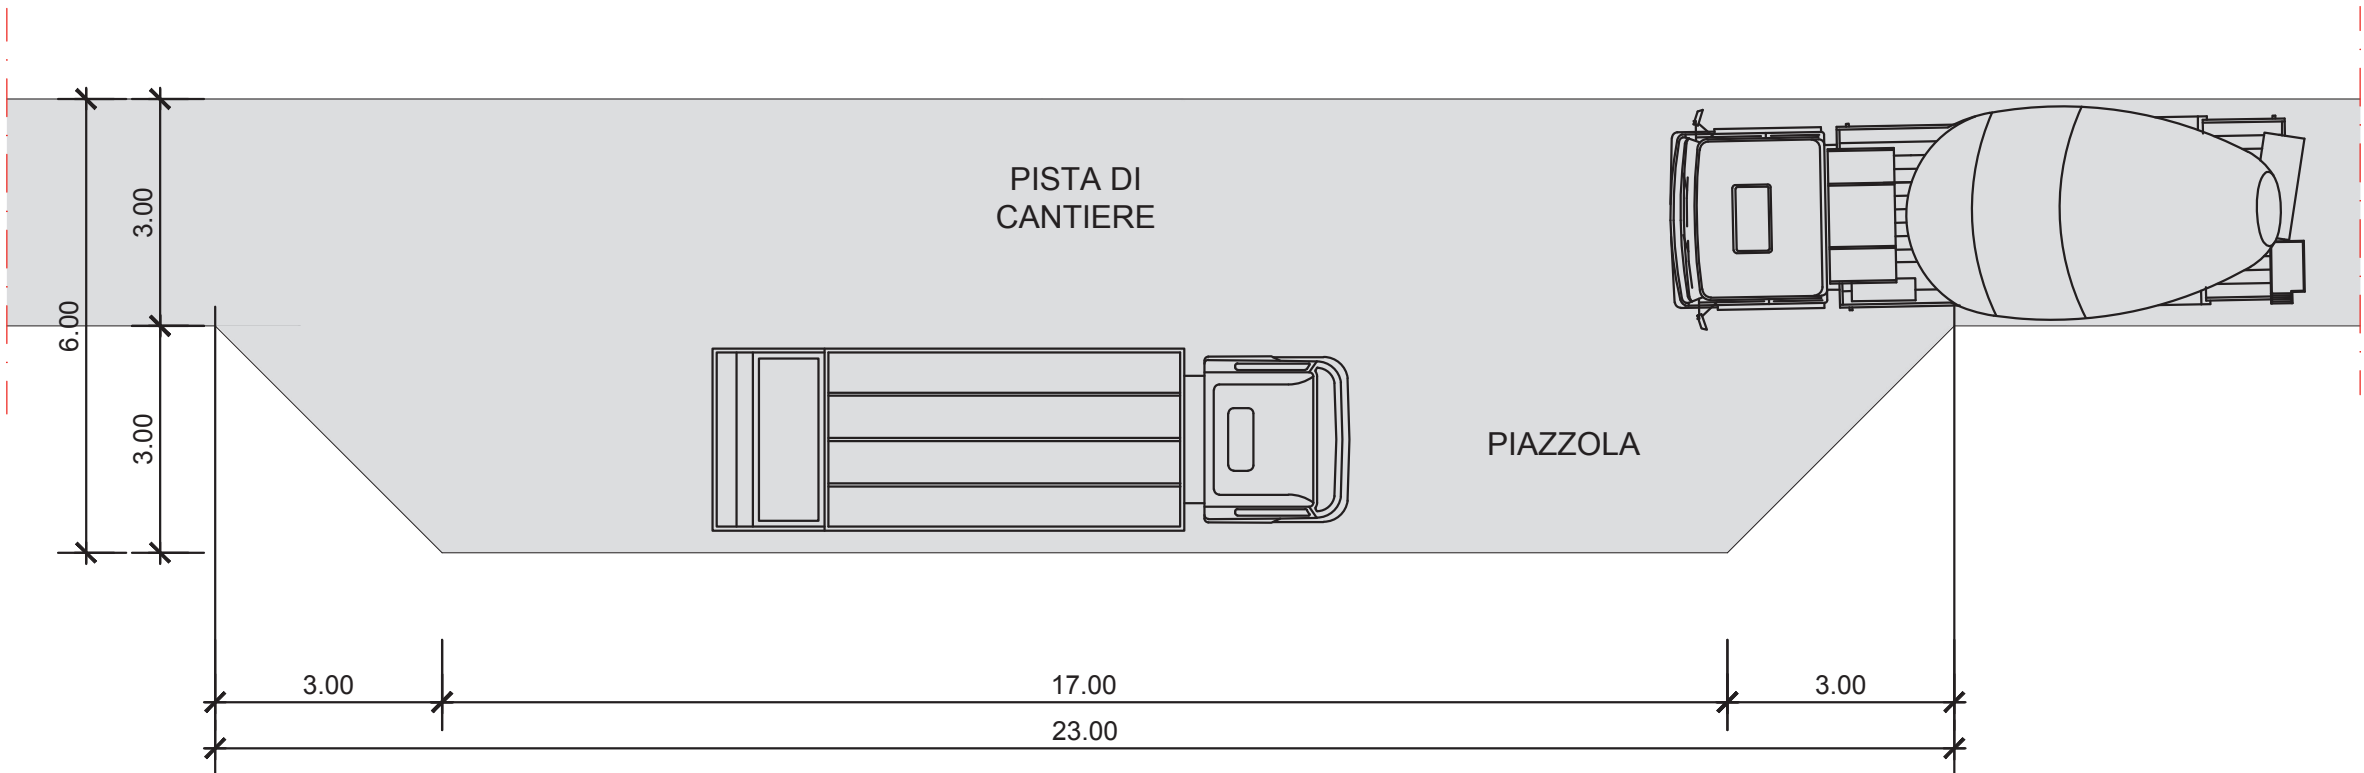


SEZIONE PIAZZOLA DI MANOVRA
Scala 1:50

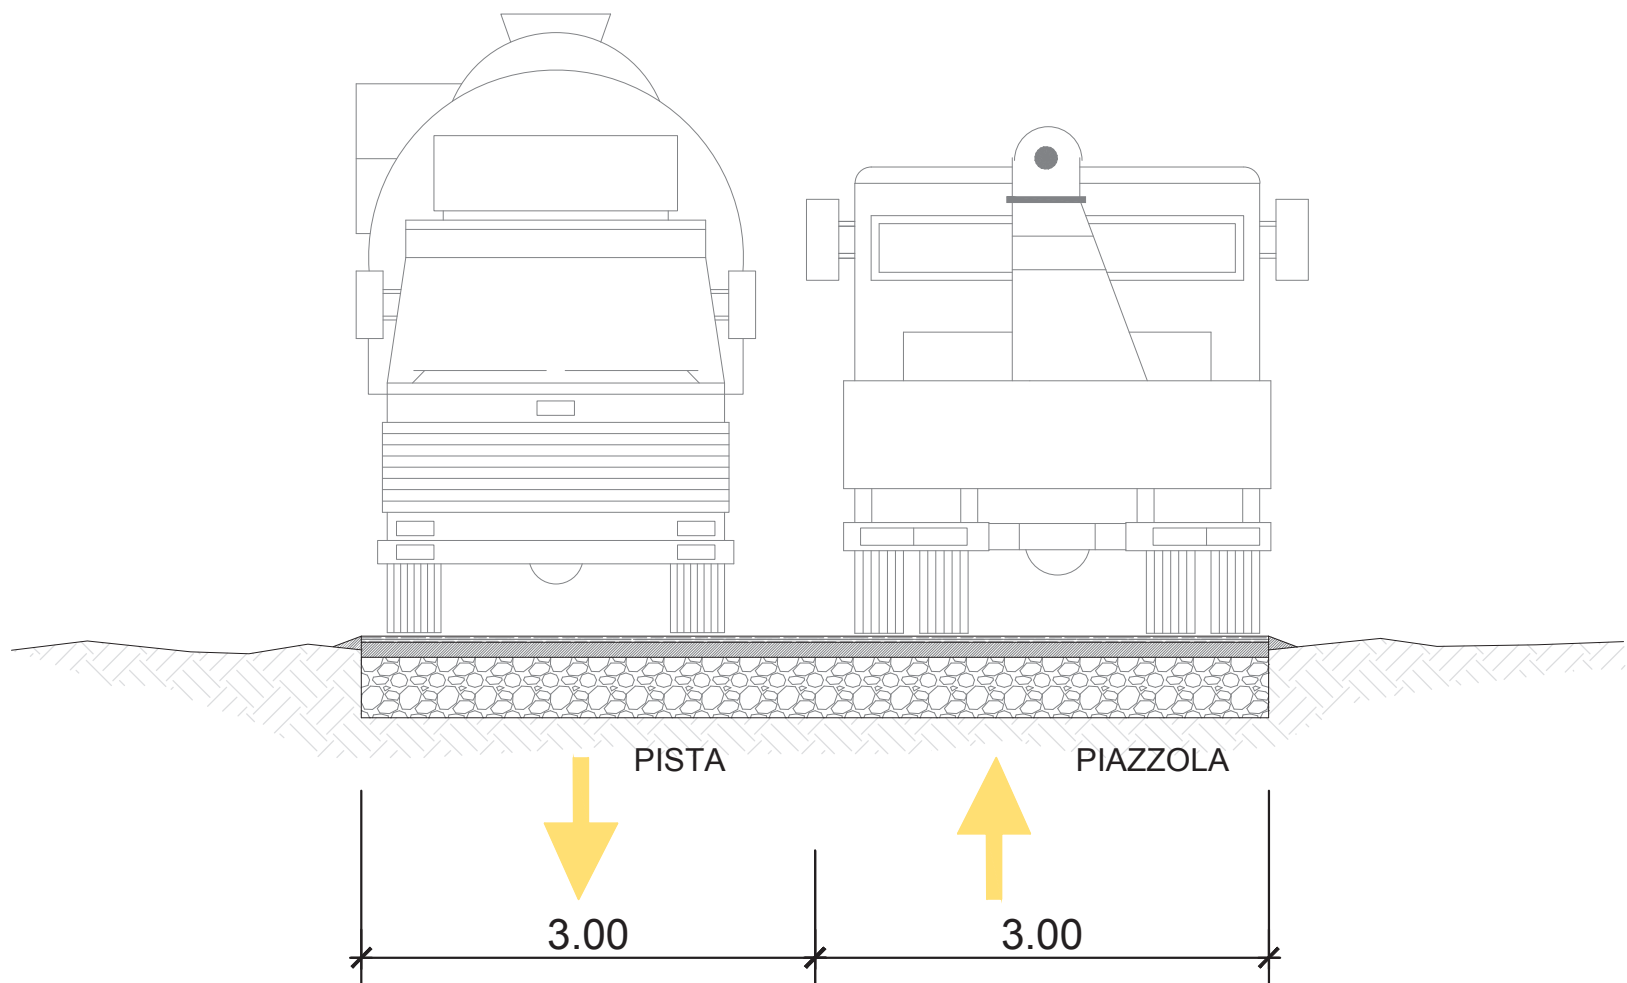


SEZIONE PISTA
Scala 1:50

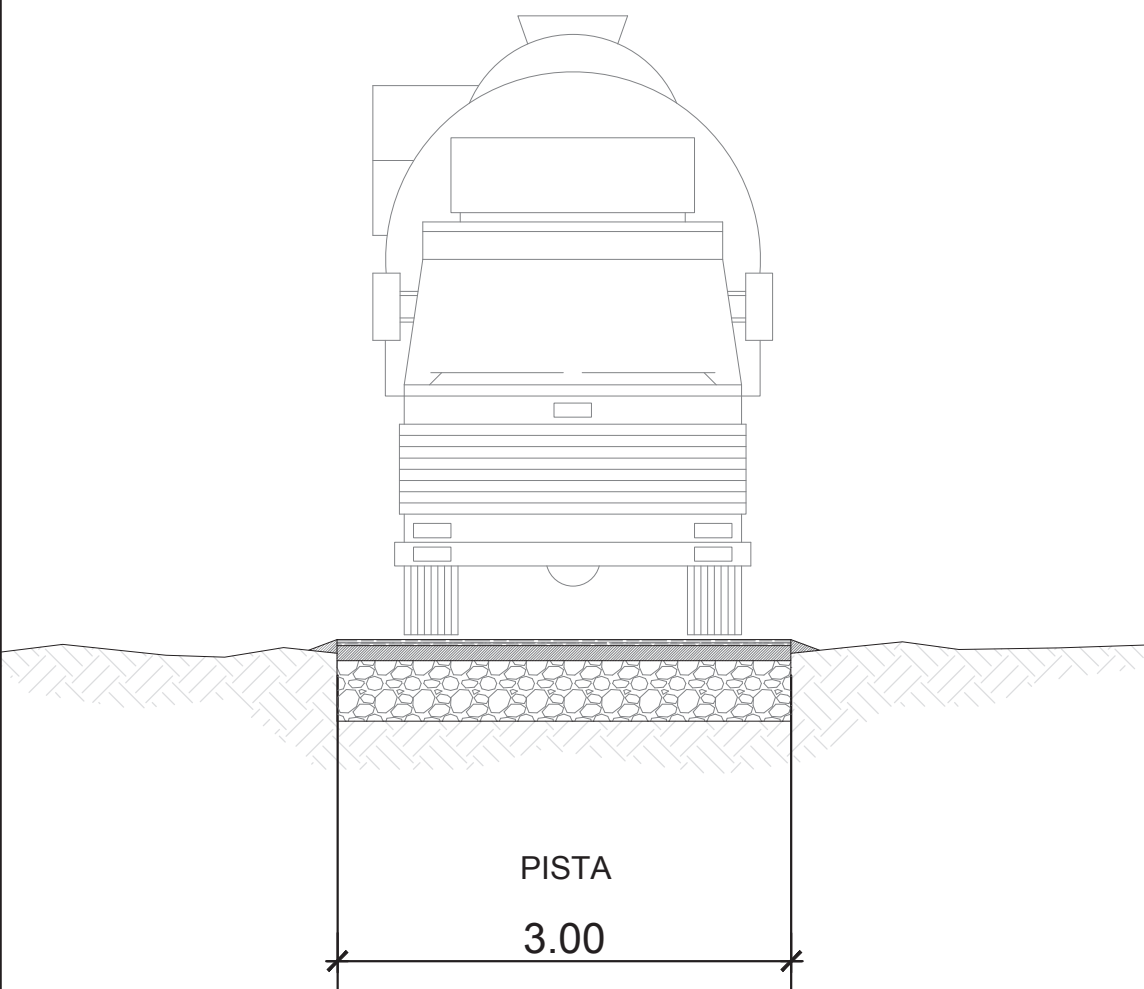


SEZIONE PISTA CON
PROTEZIONE LATERALE
Scala 1:50

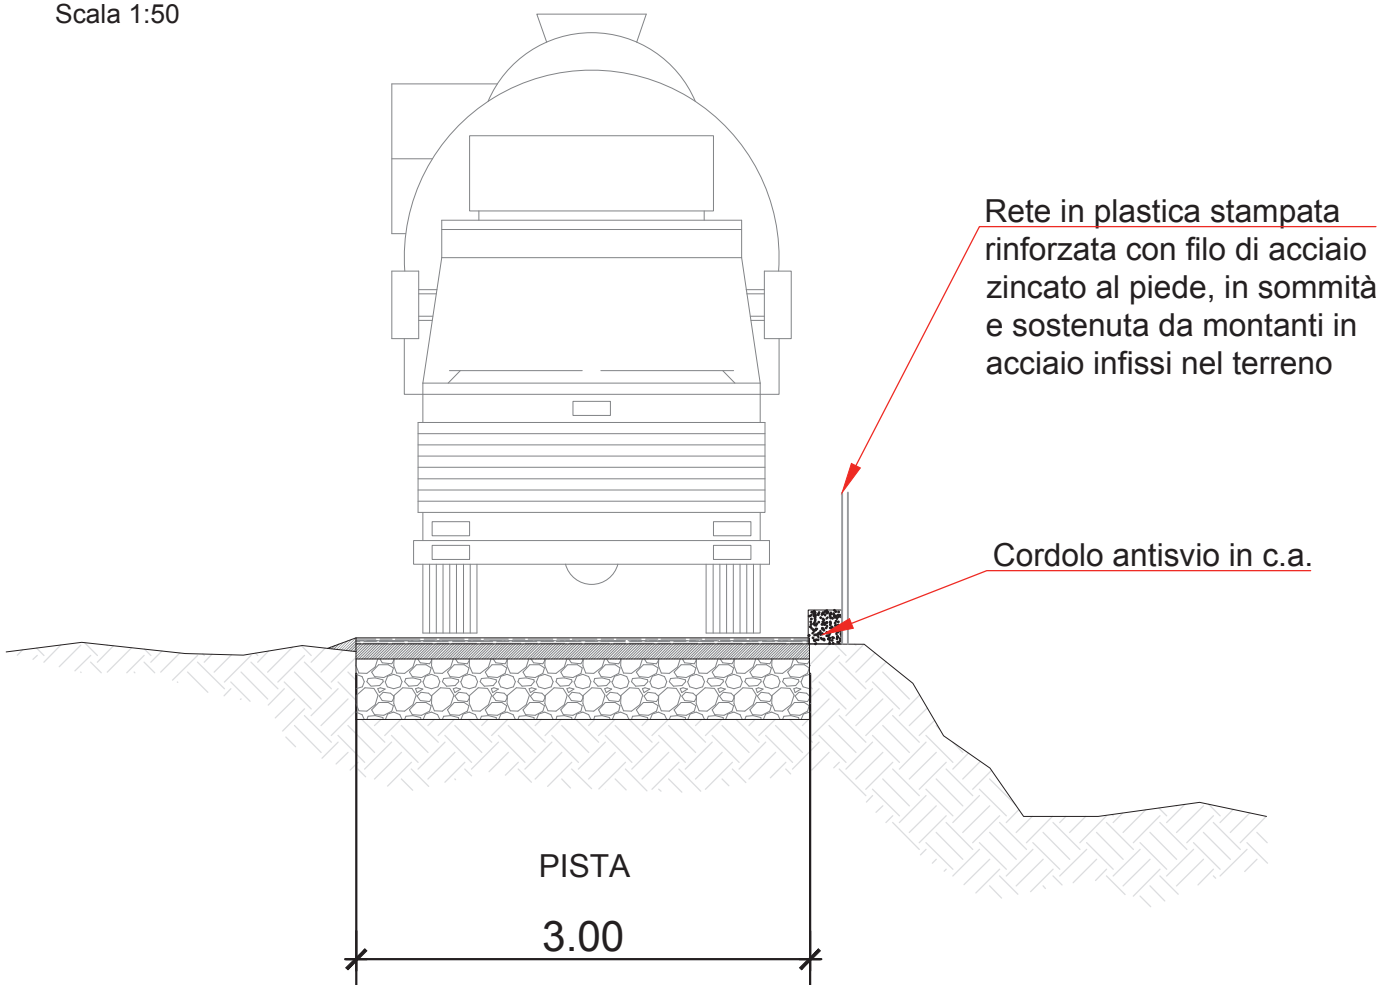

PAVIMENTAZIONE DRENANTE IMPERMEABILE (Sez. Tipo C)
Scala 1:10

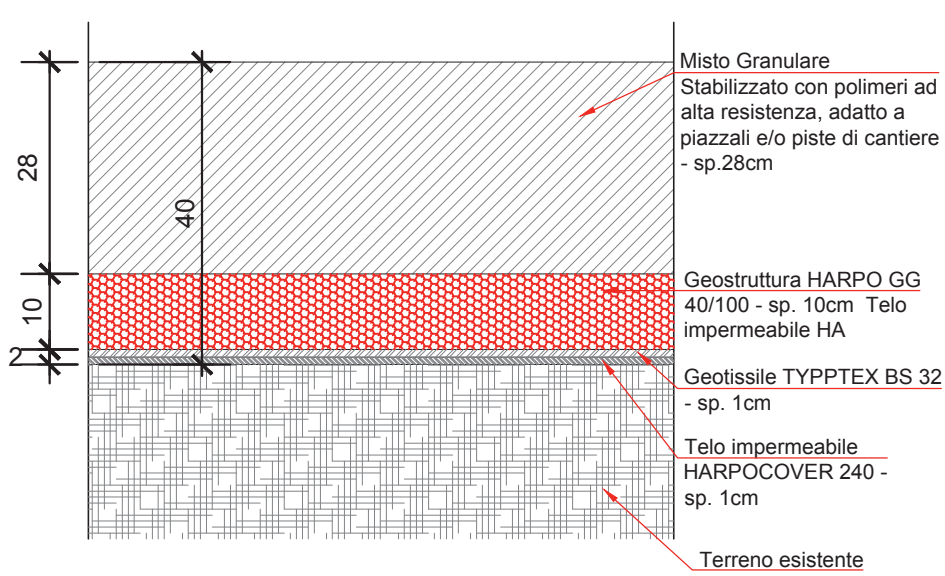

BASAMENTO AREA DI CANTIERE (Sez. Tipo B)
Scala 1:10

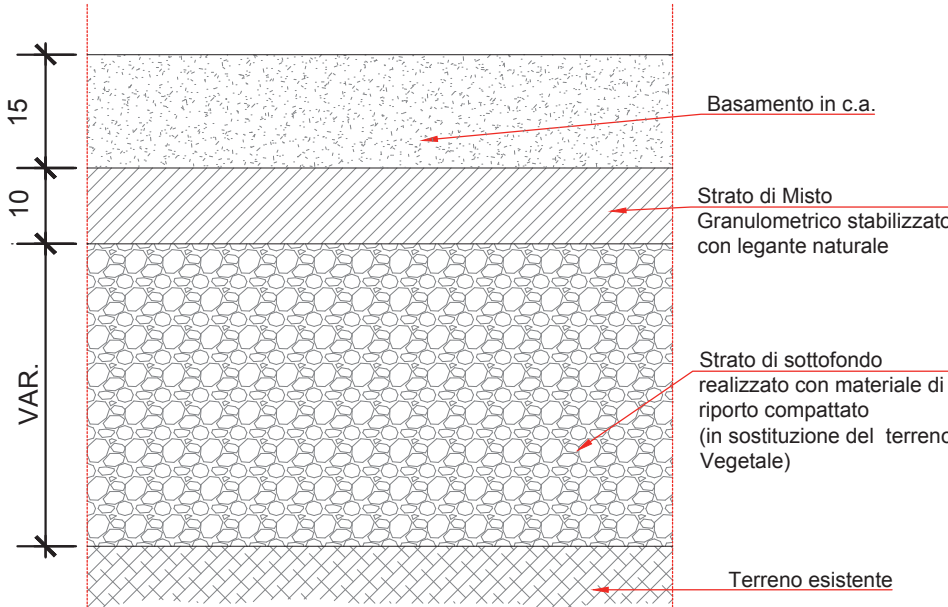

COMMITTENTE:



DIREZIONE LAVORI:



APPALTATORE:



MANDATARIA



MANDANTI



PROGETTAZIONE:



MANDATARIA



MANDANTI

PROGETTO ESECUTIVO

LINEA PESCARA - BARI
RADDOPPIO DELLA TRATTA FERROVIARIA TERMOLI - LESINA
LOTTO 2 e 3: RADDOPPIO TERMOLI - RIPALTA

Tipologici apprestamenti di cantiere - Tav. 2/2

APPALTATORE	PROGETTAZIONE	SCALA:
A.A.D'AGOSTINO COSTRUZIONI GENERALI S.r.l. Il Direttore Tecnico (Ing. Giampaolo Sabini)	Il Direttore della Progettazione (Ing. M. Farnetani)	VARIE

COMMESSA LOTTO FASE ENTE TIPO DOC. OPERA/DISCIPLINA PROGR. REV.

L I 0 B 0 2 E Z Z B B C A 0 0 0 0 0 0 2 A

Revis.	Descrizione	Redatto	Data	Verificato	Data	Approvato	Data	Autorizzato Data
A	Prima emissione	S.Materazzo	13/12/22	S.Carozza	16/12/22	T.Pelella	16/12/22	

File: LI0B02EZZBBCA0000002A.DWG

n. Elab.: