




**AT05**  
**AREA TECNICA CON AREA PARI A 4000 mq**

**PLANIMETRIA CANTIERE BASE**  
 Scala 1:200

**UTILIZZO DELL'AREA**  
 In questa fase l'area fungerà da cantiere di imbocco per lo scavo della finestra d'accesso alla galleria naturale GN01

**PREPARAZIONE ALL'AREA DI CANTIERE**  
**FASE 1:** rimozione della vegetazione  
**FASE 2:** scoltico, livellamento e realizzazione di un pavimento drenante ed impermeabile e realizzazione di basamento in C.A. per baraccamenti.  
**FASE 3:** installazione della recinzione di tipo B.  
**FASE 4:** approntamento del cantiere e realizzazione degli impianti di cantiere.

LEGENDA					
MODULI PREFABBRICATI	AREE ED ELEMENTI INTERNI AL CANTIERE	VIABILITÀ			
Simbolo	Descrizione	Simbolo	Descrizione		
01	Prefabbricato punto di consegna MT	12	Tendostruttura	→	Percorsi viabilità mista
02	Prefabbricato Cabina di trasformazione MT/BT	13	Area deposito carburanti	→	Percorsi viabilità pesante
03	Prefabbricato Guardiana	14	Impianto di betonaggio	→	Percorsi viabilità leggera
04	Magazzino	15	Impianto lavaruote		
05	Prefabbricato Spogliatoi e wc	16	Vasca di recupero acque		
06	Prefabbricato officina	17	Vasca di stoccaggio acque		
07	Dormitori	18	Impianto vagliatura/frantumazione mobile		
08	Mensa	19	Vasca di sedimentazione		
09	Uffici	20	Assemblaggio armature e casseri		
10	Blocco per sistema di recupero delle acque durante lo scavo in galleria	21	Isola ecologica		
11	Infermeria		Zona stoccaggio terre		
			Recinzione Tipo A		
			Recinzione Tipo B		
			Recinzione Tipo C		
			Pannello cieco da recinzione		

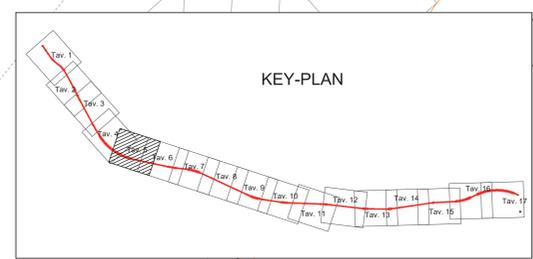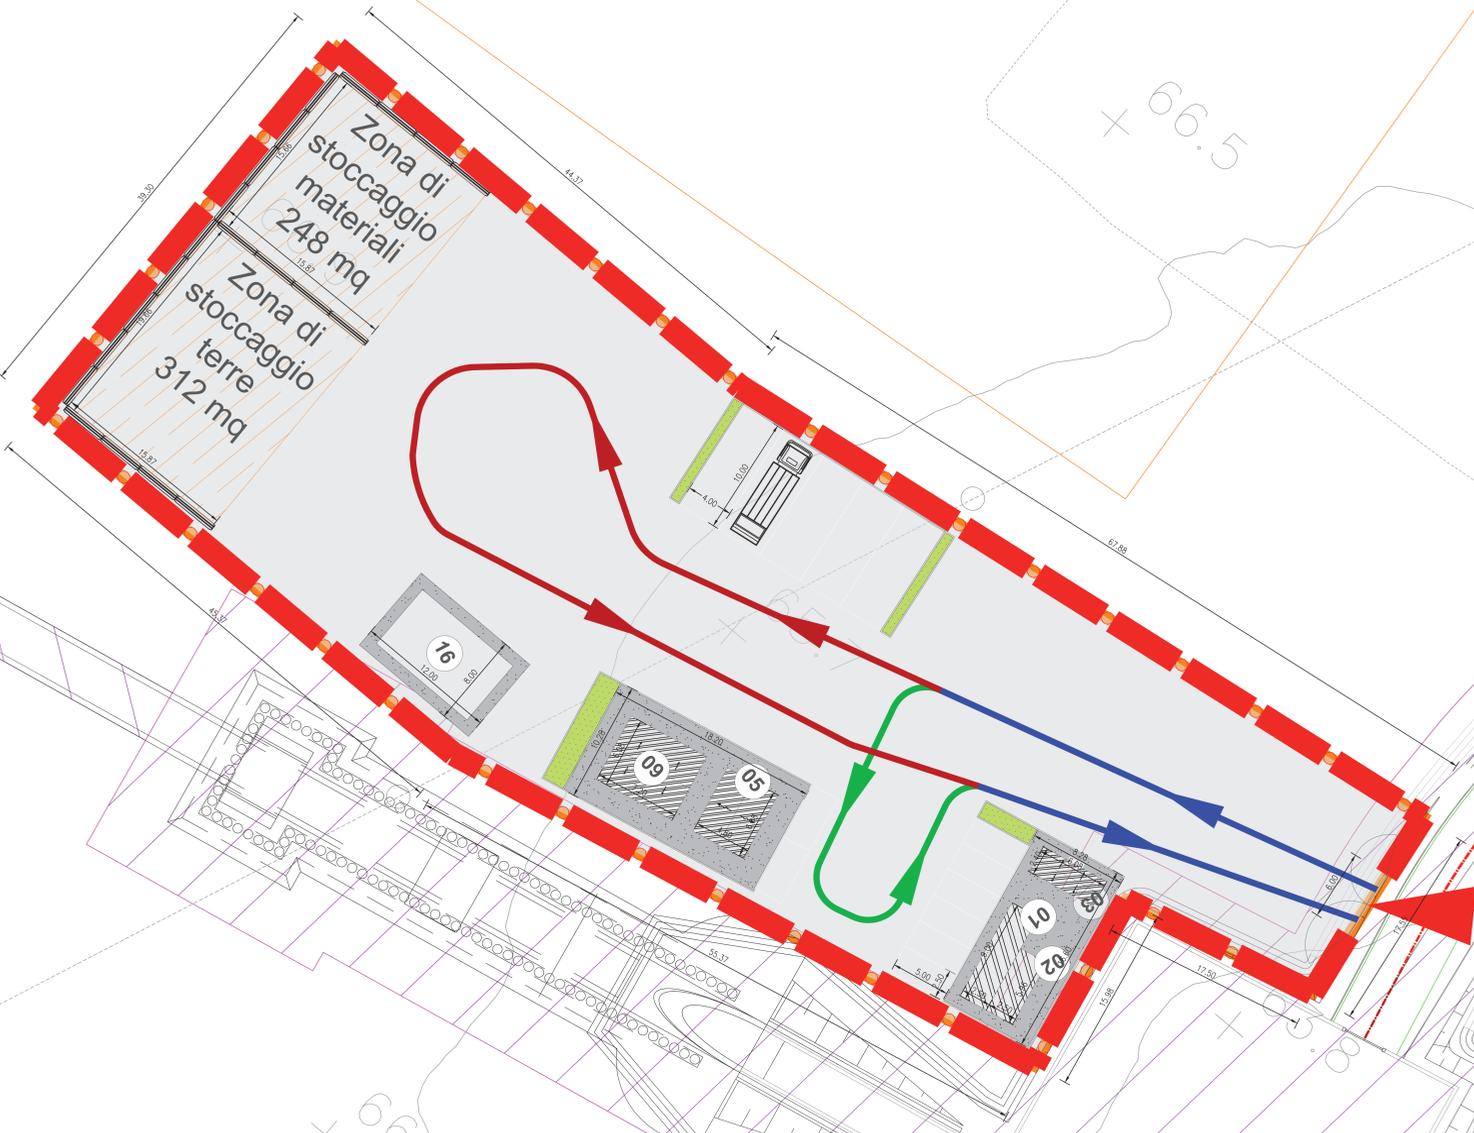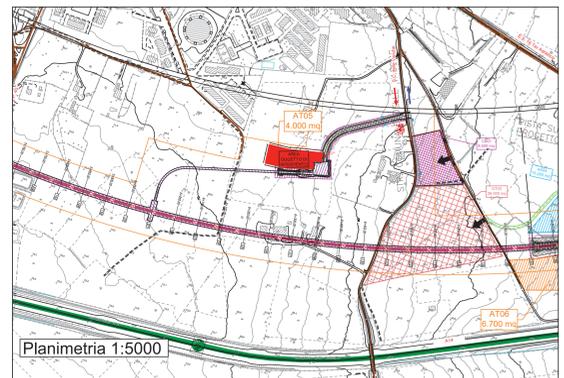

LEGENDA			
CANTIERI		VIABILITÀ	
Simbolo	Descrizione	Simbolo	Descrizione
CB	CANTIERE BASE	LF	LINEA FERROVIARIA DI PROGETTO
CO	CANTIERE OPERATIVO	LE	LINEA FERROVIARIA ESISTENTE
CA	CANTIERE DI ARMAMENTO	AO	AUTOSTRADA A14
AT	AREA TECNICA	VP	VIABILITÀ PRINCIPALE
AS	AREA STOCCAGGIO	VS	VIABILITÀ SECONDARIA
AL	AREA DI LAVORO	PC	PISTA DI CANTIERE
ASD	AREA DISMISSIONE	LFPR	LINEA FERROVIARIA DI PROGETTO A CURA DI ALTRO APPALTO
DT	DEPOSITO TEMPORANEO	PF	PROSPETTIVA FOTOGRAFICA
	AREA DI CANTIERE A CURA DI ALTRO APPALTO	VA	VARCO DI ACCESSO
→	ACCESSO AI CANTIERI	→	SENSI DI MARCIA

TABELLA DEI CANTIERI			
Codice	Descrizione	Comune	Superficie
CB01	CANTIERE BASE PER LAVORI DA INIZIO INTERVENTO A FINE VARIANTE	CAMPOMARMO (CB)	8,500 mq
CB02	CANTIERE BASE PER LAVORI DA FINE VARIANTE A FINE INTERVENTO	CHELITI (CB)	20,000 mq
CO01	CANTIERE OPERATIVO	TERMOLO (CO)	11,000 mq
CO02	CANTIERE OPERATIVO	CAMPOMARMO (CO)	10,000 mq
CO03	CANTIERE OPERATIVO	CHELITI (CO)	30,000 mq
AT02	AREA TECNICA	TERMOLO (CB)	3,000 mq
AT03	AREA TECNICA	TERMOLO (CB)	9,000 mq
AT04	AREA TECNICA	CAMPOMARMO (CB)	15,000 mq
AT05	AREA TECNICA	CAMPOMARMO (CB)	4,000 mq
AT06	AREA TECNICA	CAMPOMARMO (CB)	6,700 mq
AT07	AREA TECNICA	CAMPOMARMO (CB)	9,000 mq
AT08	AREA TECNICA	CAMPOMARMO (CB)	4,000 mq
AT09	AREA TECNICA	CAMPOMARMO (CB)	2,600 mq
AT10	AREA TECNICA	CAMPOMARMO (CB)	5,600 mq
AT11	AREA TECNICA	CAMPOMARMO (CB)	9,100 mq
AT12	AREA TECNICA	CAMPOMARMO (CB)	900 mq
AS01	AREA DI STOCCAGGIO	TERMOLO (CB)	3,900 mq
AS02	AREA DI STOCCAGGIO	TERMOLO (CB)	8,400 mq
AS03	AREA DI STOCCAGGIO	CAMPOMARMO (CB)	10,000 mq
AS04	AREA DI STOCCAGGIO	CAMPOMARMO (CB)	15,000 mq
AS05	AREA DI STOCCAGGIO	CAMPOMARMO (CB)	11,500 mq
AS06	AREA DI STOCCAGGIO	CAMPOMARMO (CB)	11,500 mq
AS07	AREA DI STOCCAGGIO	CAMPOMARMO (CB)	900 mq
AS08	AREA DI STOCCAGGIO	CHELITI (CB)	5,000 mq
AS09	AREA DI STOCCAGGIO	CHELITI (CB)	7,500 mq
AS10	AREA DI STOCCAGGIO	SERRACAPROLA (CB)	10,000 mq
CA01	CANTIERE DI ARMAMENTO ALL'INTERNO DELLA STAZIONE FS DI TERMOLO	TERMOLO (CB)	13,000 mq
CA02	CANTIERE PER DISMISSIONE L.S. ALL'INTERNO DELLA STAZ - FS DI CAMPOMARMO	CAMPOMARMO (CB)	2,500 mq
CA03	CANTIERE DI ARMAMENTO DA ALLESTIRE IN ADACENZA AL SEDEME IN PROGETTO SERRACAPROLA	CB	14,400 mq
ASD01	CANTIERE PER LA DISMISSIONE DELLA L.S. ADIACENTE ALLA FERMAIA FS DI NUOVA GULFERNA (ATTUALMENTE FUORI USO)	CAMPOMARMO (CB)	5,000 mq
ASD02	CANTIERE PER DISMISSIONE L.S. ALL'INTERNO DELLA STAZ - FS DI CHELITI	CAMPOMARMO (CB)	3,300 mq
DT01	DEPOSITO TEMPORANEO	TERMOLO (CB)	21,500 mq
DT02	DEPOSITO TEMPORANEO	TERMOLO (CB)	14,500 mq
DT02bis	DEPOSITO TEMPORANEO	TERMOLO (CB)	12,300 mq
DT03bis	DEPOSITO TEMPORANEO	CAMPOMARMO (CB)	30,000 mq
DT03	DEPOSITO TEMPORANEO	CAMPOMARMO (CB)	36,000 mq
DT04	DEPOSITO TEMPORANEO	CAMPOMARMO (CB)	28,800 mq
DT05	DEPOSITO TEMPORANEO	CAMPOMARMO (CB)	16,000 mq
DT06	DEPOSITO TEMPORANEO	CAMPOMARMO (CB)	20,000 mq
DT07	DEPOSITO TEMPORANEO	CHELITI (CB)	15,000 mq
DT08	DEPOSITO TEMPORANEO	SERRACAPROLA (CB)	21,000 mq

COMMITTENTE: **RFI** **RAIIE FERROVIARIA ITALIANA** **GRUPPO FERROVIE DELLO STATO ITALIANE**  
 DIREZIONE INVESTIMENTI  
 DIREZIONE PROGRAMMI INVESTIMENTI  
 DIRETTRICE SUD - PROGETTO ADRIATICA

DIREZIONE LAVORI: **ITALFERR** **GRUPPO RENOVA DELLO STATO ITALIANE**

APPALTATORE:

MANDATARIA: MANDANTI:

PROGETTAZIONE: MANDATARIA: MANDANTI:

**PROGETTO ESECUTIVO**  
**LINEA PESCARA - BARI**  
**RADDOPPIO DELLA TRATTA FERROVIARIA TERMOLO - LESINA**  
**LOTTO 2 e 3: RADDOPPIO TERMOLO - RIPALTA**

Planimetria di dettaglio area di cantiere AT05 - Area tecnica

APPALTATORE: **PROGETTAZIONE** **SCALA: 1:200**

COMMESSA / LOTTO / FASE / ENTE / TIPO DOC. / OPERA / DISCIPLINA / PROGR. / REV.

L10B / 02 / E / ZZ / P9 / CA / 0000 / 010 / A

Rev.	Descrizione	Redatto	Data	Verificato	Data	Approvato	Data	Autorizzato	Data
A	Previsione		19/10/22		19/10/22		19/10/22		

File: L10B02EZZP9CA000016A.DWG n. Elab: