

LEGENDA

Progetto

	Tratti allo scoperto		Tratti in galleria		Tratti in viadotto
	Confini Comunali		Confini Regionali		


MITIGAZIONI

Simbolo	Descrizione	Simbolo	Descrizione
	BAGNATURA PIAZZALE		BARRIERE ANTIRUMORE DI CANTIERE
	BAGNATURA PISTE		
	SPAZZOLATURA PISTE		

RICETTORI

Colore	Descrizione	Colore	Descrizione
	RESIDENZIALE		MONUMENTALE E RELIGIOSO
	ARTIGIANALE, COMMERCIALE E SERVIZI		PERTINENZA F.S.
	INDUSTRIE		ASILI, SCUOLE ED UNIVERSITA'
	RUDERI, DISMESSI, BOX E DEPOSITI		

KEY-PLAN

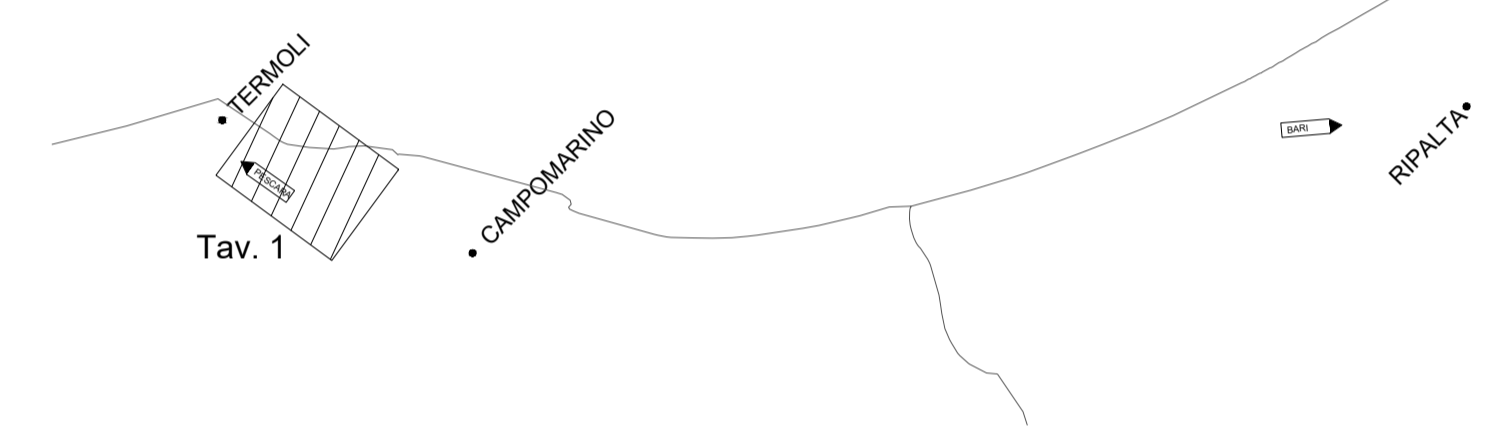

COMMITTENTE:
RFI
 RETE FERROVIARIA ITALIANA
 GRUPPO FERROVIE DELLO STATO ITALIANE
 DIREZIONE INVESTIMENTI
 DIREZIONE PROGRAMMI INVESTIMENTI
 DIRETTRICE SUD - PROGETTO ADRIATICA

DIREZIONE LAVORI:
ITALFERR
 GRUPPO FERROVIE DELLO STATO ITALIANE

APPALTATORE:
AGOSTINO COSTRUZIONI GENERALI
 MANDATARIA
ATLANTE
 MANDANTI

PROGETTAZIONE:
 MANDATARIA **HUB** MANDANTI **HYpro**

PROGETTO ESECUTIVO
LINEA PESCARA - BARI
RADDOPPIO DELLA TRATTA FERROVIARIA TERMOLI - LESINA
LOTTO 2 e 3: RADDOPPIO TERMOLI - RIPALTA

Planimetria localizzazione interventi di mitigazione - Tav 1 di 9

APPALTATORE DIRETTORE TECNICO A.A. D'AGOSTINO COSTRUZIONI GENERALI S.r.l. Il Direttore Tecnico (Ing. Gianpaolo Baloni)	PROGETTAZIONE DIRETTORE DELLA PROGETTAZIONE Ing. V. Focischi	SCALA: 1:5000
--	--	------------------

COMMESSA / LOTTO FASE ENTE TIPO DOC. OPERA/DISCIPLINA PROGR. REV.
LI0B 02 E ZZ P5 CA0000 001 B

Revis.	Descrizione	Redatto	Data	Verificato	Data	Approvato	Data	Autorizzato Data
A	Emissione Esecutiva	E. Musacchio	Dicembre 2022	R. Cardullo	Dicembre 2022	V. Secchi	Dicembre 2022	
B	Revisione	E. Musacchio	Maggio 2023	R. Cardullo	Maggio 2023	V. Secchi		

File: LI0B02EZZP5CA0000001B.DWG n. Elab.:

LEGENDA

CANTIERI

Simbolo	Descrizione	Simbolo	Descrizione
	CB - CANTIERE BASE		CA - CANTIERE DI ARMAMENTO
	AT - AREA TECNICA		AS - AREA DI STOCCAGGIO
	CANTIERI OGGETTO DI ALTRO APPALTO		ACCESSO AI CANTIERI

VIABILITÀ

Simbolo	Descrizione	Simbolo	Descrizione
	TRACCIATO DI PROGETTO		AUTOSTRADA A14
	TRACCIATO ESISTENTE		VIABILITÀ PRINCIPALE
	LINEA FERROVIARIA DI PROGETTO A CURA DI ALTRO APPALTO		VIABILITÀ SECONDARIA
			PISTA DI CANTIERE