

LEGENDA
Progetto


	Tratti allo scoperto		Tratti in galleria		Tratti in viadotto
	Confini Comunali		Confini Regionali		

MITIGAZIONI

Simbolo	Descrizione	Simbolo	Descrizione
	BAGNATURA PIAZZALE		BARRIERE ANTIRUMORE DI CANTIERE
	BAGNATURA PISTE		
	SPAZZOLATURA PISTE		

RICETTORI

Colore	Descrizione	Colore	Descrizione
	RESIDENZIALE		MONUMENTALE E RELIGIOSO
	ARTIGIANALE, COMMERCIALE E SERVIZI		PERTINENZA F.S.
	INDUSTRIE		ASILI, SCUOLE ED UNIVERSITA'
	RUDERI, DISMESSI, BOX E DEPOSITI		

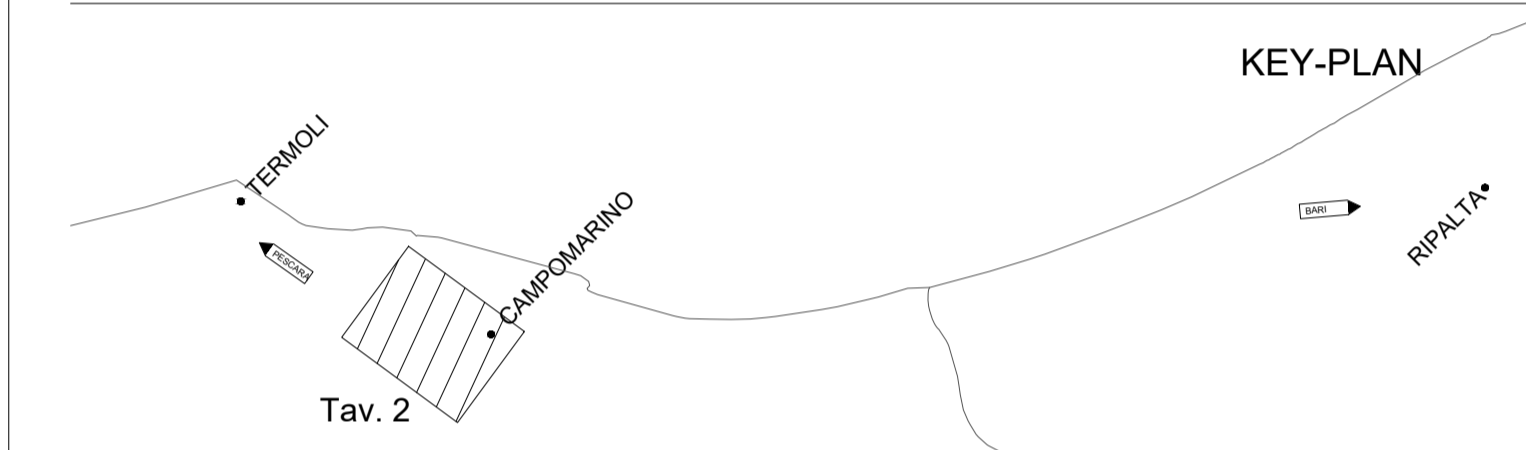

COMMITTENTE:

RETE FERROVIARIA ITALIANA
 GRUPPO FERROVIE DELLO STATO ITALIANE
 DIREZIONE INVESTIMENTI
 DIREZIONE PROGRAMMI INVESTIMENTI
 DIRETTRICE SUD - PROGETTO ADRIATICA

DIREZIONE LAVORI:

 GRUPPO FERROVIE DELLO STATO ITALIANE

APPALTATORE:

 MANDATARIA

 MANDANTI

PROGETTAZIONE:
 MANDATARIA MANDANTI

PROGETTO ESECUTIVO
LINEA PESCARA - BARI
RADDOPPIO DELLA TRATTA FERROVIARIA TERMOLI - LESINA
LOTTO 2 e 3: RADDOPPIO TERMOLI - RIPALTA

Planimetria localizzazione interventi di mitigazione - Tav. 2, di 9

APPALTATORE DIRETTORE TECNICO Ing. G. Babini	PROGETTAZIONE DIRETTORE DELLA PROGETTAZIONE Ing. M. Talarini	SCALA: 1:5000
--	--	------------------

COMMESSA **LI0B 02 E ZZ P5 CA0000 002 A**

Revis.	Descrizione	Redatto	Data	Verificato	Data	Approvato	Data	Autorizzato Data
A	Emissione Esecutiva	E. Musacchio	Dicembre 2022	R. Ciardullo	Dicembre 2022	V. Secreti	Dicembre 2022	

File: LI0B02EZZP5CA0000002A.DWG n. Elab.:

LEGENDA

CANTIERI			VIABILITÀ		
Simbolo	Descrizione	Simbolo	Descrizione	Simbolo	Descrizione
	CB - CANTIERE BASE		CA - CANTIERE DI ARMAMENTO		TRACCIATO DI PROGETTO
	AT - AREA TECNICA		AS - AREA DI STOCCAGGIO		TRACCIATO ESISTENTE
	CANTIERI OGGETTO DI ALTRO APPALTO		ACCESSO AI CANTIERI		LINEA FERROVIARIA DI PROGETTO A CURA DI ALTRO APPALTO
	CO - CANTIERE OPERATIVO		DT - DEPOSITO TEMPORANEO		VIABILITÀ PRINCIPALE
	AREA DI LAVORO				VIABILITÀ SECONDARIA
					PISTA DI CANTIERE