

LEGENDA


Progetto					
	Tratti allo scoperto		Tratti in galleria		Tratti in viadotto
	Confini Comunali		Confini Regionali		

MITIGAZIONI

Simbolo	Descrizione	Simbolo	Descrizione
	BAGNATURA PIAZZALE		BARRIERE ANTIRUMORE DI CANTIERE
	BAGNATURA PISTE		
	SPAZZOLATURA PISTE		

RICETTORI

Colore	Descrizione	Colore	Descrizione
	RESIDENZIALE		MONUMENTALE E RELIGIOSO
	ARTIGIANALE, COMMERCIALE E SERVIZI		PERTINENZA F.S.
	INDUSTRIE		ASILI, SCUOLE ED UNIVERSITA'
	RUDERI, DISMESSI, BOX E DEPOSITI		

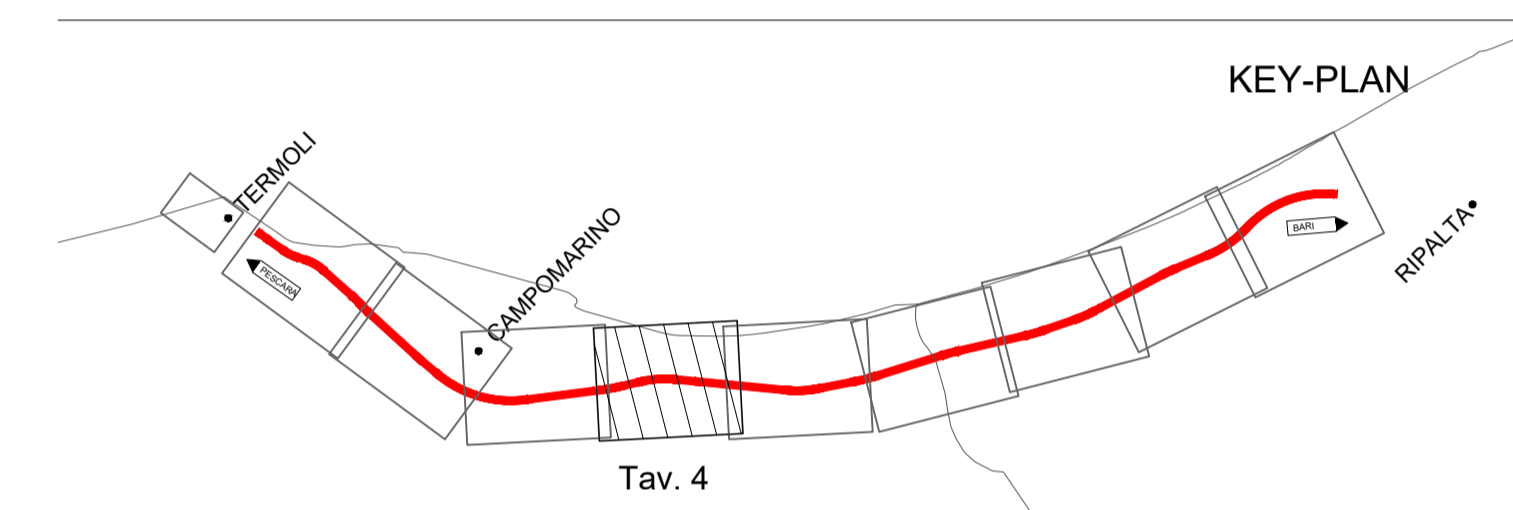

COMMITTENTE:

RFI
RETE FERROVIARIA ITALIANA
GRUPPO FERROVIE DELLO STATO ITALIANE
DIREZIONE INVESTIMENTI
DIREZIONE PROGRAMMI INVESTIMENTI
DIRETTRICE SUD - PROGETTO ADRIATICA

DIREZIONE LAVORI:

ITALFERR
GRUPPO FERROVIE DELLO STATO ITALIANE

APPALTATORE:

AGOSTINO COSTRUZIONI GENERALI

MANDATARIA

ATLANTE

MANDANTI

PROGETTAZIONE:

MANDATARIA **HUB** MANDANTI **HYpro**

PROGETTO ESECUTIVO

LINEA PESCARA - BARI
RADDOPPIO DELLA TRATTA FERROVIARIA TERMOLI - LESINA
LOTTO 2 e 3: RADDOPPIO TERMOLI - RIPALTA

Planimetria localizzazione interventi di mitigazione - Tav 4 di 9

APPALTATORE	PROGETTAZIONE	SCALA:
A.L. D'AGOSTINO COSTRUZIONI GENERALI S.R.L. Il Direttore Tecnico (Ing. Gianpiero Baloni)	DIREZIONE DELLA PROGETTAZIONE Ing. M. Filadelfo	1:5000

COMMESSA / LOTTO / FASE / ENTE / TIPO DDB / OPERA/DISCIPLINA / PROG. / REV.

LI0B 02 E ZZ P5 CA0000 004 B

Revis.	Descrizione	Redatto	Data	Verificato	Data	Approvato	Data	Autorizzato Data
A	Emissione Esecutiva	E. Musacchio	Dicembre 2022	R. Cardullo	Dicembre 2022	V. Secchi	Dicembre 2022	
B	Revisione	E. Musacchio	Maggio 2023	R. Cardullo	Maggio 2023	V. Secchi		

LEGENDA

CANTIERI

Simbolo	Descrizione	Simbolo	Descrizione
	CB - CANTIERE BASE		CA - CANTIERE DI ARMAMENTO
	AT - AREA TECNICA		AS - AREA DI STOCCAGGIO
	CANTIERI OGGETTO DI ALTRO APPALTO		ACCESSO AI CANTIERI

VIABILITÀ

Simbolo	Descrizione	Simbolo	Descrizione
	CO - CANTIERE OPERATIVO		TRACCIATO DI PROGETTO
	DT - DEPOSITO TEMPORANEO		TRACCIATO ESISTENTE
	AREA DI LAVORO		LINEA FERROVIARIA DI PROGETTO A CURA DI ALTRO APPALTO
			AUTOSTRADA A14
			VIABILITA' PRINCIPALE
			VIABILITA' SECONDARIA
			PISTA DI CANTIERE