

LEGENDA Progetto


[Symbol]	Tratti allo scoperto	[Symbol]	Tratti in galleria	[Symbol]	Tratti in viadotto
[Symbol]	Confini Comuni	[Symbol]	Confini Regionali		

MITIGAZIONI

Simbolo	Descrizione	Simbolo	Descrizione
[Symbol]	BAGNATURA PIAZZALE	[Symbol]	BARRIERE ANTIRUMORE DI CANTIERE
[Symbol]	BAGNATURA PISTE		
[Symbol]	SPAZZOLATURA PISTE		

RICETTORI

Colore	Descrizione	Colore	Descrizione
[Color]	RESIDENZIALE	[Color]	MONUMENTALE E RELIGIOSO
[Color]	ARTIGIANALE, COMMERCIALE E SERVIZI	[Color]	PERTINENZA F.S.
[Color]	INDUSTRIE	[Color]	ASILI, SCUOLE ED UNIVERSITA'
[Color]	RUDERI, DISMESSI, BOX E DEPOSITI		

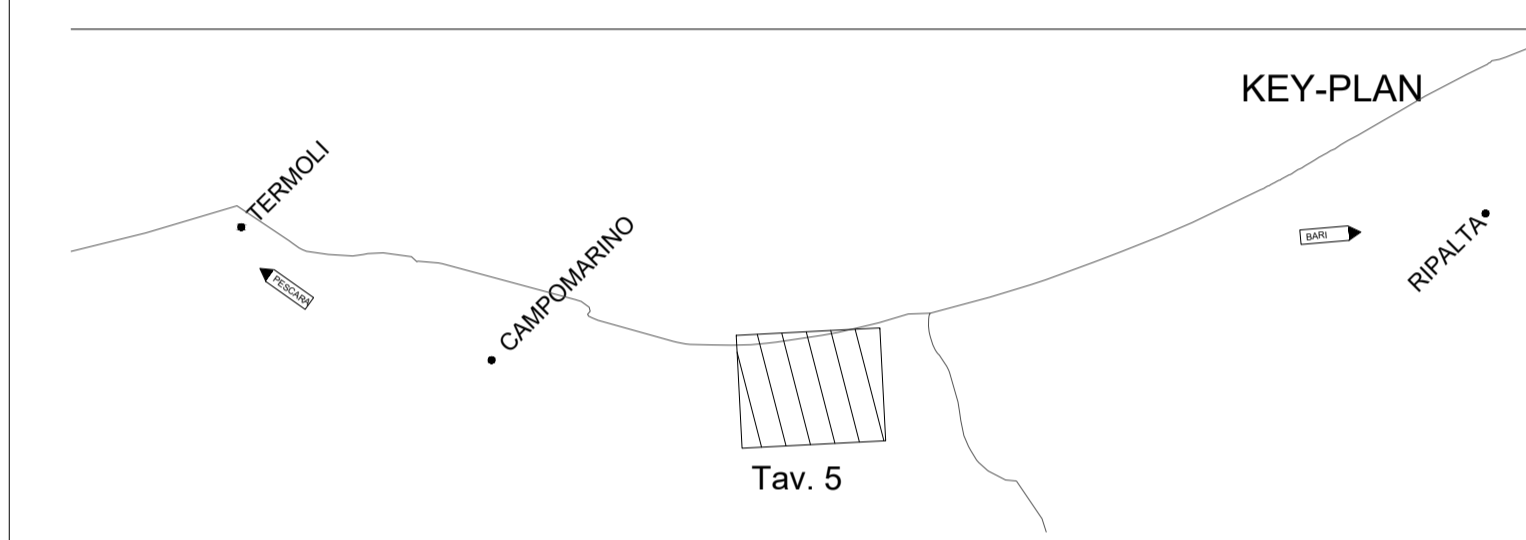

COMMITTENTE:

**RFI**  
**RETE FERROVIARIA ITALIANA**  
 GRUPPO FERROVIE DELLO STATO ITALIANO  
 DIREZIONE INVESTIMENTI  
 DIREZIONE PROGRAMMI INVESTIMENTI  
 DIRETTRICE SUD - PROGETTO ADRIATICA

DIREZIONE LAVORI:

**ITALFERR**  
 GRUPPO FERROVIE DELLO STATO ITALIANO

APPALTATORE:

**ADAGOSTINO** COSTRUZIONI GENERALI  
**ATLANTE**

MANDATARIA: MANDANTARI

PROGETTAZIONE:

MANDATARIA: **HUB** MANDANTI: **HYPRO**

**PROGETTO ESECUTIVO**

**LINEA PESCARA - BARI**  
**RADDOPPIO DELLA TRATTA FERROVIARIA TERMOLI - LESINA**  
**LOTTO 2 e 3: RADDOPPIO TERMOLI - RIPALTA**

Planimetria localizzazione interventi di mitigazione - Tav. 5 di 9

APPALTATORE: DIRETTORE TECNICO A.S.P. AGOSTINO COSTRUZIONI GENERALI S.r.l. (Domenico Tronzo - Ing. Giuseppe Ferraro)

PROGETTAZIONE: DIRETTORE DELLA PROGETTAZIONE (Ing. M. Piccinini)

SCALA: 1:5000

COMMESSA LOTTO FASE ENTE TIPO DOC OPERA/DISCIPLINA PROGR. REV. **LI0B 02 E ZZ P5 CA0000 005 A**

Revis.	Descrizione	Redatto	Data	Verificato	Data	Approvato	Data	Autorizzato Data
A	Emissione Esecutiva	E. Maggiacchi	19/12/2022	R. Capofoglio	19/12/2022	[Signature]	19/12/2022	19/12/2022

File: LI0B02EZZP5CA0000005A.DWG n. Elab.:

LEGENDA

CANTIERI			VIABILITÀ				
Simbolo	Descrizione	Simbolo	Simbolo	Descrizione	Simbolo	Descrizione	
[Symbol]	CB - CANTIERE BASE	[Symbol]	CA - CANTIERE DI ARMAMENTO	[Symbol]	CO - CANTIERE OPERATIVO	[Symbol]	TRACCIATO DI PROGETTO
[Symbol]	AT - AREA TECNICA	[Symbol]	AS - AREA DI STOCCAGGIO	[Symbol]	DT - DEPOSITO TEMPORANEO	[Symbol]	TRACCIATO ESISTENTE
[Symbol]	CANTIERI OGGETTO DI ALTRO APPALTO	[Symbol]	ACCESSO AI CANTIERI	[Symbol]	AREA DI LAVORO	[Symbol]	LINEA FERROVIARIA DI PROGETTO A CURA DI ALTRO APPALTO
						[Symbol]	AUTOSTRADA A14
						[Symbol]	VIABILITÀ PRINCIPALE
						[Symbol]	VIABILITÀ SECONDARIA
						[Symbol]	PISTA DI CANTIERE