

**LEGENDA**  
Progetto


	Tratti allo scoperto		Tratti in galleria		Tratti in viadotto
	Confini Comunali		Confini Regionali		

**MITIGAZIONI**

Simbolo	Descrizione	Simbolo	Descrizione
	BAGNATURA PIAZZALE		BARRIERE ANTIRUMORE DI CANTIERE
	BAGNATURA PISTE		
	SPAZZOLATURA PISTE		

**RICETTORI**

Colore	Descrizione	Colore	Descrizione
	RESIDENZIALE		MONUMENTALE E RELIGIOSO
	ARTIGIANALE, COMMERCIALE E SERVIZI		PERTINENZA F.S.
	INDUSTRIE		ASILI, SCUOLE ED UNIVERSITA'
	RUDERI, DISMESSI, BOX E DEPOSITI		

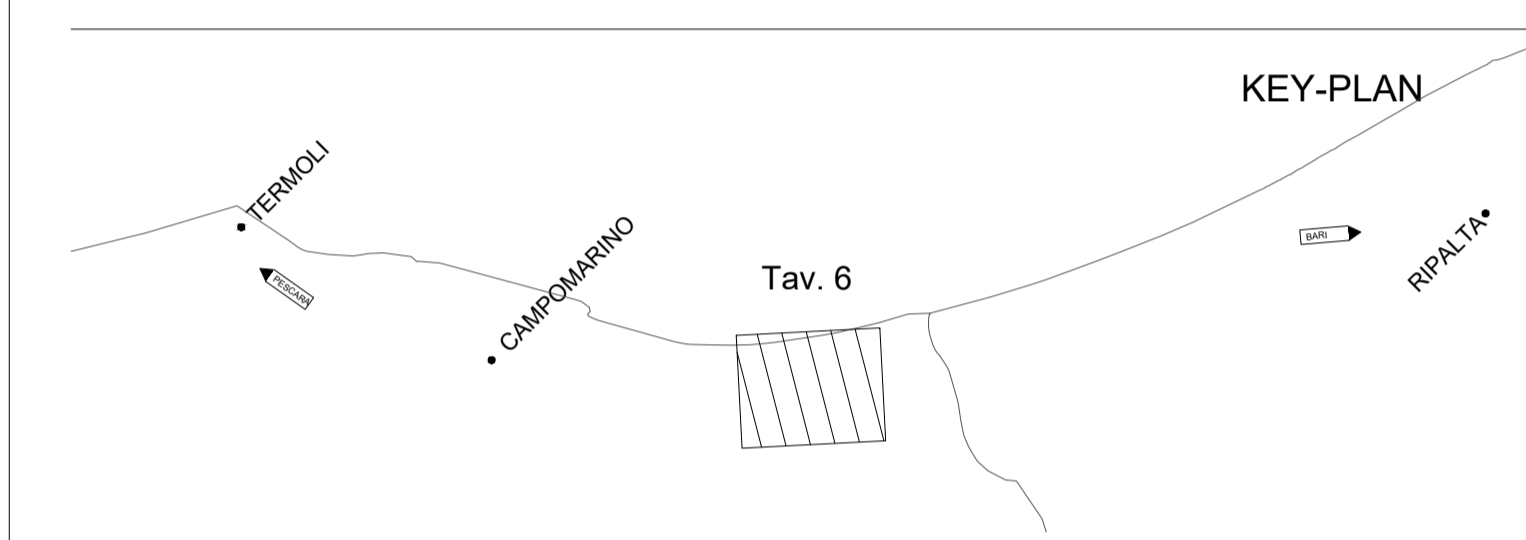

**COMMITTENTE:**  
  
**RETE FERROVIARIA ITALIANA**  
 GRUPPO FERROVIE DELLO STATO ITALIANE  
 DIREZIONE INVESTIMENTI  
 DIREZIONE PROGRAMMI INVESTIMENTI  
 DIRETTRICE SUD - PROGETTO ADRIATICA

**DIREZIONE LAVORI:**  
  
**ITALFERR**  
 GRUPPO FERROVIE DELLO STATO ITALIANE

**APPALTATORE:**  
  
**AGOSTINO**  
 COSTRUZIONI GENERALI S.r.l.

**MANDATARIA:**  
  
**ATLANTE**

**PROGETTAZIONE:**  
 MANDATARIA **HUB** MANDANTI **HYPRO**

**PROGETTO ESECUTIVO**  
**LINEA PESCARA - BARI**  
**RADDOPPIO DELLA TRATTA FERROVIARIA TERMOLI - LESINA**  
**LOTTO 2 e 3: RADDOPPIO TERMOLI - RIPALTA**

Planimetria localizzazione interventi di mitigazione - Tav. 6 di 9

APPALTATORE DIRETTORE TECNICO Ing. G. Babini A.A. 00000000000000000000 S.r.l. Via S. Maria Goretti, 100 00100 Roma (RM)	PROGETTAZIONE DIRETTORE DELLA PROGETTAZIONE Ing. M. Fucchi Via S. Maria Goretti, 100 00100 Roma (RM)	SCALA: 1:5000
--	--	------------------

COMMESSA LOTTO FASE ENTE TIPO DOC. OPERA/DISCIPLINA PROGR. REV.

**LI0B 02 E ZZ P5 CA0000 006 A**

Revis.	Descrizione	Redatto	Data	Verificato	Data	Approvato	Data	Autorizzato Data
A	Emissione Esecutiva	E. Musacchio	10/12/2022	R. Carlucci	10/12/2022	M. Fucchi	10/12/2022	10/12/2022

File: LI0B02EZZP5CA0000006A.DWG n. Elab.:

**LEGENDA**

CANTIERI			VIABILITÀ			
Simbolo	Descrizione	Simbolo	Simbolo	Descrizione	Simbolo	Descrizione
	CB - CANTIERE BASE			CO - CANTIERE OPERATIVO		TRACCIATO DI PROGETTO
	AT - AREA TECNICA			AS - AREA DI STOCCAGGIO		TRACCIATO ESISTENTE
	CANTIERI OGGETTO DI ALTRO APPALTO			ACCESSO AI CANTIERI		LINEA FERROVIARIA DI PROGETTO A CURA DI ALTRO APPALTO
				AREA DI LAVORO		AUTOSTRADA A14
						VIABILITÀ PRINCIPALE
						VIABILITÀ SECONDARIA
						PISTA DI CANTIERE