

**LEGENDA**

Progetto


|  |                      |  |                    |  |                    |
|--|----------------------|--|--------------------|--|--------------------|
|  | Tratti allo scoperto |  | Tratti in galleria |  | Tratti in viadotto |
|  | Confini Comunali     |  | Confini Regionali  |  |                    |

**MITIGAZIONI**

| Simbolo | Descrizione        | Simbolo | Descrizione                     |
|---------|--------------------|---------|---------------------------------|
|         | BAGNATURA PIAZZALE |         | BARRIERE ANTIRUMORE DI CANTIERE |
|         | BAGNATURA PISTE    |         |                                 |
|         | SPAZZOLATURA PISTE |         |                                 |

**RICETTORI**

| Colore | Descrizione                        | Colore | Descrizione                  |
|--------|------------------------------------|--------|------------------------------|
|        | RESIDENZIALE                       |        | MONUMENTALE E RELIGIOSO      |
|        | ARTIGIANALE, COMMERCIALE E SERVIZI |        | PERTINENZA F.S.              |
|        | INDUSTRIE                          |        | ASILI, SCUOLE ED UNIVERSITA' |
|        | RUDERI, DISMESSI, BOX E DEPOSITI   |        |                              |

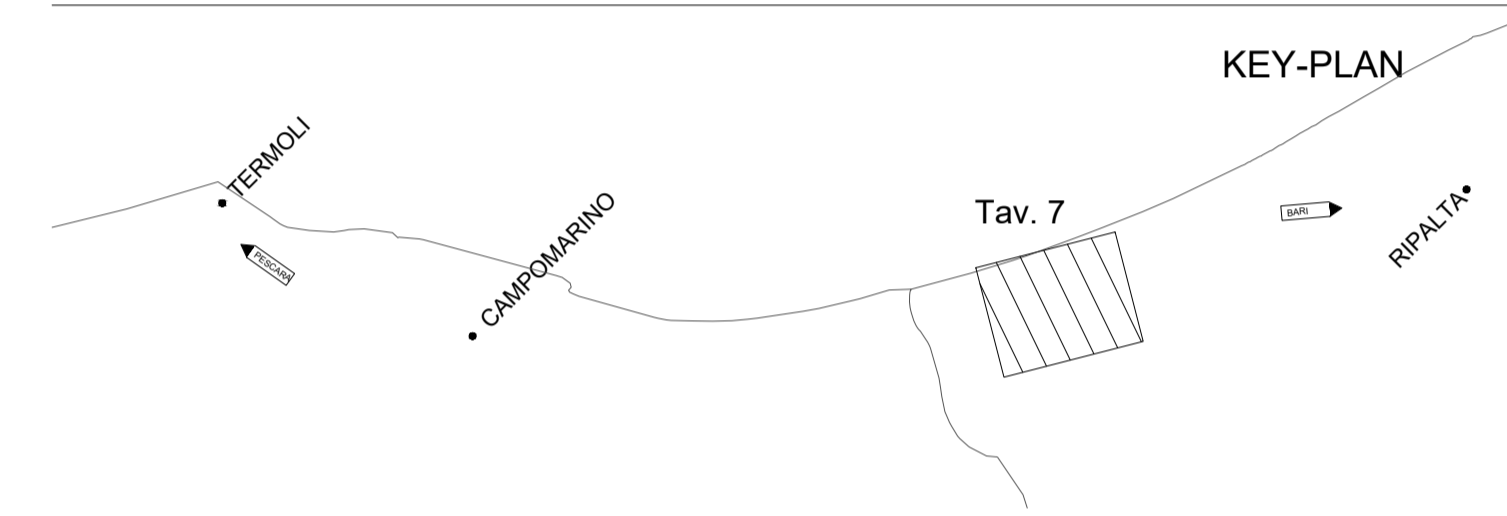

COMMITTENTE:

GRUPPO FERROVIE DELLO STATO ITALIANE  
DIREZIONE INVESTIMENTI  
DIREZIONE PROGRAMMI INVESTIMENTI  
DIRETTRICE SUD - PROGETTO ADRIATICA

DIREZIONE LAVORI:

GRUPPO FERROVIE DELLO STATO ITALIANE

APPALTATORE:

MANDATARIA MANDANTI

PROGETTAZIONE:

MANDATARIA MANDANTI

**PROGETTO ESECUTIVO**  
**LINEA PESCARA - BARI**  
**RADDOPPIO DELLA TRATTA FERROVIARIA TERMOLI - LESINA**  
**LOTTO 2 e 3: RADDOPPIO TERMOLI - RIPALTA**

Planimetria localizzazione interventi di mitigazione - Tav. 7 di 9

APPALTATORE: DIRETTORE TECNICO Ing. G. Babini  
PROGETTAZIONE: DIRETTORE DEI PROGETTI Ing. M. Faccioli

SCALA: 1:5000

COMMESSA LOTTO FASE ENTE TIPO DOC. OPERA/DISCIPLINA PROG. REV.

**LI0B 02 E ZZ P5 CA0000 007 A**

| Revis. | Descrizione         | Redatto       | Data          | Verificato  | Data          | Approvato  | Data       | Autorizzato Data       |
|--------|---------------------|---------------|---------------|-------------|---------------|------------|------------|------------------------|
| A      | Emissione Esecutiva | E. Muscarelli | Dicembre 2022 | R. Cardillo | Dicembre 2022 | V. Scudato | 19/12/2022 | M. Faccioli 19/12/2022 |

**LEGENDA**

**CANTIERI**

| Simbolo | Descrizione                       | Simbolo | Descrizione                |
|---------|-----------------------------------|---------|----------------------------|
|         | CB - CANTIERE BASE                |         | CA - CANTIERE DI ARMAMENTO |
|         | AT - AREA TECNICA                 |         | AS - AREA DI STOCCAGGIO    |
|         | CANTIERI OGGETTO DI ALTRO APPALTO |         | ACCESSO AI CANTIERI        |

**VIABILITÀ**

| Simbolo | Descrizione   | Simbolo | Descrizione          |
|---------|---|---------|----------------------|
|         | TRACCIATO DI PROGETTO                                 |         | AUTOSTRADA A14       |
|         | TRACCIATO ESISTENTE                                   |         | VIABILITÀ PRINCIPALE |
|         | LINEA FERROVIARIA DI PROGETTO A CURA DI ALTRO APPALTO |         | VIABILITÀ SECONDARIA |
|         |   |         | PISTA DI CANTIERE    |